



UBICACIÓN: CARRERA 7L BIS ENTRE CALLES 70 Y 73 (SENTIDO OESTE - ESTE)

ID:833S1

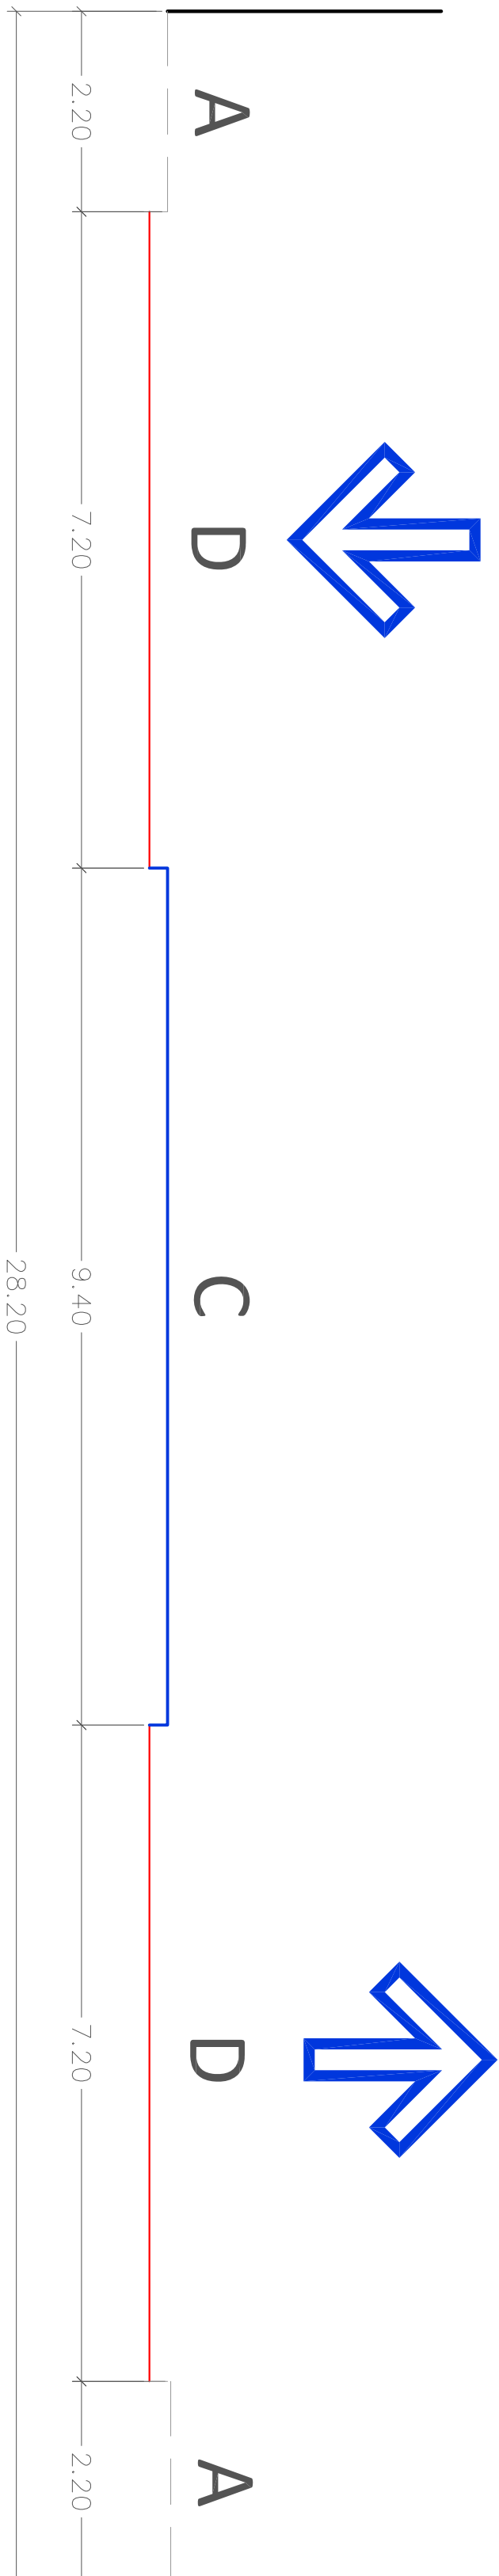

ID:833S2

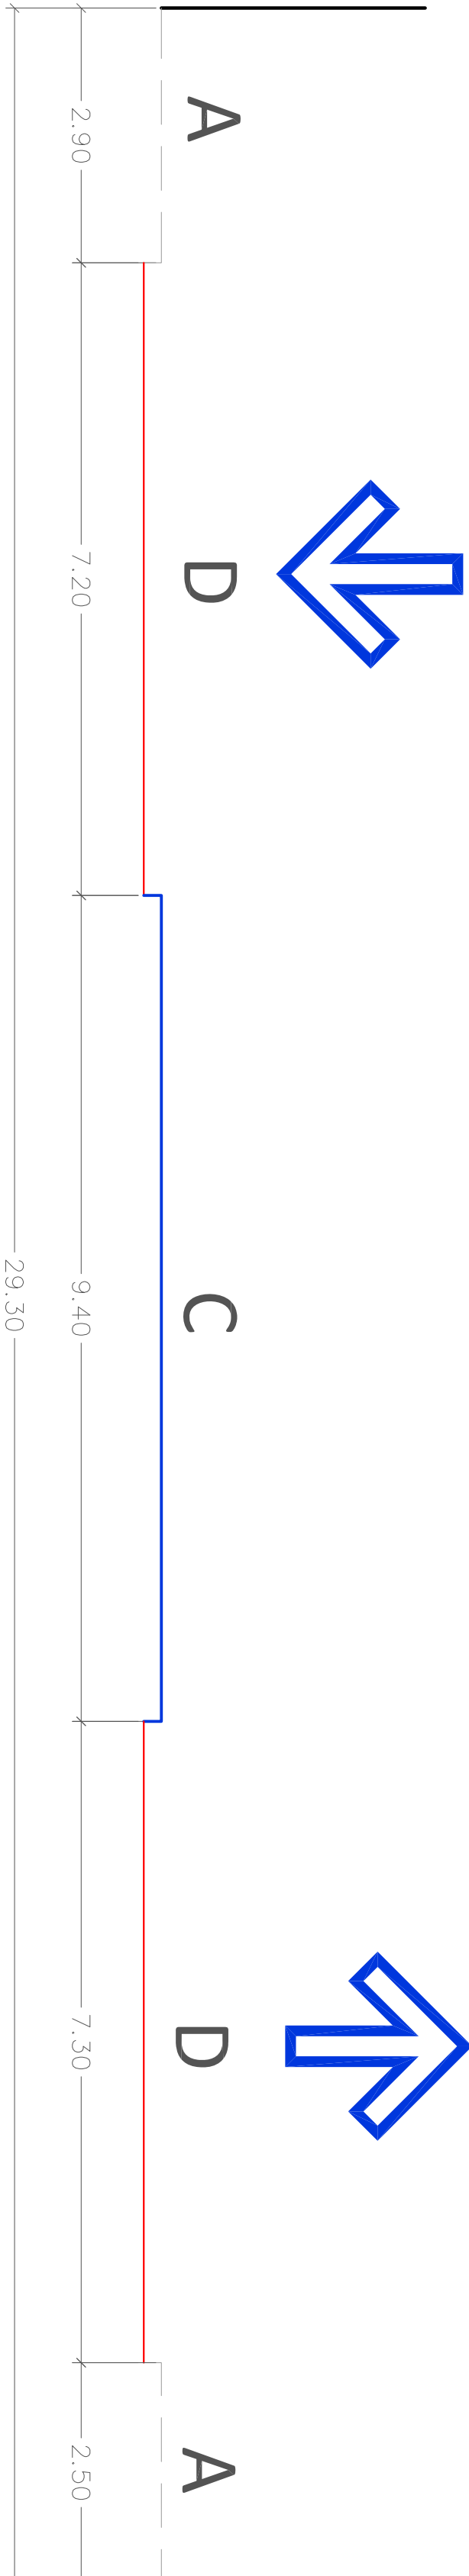

ANDEN	CICLORUTA EN ANDEN	ZONA BLANDA	CARRIL DE CIRCULACION	SEPARADOR CENTRAL	CICLORUTA EN SEPARADOR	CARRIL DE ESTACIONAMIENTO	ZONA DURA	CANAL	OTRO
A	B	C	D	E	F	G	H	I	J