



UBICACION: CALLE 25 ENTRE CARRERAS 8 Y 10 (SENTIDO SUR - ESTE)

ID:990S1

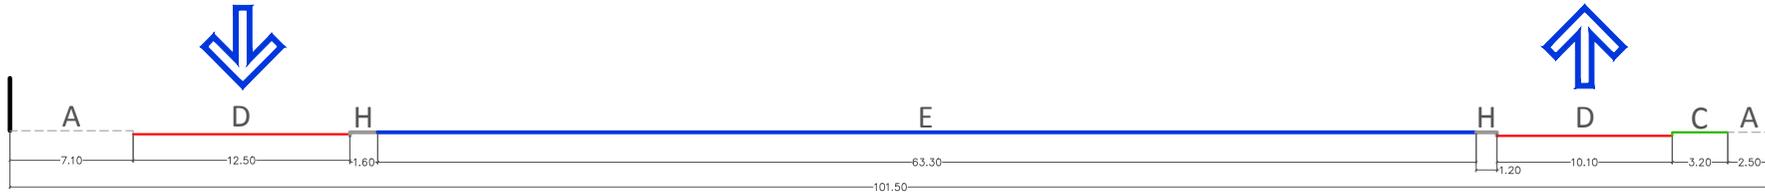

ID:990S2

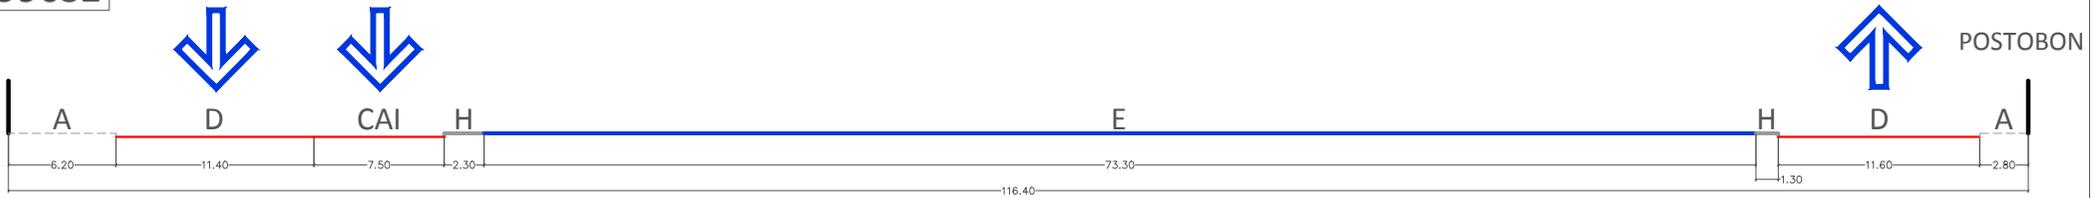

- CAI: CARRIL DE ACELERACIÓN IZQUIERDO
- CDI: CARRIL DE DESACELERACIÓN IZQUIERDO
- CAD: CARRIL DE ACELERACIÓN DERECHO
- CDD: CARRIL DE DESACELERACIÓN DERECHO

ANDEN	CICLORUTA EN ANDEN	ZONA BLANDA	CARRIL DE CIRCULACION	SEPARADOR CENTRAL	CICLORUTA EN SEPARADOR	CARRIL DE ESTACIONAMIENTO	ZONA DURA	CANAL	OTRO
---	- - - - -	_____	_____	_____	_____	_____	_____	- - - - -	_____
A	B	C	D	E	F	G	H	I	J