



UBICACIÓN: CARRERA 10 ENTRE CALLES 15 Y 18

ID:995S1
ID:996S2

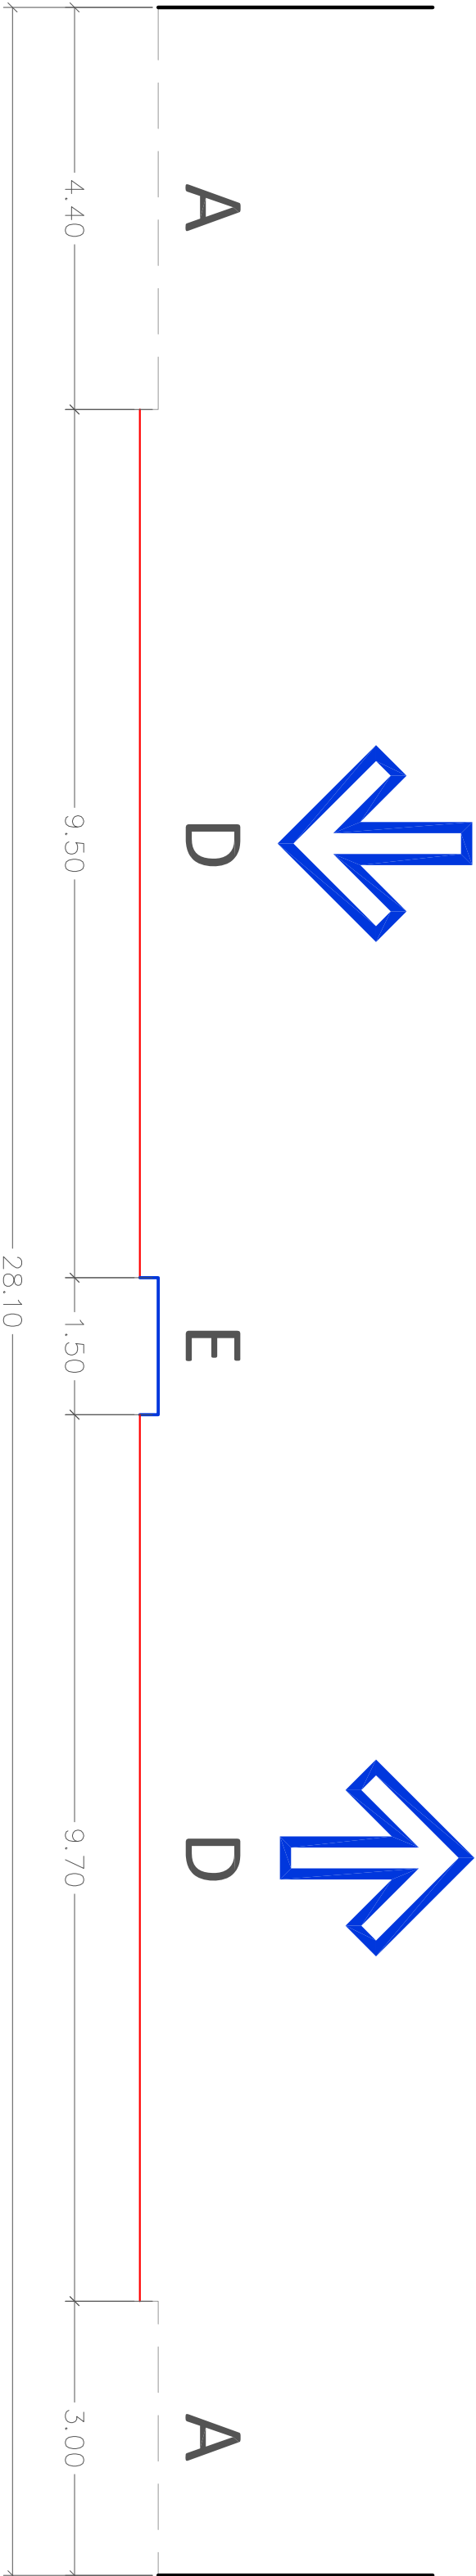

ID:995S2
ID:996S1

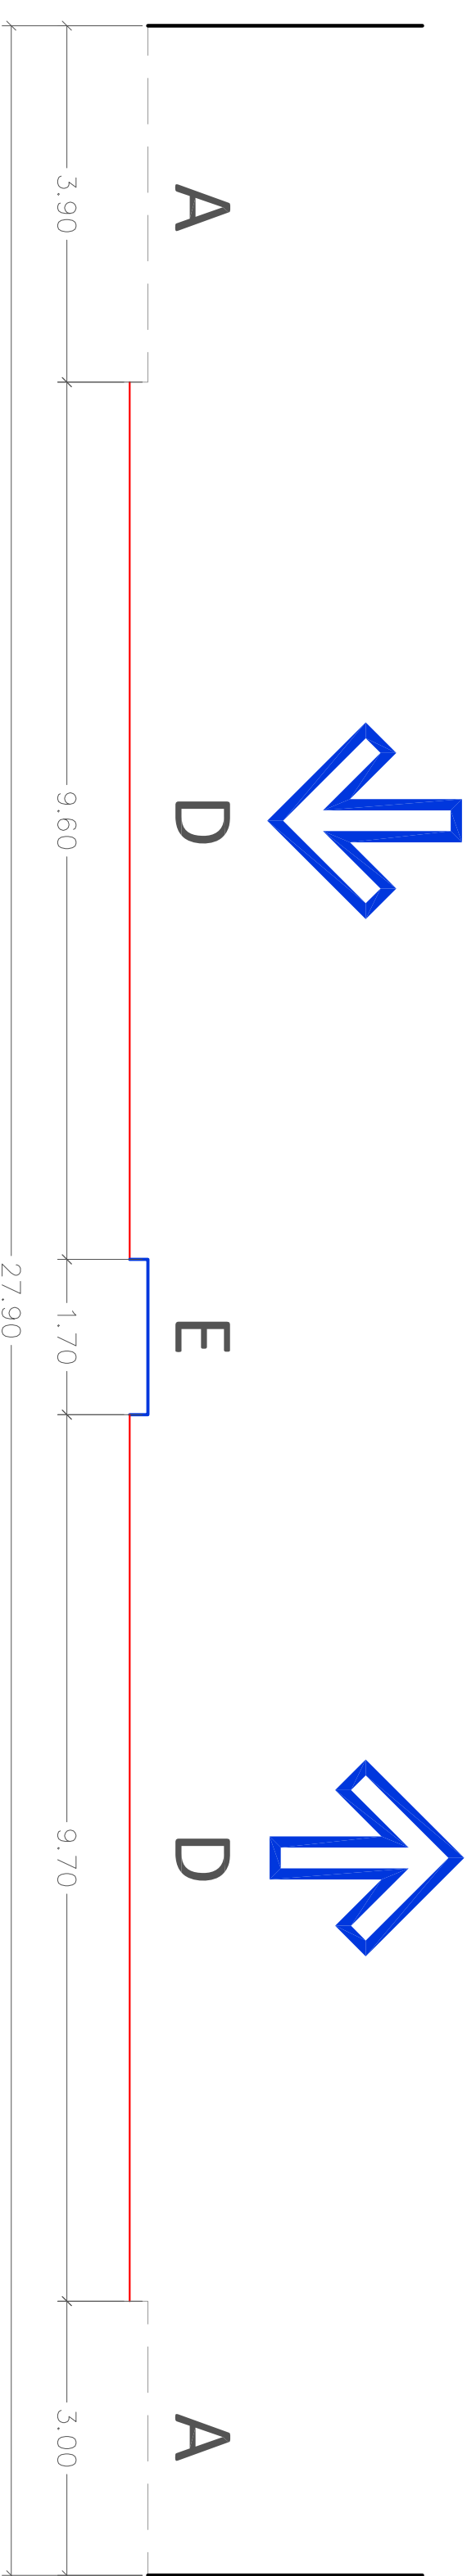

ANDEN	CICLORUTA EN ANDEN	ZONA BLANDA	CARRIL DE CIRCULACION	SEPARADOR CENTRAL	CICLORUTA EN SEPARADOR	CARRIL DE ESTACIONAMIENTO	ZONA DURA	CANAL	OTRO
A	B	C	D	E	F	G	H	I	J