



ALCALDÍA DE
SANTIAGO DE CALI
DEPARTAMENTO ADMINISTRATIVO
DE PLANEACIÓN

Contenido:
Mejoramiento del sistema de
nomenclatura urbana del barrio
Los Comuneros II (1305)
Comuna 13

Resolución
No. 4132.010.21.0. de 2019

Fuente:
Cartografía base: DAPM
Cartografía Temática:
Grupo de Nomenclatura

Escala:
1:500

Escala Gráfica
0 5 10 20 30 40 M

Mapa:
08 /20

Fecha:
Mayo de 2019

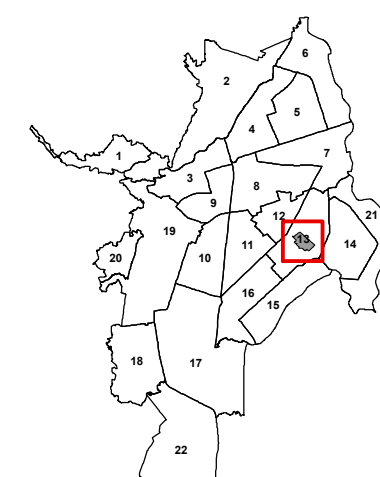
Archivo:
08_LosComunerosII.mxd

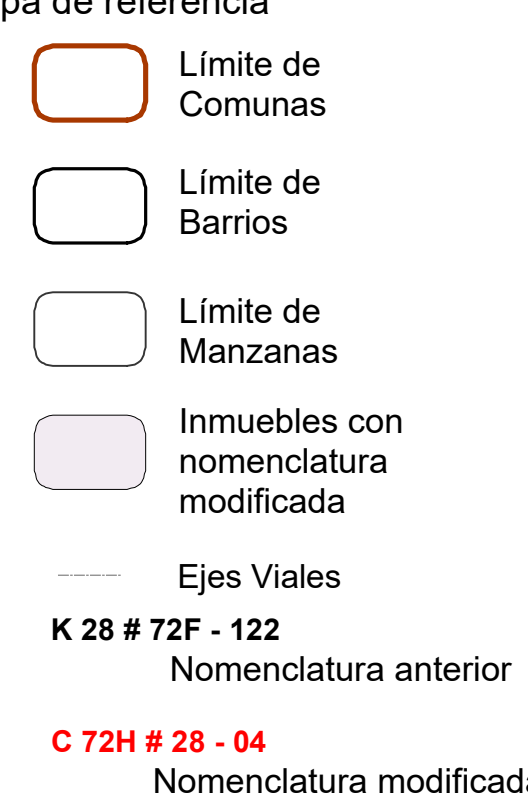
Elaboró:

NOMENCLATURA
DEPARTAMENTO ADMINISTRATIVO
DE PLANEACIÓN MUNICIPAL

Aprobó:

Información de referencia:
Información de Referencia
Sistema de coordenadas
cartesianas Magna Sirgas Cali
Proyección: IGAC Plano Cartesiano
Datum: MAGNA
Falso Este: 1.061.900,1800
Falso Norte: 872.364.6300
Longitud del Centro: -76,5206
Latitud del Centro: 3,4419
Altura: 1.000
Unidades: Metros

Mapa de referencia


Mapa de referencia

Límite de
Comunas
Límite de
Barrios
Límite de
Manzanas
Inmuebles con
nomenclatura
modificada
Ejes Viales
K 28 # 72F - 122
Nomenclatura anterior
C 72H # 28 - 04
Nomenclatura modificada
por Resolución



Sector Laguna del Pondaje (1397)

Sector Laguna
del Pondaje
(1397)

Los
Comuneros II
(1305)

13

Villablanca
(1314)

El Pondaje
(1398)

Yira
Castro
(1390)



ALCALDÍA DE
SANTIAGO DE CALI
DEPARTAMENTO ADMINISTRATIVO
DE PLANEACIÓN

Contenido:

Mejoramiento del sistema de
nomenclatura del barrio
Villa del Lago (1310)
Comuna 13

Resolución
No. 4132.010.21.0. de 2019

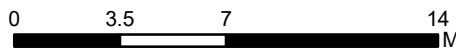
Fuente:

Cartografía base: DAPM
Cartografía temática:
Grupo de Nomenclatura

Escala:

1:250

Escala Gráfica



Mapa:

09/20

Fecha:

Mayo de 2019

Archivo:

09_VilladelLago.mxd

Elaboró:



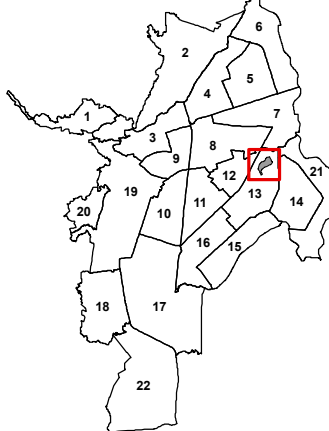
NOMENCLATURA
DEPARTAMENTO ADMINISTRATIVO
DE PLANEACIÓN MUNICIPAL

Aprobó:

Información de referencia:

Sistema de coordenadas
cartesianas Magna Sirgas Cali
Proyección: IGAC Plano Cartesiano
Datum: MAGNA
Falso Este: 1.061.900,1800
Falso Norte: 872.364,6300
Longitud del Centro: -76,5206
Latitud del Centro: 3,4419
Altura: 1.000
Unidades: Metros

Mapa de referencia



Convenciones



Límite de
Comunas



Límite de
Barrios



Límite de
Manzana



Inmuebles con
nomenclatura modificada

Ejes Viales

D 70A 3 # 24 - 155

Nomenclatura anterior

C 72E 1 # 24 - 155

Nomenclatura modificada
por Resolución



ALCALDÍA DE
SANTIAGO DE CALI
DEPARTAMENTO ADMINISTRATIVO
DE PLANEACIÓN

Contenido:
Mejoramiento del sistema de
nomenclatura urbana del barrio
Los Robles (1311)
Comuna 13

Resolución
No. 4132.010.21.0. de 2019

Fuente:
Cartografía base: DAPM
Cartografía Temática:
Grupo de Nomenclatura

Escala:
1:500

Escala Gráfica
0 5 10 20 30 40 M

Mapa:
10 /20

Fecha:
Mayo de 2019

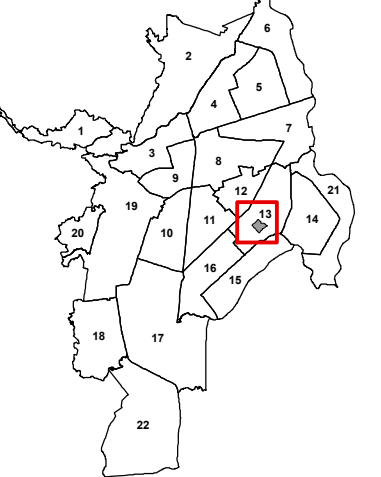
Archivo:
10_LosRobles.mxd

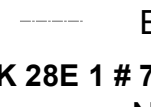
Elaboró:

NOMENCLATURA
DEPARTAMENTO ADMINISTRATIVO
DE PLANEACIÓN MUNICIPAL

Aprobó:

Información de referencia:
Información de Referencia
Sistema de coordenadas
cartesianas Magna Sirgas Cali
Proyección: IGAC Plano Cartesiano
Datum: MAGNA
Falso Este: 1.061.900,1800
Falso Norte: 872.364.6300
Longitud del Centro: -76,5206
Latitud del Centro: 3,4419
Altura: 1.000
Unidades: Metros

Mapa de referencia


Mapa de referencia
 Límite de Comunas
 Límite de Barrios
 Límite de Manzanas
 Inmuebles con nomenclatura modificada
 Ejes Viales
K 28E 1 # 72L - 34 P 201
Nomenclatura anterior
K 28E 1 # 72L BIS - 04 P 201
Nomenclatura modificada por Resolución

N



Los
Comuneros II
(1305)

13

Los
Robles
(1311)

Sector Asprosocial
- Diamante
(1399)

El Poblado I
(1303)

Calípso
(1315)





ALCALDÍA DE
SANTIAGO DE CALI
DEPARTAMENTO ADMINISTRATIVO
DE PLANEACIÓN

Contenido:

Mejoramiento del sistema de
nomenclatura del barrio
Calipso (1315)
Comuna 13

Resolución
No. 4132.010.21.0. de 2019

Fuente:

Cartografía base: DAPM
Cartografía temática:
Grupo de Nomenclatura

Escala:

1:500

Escala Gráfica

0 3.5 7 14
M

Mapa:

11 /20

Fecha:

Mayo de 2019

Archivo:

11_Calipso.mxd

Elaboró:



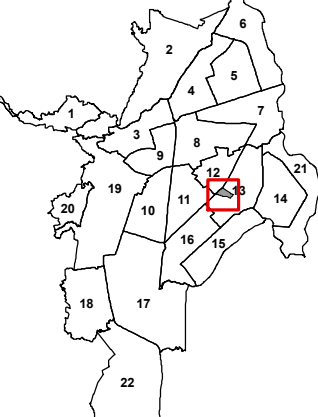
NOMENCLATURA
DEPARTAMENTO ADMINISTRATIVO
DE PLANEACIÓN MUNICIPAL

Aprobó:

Información de referencia:

Sistema de coordenadas
cartesianas Magna Sirgas Cali
Proyección: IGAC Plano Cartesiano
Datum: MAGNA
Falso Este: 1.061.900,1800
Falso Norte: 872.364.6300
Longitud del Centro: -76.5206
Latitud del Centro: 3.4419
Altura: 1.000
Unidades: Metros

Mapa de referencia



Convenciones

- Limite de Comunas
- Limite de Barrios
- Limite de Manzana
- Inmuebles con nomenclatura modificada
- Ejes Viales

T 28F # 72F 1 - 55
Bloque 7 P 202
Nomenclatura anterior

K 28E 1 # 72C 1 - 55
Bloque 7 P 202
Nomenclatura modificada por Resolución