

Contenido:  
 Mejoramiento del sistema de nomenclatura del barrio Villanueva (1201) Comuna 12  
 Resolución No. 4131.010.21. de 2017  
 Escala: 1:750  
 Mapa: 30/84




Fuente:  
 Cartografía base: DAPM  
 Cartografía temática: Grupo de Nomenclatura  
 Archivo: 30-Villanueva\_a.mxd  
 Fecha: Septiembre de 2017  
 Escala Gráfica: 0 7.5 15 30 45 60 M

Elaboró:  
**Grupo de Nomenclatura**  
 Subdirección de Planificación del Territorio - DAPM

Información de referencia:  
 Sistema de coordenadas cartesianas Magna Sigas Cali  
 Proyección: IGAC Plano Cartesiano  
 Datum: MAGNA  
 Falso Este: 1.061.900.1800  
 Falso Norte: 872.364.6300  
 Longitud del Centro: -76.5206  
 Latitud del Centro: 3.4419  
 Altura: 1.000  
 Unidades: Metros



Convenciones  
 12 Límite de Comunas  
 Límite de Barrios  
 Manzanas  
 Inmuebles con nomenclatura modificada  
 Ejes Viales  
 D 27A # T 28 - 21 Nomenclatura anterior  
 C 32A # 28H - 10 Nomenclatura modificada por Resolución

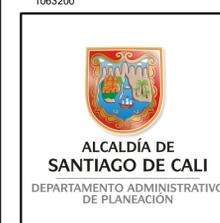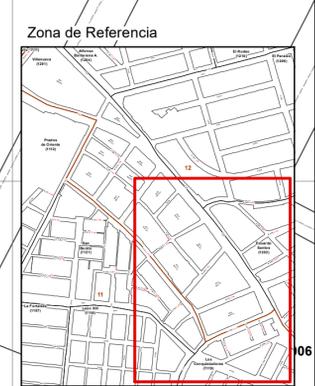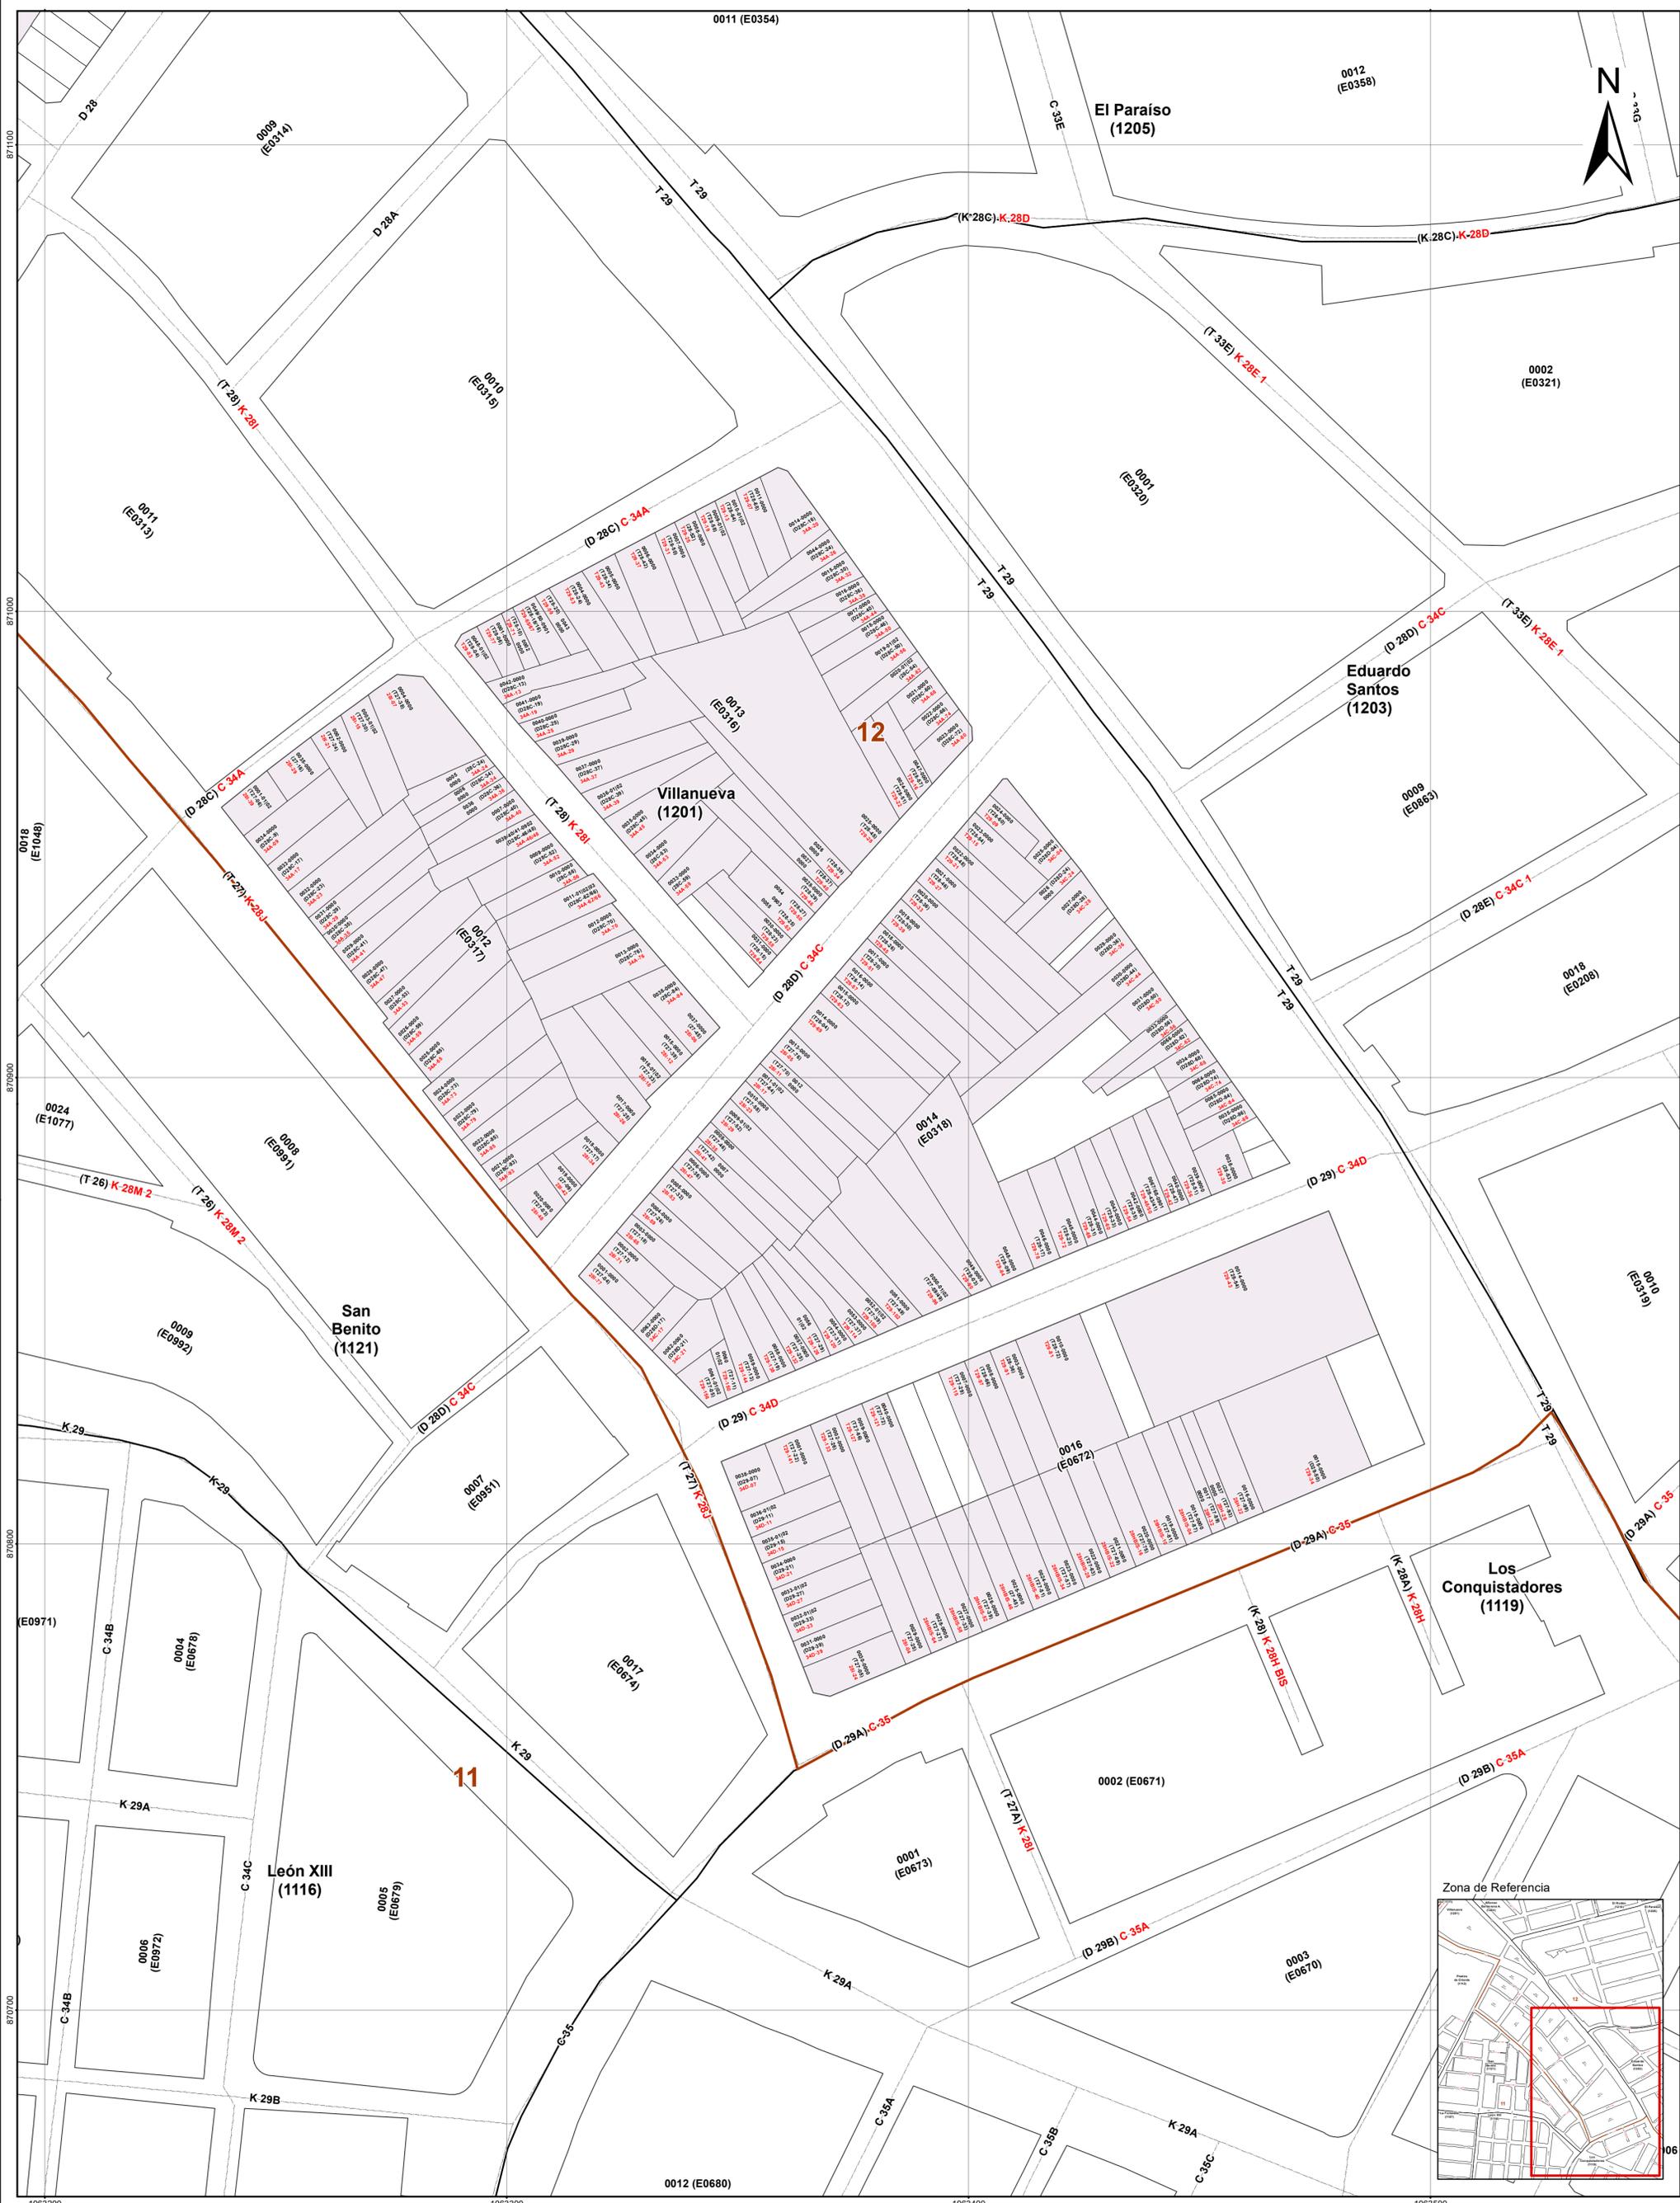

Contenido:  
Mejoramiento del sistema de nomenclatura del barrio Villanueva (1201) Comuna 12

Resolución No. 4131.010.21. de 2017

Escala: 1:750

Mapa: 31/84

Fuente:  
Cartografía base: DAPM  
Cartografía temática: Grupo de Nomenclatura

Archivo: 31-Villanueva\_b.mxd

Fecha: Septiembre de 2017

Escala Gráfica

Elaboró:  
**Grupo de Nomenclatura**  
Subdirección de Planificación del Territorio - DAPM

Información de referencia:  
Sistema de coordenadas cartesianas Magna Sigas Cali  
Proyección: IGAC Plano Cartesiano  
Datum: MAGNA  
Falso Este: 1.061.900.1800  
Falso Norte: 872.364.6300  
Longitud del Centro: -76.5206  
Latitud del Centro: 3.4419  
Altura: 1.000  
Unidades: Metros



Convenciones

- 12 Límite de Comunas
- Límite de Barrios
- Manzanas
- Inmuebles con nomenclatura modificada
- Ejes Viales
- D 29A # T 27 - 87**  
Nomenclatura anterior
- C 35 # 28H BIS - 04**  
Nomenclatura modificada por Resolución



Contenido:  
Mejoramiento del sistema de  
nomenclatura urbana del barrio  
Eduardo Santos (1203)  
Comuna 12

Resolución  
No. 4131.010.21. de 2017

Fuente:  
Cartografía base: DAPM  
Cartografía temática:  
Grupo de Nomenclatura

Escala:  
1:750

Escala Gráfica  
0 10 20 40  
M

Mapa:  
32/84


Fecha:  
Septiembre de 2017

Archivo:  
32-EduardoSantos\_a.mxd

Elaboró:  
**Grupo de  
Nomenclatura  
Subdirección de  
Planificación del  
Territorio - DAPM**

Información de referencia:  
Sistema de coordenadas  
cartesianas Magna Sirgas Cali  
Proyección: IGAC Plano Cartesiano  
Datum: MAGNA  
Falso Este: 1.061.900,1800  
Falso Norte: 872.364,6300  
Longitud del Centro: -76,5206  
Latitud del Centro: 3,4419  
Altura: 1.000  
Unidades: Metros

Mapa de referencia

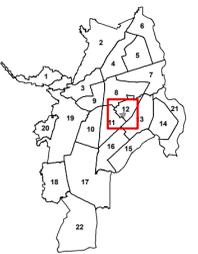

Convenciones

- 12 Límite de Comunas
- Límite de Barrios
- Manzanas
- Inmuebles con nomenclatura modificada
- Ejes Viales
- T 33E # 28C - 02**  
Nomenclatura anterior
- K 28E 1 # 33E - 40**  
Nomenclatura modificada por Resolución









ALCALDÍA DE  
SANTIAGO DE CALI  
DEPARTAMENTO ADMINISTRATIVO  
DE PLANEACIÓN

Contenido:  
Mejoramiento del sistema de  
nomenclatura urbana del barrio  
El Paraíso (1205)  
Comuna 12

Resolución  
No. 4131.010.21. de 2017

Fuente:  
Cartografía base: DAPM  
Cartografía temática:  
Grupo de Nomenclatura

Escala:  
1:750

Escala Gráfica  
0 10 20 40  
M

Mapa:  
35/84


Fecha:  
Septiembre de 2017

Archivo:  
35-El Paraíso\_a.mxd

Elaboró:  
**Grupo de  
Nomenclatura  
Subdirección de  
Planificación del  
Territorio - DAPM**

Información de referencia:  
Sistema de coordenadas  
cartesianas Magna Sirgas Cali  
Proyección: IGAC Plano Cartesiano  
Datum: MAGNA  
Falso Este: 1.061.900,1800  
Falso Norte: 872.364,6300  
Longitud del Centro: -76,5206  
Latitud del Centro: 3,4419  
Altura: 1.000  
Unidades: Metros

Mapa de referencia

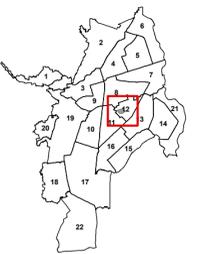

Convenciones

- 12 Límite de Comunas
- Límite de Barrios
- Manzanas
- Inmuebles con nomenclatura modificada
- Ejes Viales
- K 28 # T 30 - 21 Nomenclatura anterior
- K 28 # 33D - 21 Nomenclatura modificada por Resolución





Contenido:  
Mejoramiento del sistema de nomenclatura urbana del barrio El Paraíso (1205) Comuna 12

Resolución No. 4131.010.21 de 2017

Fuente:  
Cartografía base: DAPM  
Cartografía temática: Grupo de Nomenclatura

Escala:  
1:750

Escala Gráfica  
0 10 20 40 M

Mapa:  
36/84


Fecha:  
Septiembre de 2017

Archivo:  
36-El Paraíso\_b.mxd

Elaboró:  
**Grupo de Nomenclatura Subdirección de Planificación del Territorio - DAPM**


Información de referencia:  
Sistema de coordenadas cartesianas Magna Sirgas Cali  
Proyección: IGAC Plano Cartesiano  
Datum: MAGNA  
Falso Este: 1.061.900,1800  
Falso Norte: 872.364,6300  
Longitud del Centro: -76,5206  
Latitud del Centro: 3,4419  
Altura: 1.000  
Unidades: Metros

Mapa de referencia

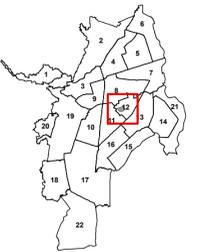

Convenciones

- 12 Límite de Comunas
- Límite de Barrios
- Manzanas
- Inmuebles con nomenclatura modificada
- Ejes Viales
- D 28C # 36 - 15**  
Nomenclatura anterior
- C 42C # 28B - 32**  
Nomenclatura modificada por Resolución

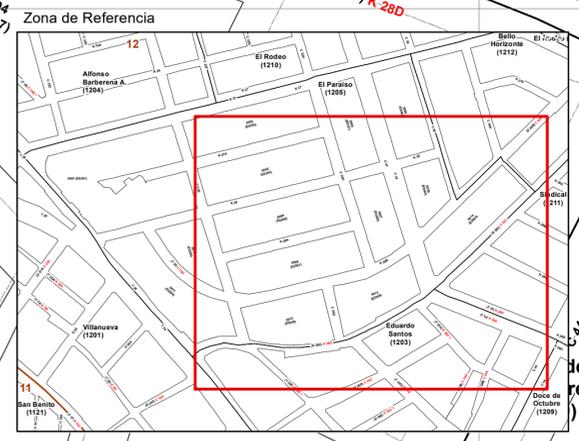



Contenido:  
Mejoramiento del sistema de  
nomenclatura urbana del barrio  
Nueva Floresta (1207)  
Comuna 12

Resolución  
No. 4131.010.21. de 2017

Fuente:  
Cartografía base: DAPM  
Cartografía temática:  
Grupo de Nomenclatura

Escala:  
1:750

Escala Gráfica  
0 10 20 40  
M

Mapa:  
37/84


Fecha:  
Septiembre de 2017

Archivo:  
37-NuevaFloresta\_a.mxd

Elaboró:  
**Grupo de  
Nomenclatura  
Subdirección de  
Planificación del  
Territorio - DAPM**


Información de referencia:  
Sistema de coordenadas  
cartesianas Magna Sirgas Cali  
Proyección: IGAC Plano Cartesiano  
Datum: MAGNA  
Falso Este: 1.061.900,1800  
Falso Norte: 872.364,6300  
Longitud del Centro: -76,5206  
Latitud del Centro: 3,4419  
Altura: 1.000  
Unidades: Metros

Mapa de referencia

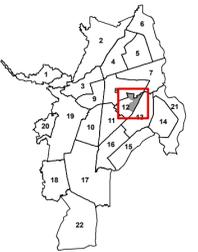

Convenciones

- 12 Límite de Comunas
- Límite de Barrios
- Manzanas
- Inmuebles con nomenclatura modificada
- Ejes Viales
- K 26N # 49 - 57**  
Nomenclatura anterior
- K 26M 1 # 49 - 59**  
Nomenclatura modificada por Resolución

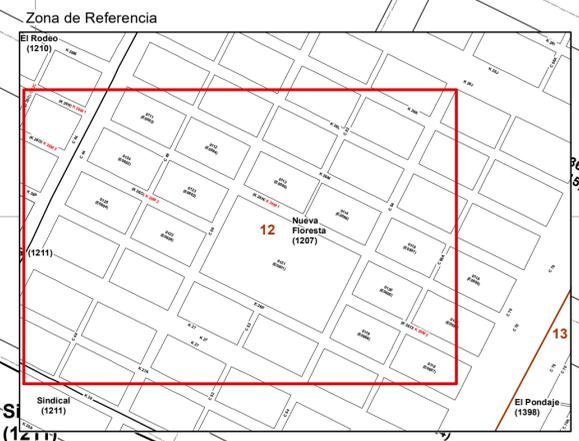

871600  
871500  
871400  
871300  
1064000  
1064100  
1064200  
1064300  
1064400



Contenido:  
Mejoramiento del sistema de  
nomenclatura urbana del barrio  
Nueva Floresta (1207)  
Comuna 12

Resolución  
No. 4131.010.21. de 2017

Fuente:  
Cartografía base: DAPM  
Cartografía temática:  
Grupo de Nomenclatura

Escala:  
1:750

Escala Gráfica  
0 10 20 40  
M

Mapa:  
38/84


Fecha:  
Septiembre de 2017

Archivo:  
38-NuevaFloresta\_b.mxd

Elaboró:  
**Grupo de  
Nomenclatura  
Subdirección de  
Planificación del  
Territorio - DAPM**

Información de referencia:  
Sistema de coordenadas  
cartesianas Magna Sirgas Cali  
Proyección: IGAC Plano Cartesiano  
Datum: MAGNA  
Falso Este: 1.061.900,1800  
Falso Norte: 872.364,6300  
Longitud del Centro: -76,5206  
Latitud del Centro: 3,4419  
Altura: 1.000  
Unidades: Metros

Mapa de referencia

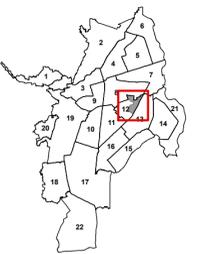

Convenciones

- 12 Límite de Comunas
- Límite de Barrios
- Manzanas
- Inmuebles con nomenclatura modificada
- Ejes Viales
- K 260 # 44 - 29**  
Nomenclatura anterior
- K 26M 2 # 44 - 29**  
Nomenclatura modificada por Resolución



871500  
871400  
871300  
871200

1064200 1064300 1064400 1064500




ALCALDÍA DE  
SANTIAGO DE CALI  
DEPARTAMENTO ADMINISTRATIVO  
DE PLANEACIÓN

Contenido:  
Mejoramiento del sistema de  
nomenclatura urbana del barrio  
Julio Rincón (1208)  
Comuna 12

Resolución  
No. 4131.010.21. de 2017

Fuente:  
Cartografía base: DAPM  
Cartografía temática:  
Grupo de Nomenclatura

Escala:  
1:750

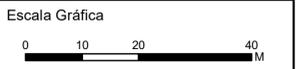

Mapa:  
39/84


Fecha:  
Septiembre de 2017

Archivo:  
39-JulioRincón.mxd

Elaboró:  
**Grupo de  
Nomenclatura  
Subdirección de  
Planificación del  
Territorio - DAPM**

Información de referencia:  
Sistema de coordenadas  
cartesianas Magna Sirgas Cali  
Proyección: IGAC Plano Cartesiano  
Datum: MAGNA  
Falso Este: 1.061.900,1800  
Falso Norte: 872.364,6300  
Longitud del Centro: -76,5206  
Latitud del Centro: 3,4419  
Altura: 1.000  
Unidades: Metros


Mapa de referencia

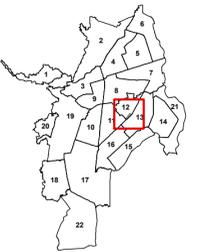

Convenciones

- 12 Límite de Comunas
- Límite de Barrios
- Manzanas
- Inmuebles con nomenclatura modificada
- Ejes Viales
- D 28E # T 54 - 51**  
Nomenclatura anterior
- K 28E 1 # 56 - 51**  
Nomenclatura modificada por Resolución



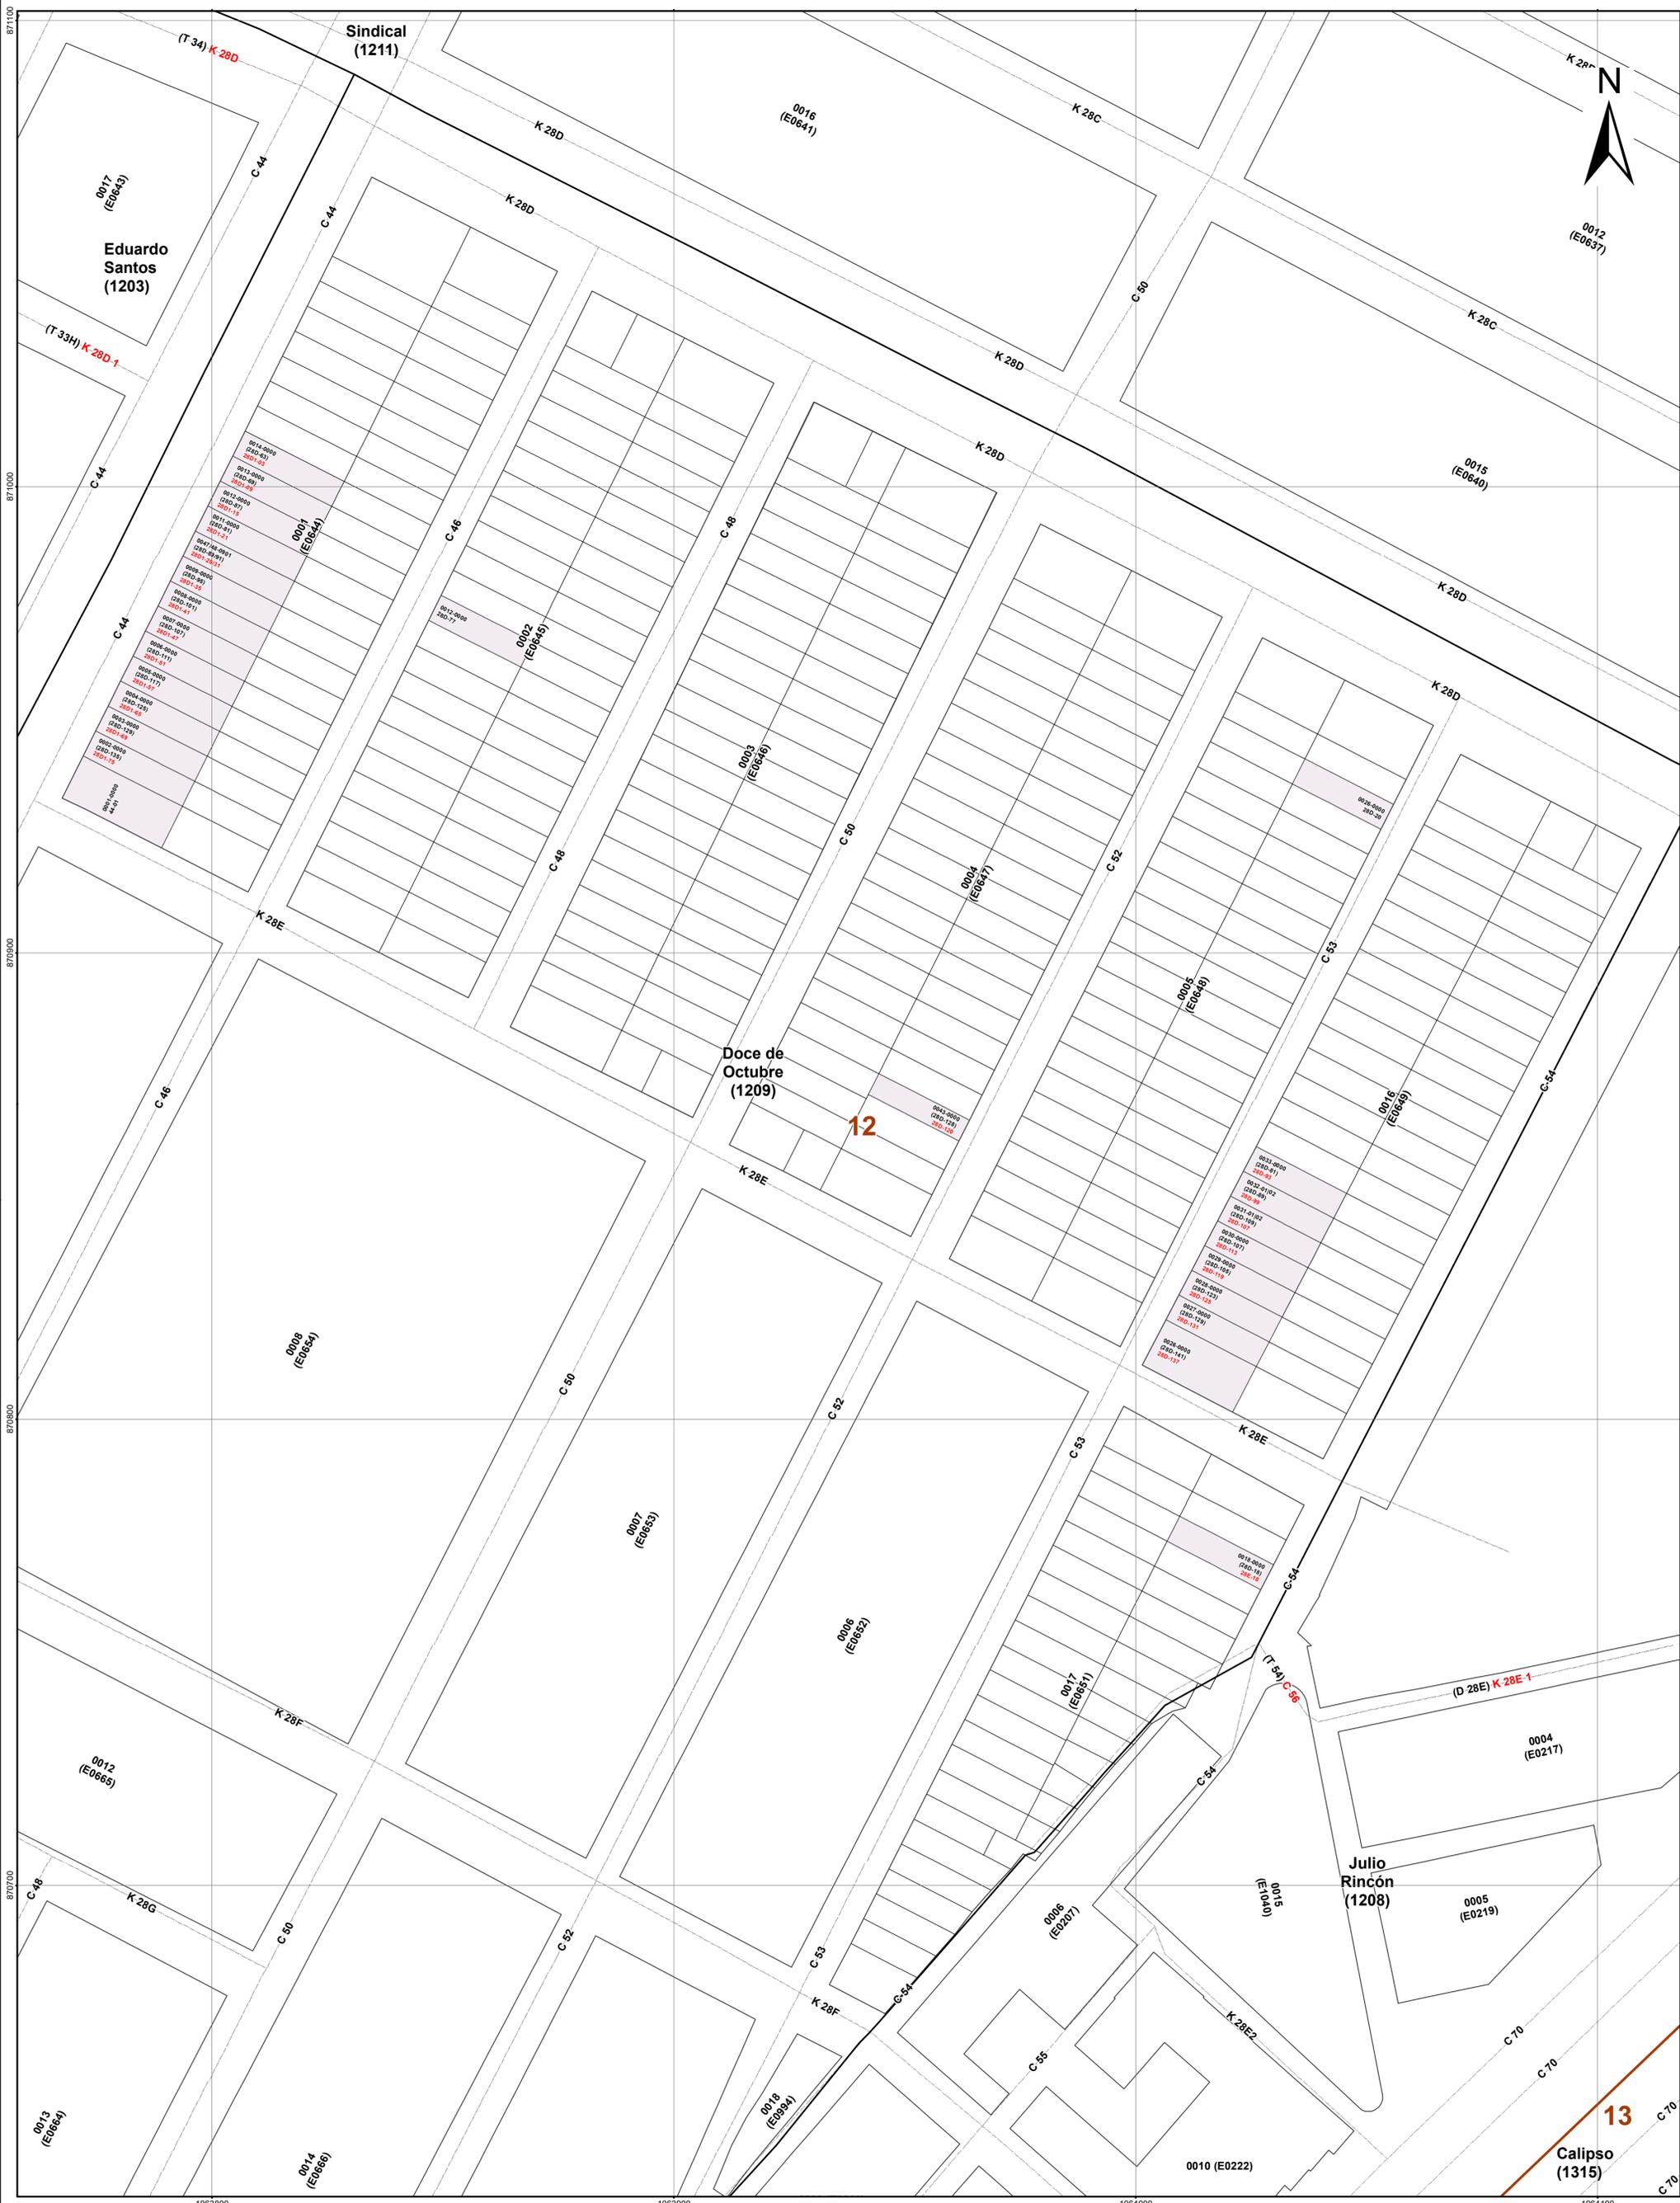

**Contenido:**  
 Mejoramiento del sistema de nomenclatura de los barrios Doce de Octubre (1209) Comuna 12  
 Resolución No. 4131.010.21. de 2017  
 Escala: 1:750  
 Mapa: 40/84

**Fuente:**  
 Cartografía base: DAPM  
 Cartografía temática: Grupo de Nomenclatura  
 Archivo: 40-DocedeOctubre.mxd  
 Fecha: Septiembre de 2017  
 Escala Gráfica  
 0 7.5 15 30 45 60 M

**Elaboró:**  
 Grupo de Nomenclatura  
 Subdirección de Planificación del Territorio - DAPM

**Información de referencia:**  
 Sistema de coordenadas cartesianas Magna Sirgas Cali  
 Proyección: IGAC Plano Cartesiano  
 Datum: MAGNA  
 Falso Este: 1.061.900.1800  
 Falso Norte: 872.364.6300  
 Longitud del Centro: -76.5206  
 Latitud del Centro: 3.4419  
 Altura: 1.000  
 Unidades: Metros



**Convenciones**  
 12 Límite de Comunas  
 Límite de Barrios  
 Manzanas  
 Inmuebles con nomenclatura modificada  
 Ejes Viales  
 C 44 # 28D - 87 Nomenclatura anterior  
 C 44 # 28D 1 - 15 Nomenclatura modificada por Resolución



ALCALDÍA DE  
SANTIAGO DE CALI  
DEPARTAMENTO ADMINISTRATIVO  
DE PLANEACIÓN

Contenido:  
Mejoramiento del sistema de  
nomenclatura urbana del barrio  
El Rodeo (1210)  
Comuna 12

Resolución  
No. 4131.010.21. de 2017

Fuente:  
Cartografía base: DAPM  
Cartografía temática:  
Grupo de Nomenclatura

Escala:  
1:750

Escala Gráfica  
0 10 20 40  
M

Mapa:  
41/84

Fecha:  
Septiembre de 2017


Archivo:  
41-EIRodeo.mxd

Elaboró:  
**Grupo de  
Nomenclatura  
Subdirección de  
Planificación del  
Territorio - DAPM**

Información de referencia:  
Sistema de coordenadas  
cartesianas Magna Sirgas Cali  
Proyección: IGAC Plano Cartesiano  
Datum: MAGNA  
Falso Este: 1.061.900,1800  
Falso Norte: 872.364,6300  
Longitud del Centro: -76,5206  
Latitud del Centro: 3,4419  
Altura: 1.000  
Unidades: Metros



- Convenciones
- 12 Límite de Comunas
  - Límite de Barrios
  - Manzanas
  - Inmuebles con nomenclatura modificada
  - Ejes Viales
- K 26N # D 28C - 04**  
Nomenclatura anterior
- K 26M # 1 # 42C - 04**  
Nomenclatura modificada por Resolución

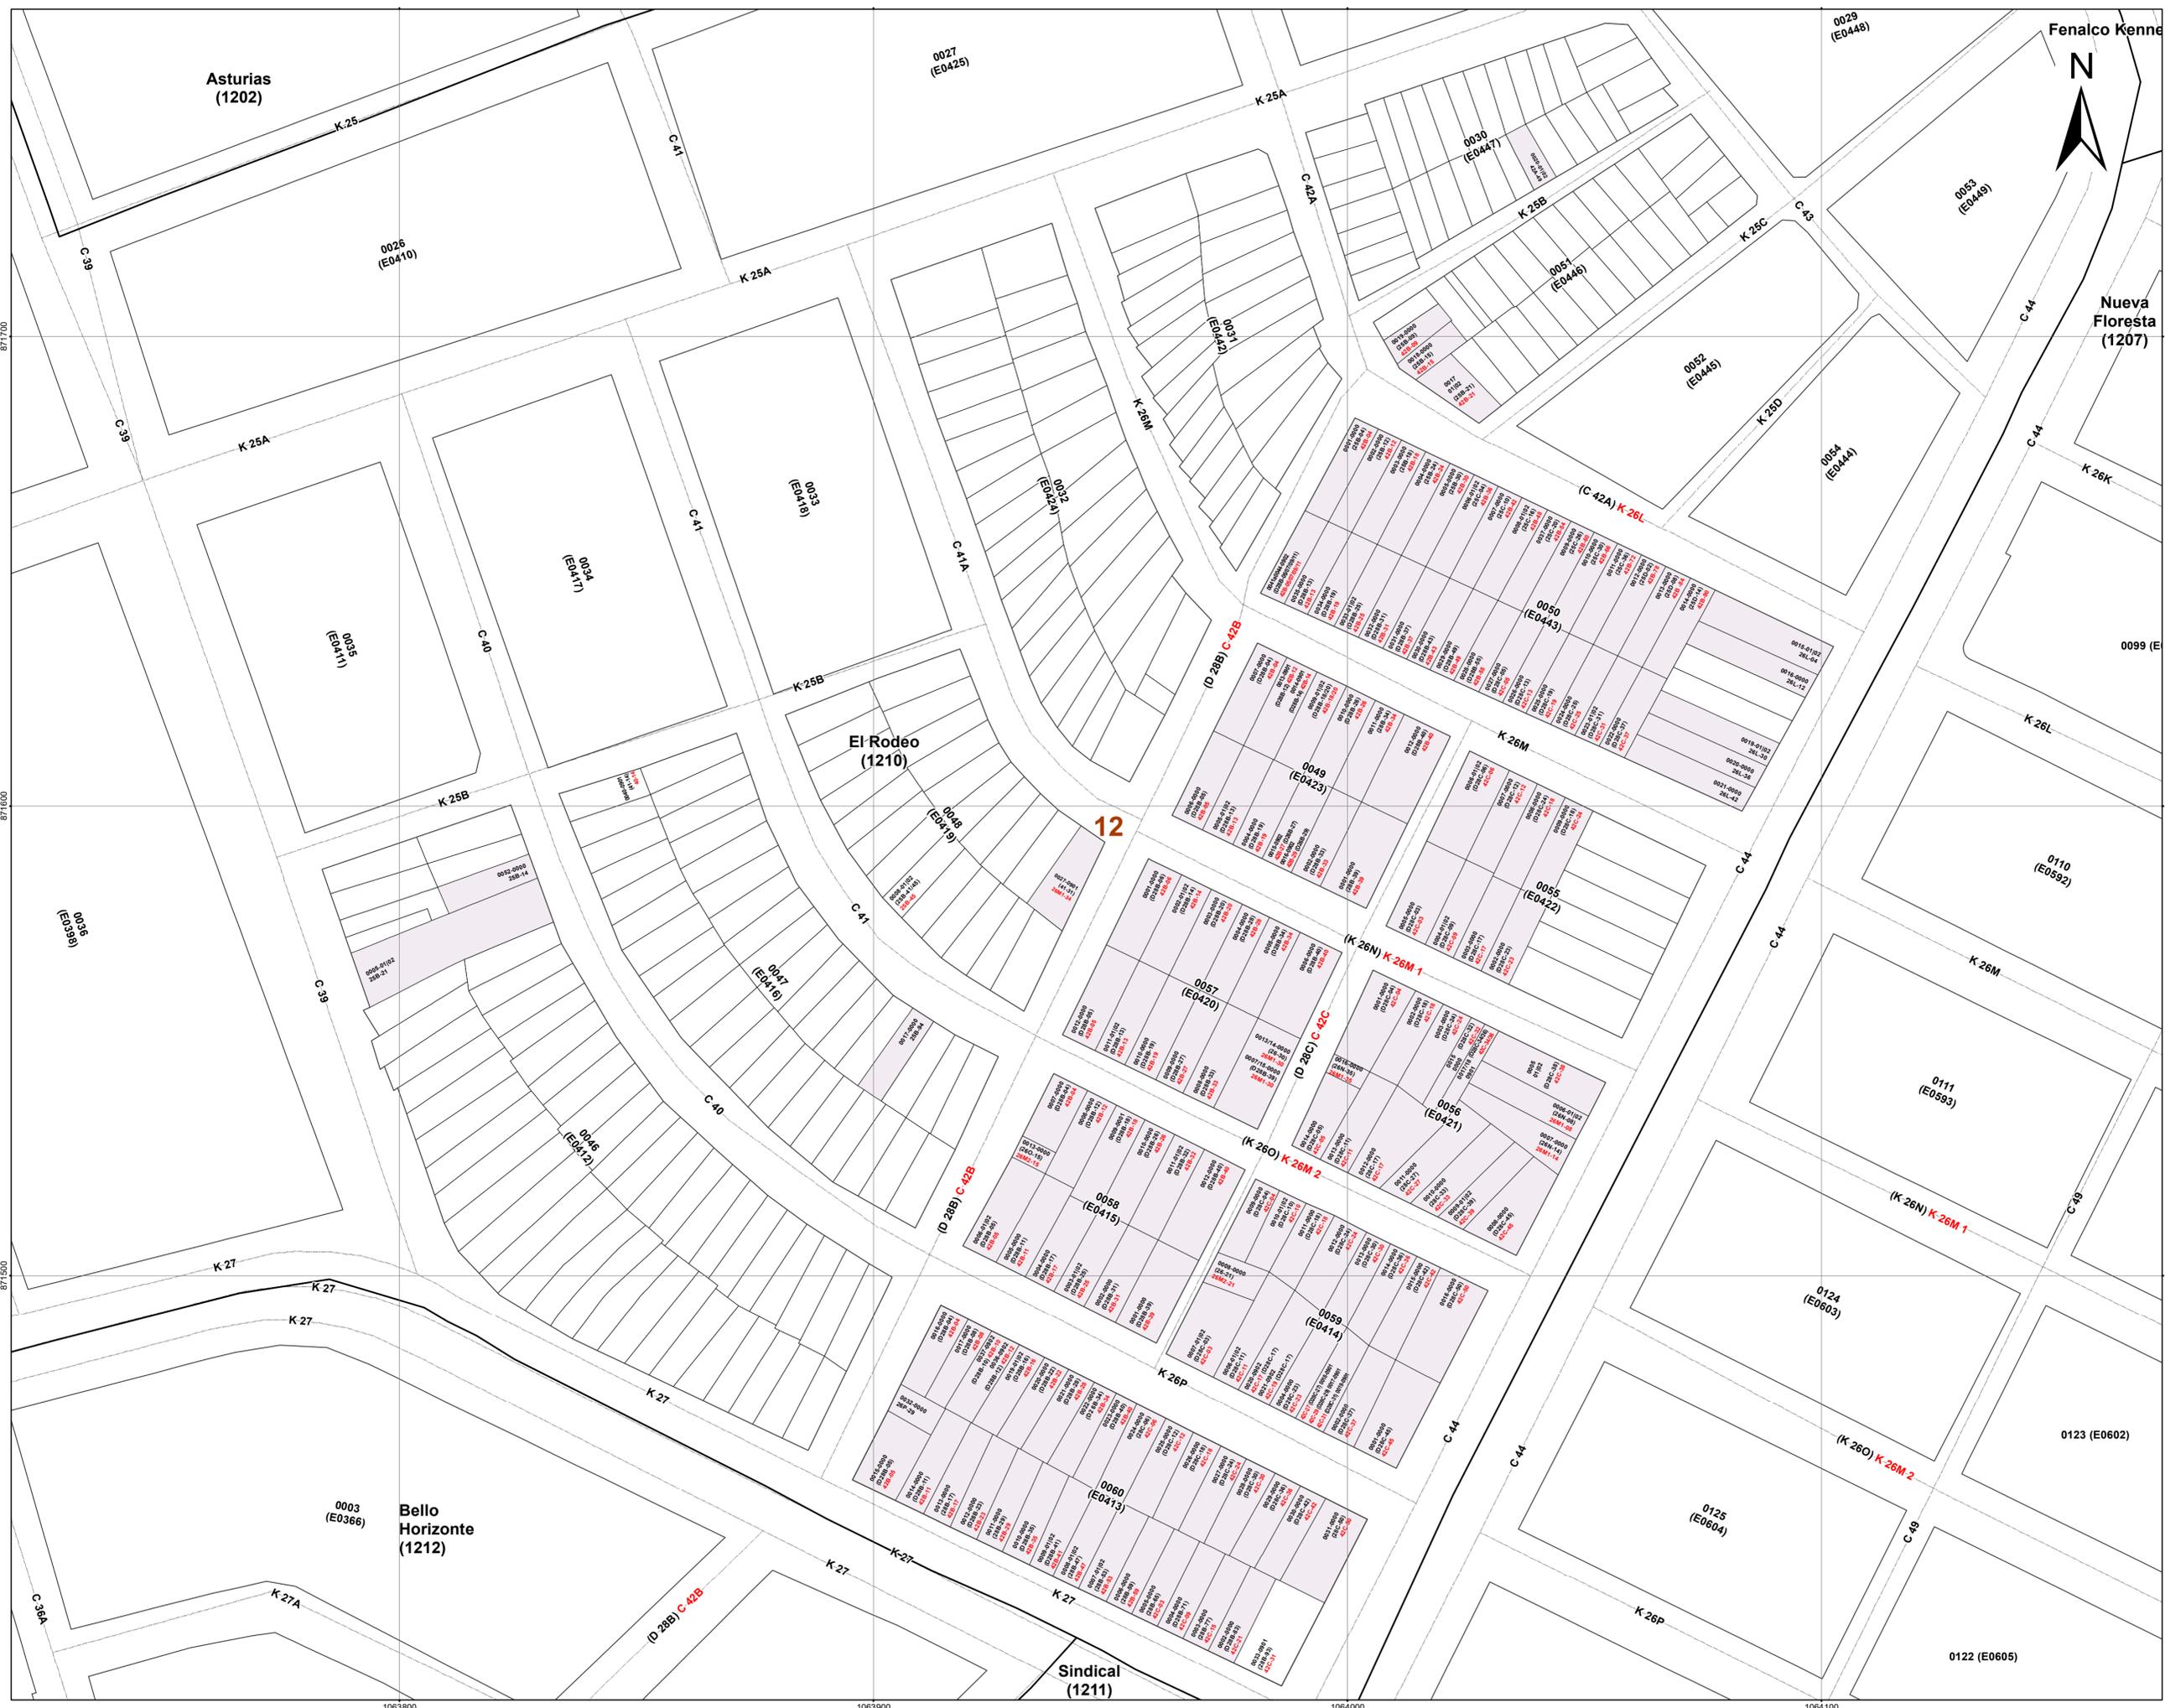





ALCALDÍA DE  
SANTIAGO DE CALI  
DEPARTAMENTO ADMINISTRATIVO  
DE PLANEACIÓN

Contenido:  
Mejoramiento del sistema de  
nomenclatura urbana del barrio  
Sindical (1211)  
Comuna 12

Resolución  
No. 4131.010.21. de 2017

Fuente:  
Cartografía base: DAPM  
Cartografía temática:  
Grupo de Nomenclatura

Escala:  
1:750




Mapa:  
43/84

Fecha:  
Septiembre de 2017

Archivo:  
43-Sindical\_b.mxd

Elaboró:  
**Grupo de  
Nomenclatura  
Subdirección de  
Planificación del  
Territorio - DAPM**

Información de referencia:  
Sistema de coordenadas  
cartesianas Magna Sirgas Cali  
Proyección: IGAC Plano Cartesiano  
Datum: MAGNA  
Falso Este: 1.061.900,1800  
Falso Norte: 872.364,6300  
Longitud del Centro: -76,5206  
Latitud del Centro: 3,4419  
Altura: 1.000  
Unidades: Metros

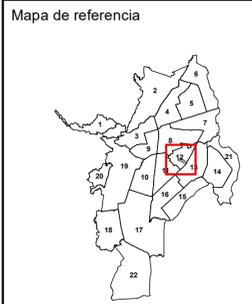

- Convenciones
- 12 Límite de Comunas
  - Límite de Barrios
  - Manzanas
  - Inmuebles con nomenclatura modificada
  - Ejes Viales
  - C 54 # 28C - 27**  
Nomenclatura anterior
  - C 54 # 28C - 29**  
Nomenclatura modificada por Resolución



871000  
871000  
871000  
871000

1063900 1064000 1064100 1064200



Contenido:  
Mejoramiento del sistema de  
nomenclatura urbana del barrio  
Bello Horizonte (1212)  
Comuna 12

Resolución  
No. 4131.010.21. de 2017

Fuente:  
Cartografía base: DAPM  
Cartografía temática:  
Grupo de Nomenclatura

Escala:  
1:750

Escala Gráfica  
0 10 20 40  
M

Mapa:  
44/84

Fecha:  
Septiembre de 2017


Archivo:  
44-BelloHorizonte.mxd

Elaboró:  
**Grupo de  
Nomenclatura  
Subdirección de  
Planificación del  
Territorio - DAPM**

Información de referencia:

Sistema de coordenadas  
cartesianas Magna Sirgas Cali  
Proyección: IGAC Plano Cartesiano  
Datum: MAGNA  
Falso Este: 1.061.900,1800  
Falso Norte: 872.364,6300  
Longitud del Centro: -76,5206  
Latitud del Centro: 3,4419  
Altura: 1.000  
Unidades: Metros

Mapa de referencia

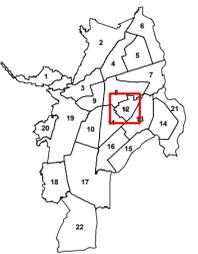

Convenciones

- 12 Límite de Comunas
- Límite de Barrios
- Manzanas
- Inmuebles con nomenclatura modificada
- Ejes Viales
- D 28B # 27A - 14**  
Nomenclatura anterior
- C 42B # 27A - 14**  
Nomenclatura modificada por Resolución



871600

871400

871200

1063600

1063700

1063800

1063900

1064000