


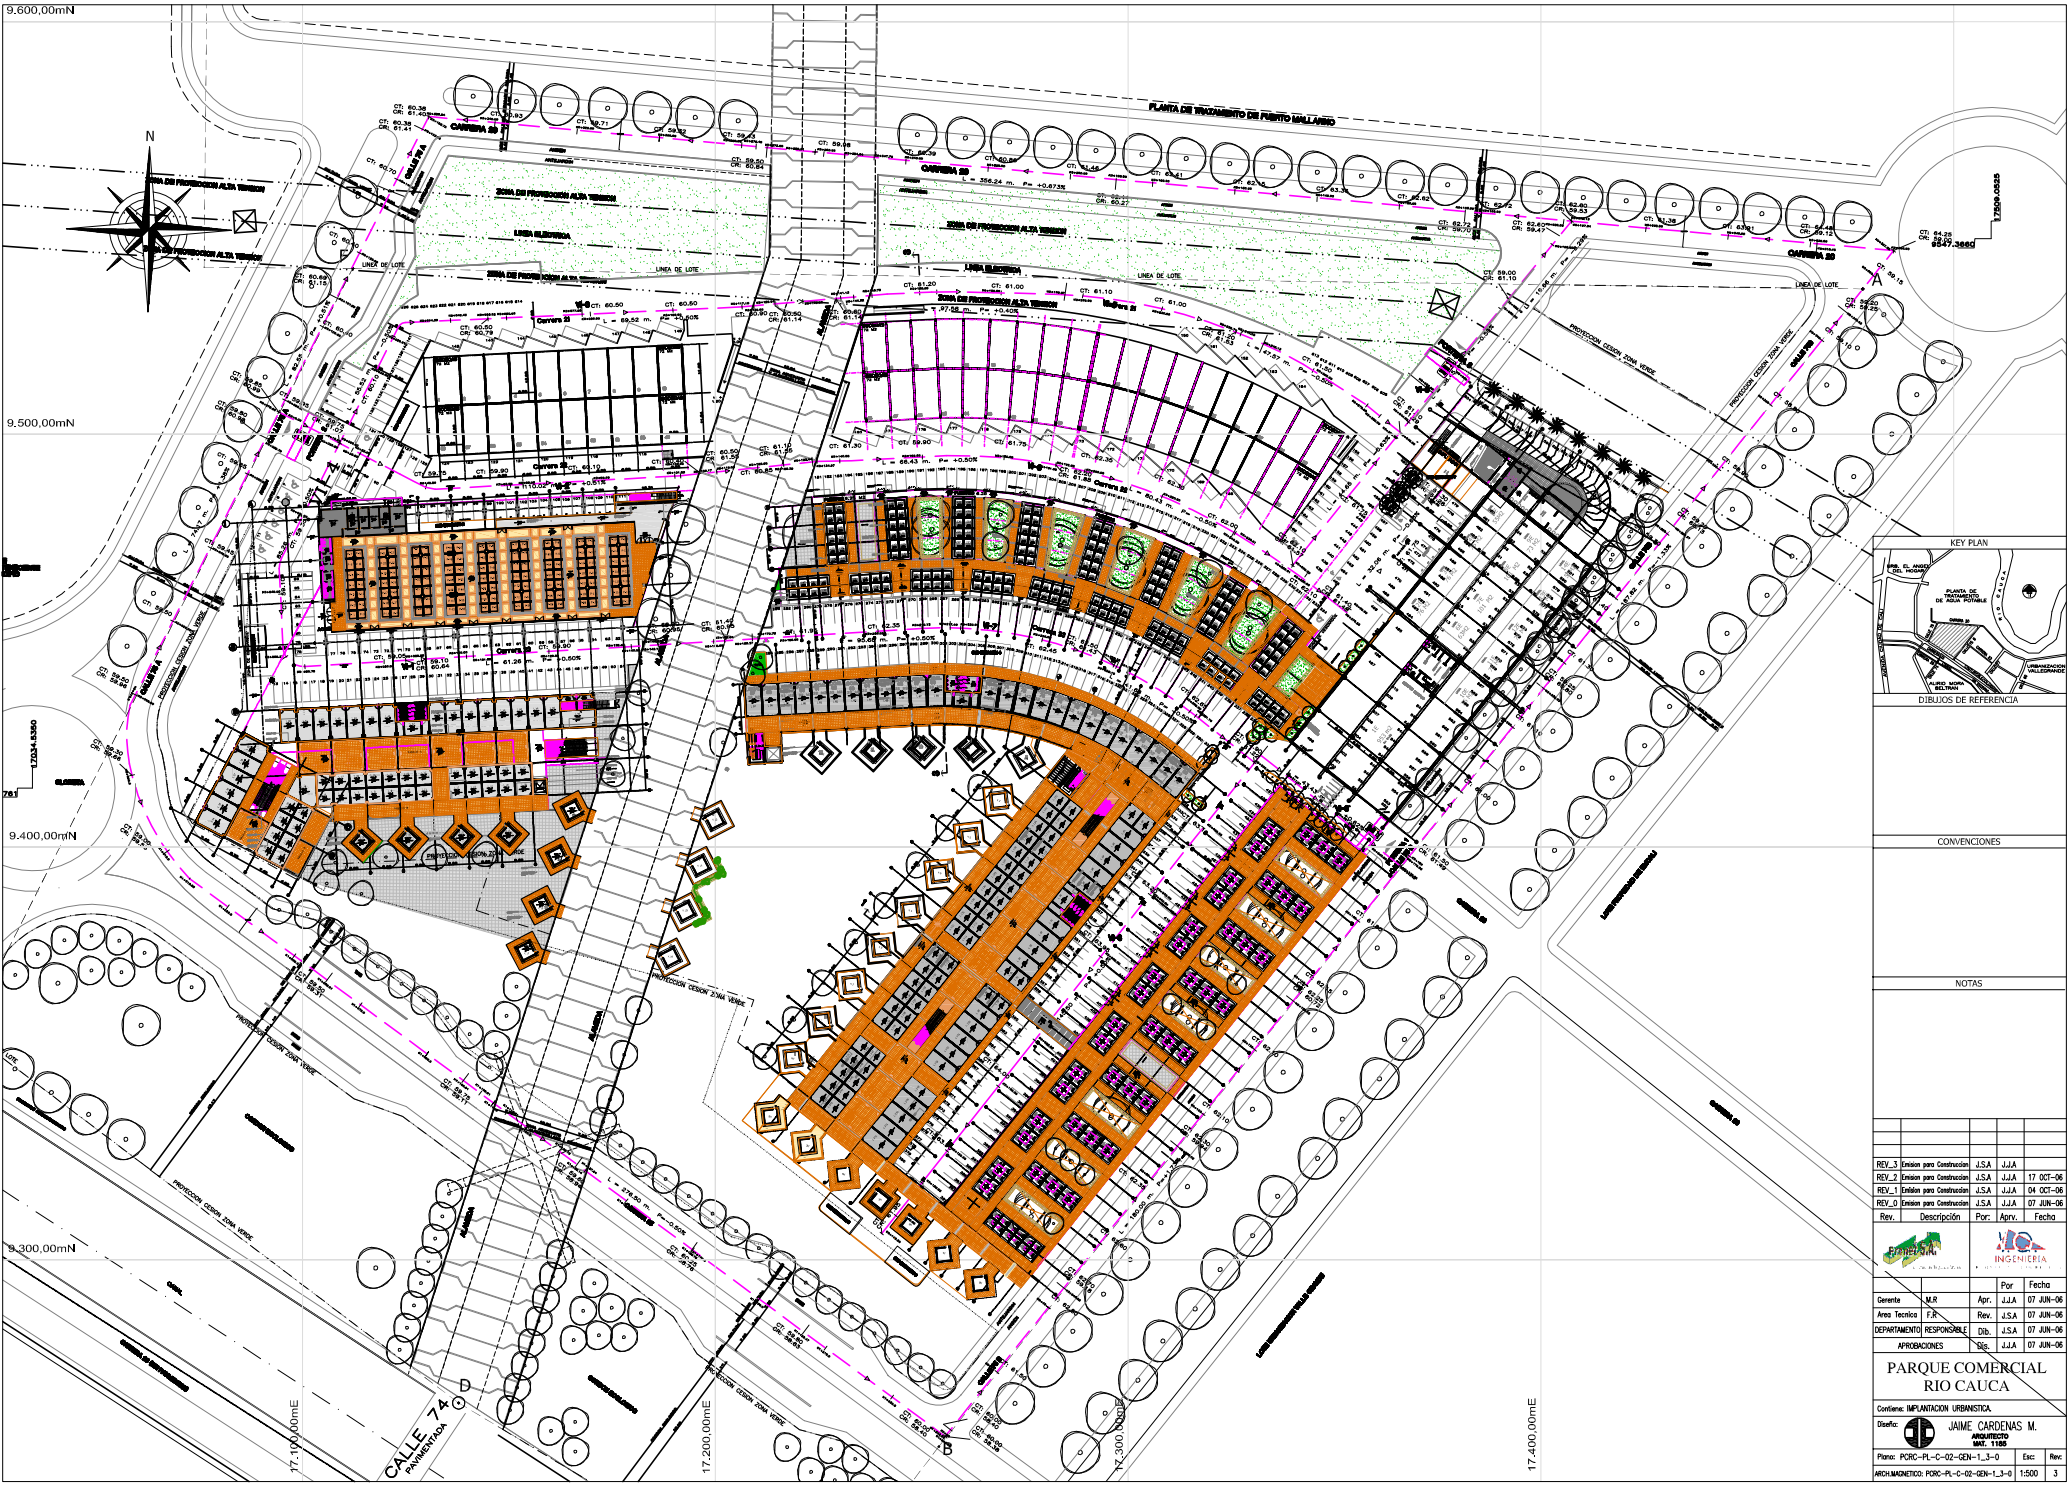

DIBUJOS DE REFERENCIA

CONVENCIONES

NOTAS

REV. 3	Edición para Construcción	J.S.A	J.J.A	
REV. 2	Edición para Construcción	J.S.A	J.J.A	17 OCT-06
REV. 1	Edición para Construcción	J.S.A	J.J.A	04 OCT-06
REV. 0	Edición para Construcción	J.S.A	J.J.A	07 JUN-06
Rev.	Descripción	Por.	Apro.	Fecha



Gerente	M.R.	Apro.	J.J.A	07 JUN-06
Area Técnica	F.R.	Rev.	J.S.A	07 JUN-06
DEPARTAMENTO RESPONSABLE	Dir.	J.S.A	07 JUN-06	
APROBACIONES	Dir.	J.J.A	07 JUN-06	

PARQUE COMERCIAL
RIO CAUCA

Contiene:	IMPLANTACION URBANISTICA
Diseño:	J.A.M.E. CARDENAS M.
Planos:	PCRC-PL-C-02-GEN-1.3-0
ARCHITECTONICO:	PCRC-PL-C-02-GEN-1.3-0
Escala:	1:500
Rev:	3