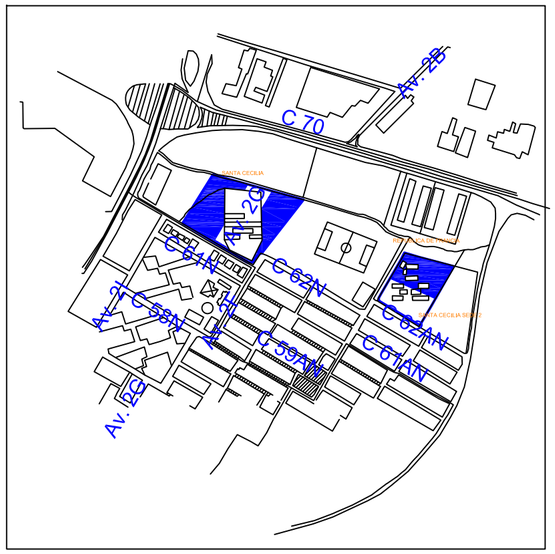

I.E. SANTA CECILIA
SEDE REPUBLICA DE FRANCIA

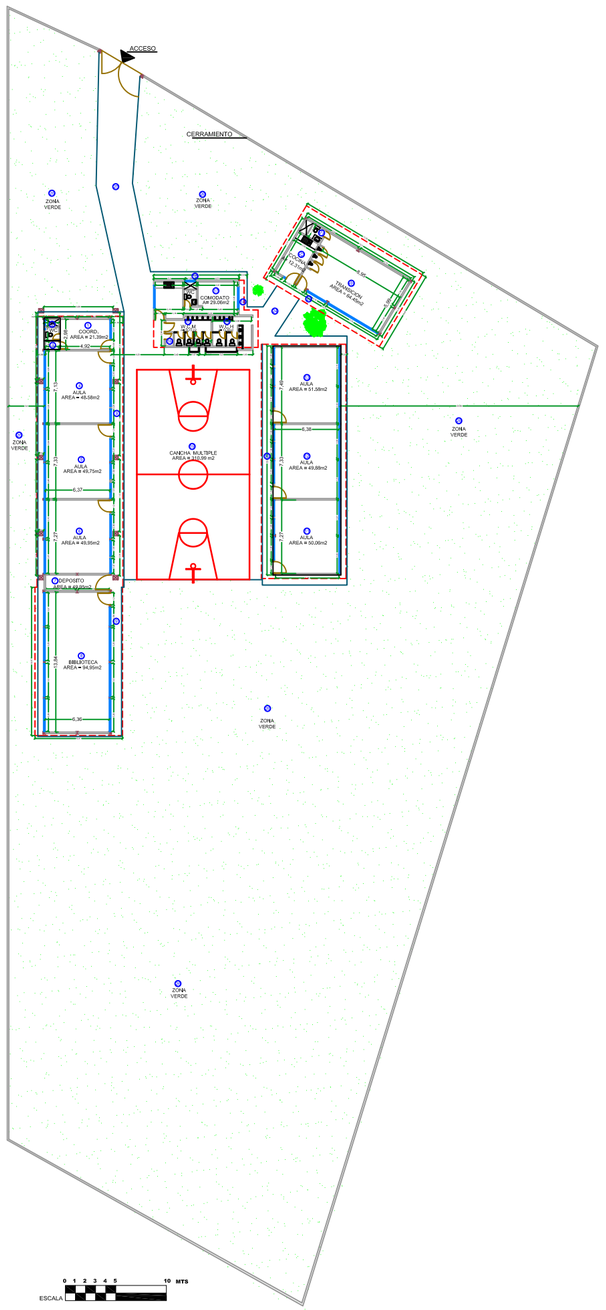

PLANTA PRIMER PISO

MINISTERIO DE
EDUCACION NACIONAL

ALCALDIA DE SANTIAGO DE CALI

SECRETARIA DE
EDUCACION MUNICIPAL

SICIED

SISTEMA INTERACTIVO DE CONSULTA
DE INFRAESTRUCTURA EDUCATIVA

DEPARTAMENTO:
VALLE DEL CAUCA

MUNICIPIO:
SANTIAGO DE CALI

ESTABLECIMIENTO:
SANTA CECILIA

REPUBLICA DE FRANCIA

DIRECCION:
CALLE 62N # 2BN-00

PLANTA:
PRIMER PISO

FECHA:
MARZO DE 2007

CODIGO:
176001003110

ESCALA:
1 : 500

DIGITALIZADO POR:
FERGON
OUTSOURCING LTDA
COMPROMISO Y EFECTIVIDAD