
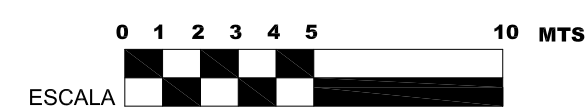
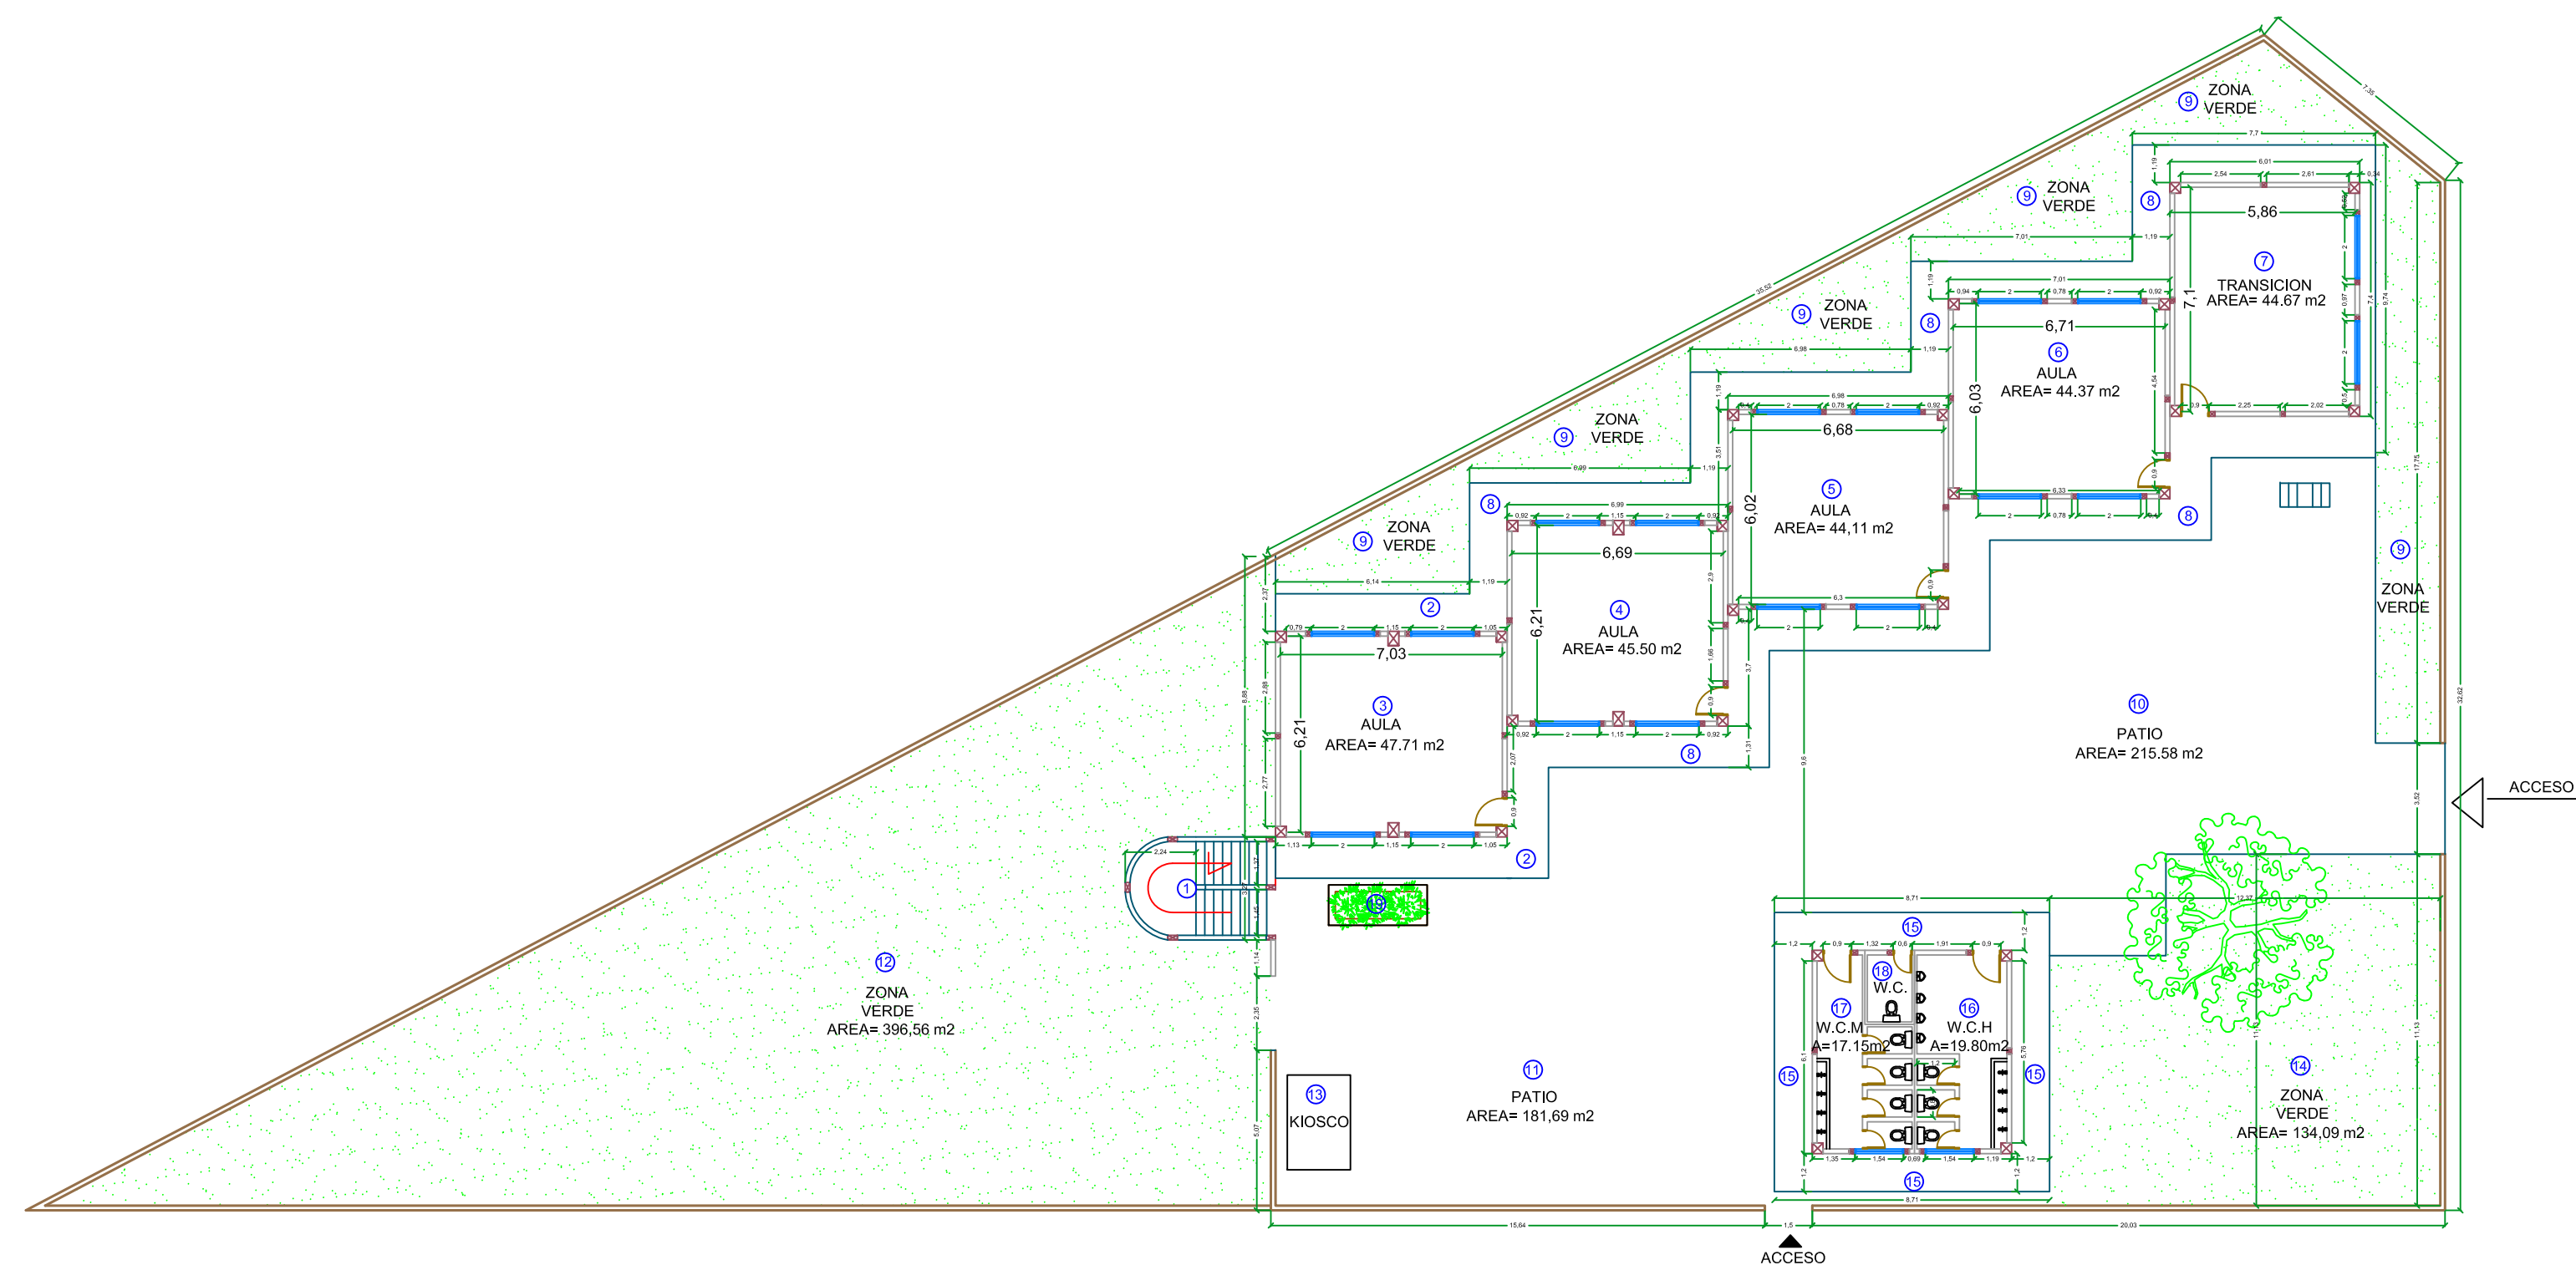


I.E. SANTA CECILIA

SEDE BRISAS DE LOS ALAMOS

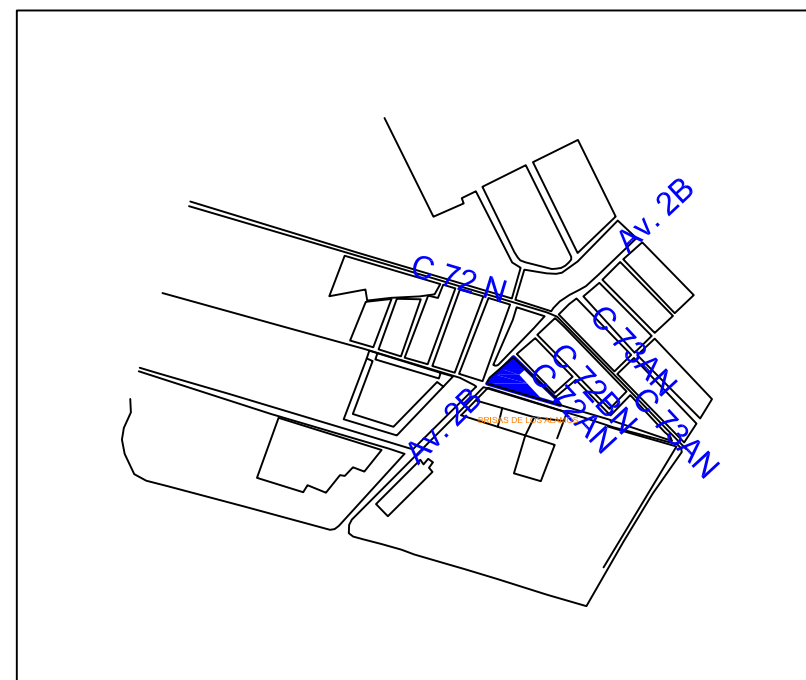

PLANTA PRIMER PISO

MINISTERIO DE
EDUCACION NACIONAL

**ALCALDIA DE
SANTIAGO
DE CALI**

SECRETARIA DE
EDUCACION MUNICIPAL

SICIED

SISTEMA INTERACTIVO DE CONSULTA
DE INFRAESTRUCTURA EDUCATIVA

DEPARTAMENTO:

VALLE DEL CAUCA

MUNICIPIO:

SANTIAGO DE CALI

ESTABLECIMIENTO:

SANTA CECILIA

BRISAS DE LOS ALAMOS

DIRECCION:

Av 2 BN Calle 72N

PLANTA:

PRIMER PISO

FECHA:

MARZO DE 2007

CODIGO:

176001012216



ESCALA:

1 : 200

DIGITALIZADO POR:



I.E. SANTA CECILIA
SEDE BRISAS DE LOS ALAMOS

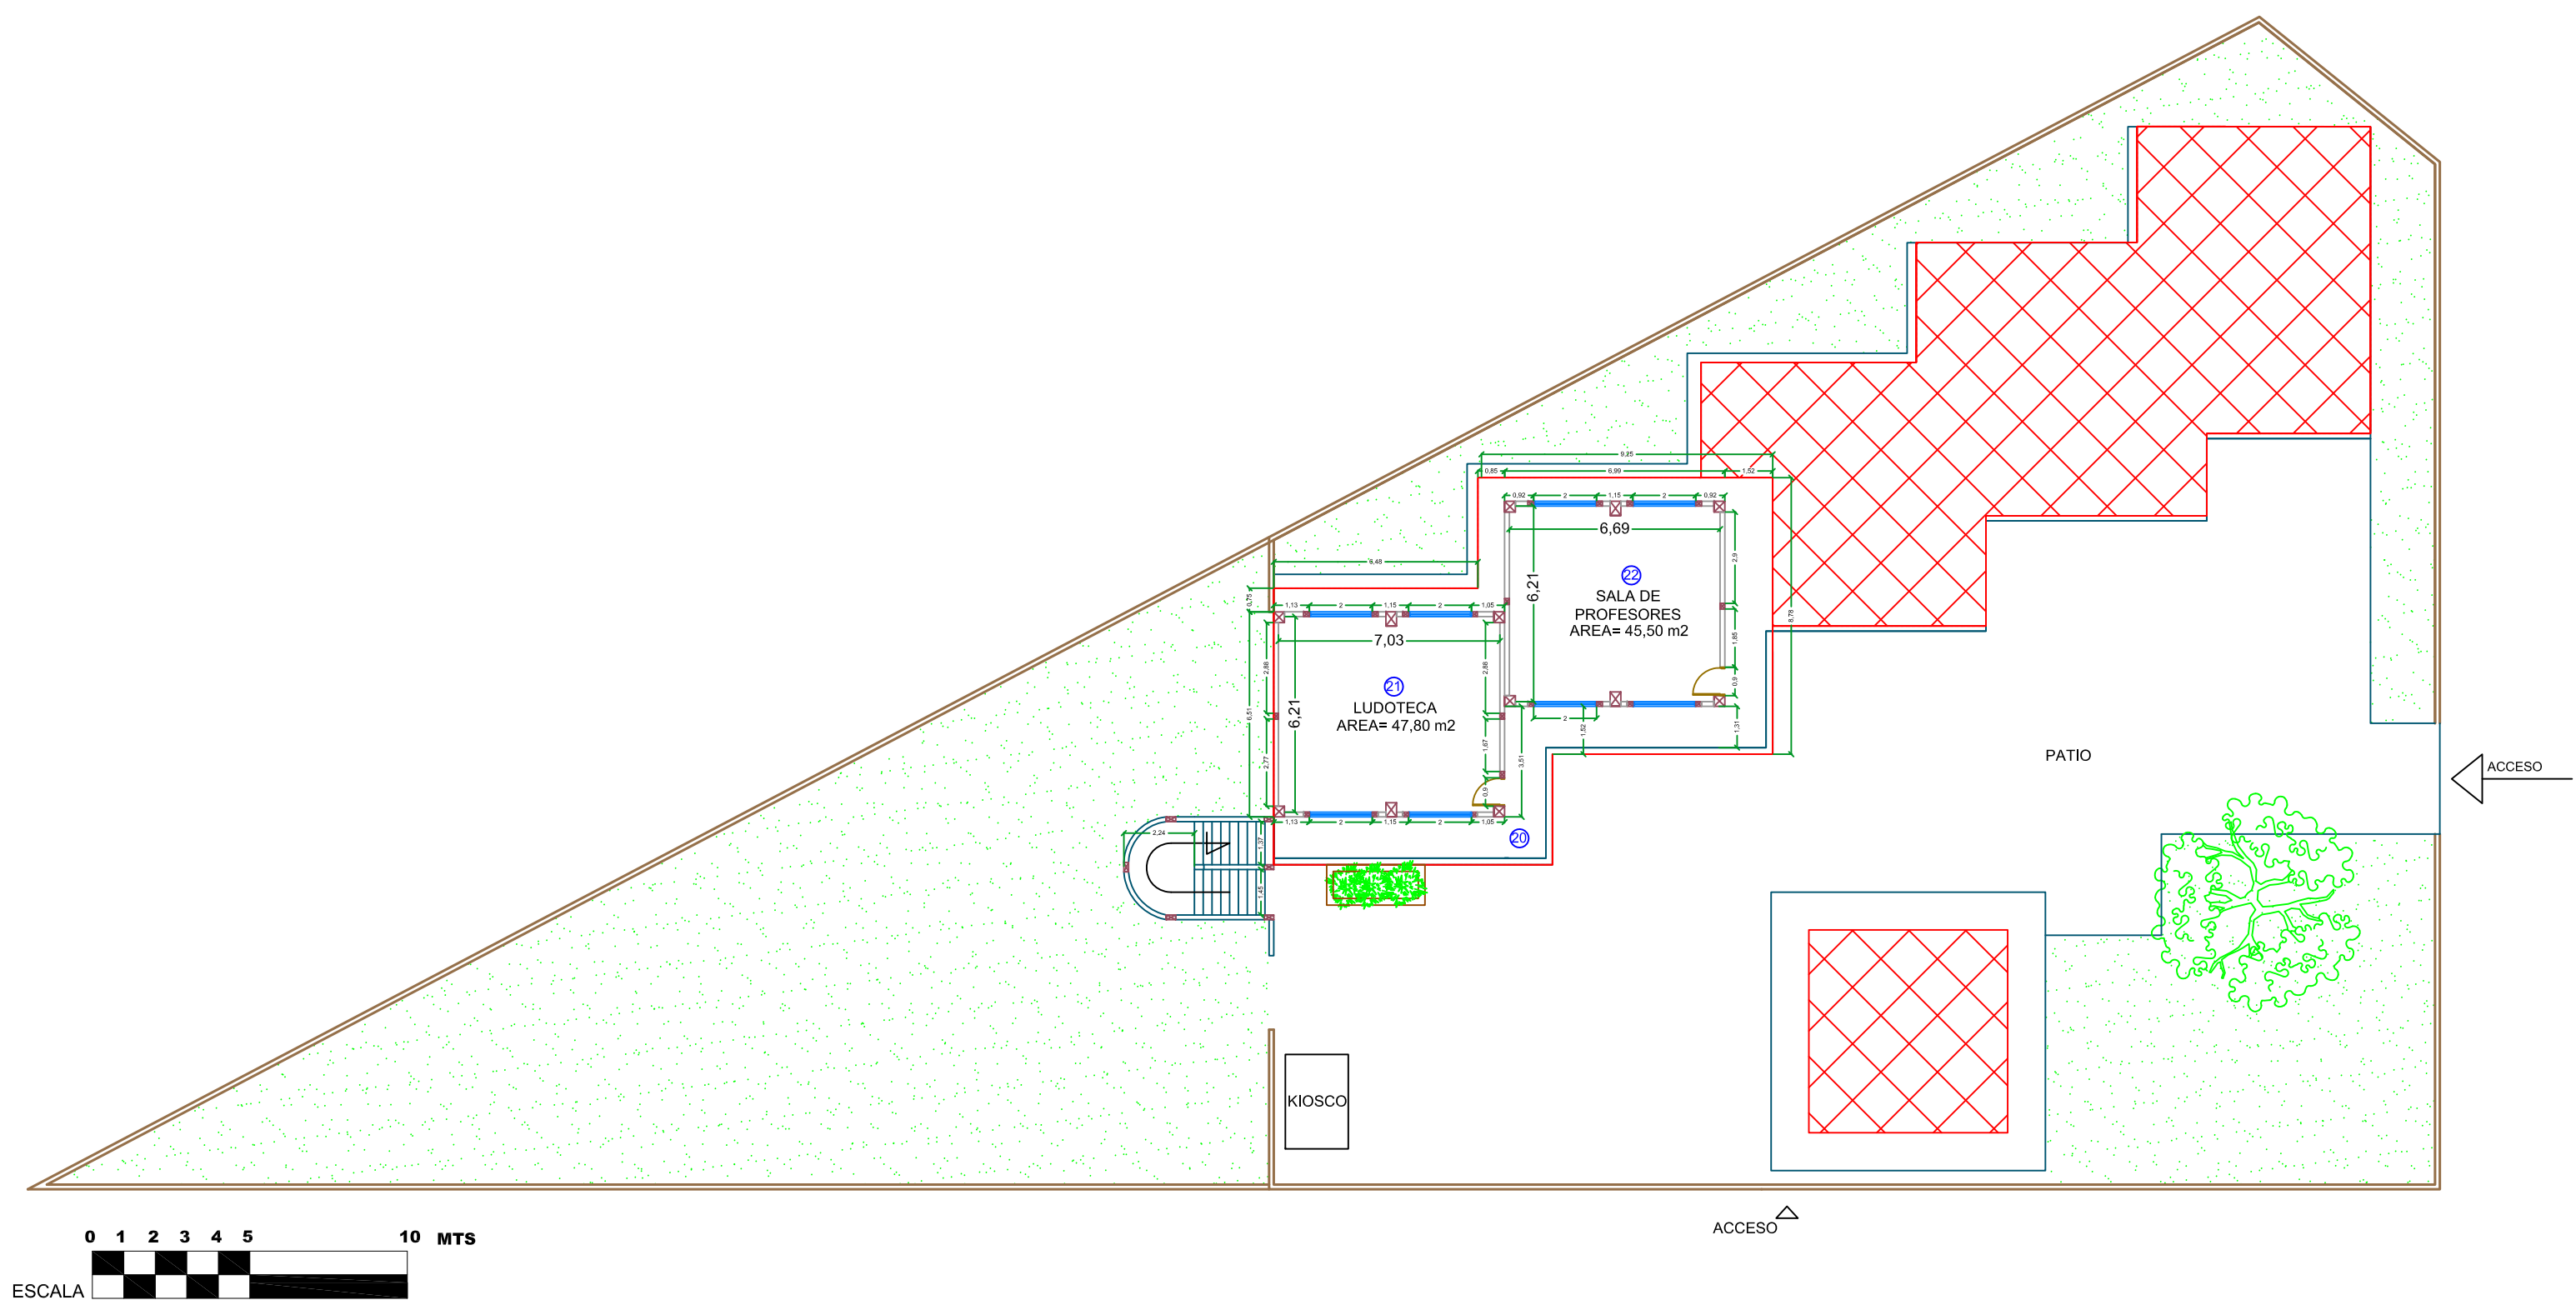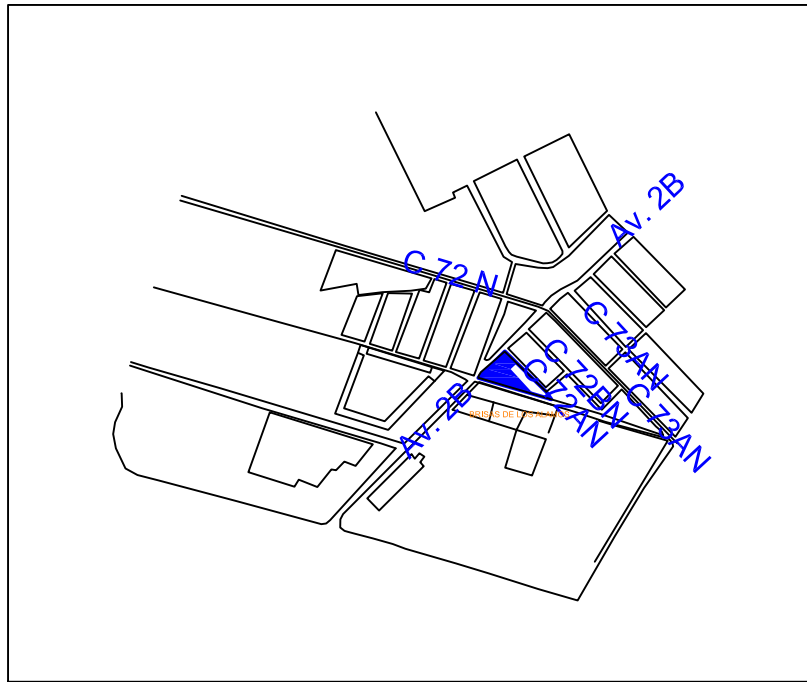

PLANTA SEGUNDO PISO

MINISTERIO DE
EDUCACION NACIONAL

**ALCALDIA DE
SANTIAGO
DE CALI**

SECRETARIA DE
EDUCACION MUNICIPAL

SICIED

SISTEMA INTERACTIVO DE CONSULTA
DE INFRAESTRUCTURA EDUCATIVA

DEPARTAMENTO:

VALLE DEL CAUCA

MUNICIPIO:

SANTIAGO DE CALI

ESTABLECIMIENTO:

SANTA CECILIA

BRISAS DE LOS ALAMOS

DIRECCION:

Av 2 BN Calle 72N

PLANTA:

SEGUNDO PISO

FECHA:

MARZO DE 2007

CODIGO:

176001012216

ESCALA:

1 : 200

DIGITALIZADO POR:

