
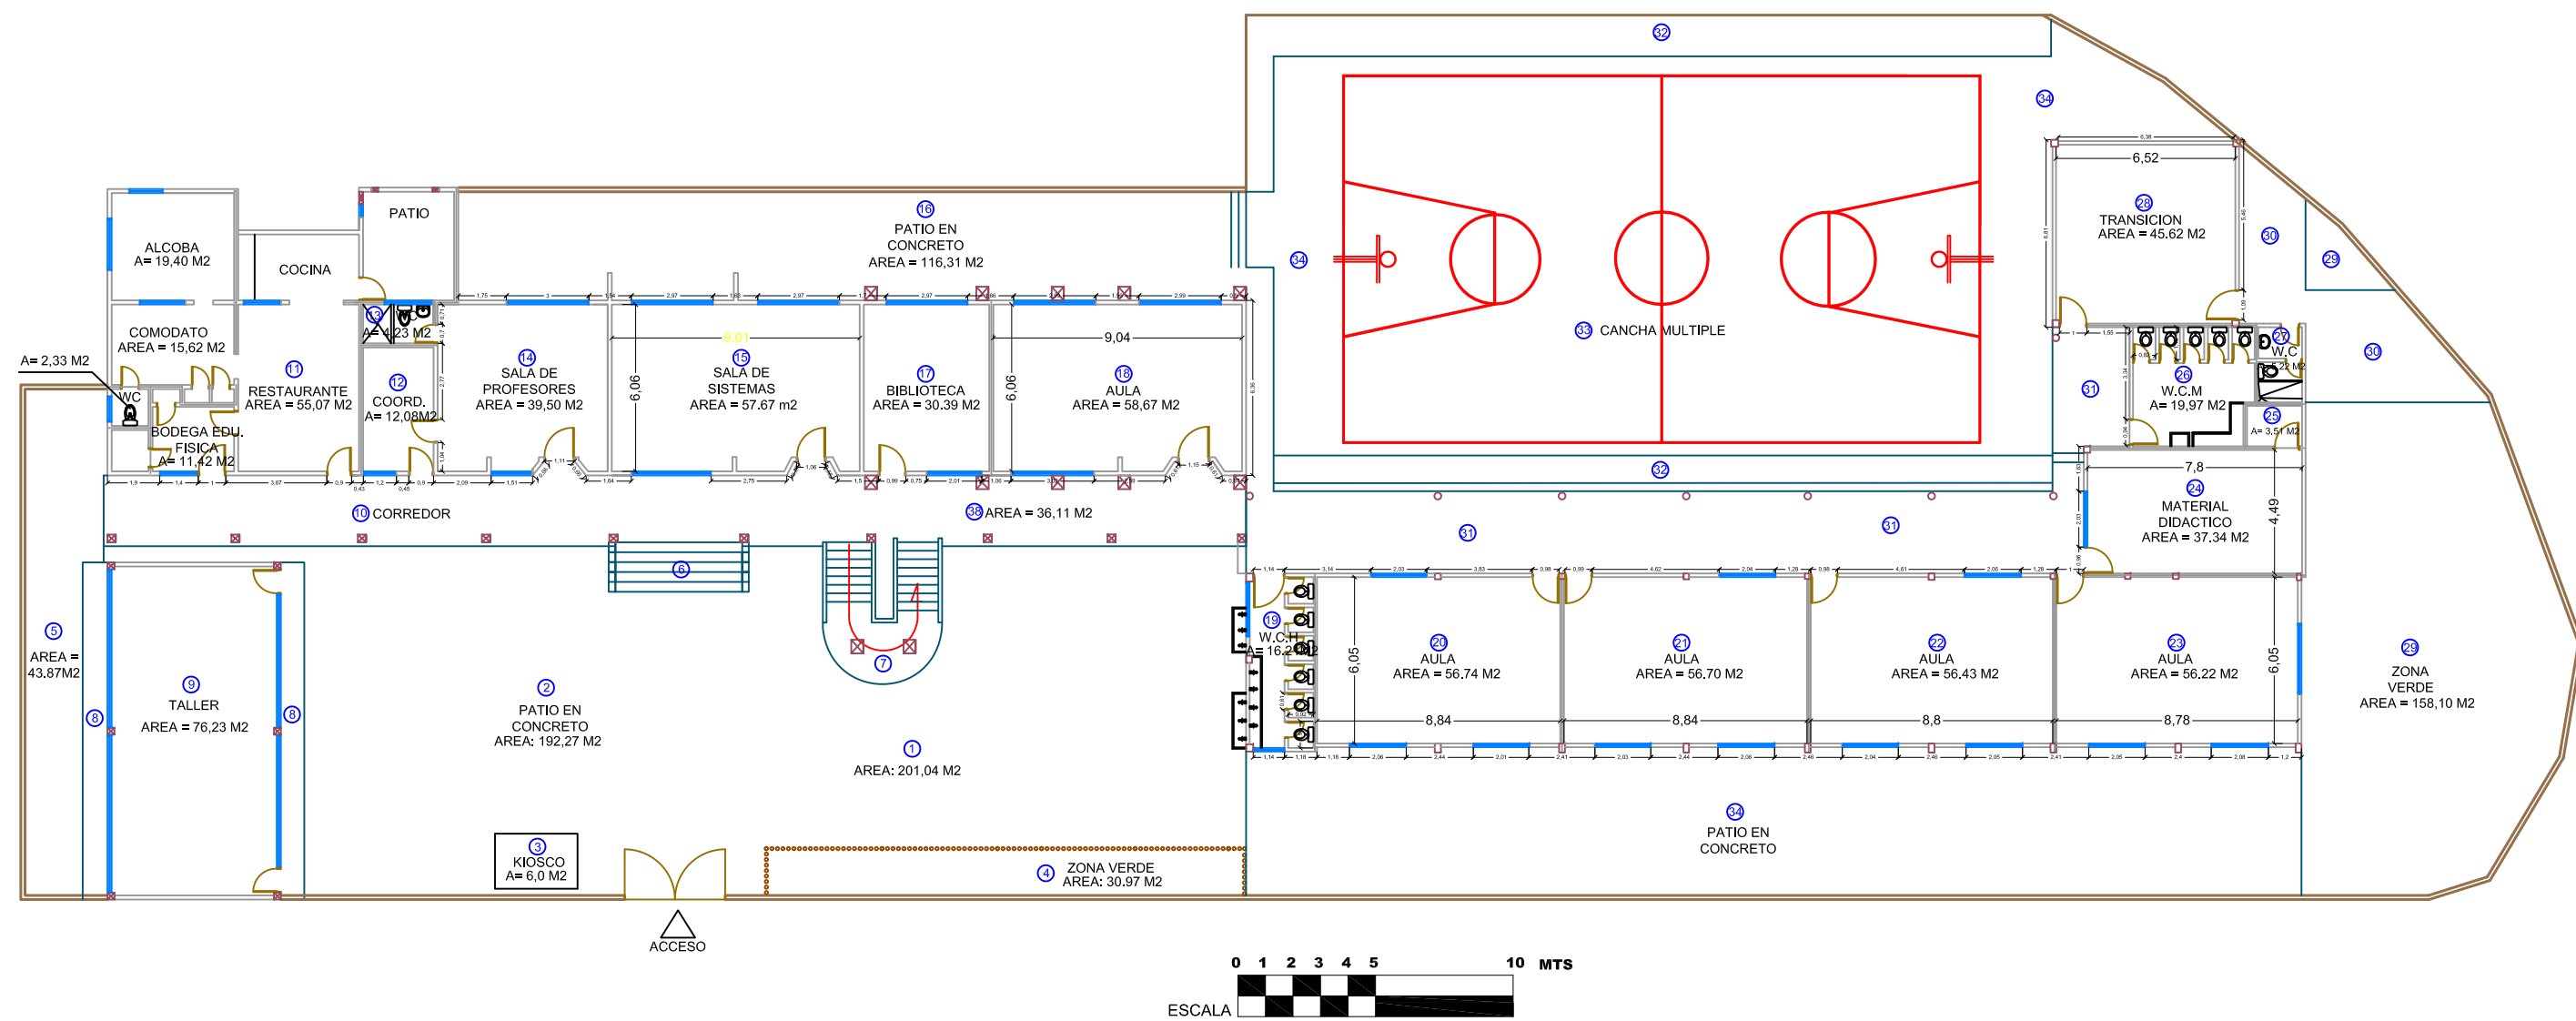


I.E. SANTA CECILIA
SEDE REPUBLICA DE BRASIL

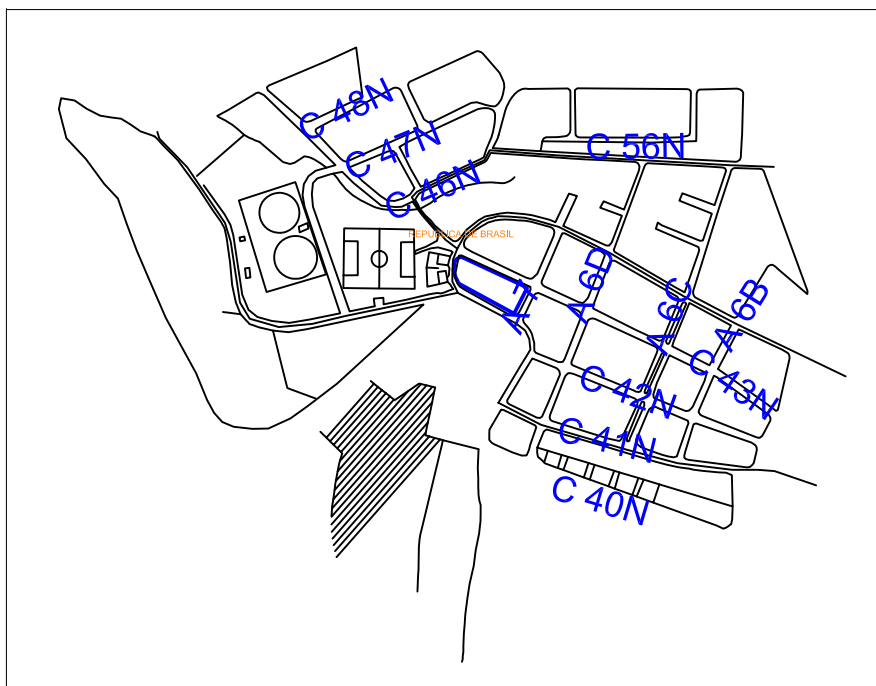

PLANTA PRIMER PISO

MINISTERIO DE
EDUCACION NACIONAL

**ALCALDIA DE
SANTIAGO
DE CALI**

SECRETARIA DE
EDUCACION MUNICIPAL

SICIED

SISTEMA INTERACTIVO DE CONSULTA
DE INFRAESTRUCTURA EDUCATIVA

DEPARTAMENTO:

VALLE DEL CAUCA

MUNICIPIO:

SANTIAGO DE CALI

ESTABLECIMIENTO:

SANTA CECILIA

REPUBLICA DE BRASIL

DIRECCION:

CALLE 43N # 7N-03

PLANTA:

PRIMER PISO

FECHA:

MARZO DE 2007


CODIGO:

176001004655

ESCALA:

1 : 200

DIGITALIZADO POR:

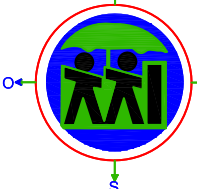

FERGON
OUTSOURCING LTDA
COMPROMISO Y EFECTIVIDAD



O POR:



FERGON
OUTSOURCING LTDA
COMPROMISO Y EFECTIVIDAD