



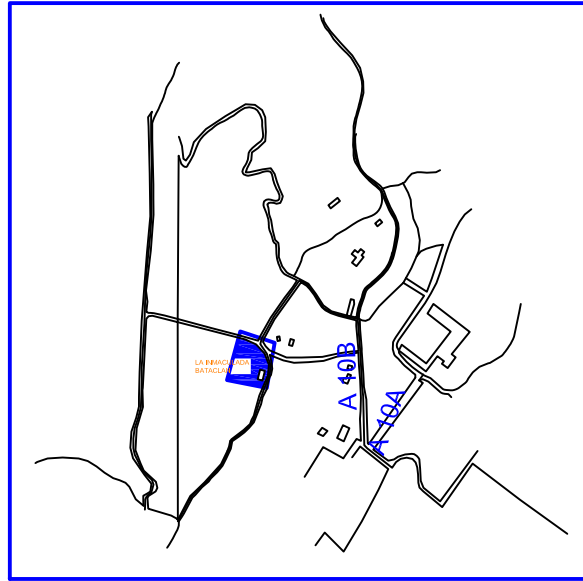

I.E. SANTA CECILIA SEDE INMACULADA BATACLAN

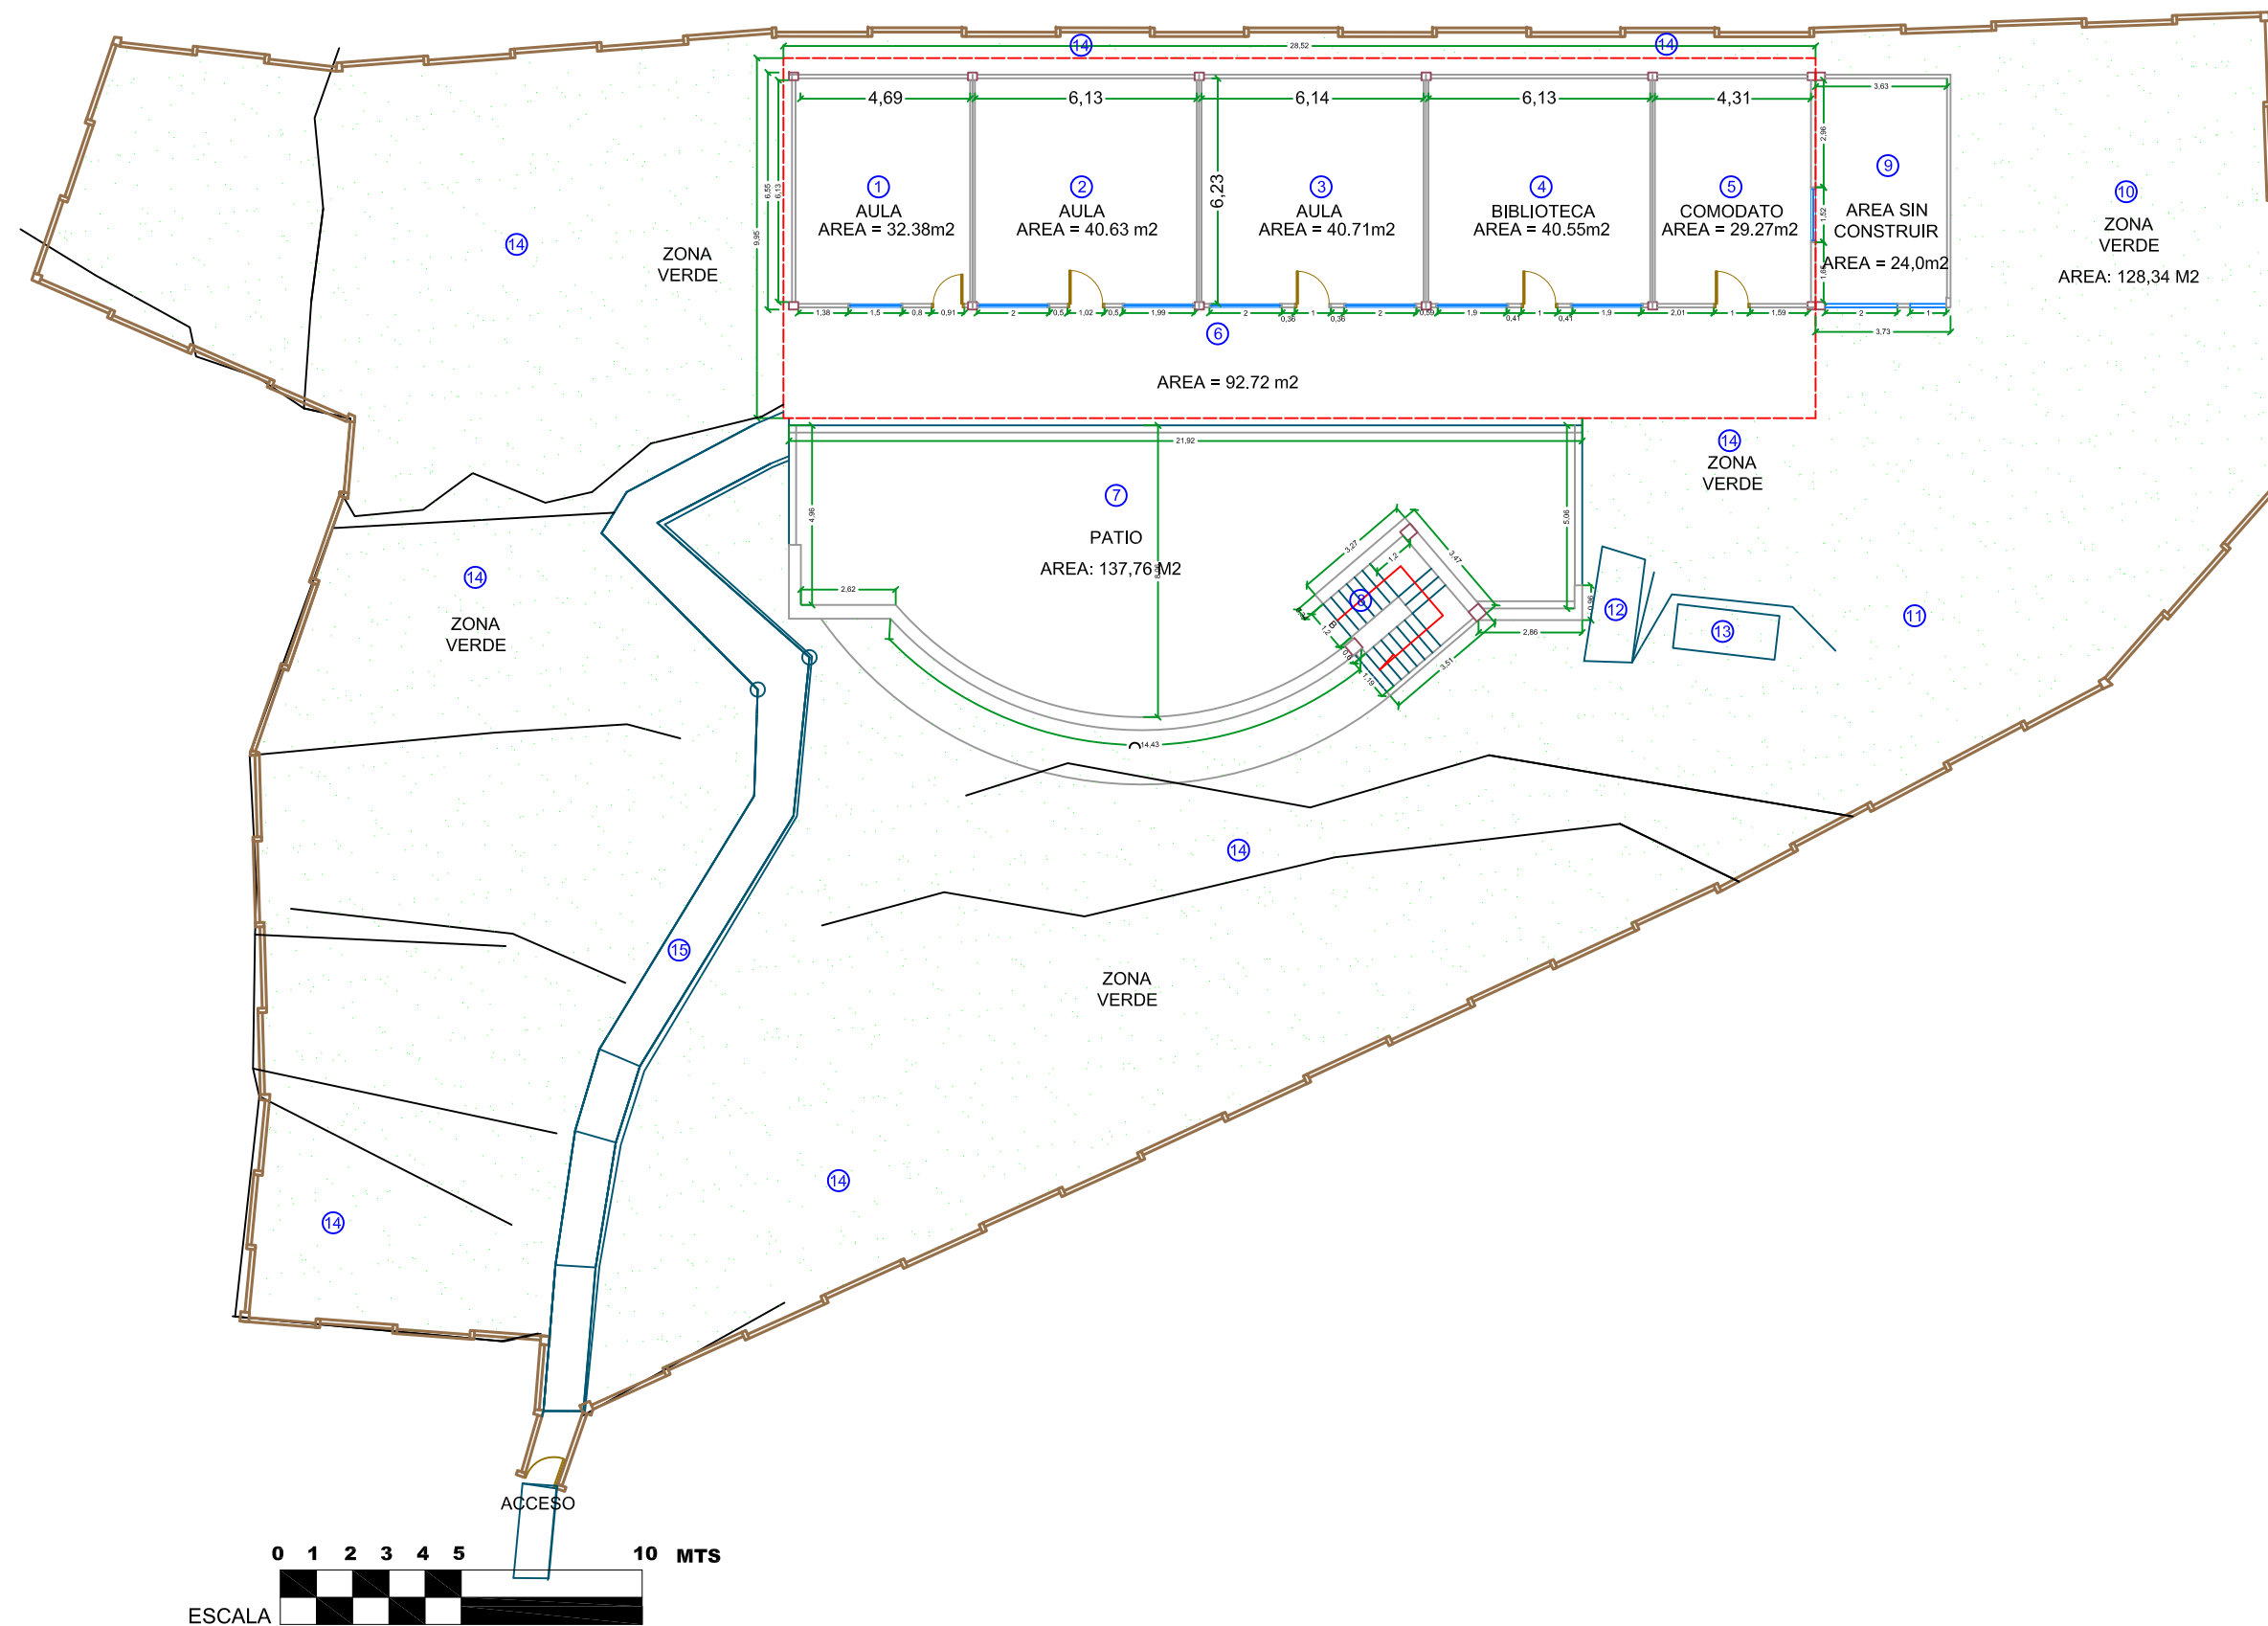

PLANTA PRIMER PISO

MINISTERIO DE
EDUCACION NACIONAL

**ALCALDIA DE
SANTIAGO
DE CALI**

SECRETARIA DE
EDUCACION MUNICIPAL

SICIED

SISTEMA INTERACTIVO DE CONSULTA
DE INFRAESTRUCTURA EDUCATIVA

DEPARTAMENTO:

VALLE DEL CAUCA

MUNICIPIO:

SANTIAGO DE CALI

ESTABLECIMIENTO:

SANTA CECILIA

INMACULADA BATACLAN

DIRECCION:

Vereda Bataclan

PLANTA:

PRIMER PISO

FECHA:

MARZO DE 2007

CODIGO:


176001006062

ESCALA:


1 : 200

DIGITALIZADO POR:



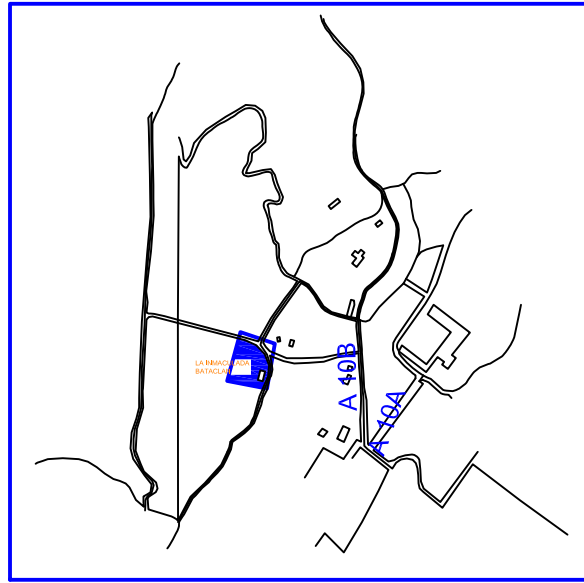

I.E. SANTA CECILIA SEDE INMACULADA BATACLAN

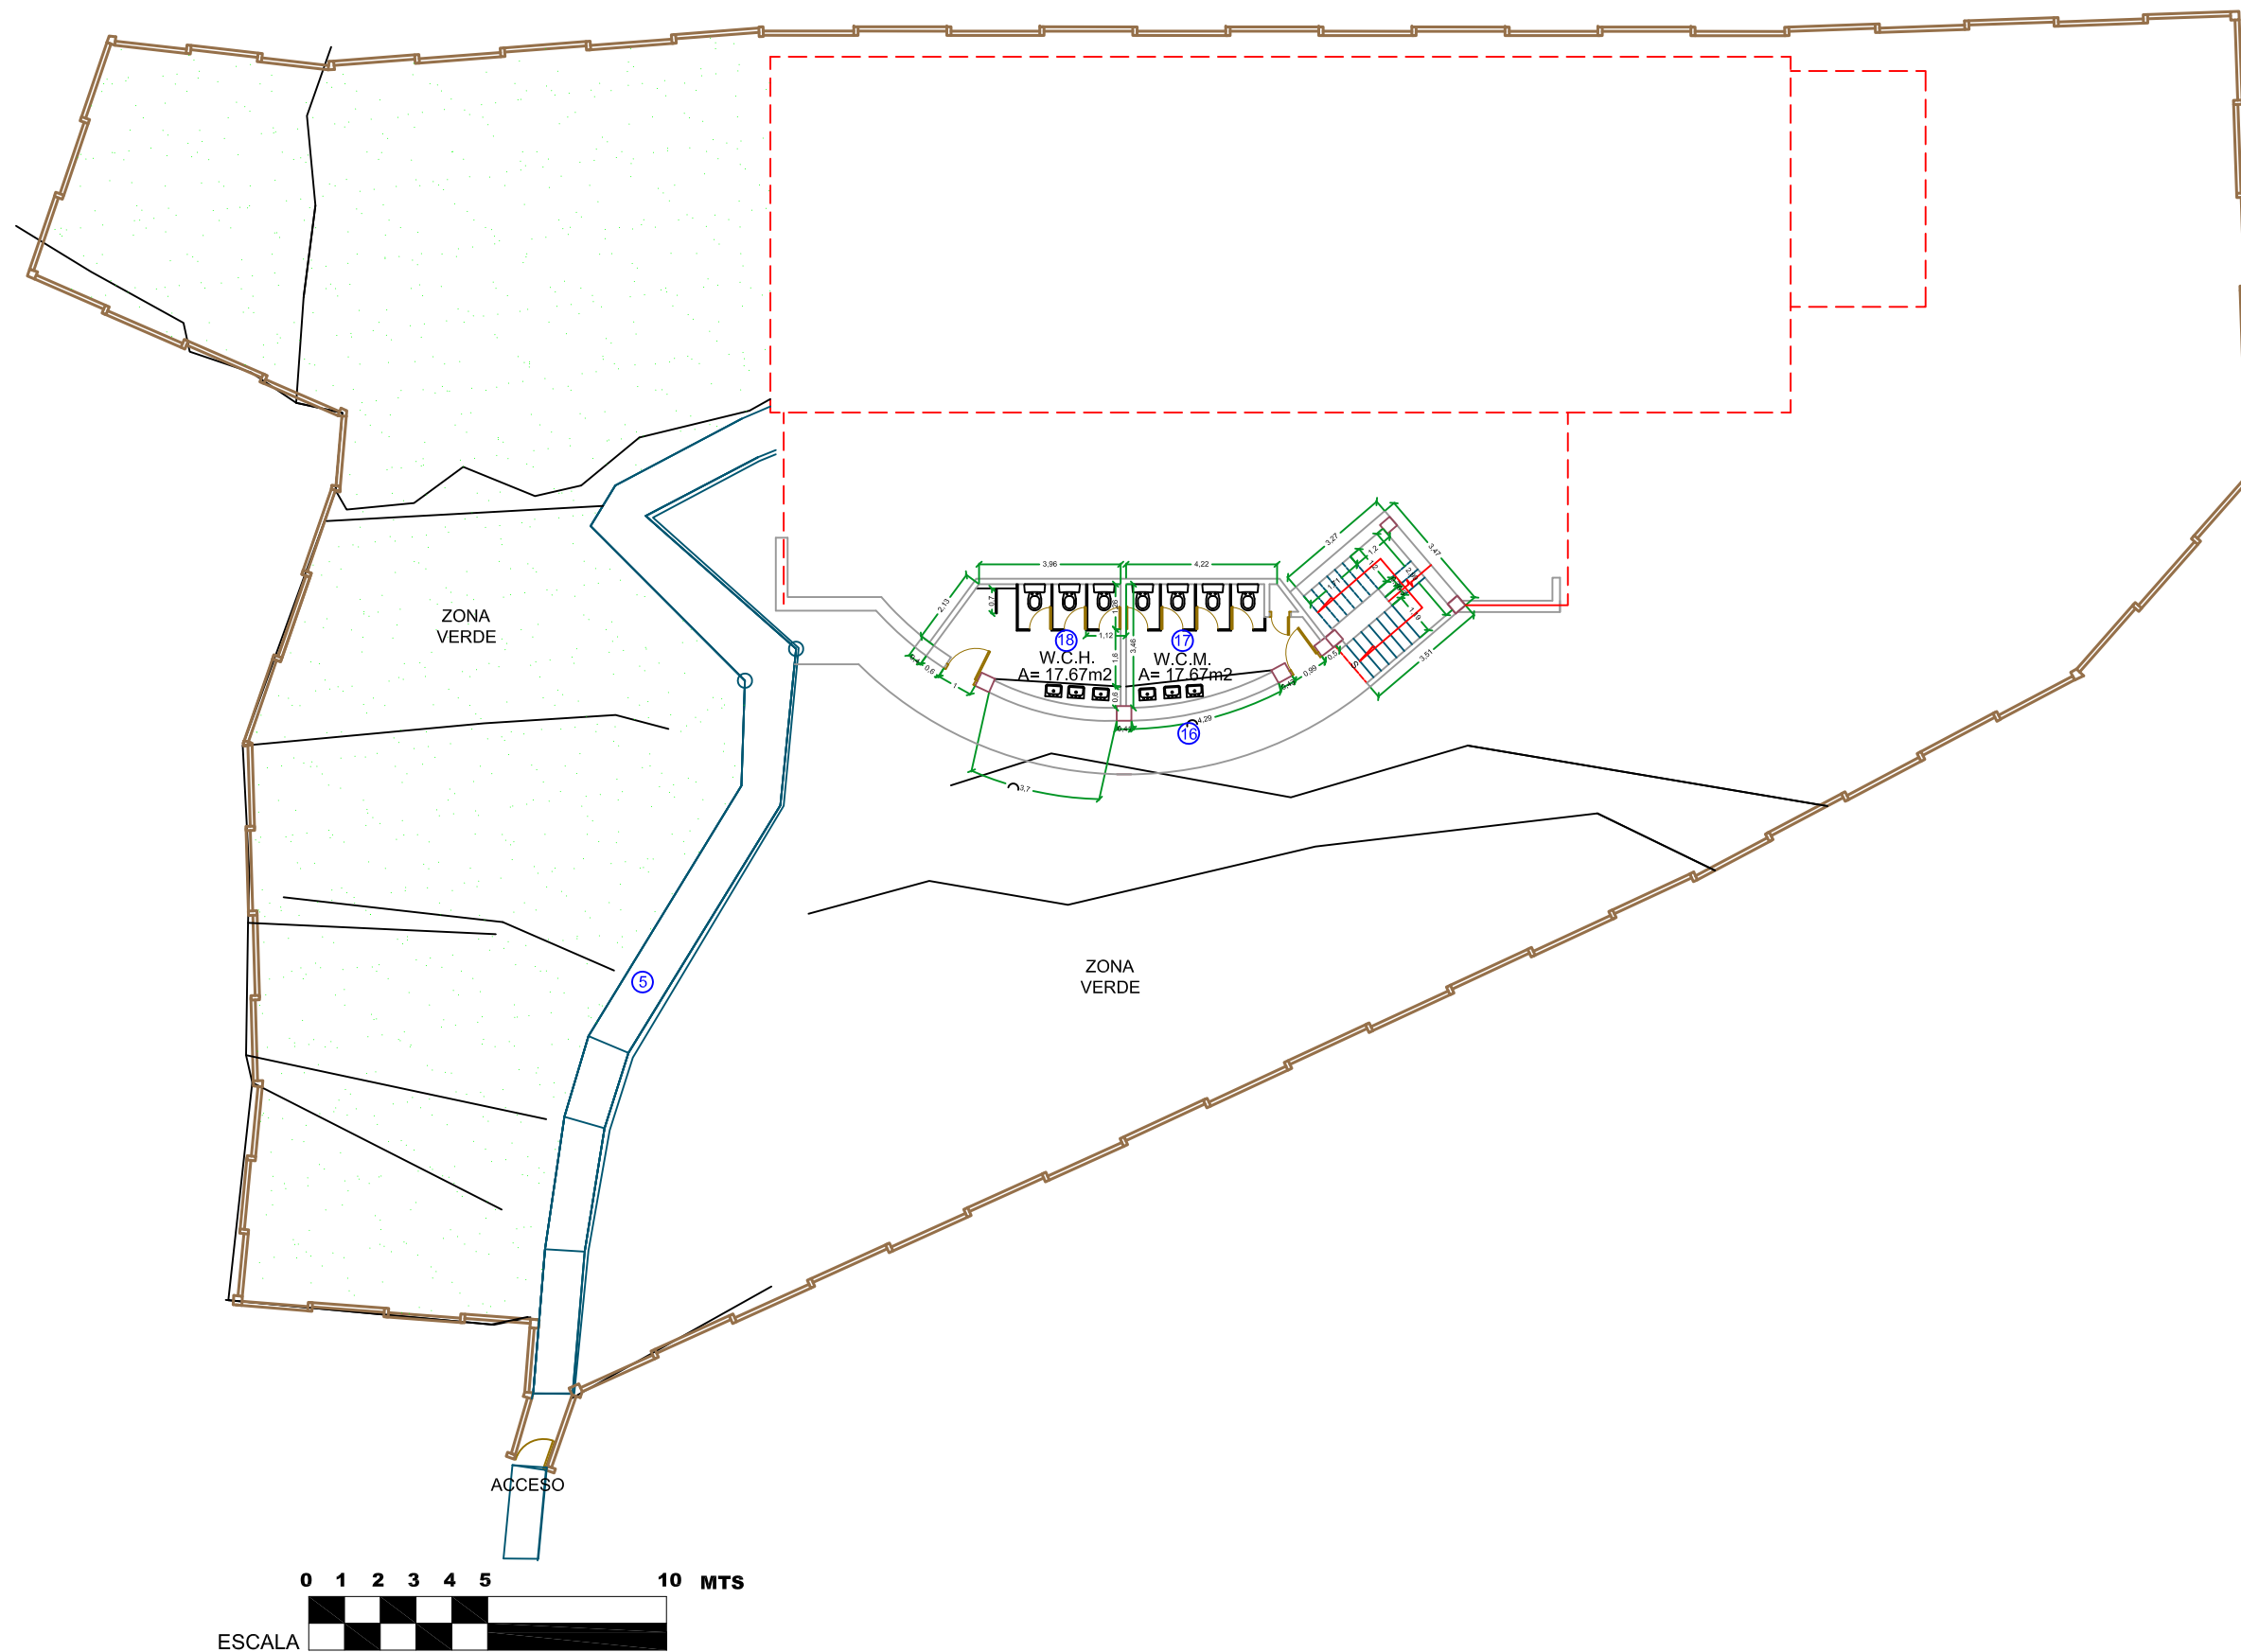

PLANTA SEGUNDO PISO

MINISTERIO DE
EDUCACION NACIONAL

**ALCALDIA DE
SANTIAGO
DE CALI**

SECRETARIA DE
EDUCACION MUNICIPAL

SICIED

SISTEMA INTERACTIVO DE CONSULTA
DE INFRAESTRUCTURA EDUCATIVA

DEPARTAMENTO:

VALLE DEL CAUCA

MUNICIPIO:

SANTIAGO DE CALI

ESTABLECIMIENTO:

SANTA CECILIA

INMACULADA BATACLAN

DIRECCION:

Vereda Bataclan

PLANTA:

SEGUNDO PISO

FECHA:

MARZO DE 2007

CODIGO:

176001006062

ESCALA:

1 : 200

DIGITALIZADO POR:

