



I.E. SEDE SANTA CECILIA SEDE REPUBLICA DE BRASIL SEDE MENGA

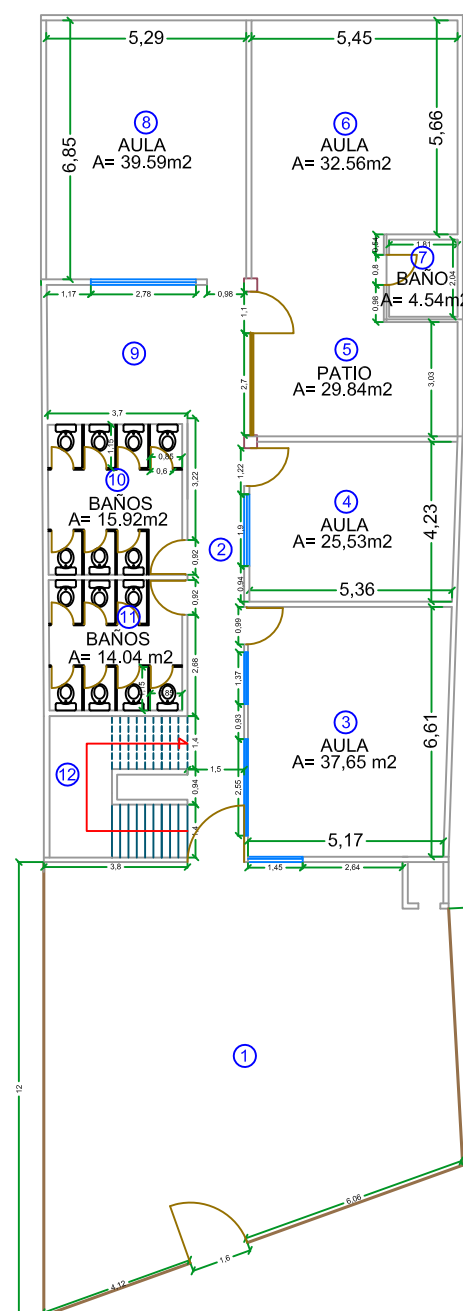

PLANTA PRIMER PISO

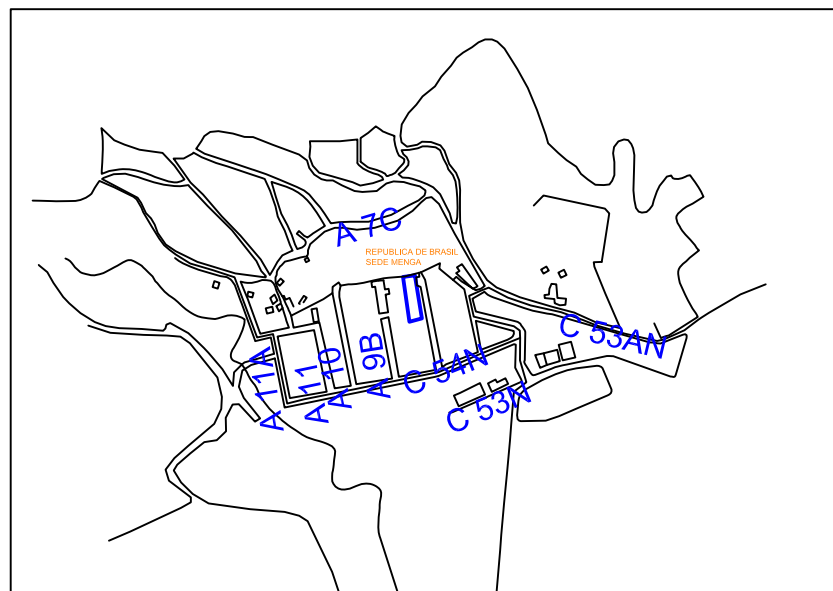

MINISTERIO DE
EDUCACION NACIONAL

**ALCALDIA DE
SANTIAGO
DE CALI**

SECRETARIA DE
EDUCACION MUNICIPAL

SICIED

SISTEMA INTERACTIVO DE CONSULTA
DE INFRAESTRUCTURA EDUCATIVA

DEPARTAMENTO:

VALLE DEL CAUCA

MUNICIPIO:

SANTIAGO DE CALI

ESTABLECIMIENTO:

SANTA CECILIA
REPUBLICA DE BRASIL SEDE
MENGA

DIRECCION:

CALLE 53AN #8-27

PLANTA:

PRIMER PISO

FECHA:

MARZO DE 2007

CODIGO:

176001042409



ESCALA:

1 : 200

DIGITALIZADO POR:



I.E. SEDE SANTA CECILIA SEDE REPUBLICA DE BRASIL SEDE MENGA

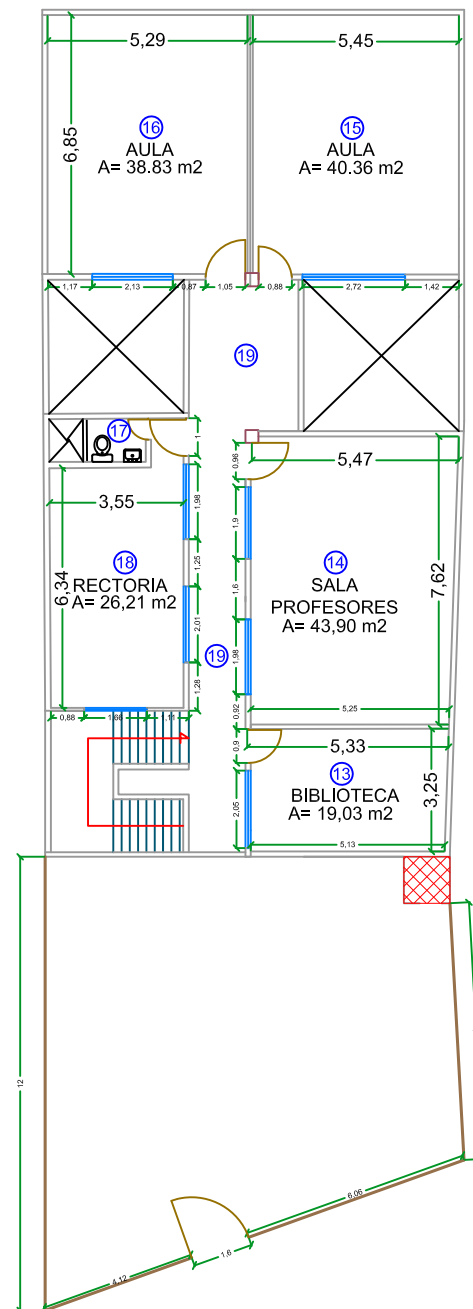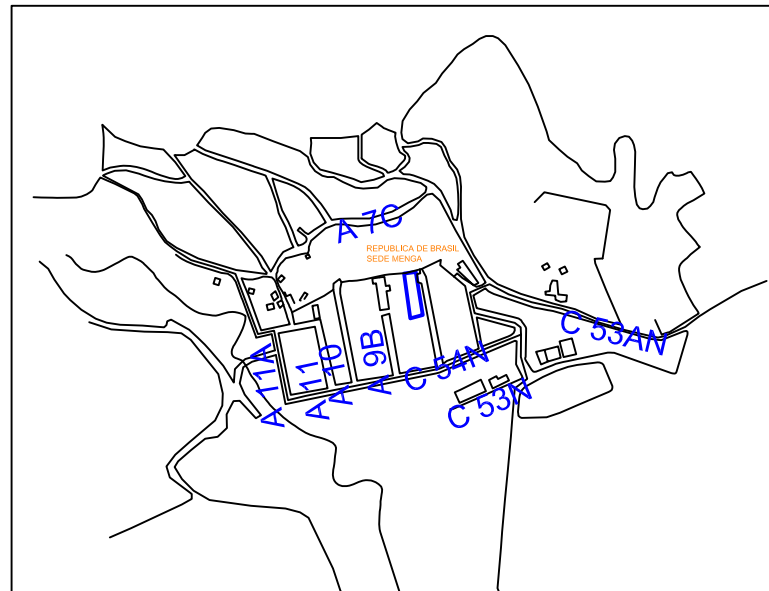

PLANTA SEGUNDO PISO



MINISTERIO DE
EDUCACION NACIONAL

**ALCALDIA DE
SANTIAGO
DE CALI**

SECRETARIA DE
EDUCACION MUNICIPAL

SICIED

SISTEMA INTERACTIVO DE CONSULTA
DE INFRAESTRUCTURA EDUCATIVA

DEPARTAMENTO:

VALLE DEL CAUCA

MUNICIPIO:

SANTIAGO DE CALI

ESTABLECIMIENTO:

SANTA CECILIA
REPUBLICA DE BRASIL SEDE
MENGA

DIRECCION:

CALLE 53AN #8-27

PLANTA:

SEGUNDO PISO

FECHA:

MARZO DE 2007

CODIGO:

176001042409

ESCALA:

1 : 200

DIGITALIZADO POR:

