

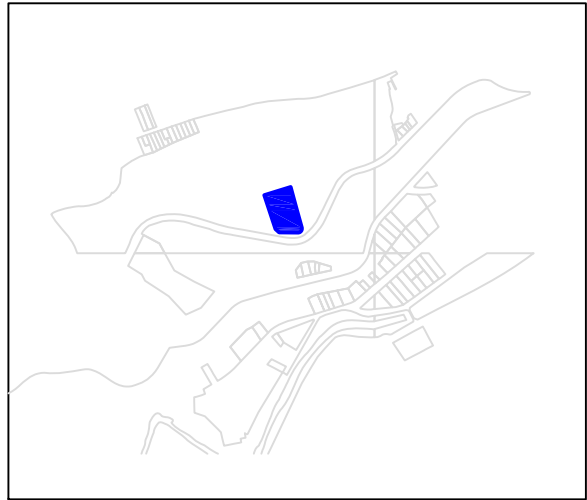


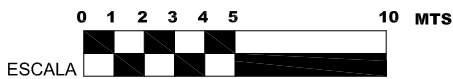

I.E. ISAIAS GAMBOA
SEDE PRINCIPAL ISAIAS GAMBOA

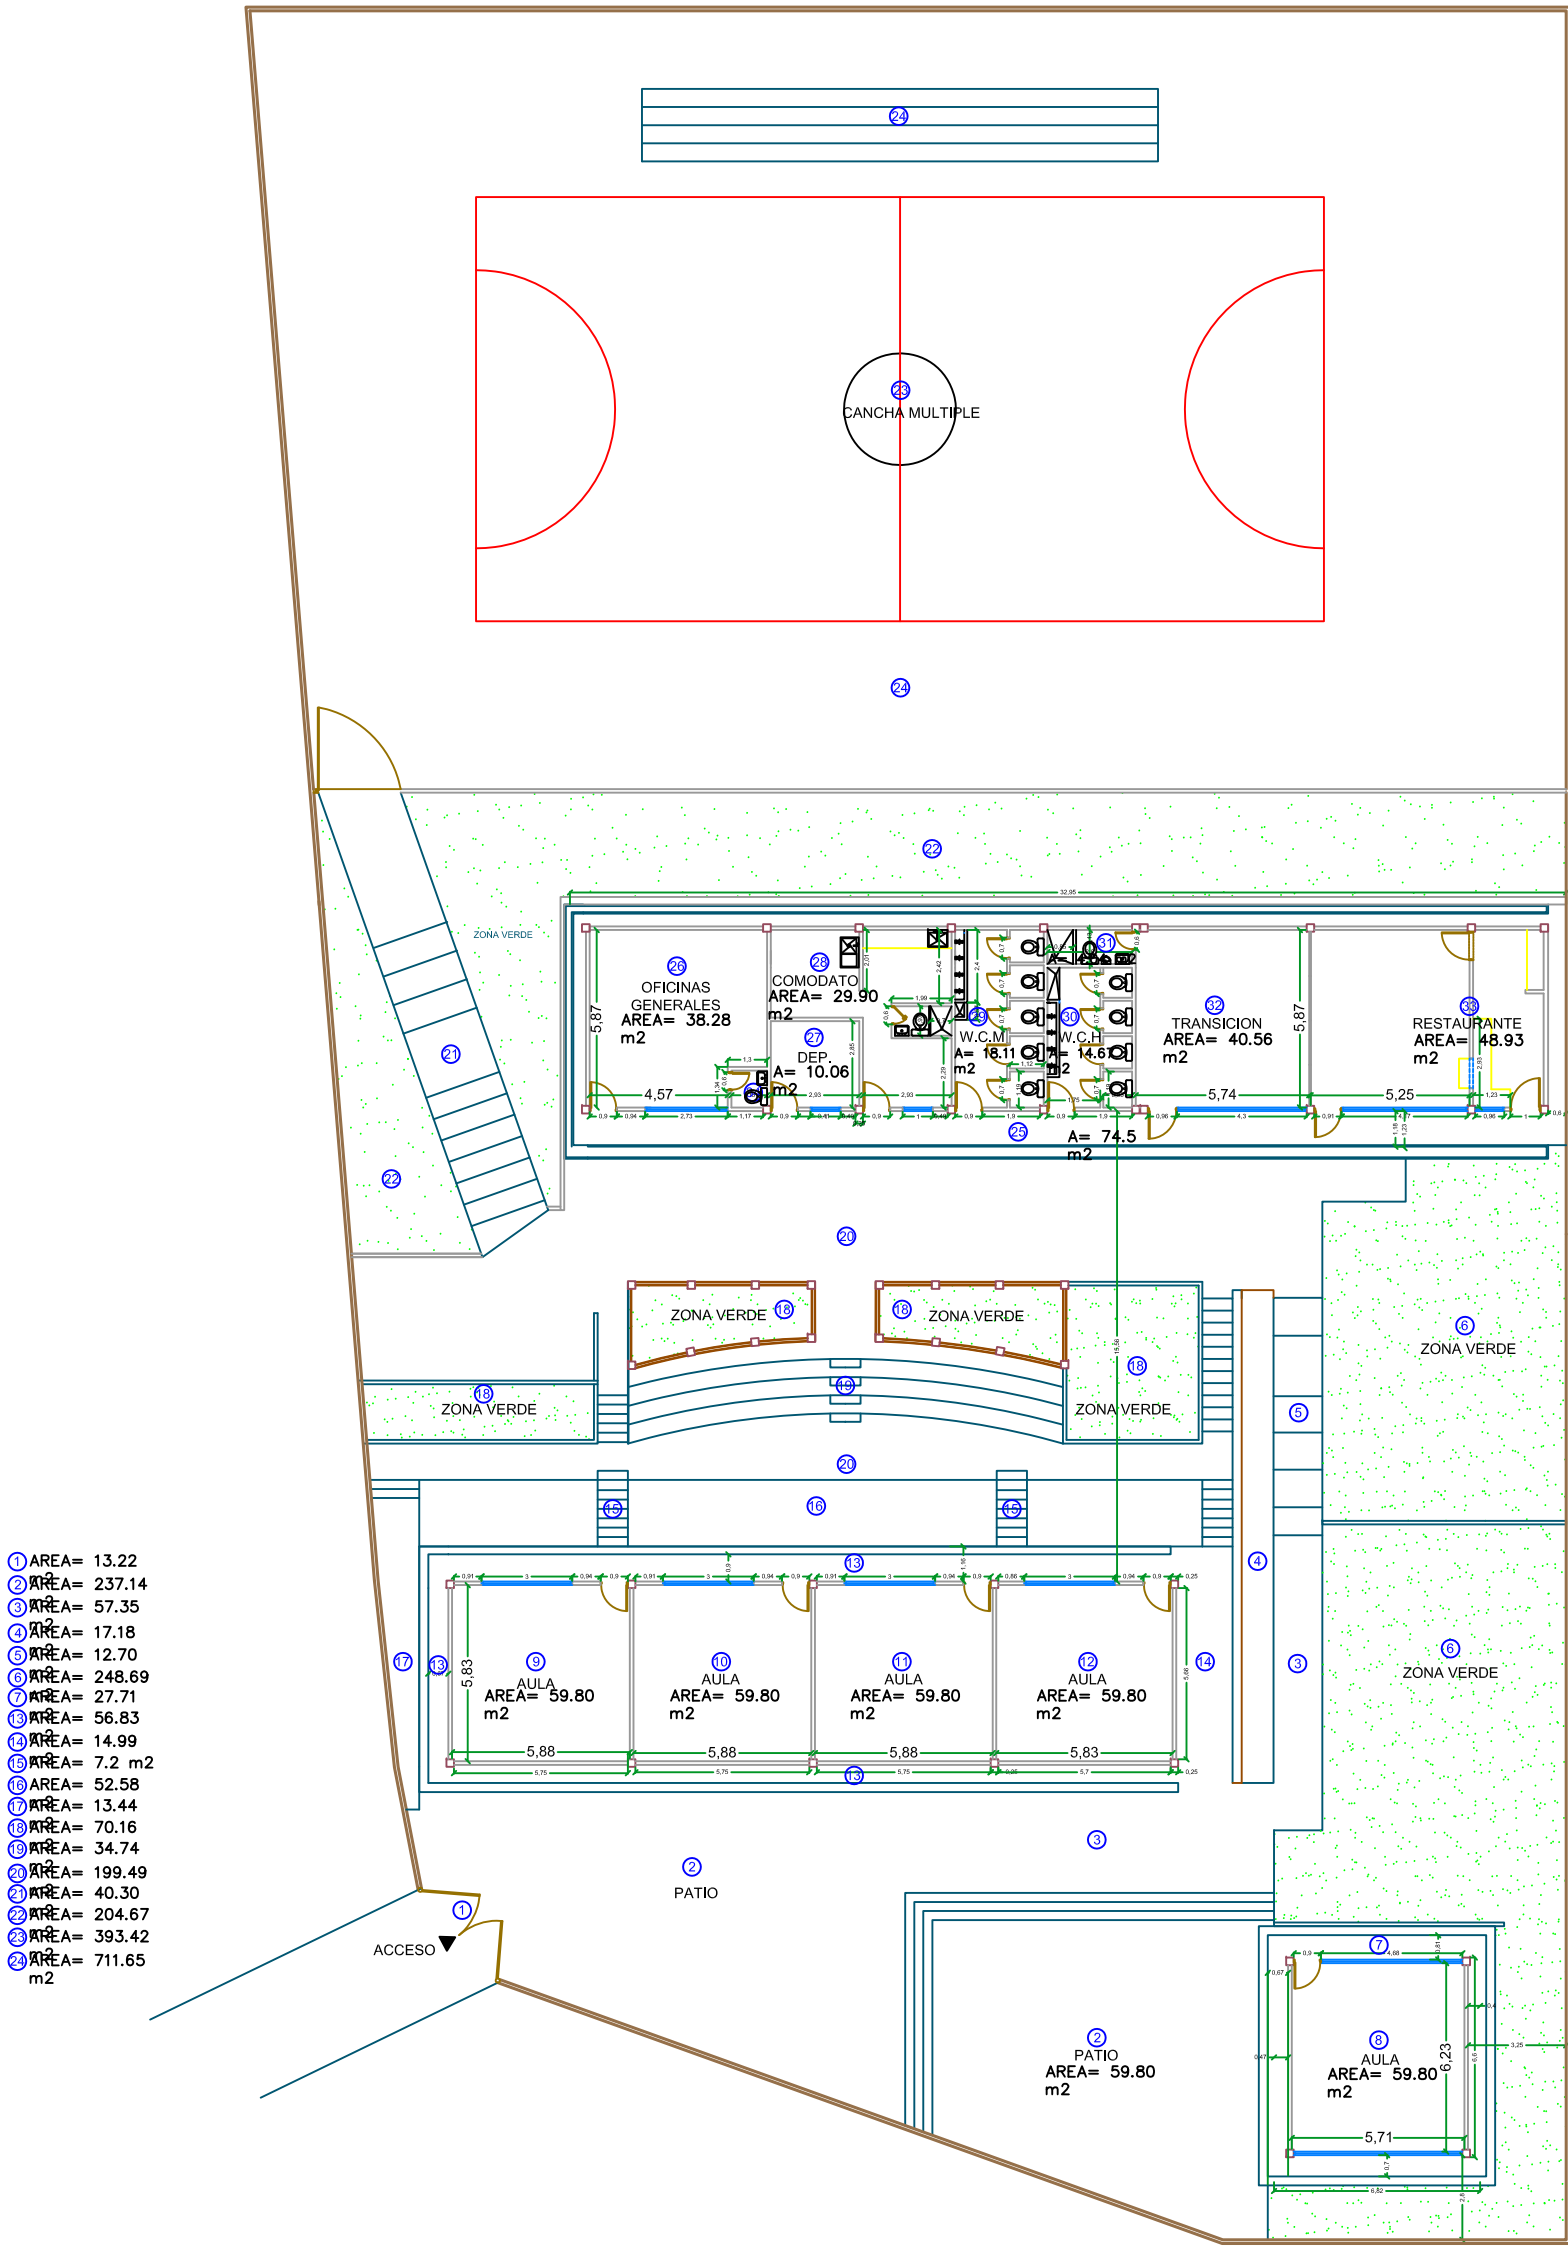

PLANTA PRIMER PISO

MINISTERIO DE
EDUCACION NACIONAL

ALCALDIA DE
SANTIAGO
DE CALI

SECRETARIA DE
EDUCACION MUNICIPAL

SICIED

SISTEMA INTERACTIVO DE CONSULTA
DE INFRAESTRUCTURA EDUCATIVA

DEPARTAMENTO:

VALLE DEL CAUCA

MUNICIPIO:

SANTIAGO DE CALI

ESTABLECIMIENTO:

I.E ISAIAS GAMBOA
SEDE PRINCIPAL

DIRECCION:

AVDA 4 OESTE 1-12

PLANTA:

PRIMER PISO

FECHA:

MARZO DE 2007

CODIGO:

176001004973

ESCALA:

1 : 250

DIGITALIZADO POR:

