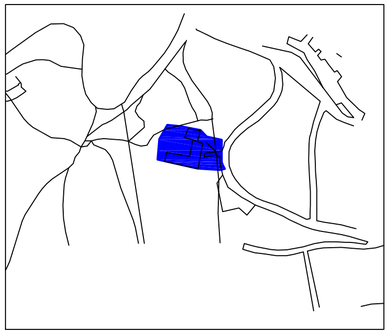

SEDE ALEJANDRO CABAL POMBO
I.E. ISAIAS GAMBOA

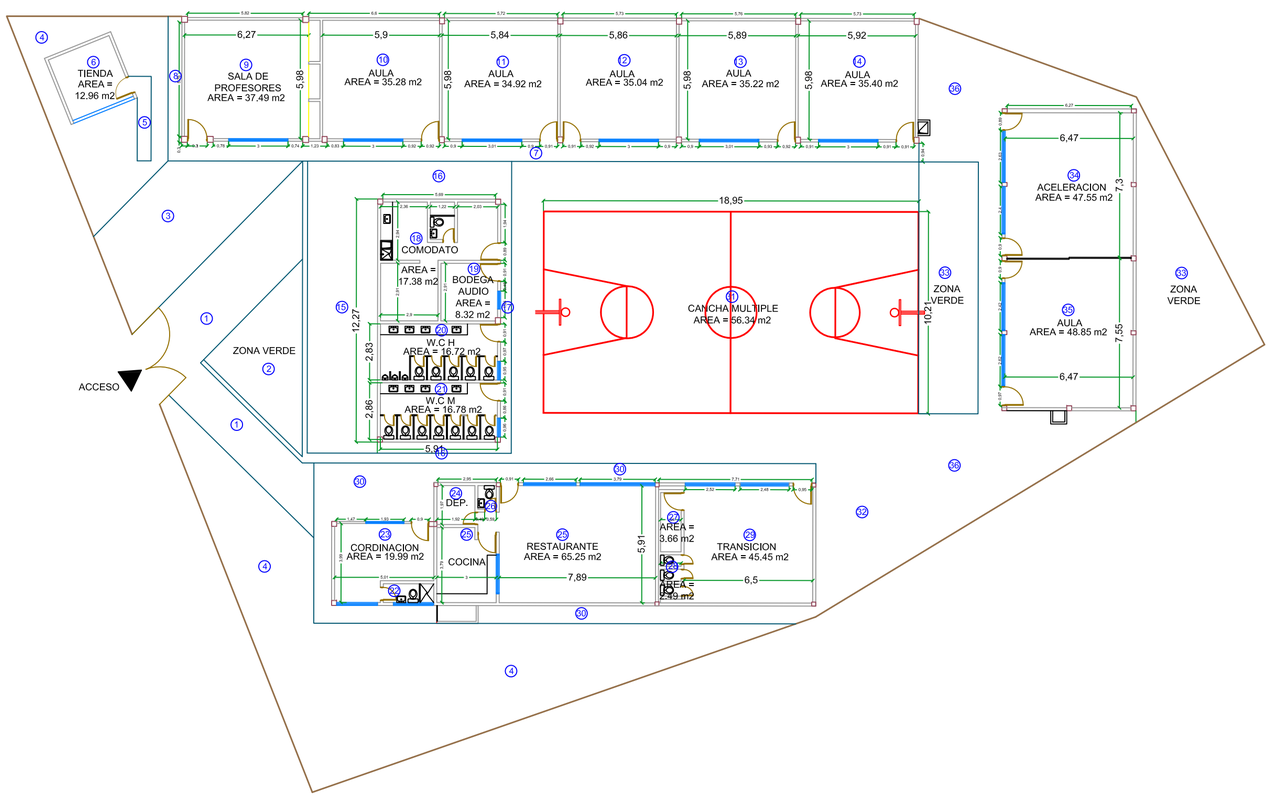

0 1 2 3 4 5 10 MTS
ESCALA

PLANTA PRIMER PISO

MINISTERIO DE EDUCACION NACIONAL

ALCALDIA DE SANTIAGO DE CALI

SECRETARIA DE EDUCACION MUNICICIPAL

SICIED

SISTEMA INTERACTIVO DE CONSULTA DE INFRAESTRUCTURA EDUCATIVA

DEPARTAMENTO: VALLE DEL CAUCA

MUNICIPIO: SANTIAGO DE CALI

ESTABLECIMIENTO: I.E ISAIAS GAMBOA SEDE ALEJANDRO CABAL POMBO

DIRECCION: CALLE 26 OESTE 8-17

PLANTA: PRIMER PISO

FECHA: JUNIO DE 2007

CODIGO: 176001014120

ESCALA: 1 : 200

DIGITALIZADO POR: FERGON OUTSOURCING LTDA COMPROMISO Y EFECTIVIDAD