




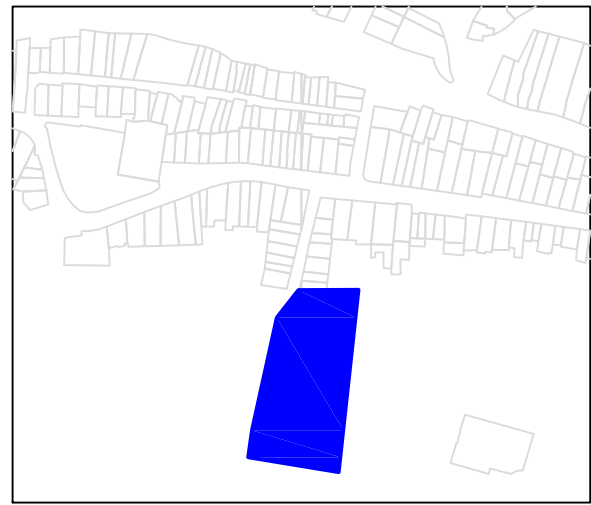

I.E. JOSE HOLGUIN GARCES SEDE MARICE SINISTERRA

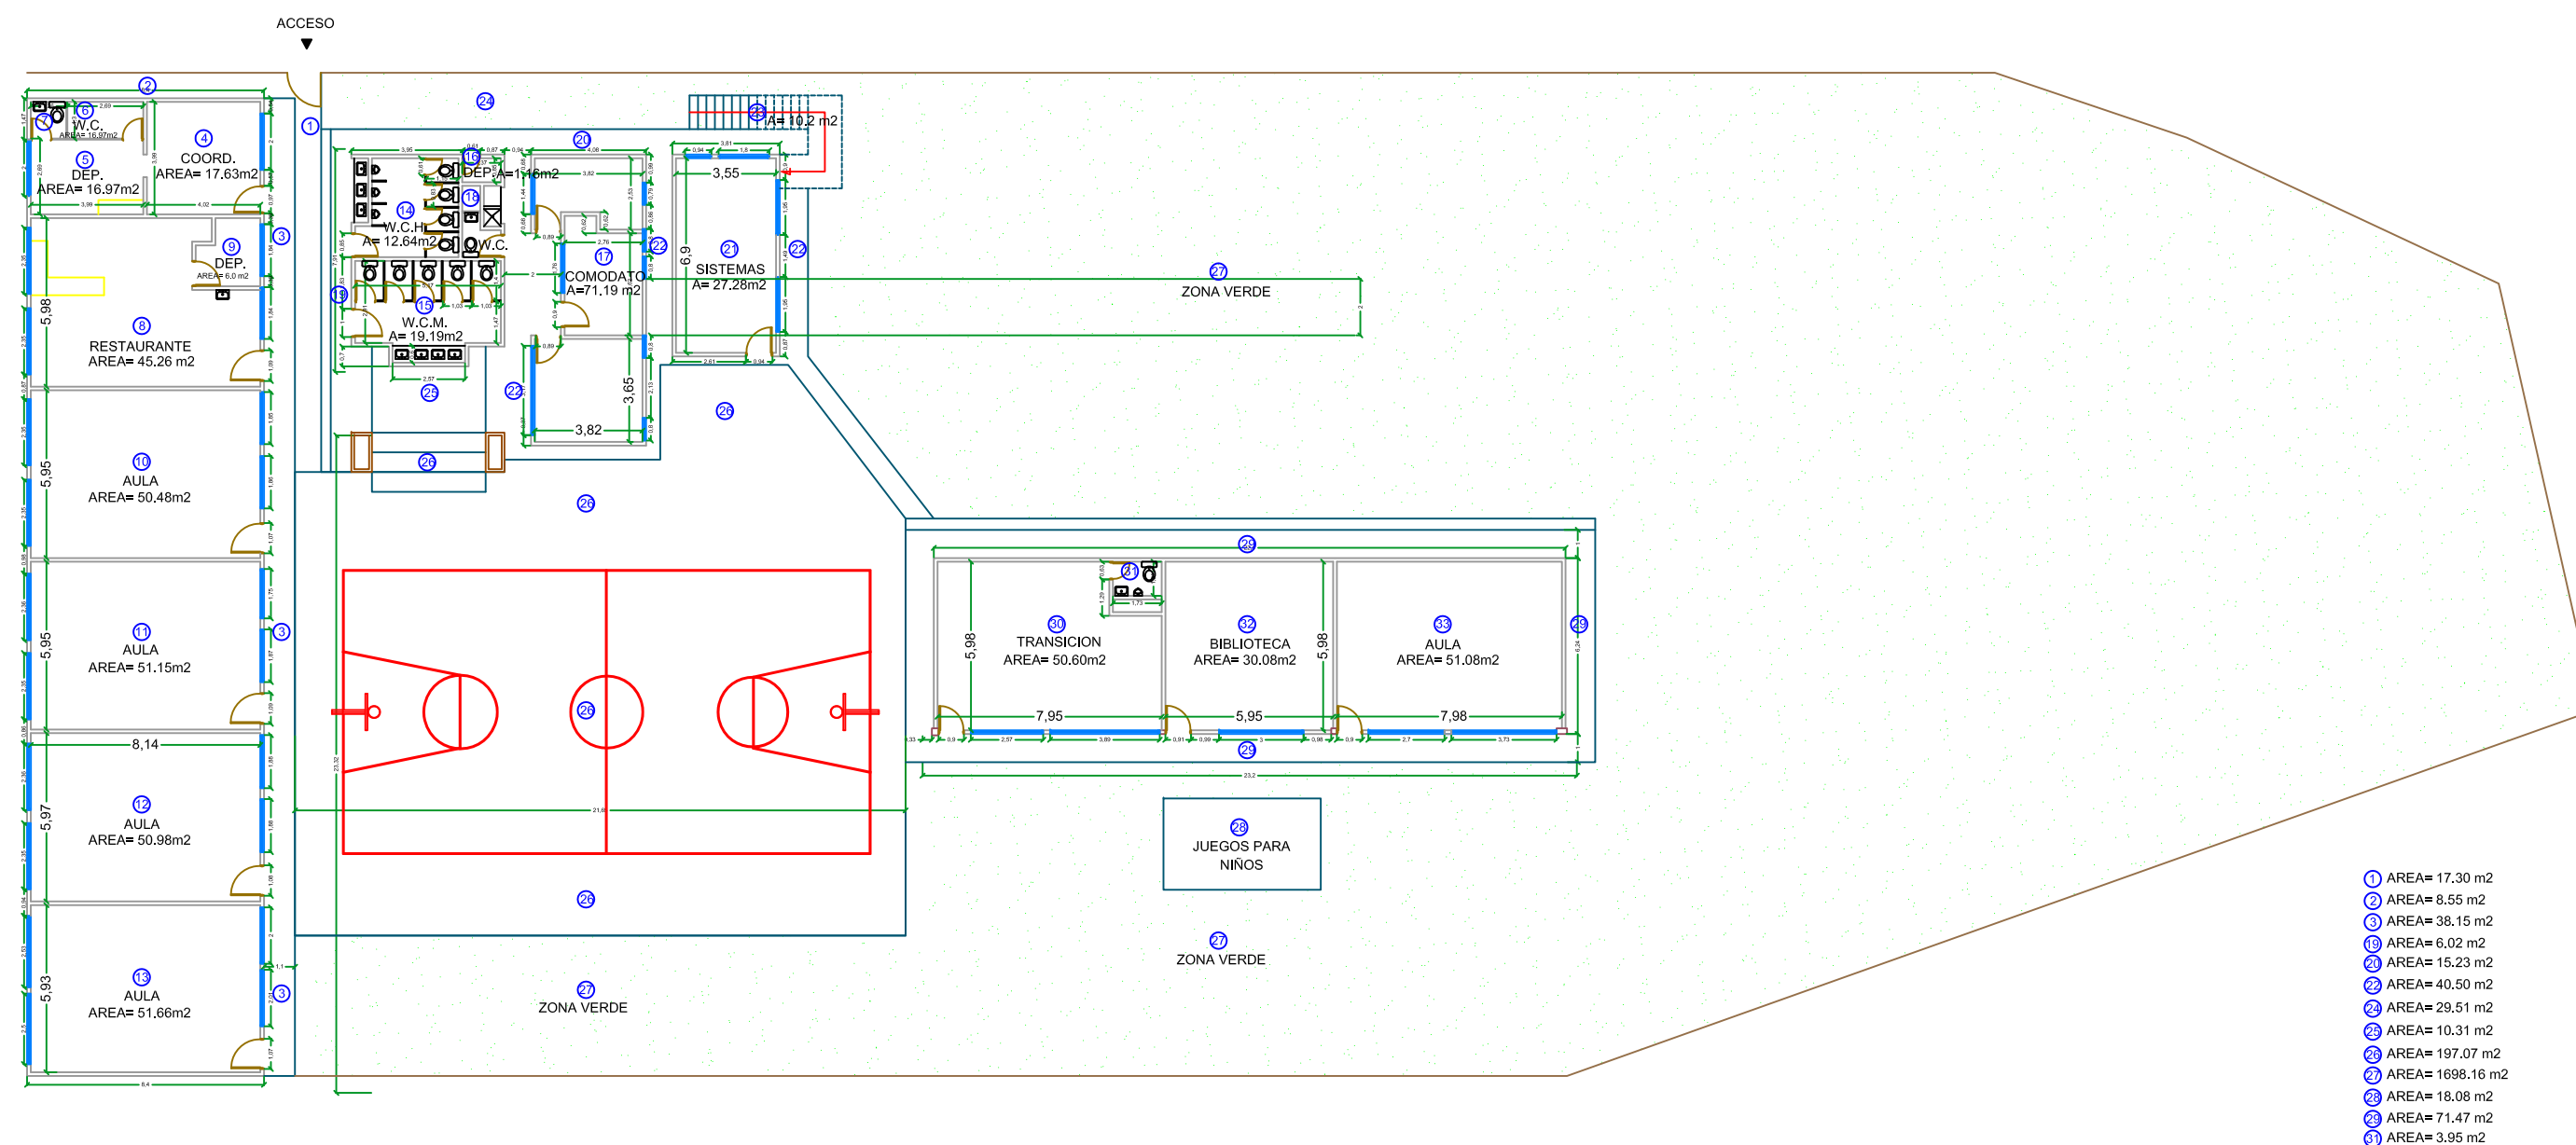

PLANTA PRIMER PISO

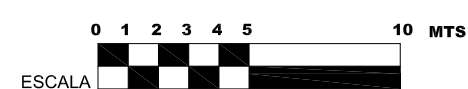

MINISTERIO DE
EDUCACION NACIONAL

**ALCALDIA DE
SANTIAGO
DE CALI**

SECRETARIA DE
EDUCACION MUNICIPAL

SICIED

SISTEMA INTERACTIVO DE CONSULTA
DE INFRAESTRUCTURA EDUCATIVA

DEPARTAMENTO:

VALLE DEL CAUCA

MUNICIPIO:

SANTIAGO DE CALI

ESTABLECIMIENTO:

**I.E. JOSE HOLGUIN GARCES
SEDE MARICE SINISTERRA**

DIRECCION:

CL 30 BIS OESTE # 4A-00

PLANTA:

PRIMER PISO

FECHA:

MARZO DE 2007

CODIGO:


176001004426

ESCALA:


1 : 250

DIGITALIZADO POR:




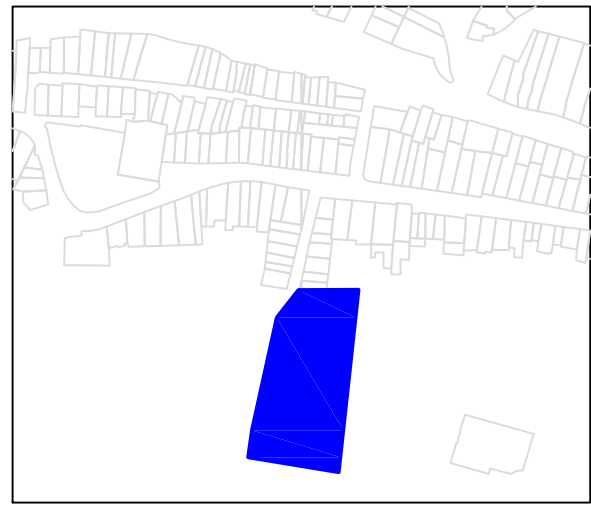

I.E. JOSE HOLGUIN GARCES
SEDE MARICE SINISTERRA

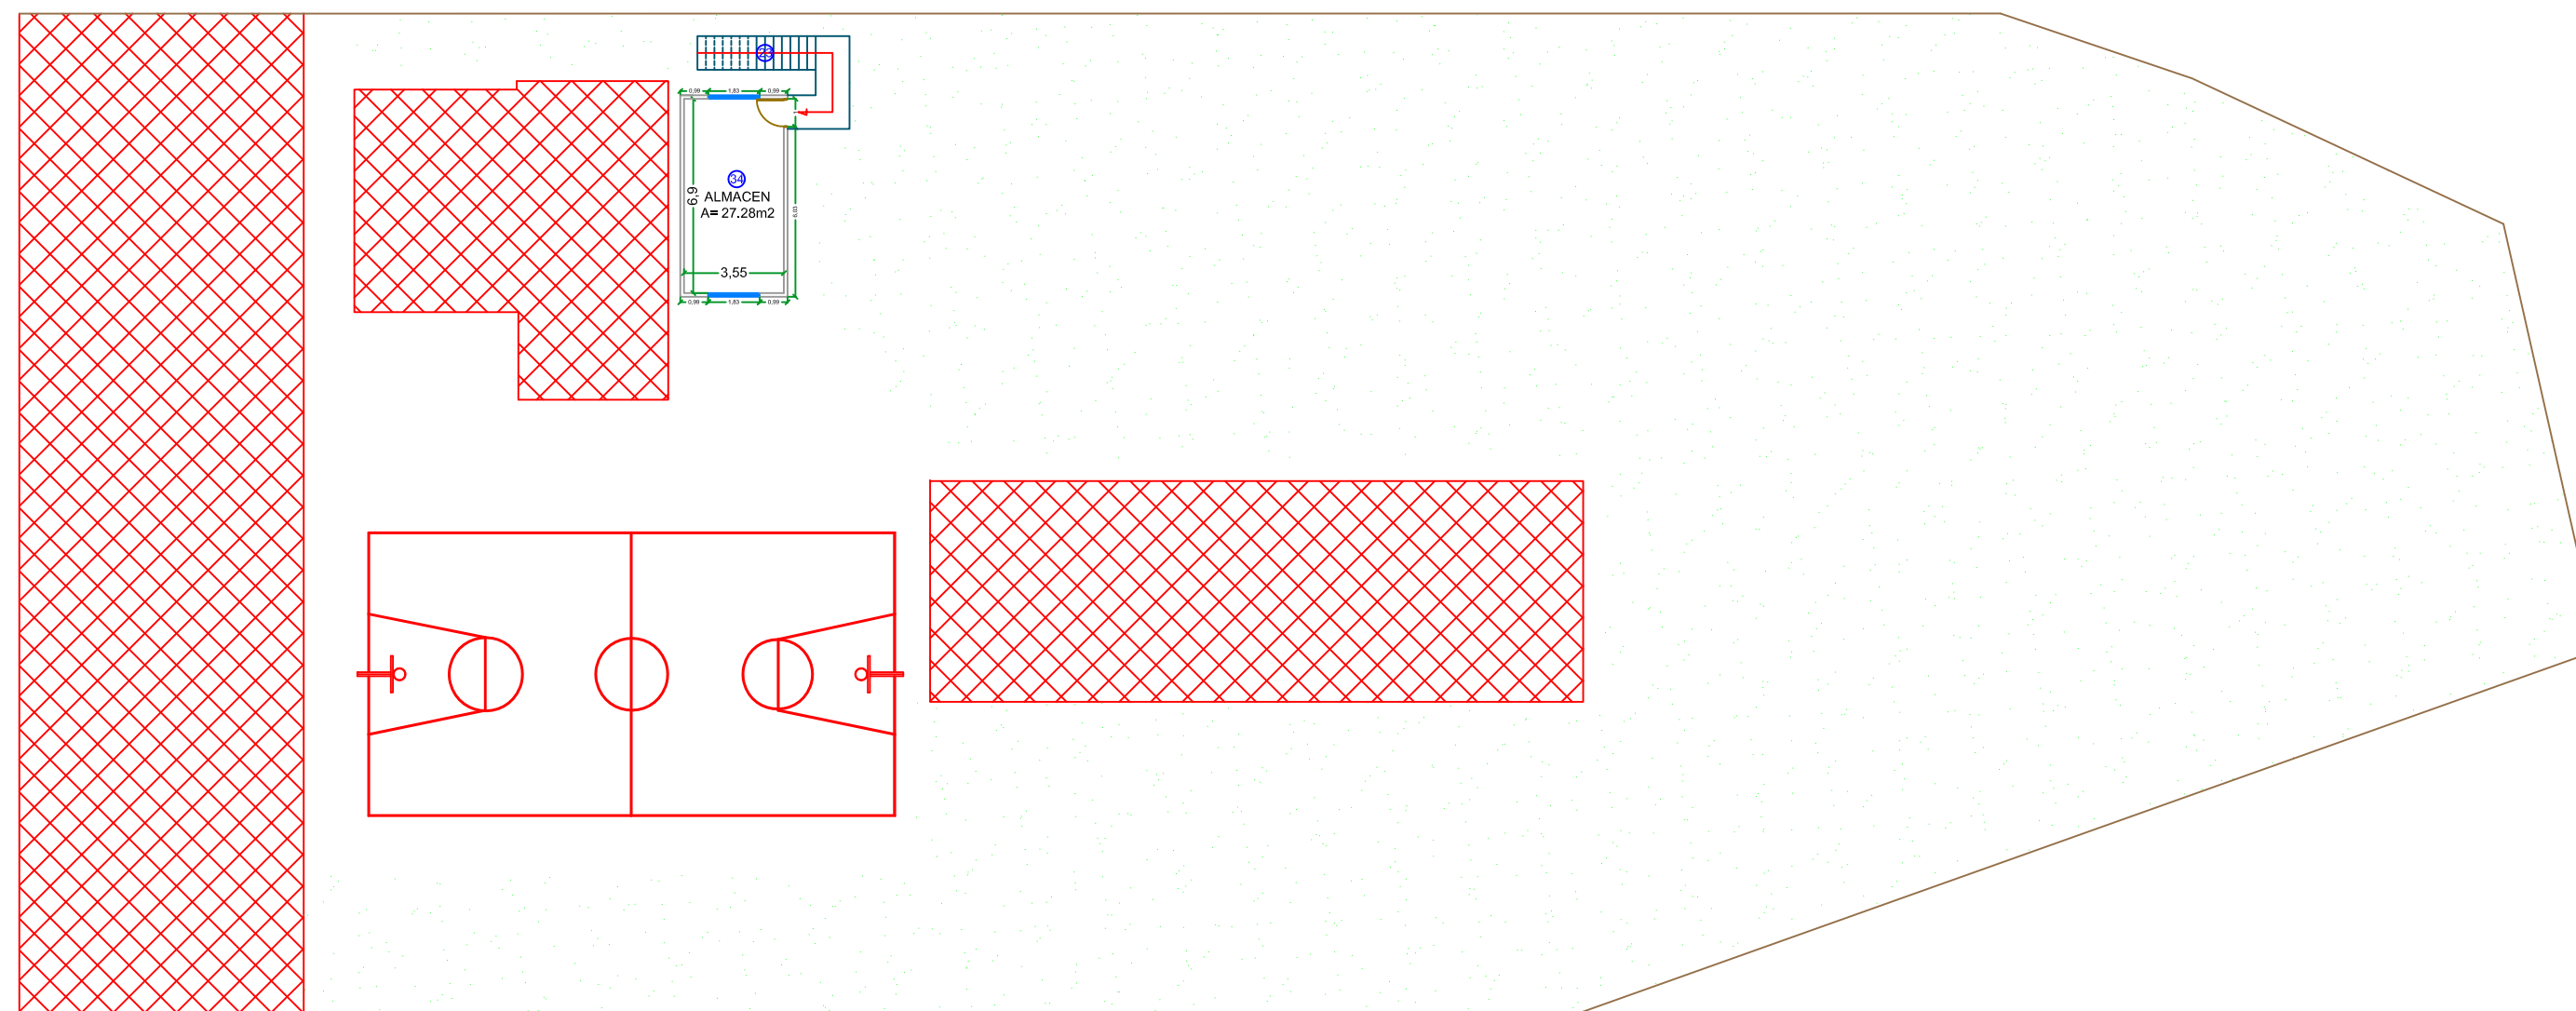

PLANTA SEGUNDO PISO

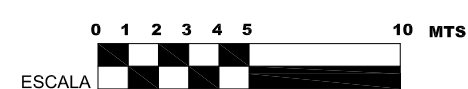

MINISTERIO DE
EDUCACION NACIONAL

**ALCALDIA DE
SANTIAGO
DE CALI**

SECRETARIA DE
EDUCACION MUNICIPAL

SICIED

SISTEMA INTERACTIVO DE CONSULTA
DE INFRAESTRUCTURA EDUCATIVA

DEPARTAMENTO:

VALLE DEL CAUCA

MUNICIPIO:

SANTIAGO DE CALI

ESTABLECIMIENTO:

I.E. JOSE HOLGUIN GARCES
SEDE MARICE SINISTERRA

DIRECCION:

CL 30 BIS OESTE # 4A-00

PLANTA:

SEGUNDO PISO

FECHA:

MARZO DE 2007

CODIGO:

176001004426

ESCALA:

1 : 250

DIGITALIZADO POR:

