

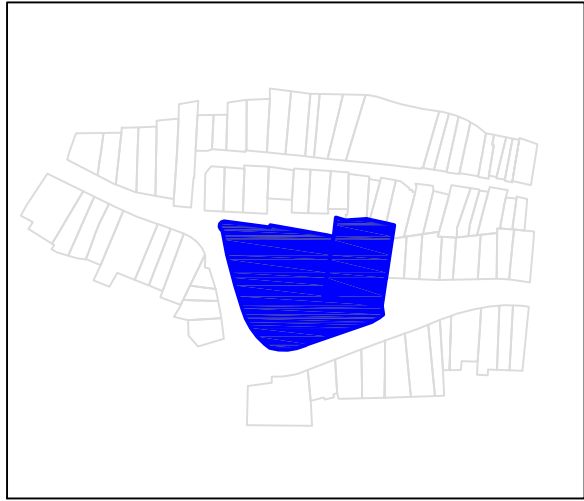


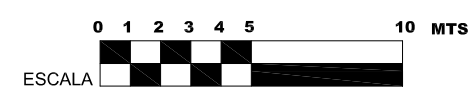

I.E. JOSE HOLGUIN GARCES SEDE JOSE ACEVEDO Y GOMEZ

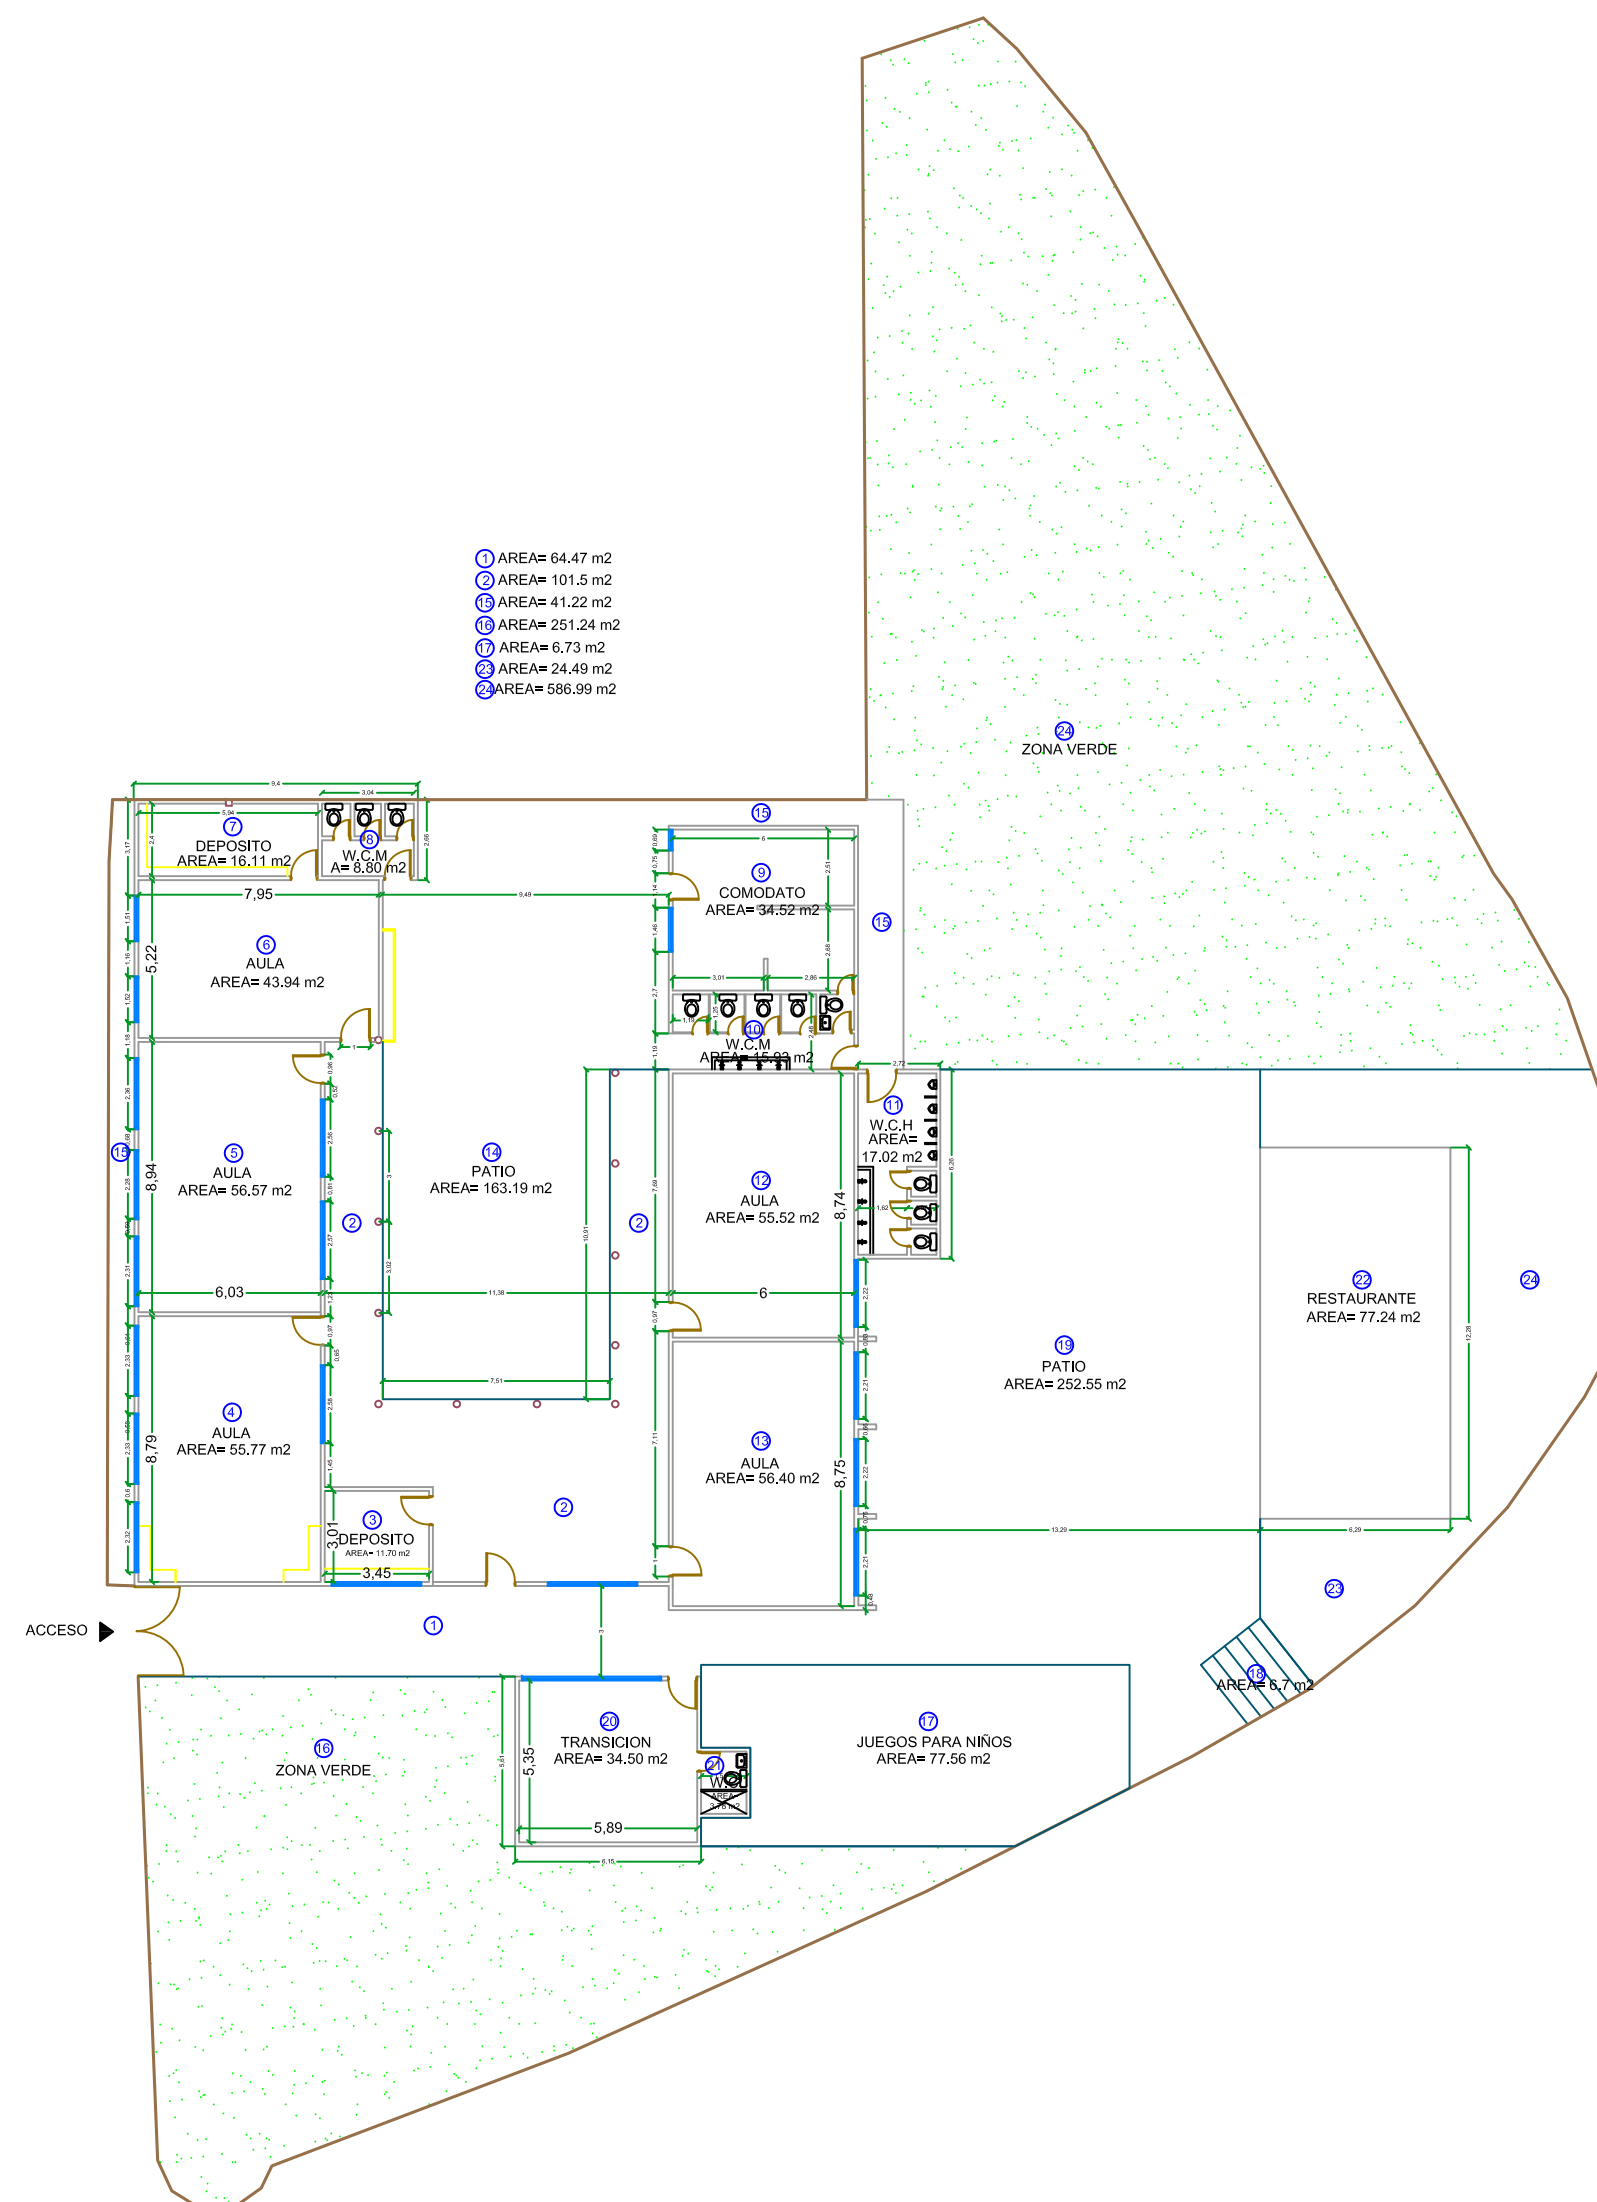

PLANTA PRIMER PISO

MINISTERIO DE
EDUCACION NACIONAL

**ALCALDIA DE
SANTIAGO
DE CALI**

SECRETARIA DE
EDUCACION MUNICIPAL

SICIED

SISTEMA INTERACTIVO DE CONSULTA
DE INFRAESTRUCTURA EDUCATIVA

DEPARTAMENTO:

VALLE DEL CAUCA

MUNICIPIO:

SANTIAGO DE CALI

ESTABLECIMIENTO:

JOSE HOLGUIN GARCES
JOSE ACEVEDO Y GOMEZ

DIRECCION:

AV 5 OESTE # 30-164

PLANTA:

PRIMER PISO

FECHA:

MARZO DE 2007

CODIGO:

176001005066

ESCALA:

1 : 250

DIGITALIZADO POR:

