I.E. LUIS FERNANDO CAICEDO
SEDE CECILIA CABALLERO DE LOPEZ

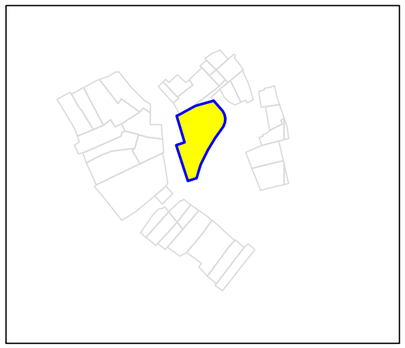

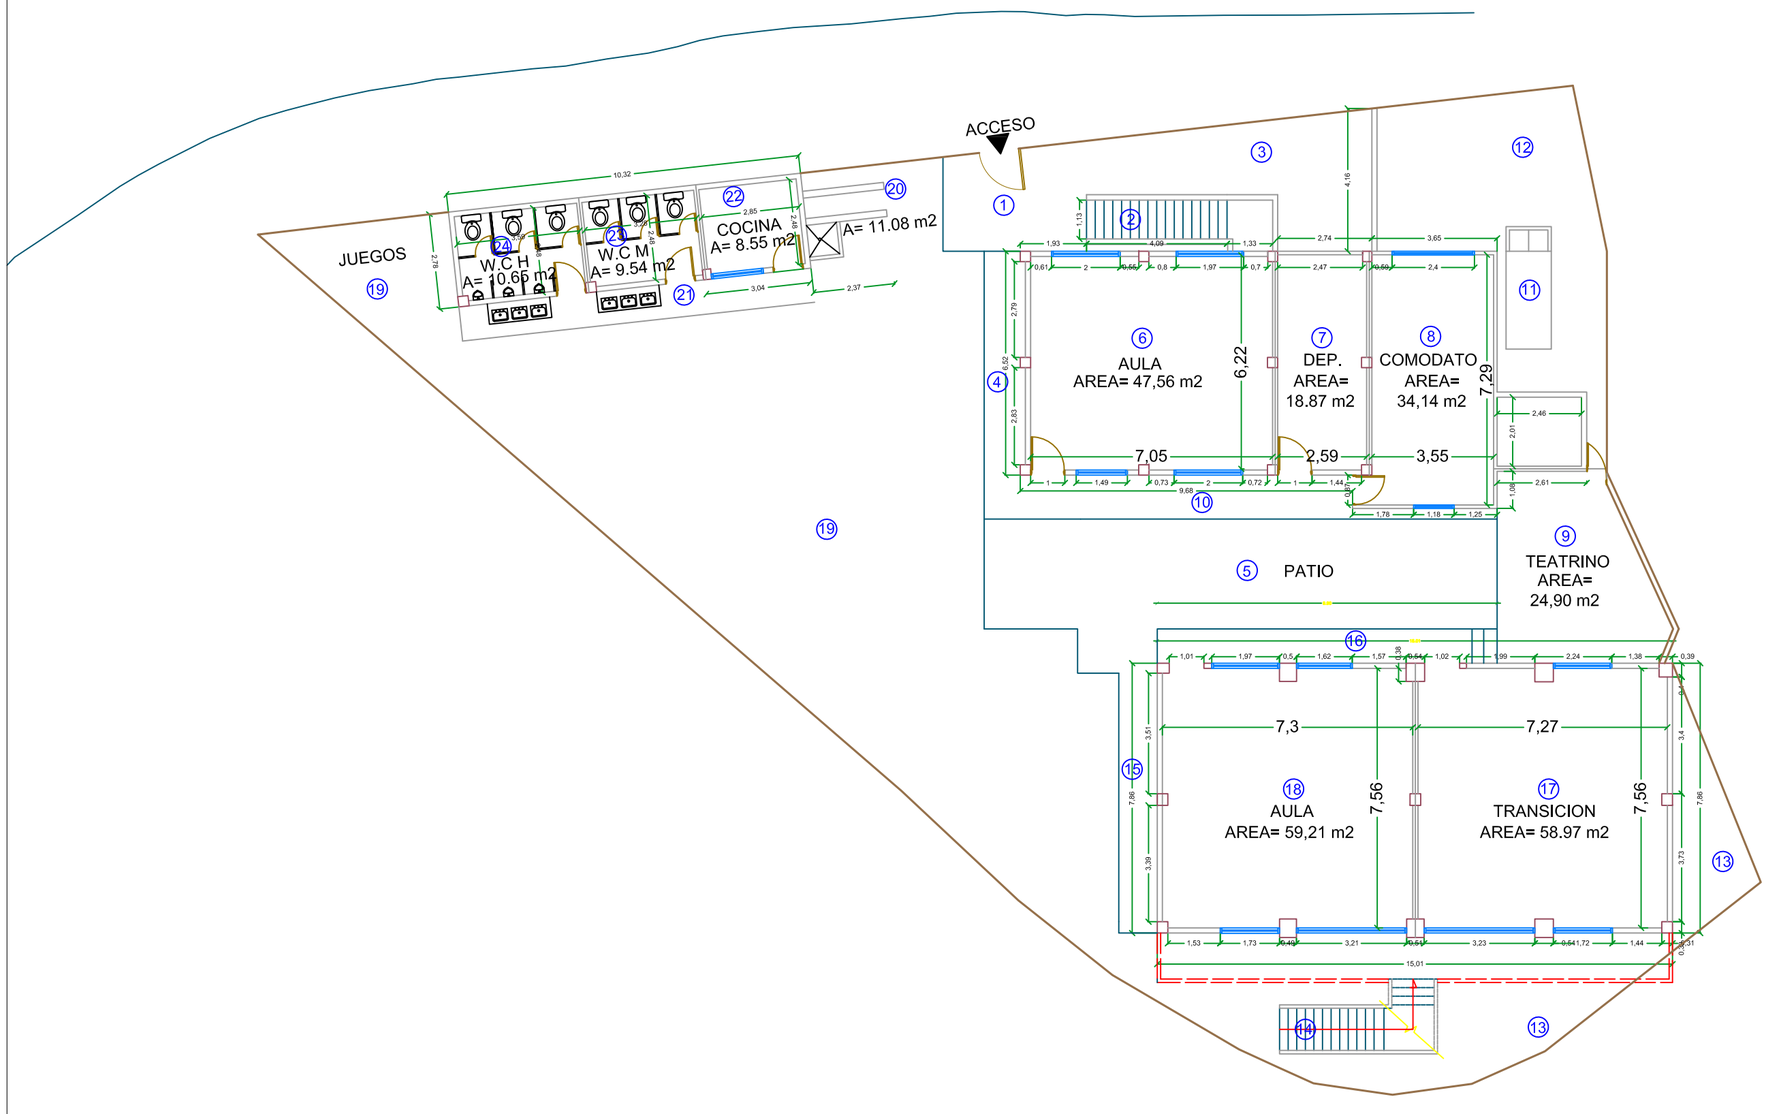

10 MTS

PLANTA PRIMER PISO

MINISTERIO DE
EDUCACION NACIONAL

ALCALDIA DE SANTIAGO DE CALI

SECRETARIA DE
EDUCACION MUNICICIPAL

SICIED

SISTEMA INTERACTIVO DE CONSULTA
DE INFRAESTRUCTURA EDUCATIVA

DEPARTAMENTO:
VALLE DEL CAUCA

MUNICIPIO:
SANTIAGO DE CALI

ESTABLECIMIENTO:
I.E. LUIS FERNANDO CAICEDO
SEDE CECILIA CABALLERO DE LOPEZ

DIRECCION:
AV 5A OESTE #47-04

PLANTA:
PRIMER PISO

FECHA:
MARZO DE 2007

CODIGO:
176001007638

ESCALA:
1 : 150

DIGITALIZADO POR:
FERGON
OUTSOURCING LTDA
COMPROMISO Y EFECTIVIDAD

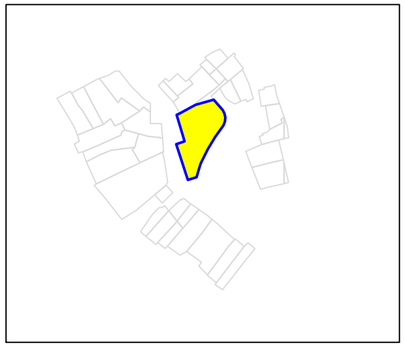

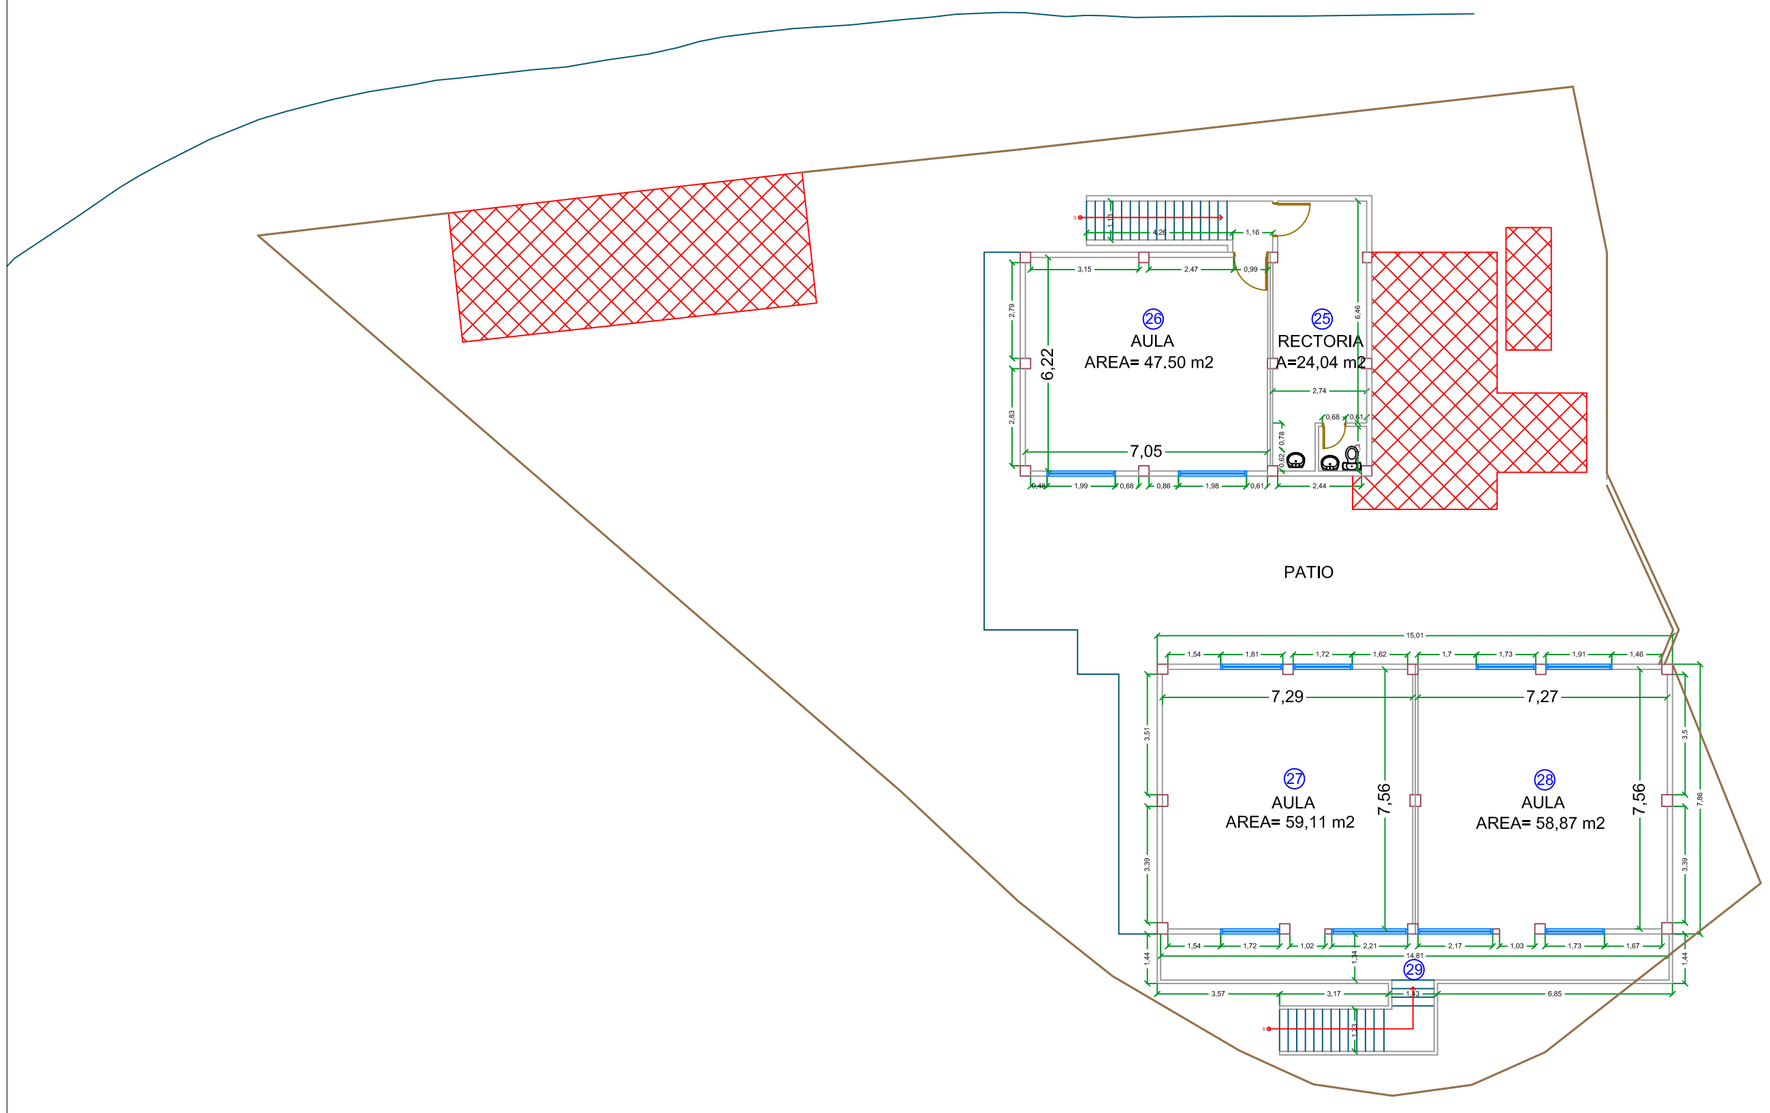

0 1 2 3 4 5 10 MTS

ESCALA

PLANTA SEGUNDO PISO

MINISTERIO DE
EDUCACION NACIONAL

ALCALDIA DE SANTIAGO DE CALI

SECRETARIA DE
EDUCACION MUNICICIPAL

SICIED

SISTEMA INTERACTIVO DE CONSULTA
DE INFRAESTRUCTURA EDUCATIVA

DEPARTAMENTO:
VALLE DEL CAUCA

MUNICIPIO:
SANTIAGO DE CALI

ESTABLECIMIENTO:
I.E. LUIS FERNANDO CAICEDO
SEDE CECILIA CABALLERO DE LOPEZ

DIRECCION:
AV 5A OESTE #47-04

PLANTA:
SEGUNDO PISO

FECHA:
MARZO DE 2007

CODIGO:
176001007638

ESCALA:
1 : 150

FERGON
OUTSOURCING LTDA
COMPROMISO Y EFECTIVIDAD