


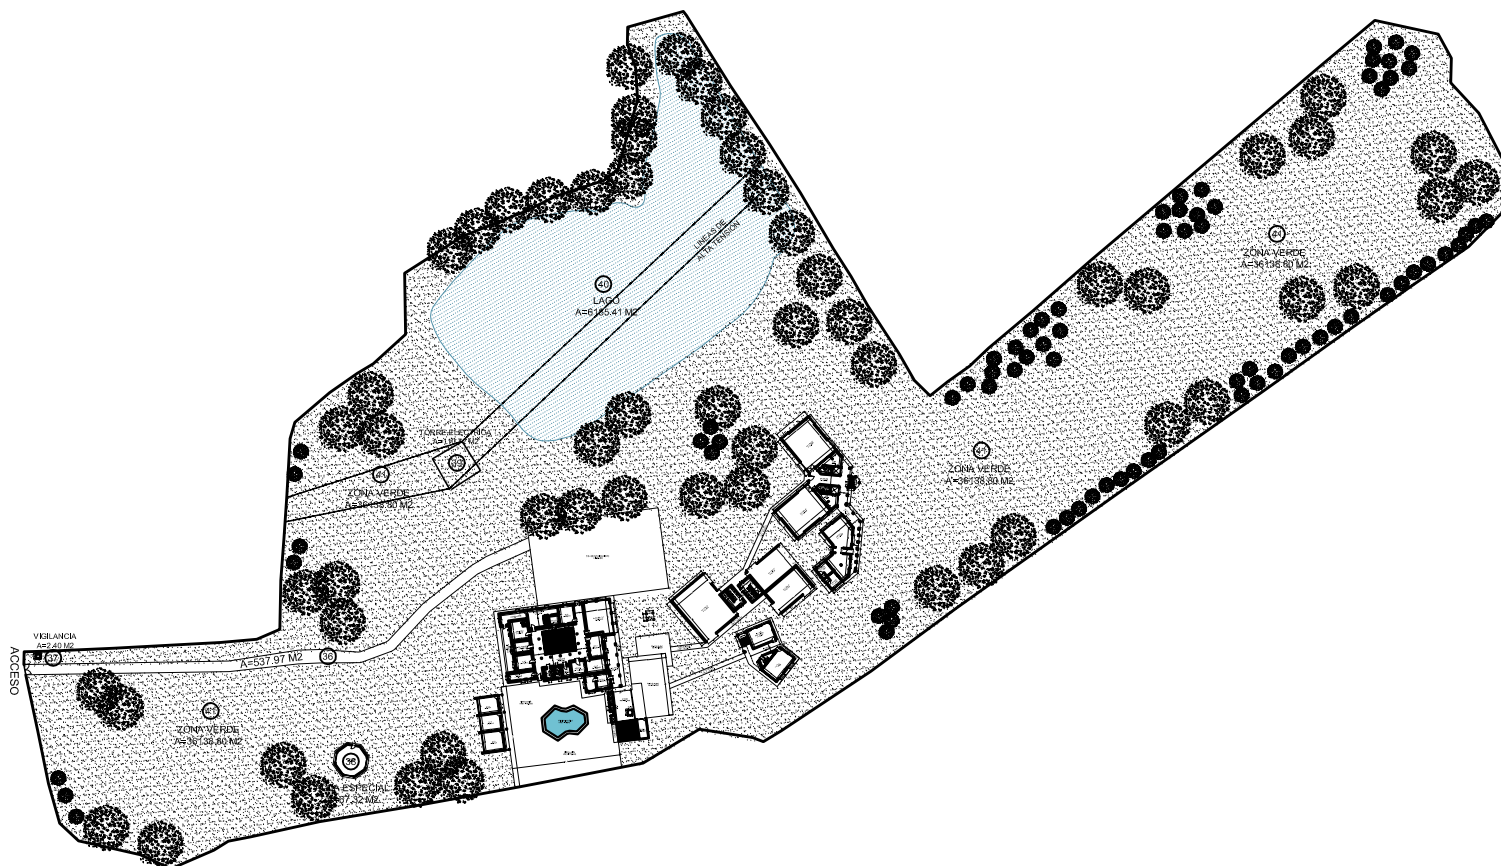

PLANTA PRIMER PISO

MINISTERIO DE
EDUCACION NACIONAL

E:\data\sem eprodesa\LOGO ALCALDIA.jpg

SECRETARIA DE
EDUCACION MUNICIPAL

SICIED

SISTEMA INTERACTIVO DE CONSULTA
DE INFRAESTRUCTURA EDUCATIVA

DEPARTAMENTO:

VALLE DEL CAUCA

MUNICIPIO:

SANTIAGO DE CALI

ESTABLECIMIENTO:

INSTITUCIÓN EDUCATIVA
SANTA ISABEL DE HUNGRIA

COUSACA EL AGUACATAL

DIRECCION:

Km 4 VIA JAMUNDI CALLEJÓN
PIO XII

PLANTA:

PRIMER PISO

FECHA:

DICIEMBRE DE 2008

CODIGO:


1760010

ESCALA:

INDICADA

DIGITALIZADO POR:

E:\data\sem eprodesa\LOGO EPRODESA.jpg

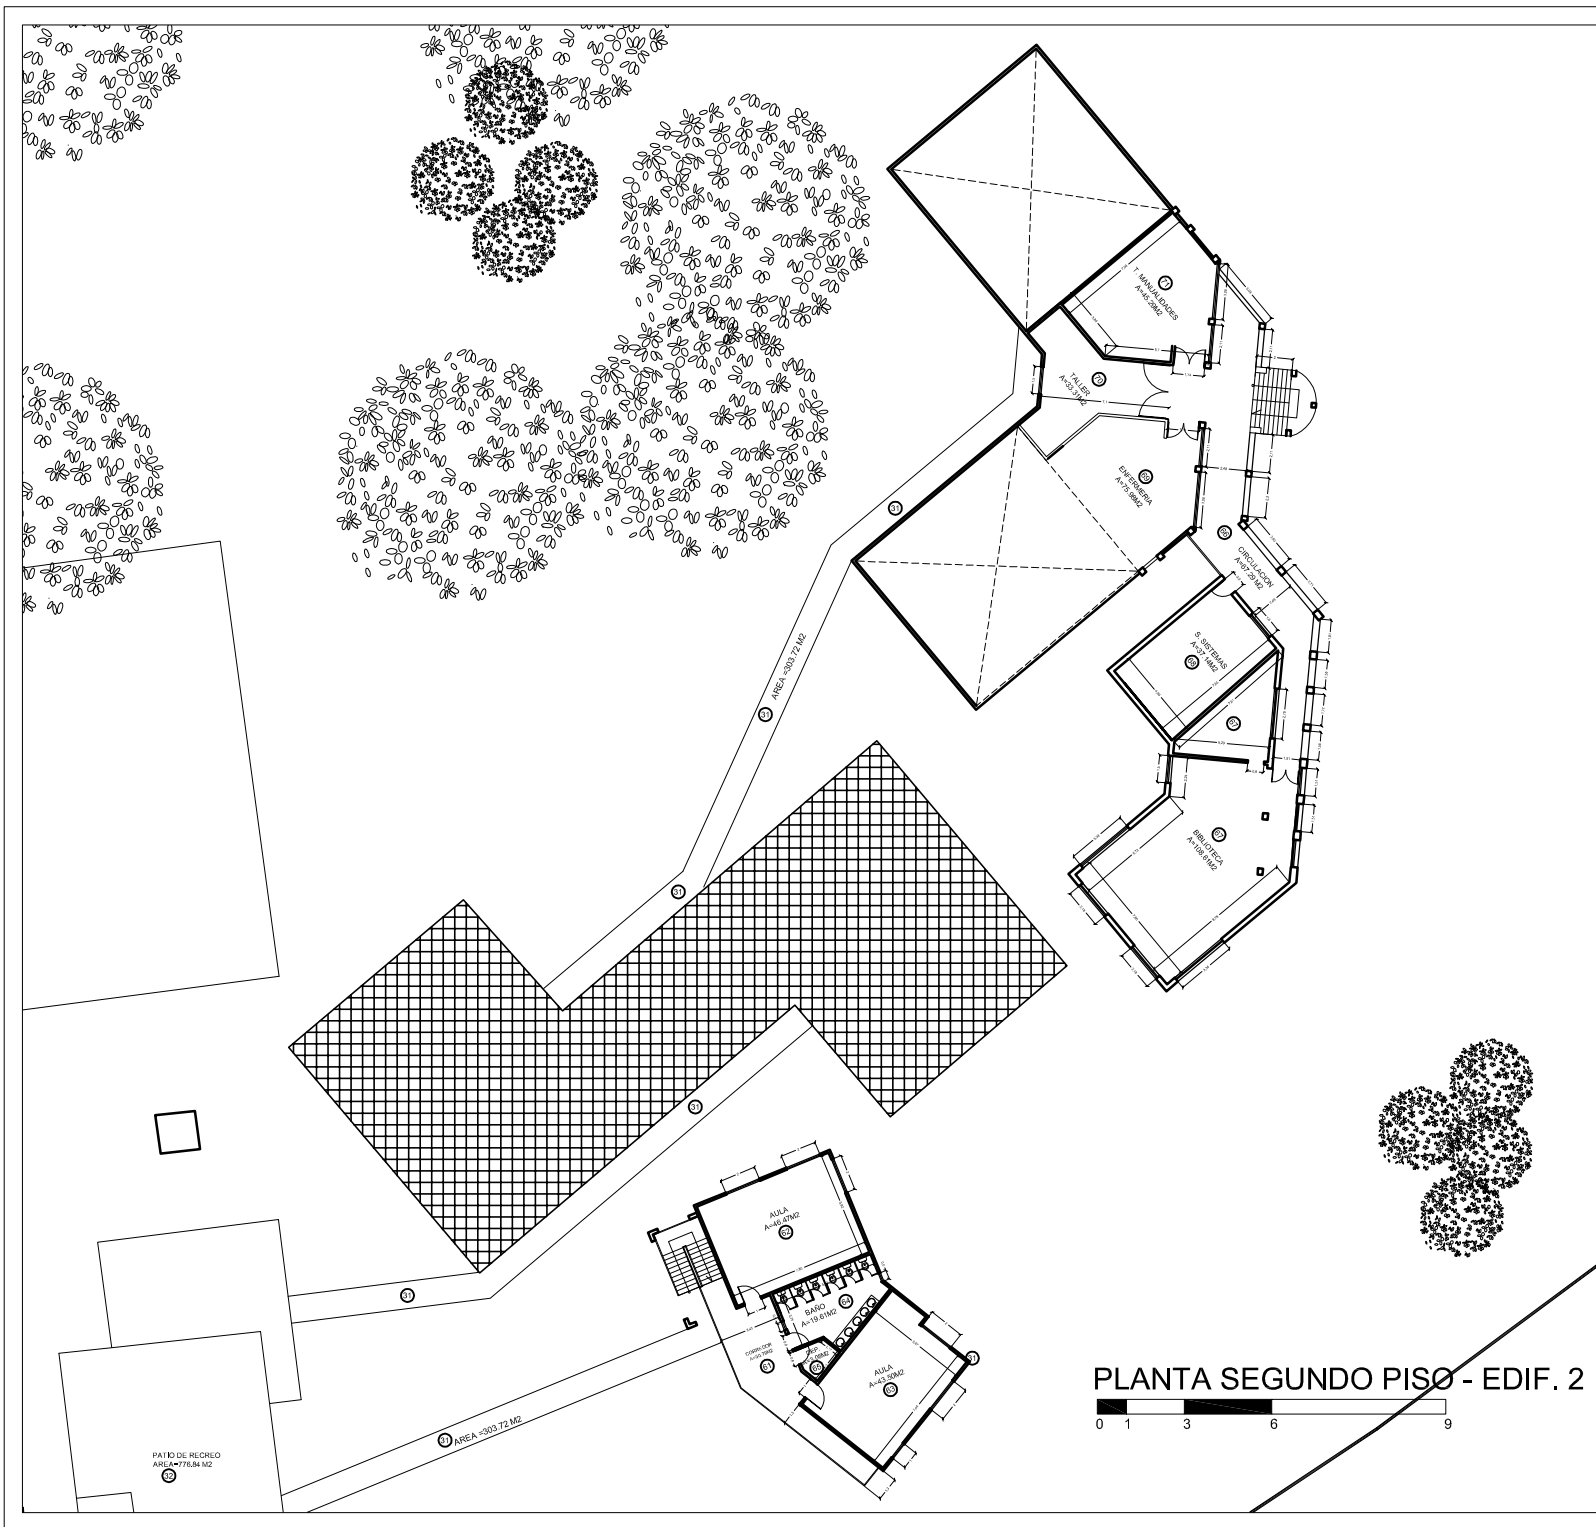

MINISTERIO DE
EDUCACION NACIONAL

E:\data\sem eprodesa\LOGO ALCALDIA.jpg

SECRETARIA DE
EDUCACION MUNICIPAL

SICIED

SISTEMA INTERACTIVO DE CONSULTA
DE INFRAESTRUCTURA EDUCATIVA

DEPARTAMENTO:

VALLE DEL CAUCA

MUNICIPIO:

SANTIAGO DE CALI

ESTABLECIMIENTO:

INSTITUCIÓN EDUCATIVA
INCOLBALLET

SEDE PRINCIPAL

DIRECCION:

KM. 4 VIA JAMUNDI CALLEJÓN
PIO XII

PLANTA:

SEGUNDO PISO - EDIF. 2

FECHA:

DICIEMBRE DE 2008

CODIGO:

1760010

ESCALA:

INDICADA

DIGITALIZADO POR:

E:\data\sem eprodesa\LOGO EPRODESA.jpg