

E:\data\sem eprodesa\LOGO ALCALDIA.jpg

# SICLED

DEPARTAMENTO:

MUNICIPIO:

ESTABLECIMIENTO:

SEDE PRINCIPAL

**DIRECCION:**

PLANTA:


FECHA:

|         |  |
|---------|--|
| CODIGO: |  |
|---------|--|

ESCALA:

DIGITALIZADO POR:

E:\data\sem eprodesa\LOGO EPRODESA.jpg

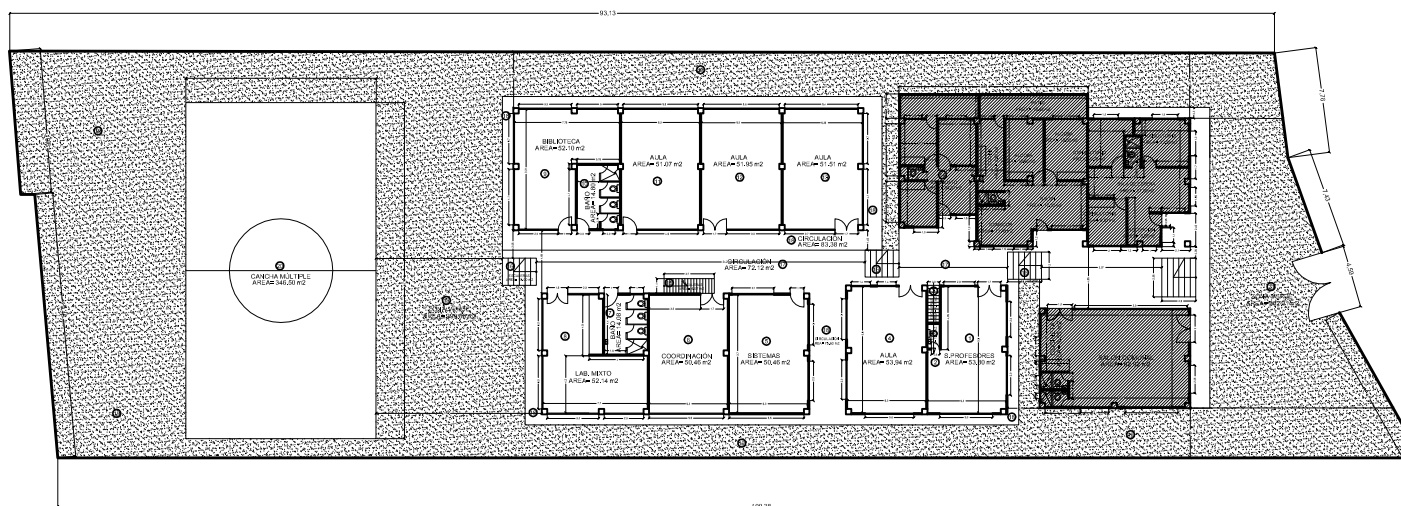

## PLANTA PRIMER PISO



MINISTERIO DE  
EDUCACION NACIONAL

E:\data\sem eprodesa\LOGO ALCALDIA.jpg

SECRETARIA DE  
EDUCACION MUNICIPAL

**SICIED**

SISTEMA INTERACTIVO DE CONSULTA  
DE INFRAESTRUCTURA EDUCATIVA

DEPARTAMENTO:

VALLE DEL CAUCA

MUNICIPIO:

SANTIAGO DE CALI

ESTABLECIMIENTO:

INSTITUCIÓN EDUCATIVA  
PANCE

SEDE PRINCIPAL

DIRECCION:

VEREDA LA VORAGINE KM 1

PLANTA:

SEGUNDO PISO

FECHA:

DICIEMBRE DE 2008

CODIGO:


276001013301

ESCALA:

INDICADA

DIGITALIZADO POR:

E:\data\sem eprodesa\LOGO EPRODESA.jpg

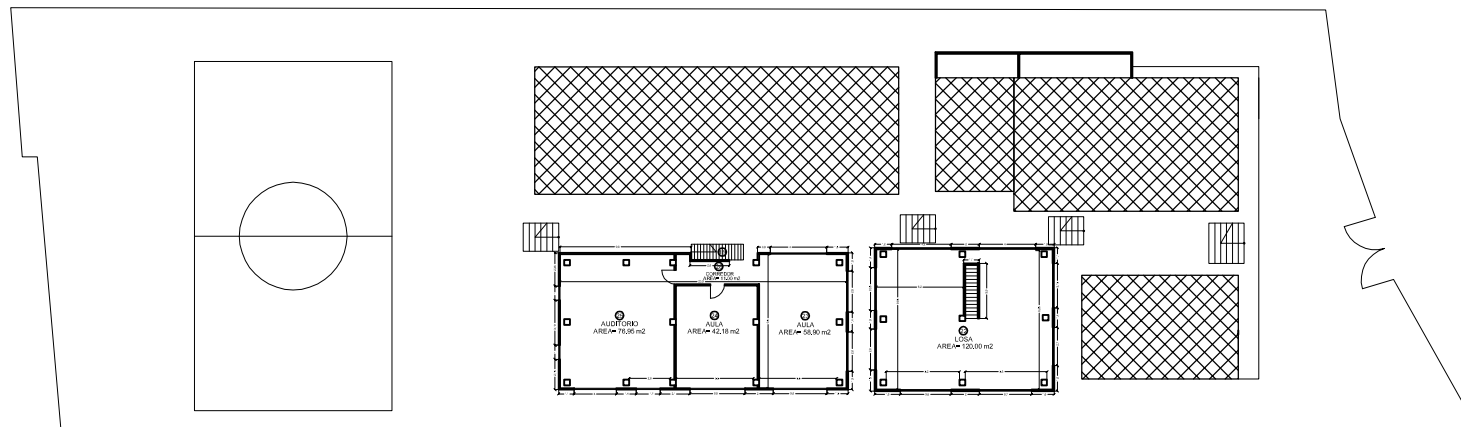

PLANTA SEGUNDO PISO

0 1 2 3 4 5