

MINISTERIO DE
EDUCACION NACIONAL

E:\data\sem eprodesa\LOGO ALCALDIA.jpg

SECRETARIA DE
EDUCACION MUNICIPAL

SICIED

SISTEMA INTERACTIVO DE CONSULTA
DE INFRAESTRUCTURA EDUCATIVA

DEPARTAMENTO:

VALLE DEL CAUCA

MUNICIPIO:

SANTIAGO DE CALI

ESTABLECIMIENTO:

INSTITUCIÓN EDUCATIVA
PANCE
PIO XII

DIRECCION:

VEREDA LA VORAGINE

PLANTA:

PRIMER PISO

FECHA:

DICIEMBRE DE 2008

CODIGO:


276001004897

ESCALA:

INDICADA

DIGITALIZADO POR:

E:\data\sem eprodesa\LOGO EPRODESA.jpg

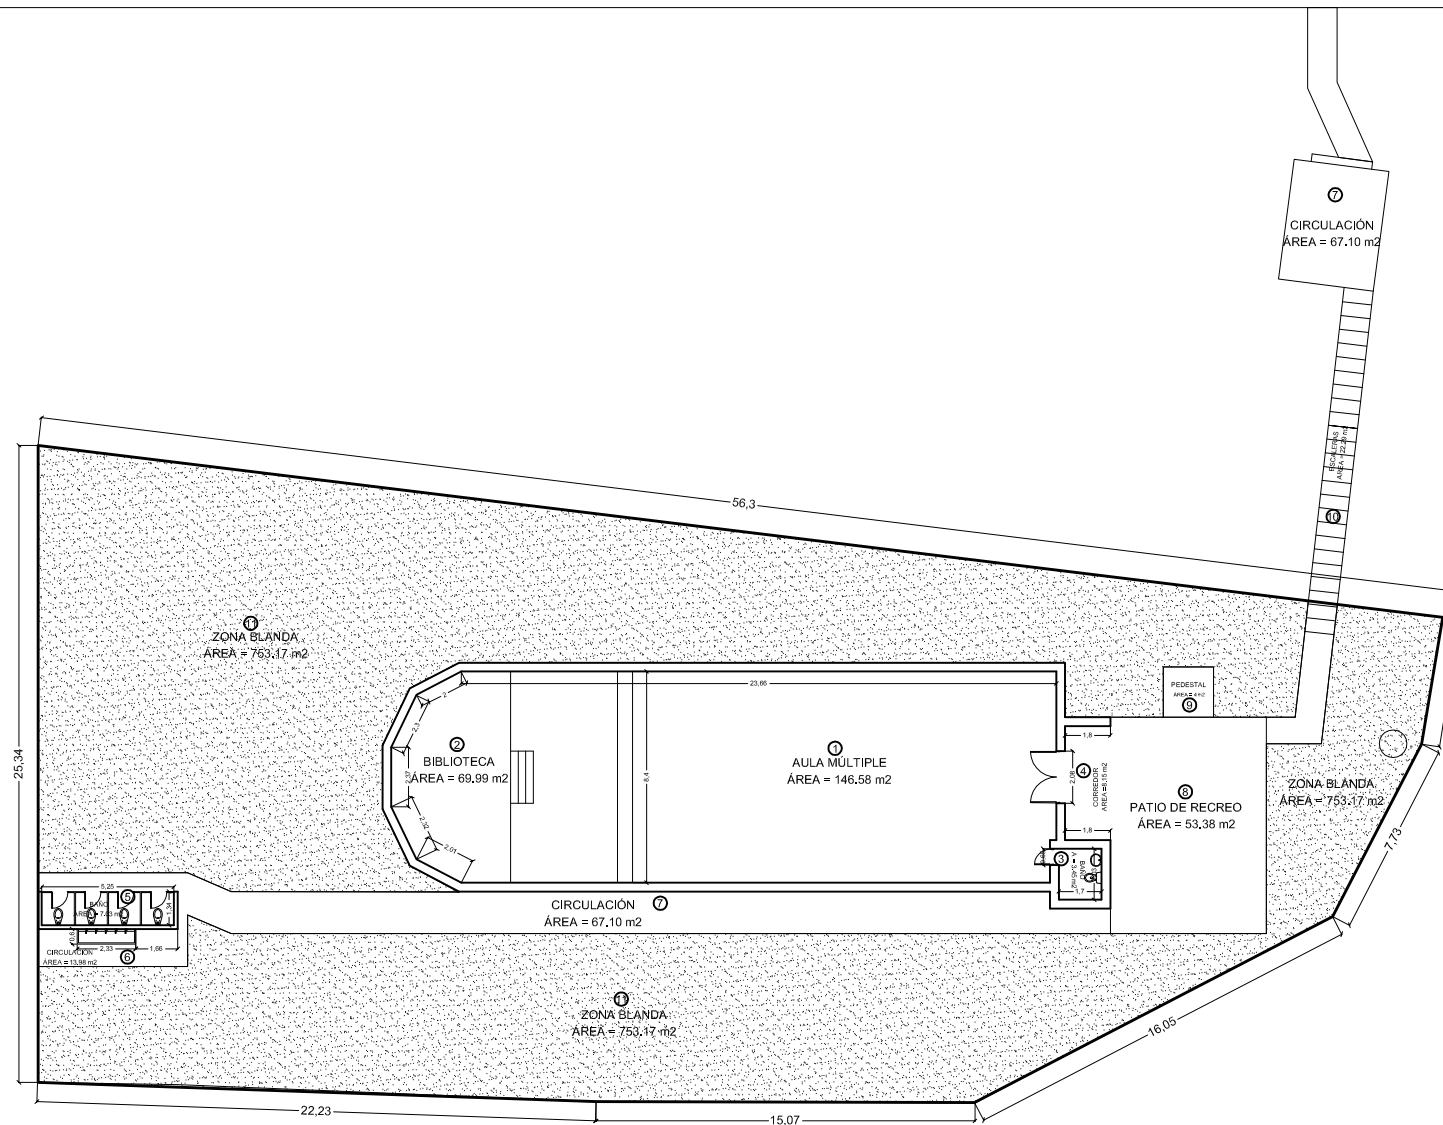

PLANTA PRIMER PISO

