

MINISTERIO DE
EDUCACION NACIONAL

E:\data\sem eprodesa\LOGO ALCALDIA.jpg

SECRETARIA DE
EDUCACION MUNICIPAL

SICIED

SISTEMA INTERACTIVO DE CONSULTA
DE INFRAESTRUCTURA EDUCATIVA

DEPARTAMENTO:

VALLE DEL CAUCA

MUNICIPIO:

SANTIAGO DE CALI

ESTABLECIMIENTO:

INSTITUCIÓN EDUCATIVA
COLEGIO MAYOR
SANTIAGO DE CALI

DIRECCION:

CRA 2 CALLE 69

PLANTA:

SEGUNDO PISO

FECHA:

DICIEMBRE DE 2008

CODIGO:


1760010

ESCALA:

INDICADA

DIGITALIZADO POR:

E:\data\sem eprodesa\LOGO EPRODESA.jpg

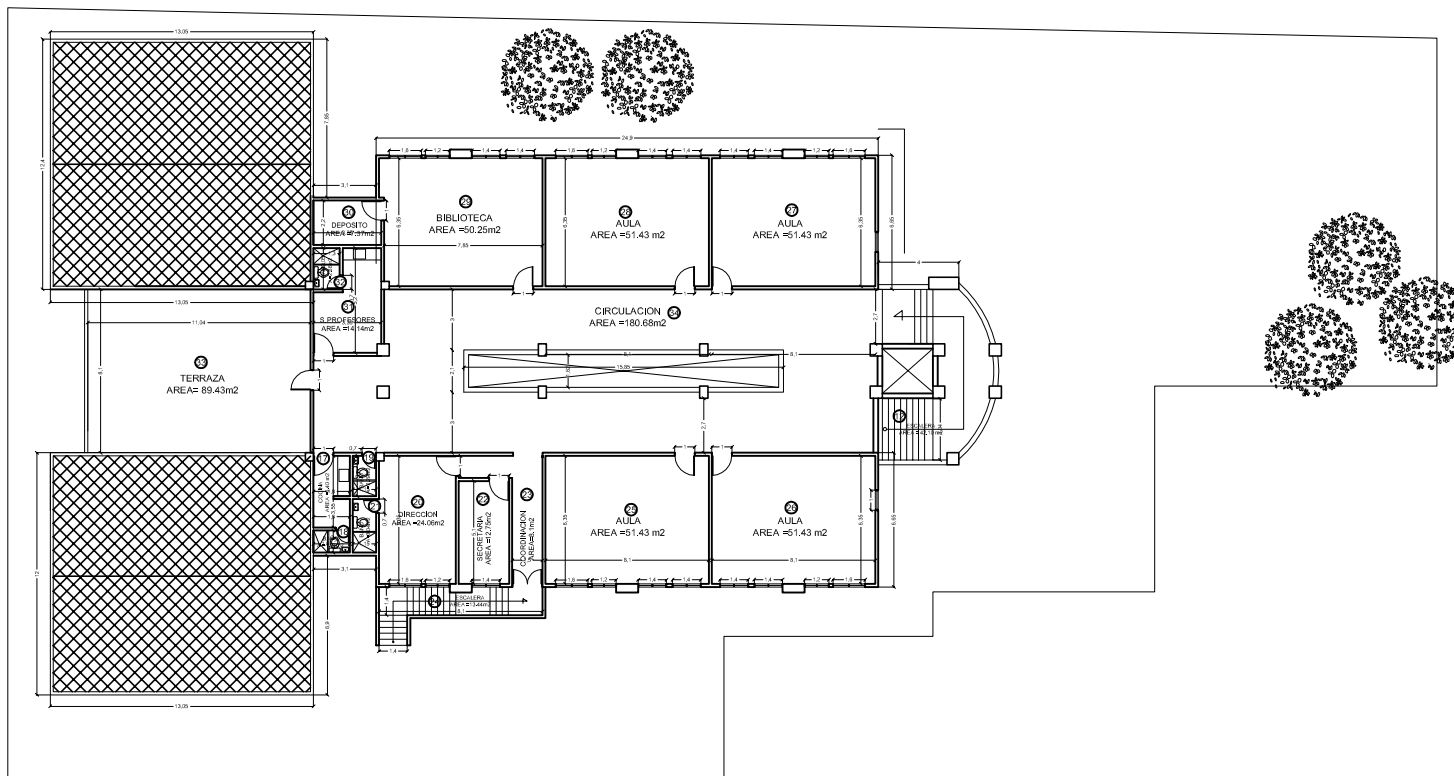

PLANTA SEGUNDO PISO



E:\data\sem eprodesa\LOGO ALCALDIA.jpg

SECRETARIA DE
EDUCACION MUNICIPAL

SICLED

SISTEMA INTERACTIVO DE CONSULTA
DE INFRAESTRUCTURA EDUCATIVA

DEPARTAMENTO:

VALLE DEL CAUCA

MUNICIPIO:

SANTIAGO DE CALI

ESTABLECIMIENTO:

INSTITUCIÓN EDUCATIVA
COLEGIO MAYOR
SANTIAGO DE CALI

DIRECCION:

CRA 2 CALLE 69

PLANTA:

PRIMER PISO

FECHA:

DICIEMBRE DE 2008

CODIGO:	
---------	--


1760010

ESCALA:


INDICADA

DIGITALIZADO POR:

E:\data\sem eprodesa\LOGO EPRODESA.jpg

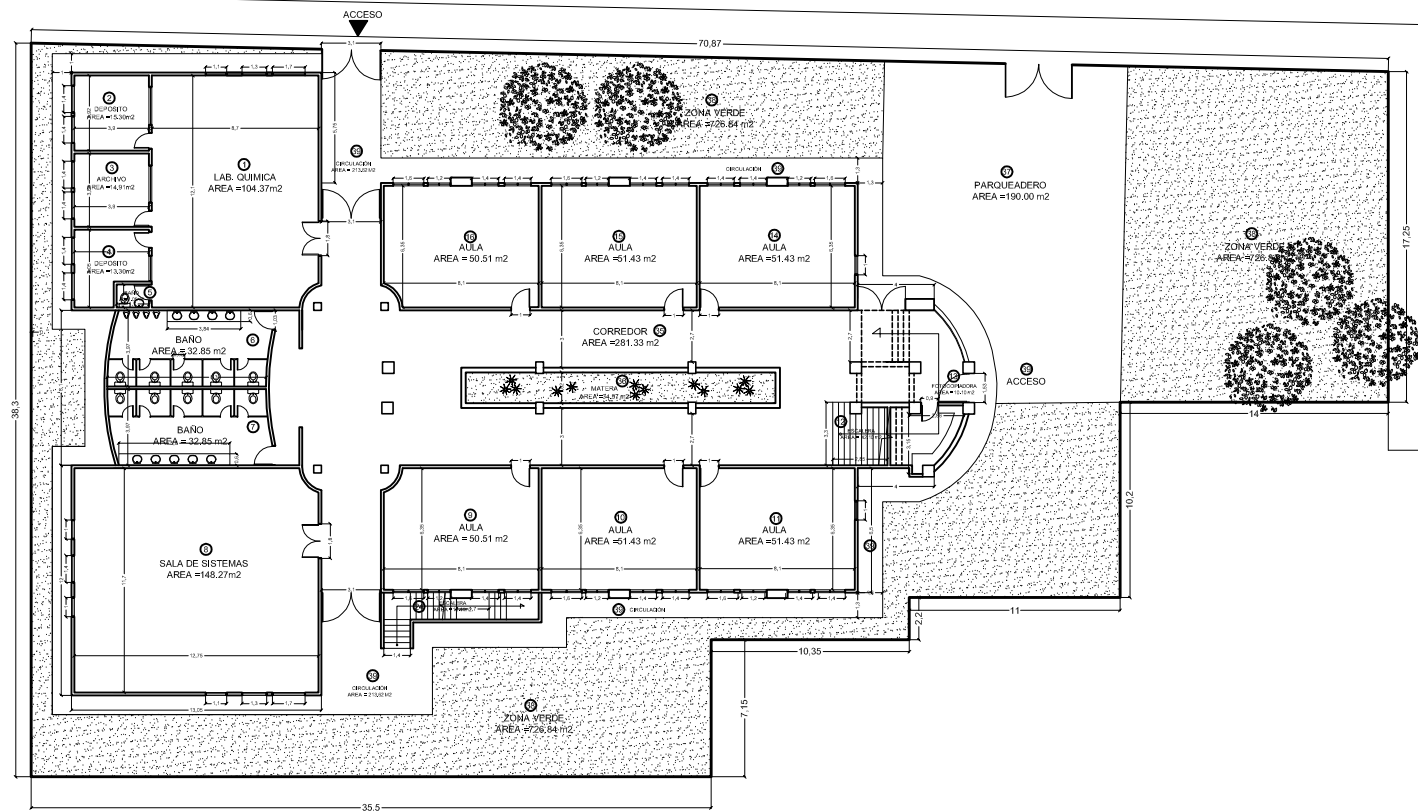

PLANTA PRIMER PISO

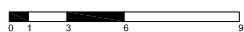

AREA TOTAL 1209.80 M2