


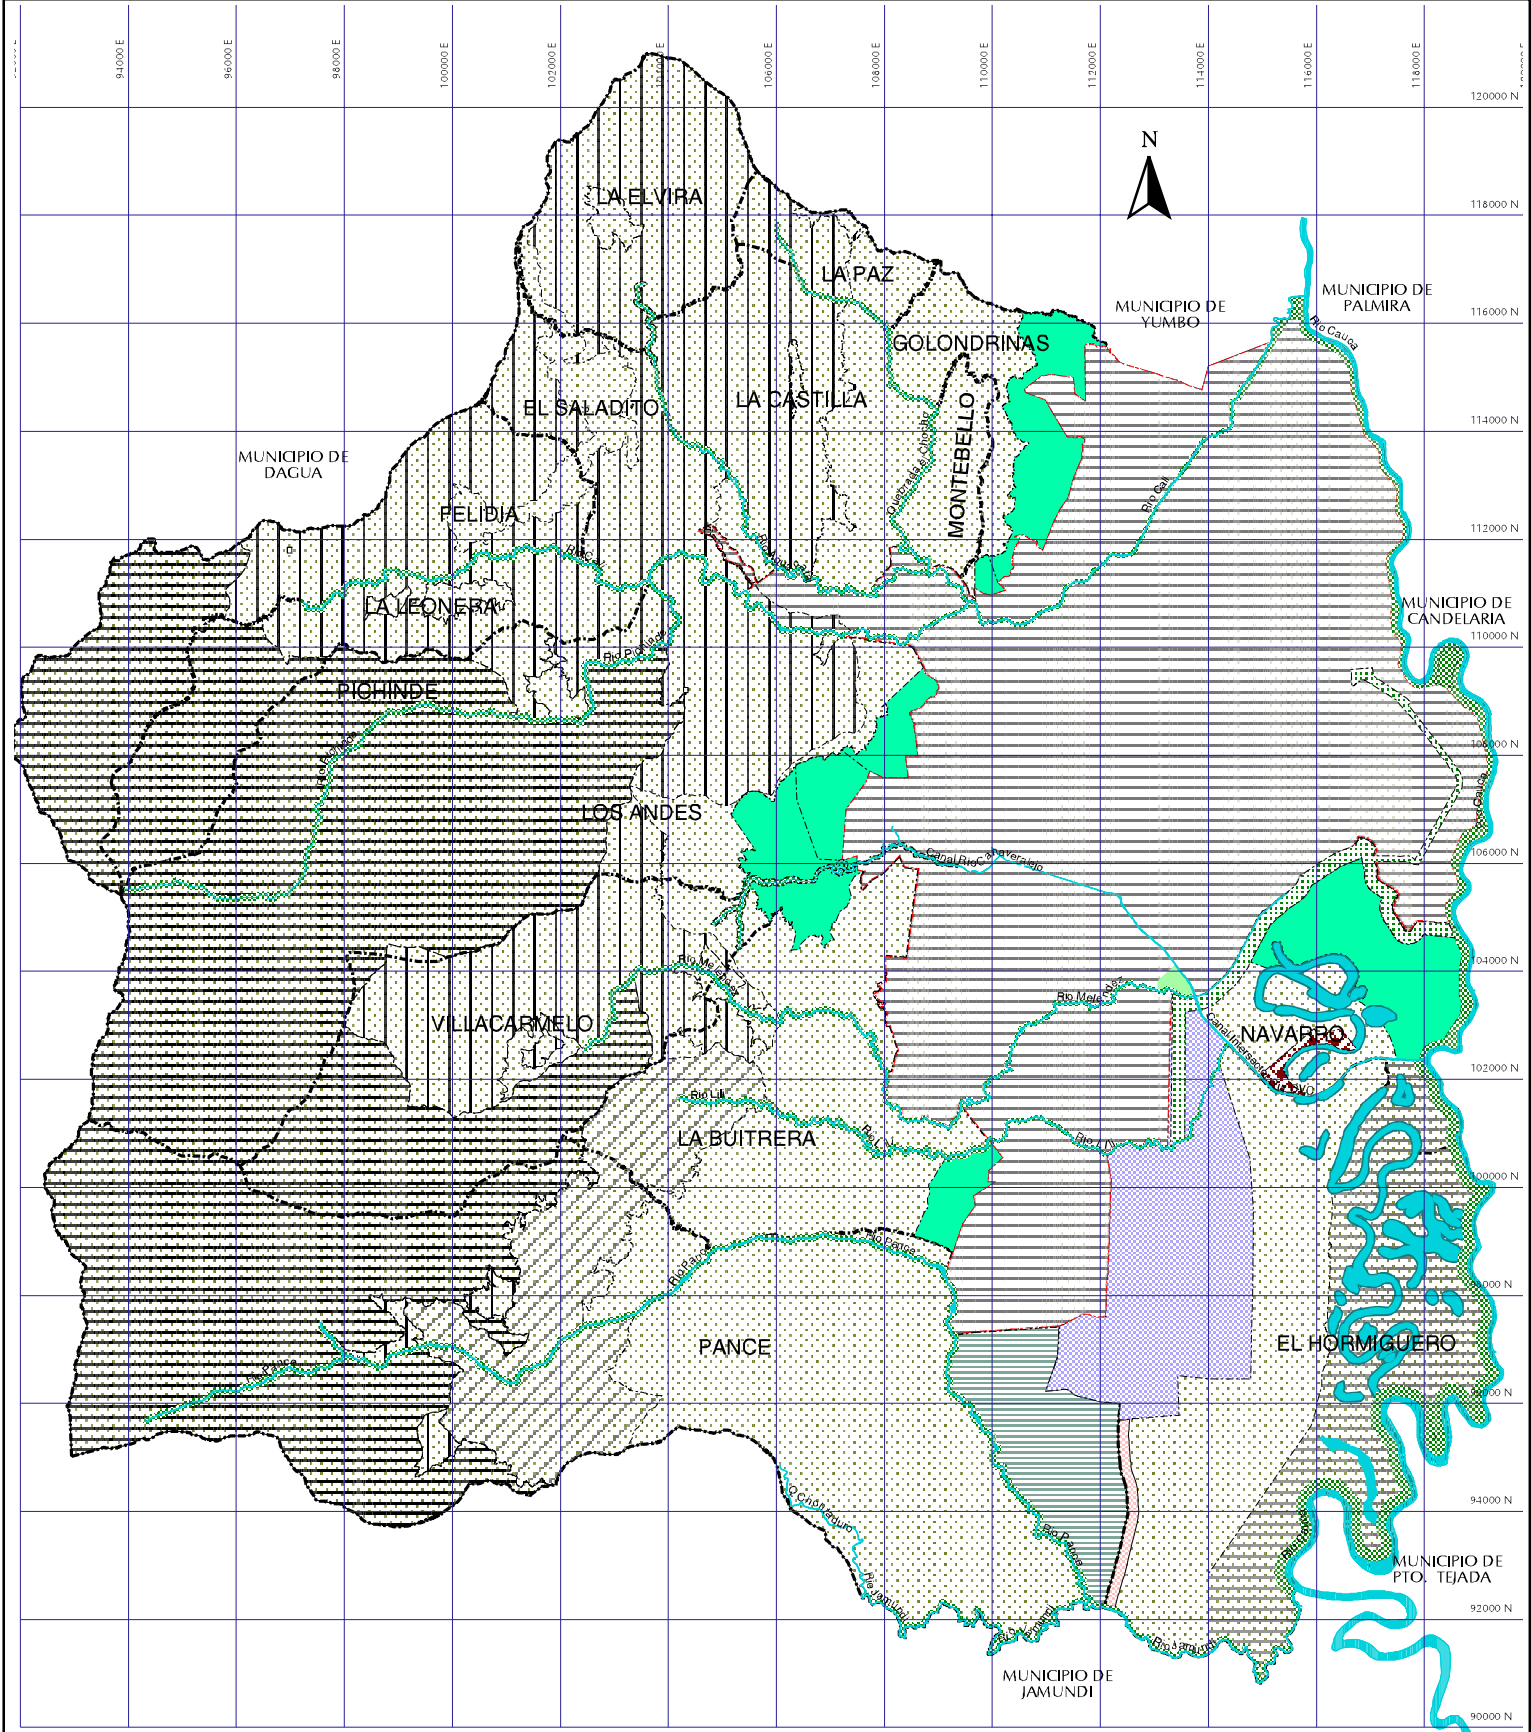

CONVENCIONES

- | | | | |
|------------------|--|---|--------------------------------------|
| Reserva Forestal | Areas Forestales Protectoras de Humedales | Suelo Urbano | Suelo Rural |
| Parque Natural | Zona de Protección Ambiental del Río Cauca | Área con Régimen Diferido | Área Suburbana Corredor Cali-Jamundi |
| Humedales | Basuro de Navarro | Área de Expansión Corredor Cali-Jamundi | Cinturón Ecológico |
| | | Área Suburbana de Parcelaciones | Hidrografía |



ALCALDÍA DE SANTIAGO DE CALI
DEPARTAMENTO ADMINISTRATIVO
DE PLANEACIÓN MUNICIPAL

PLAN DE ORDENAMIENTO TERRITORIAL

RICARDO H. COBO LLOREDA

Alcalde

FRANCISCO J. HERNANDEZ BOHMER

Director

FABIOLA AGUIRRE PEREA

Coordinadora Técnica

Contenido :

CLASIFICACION DEL SUELO

Fuente :

Planeacion Municipal

Archivo : clasisueloc.ap

Escala : 1 : 140000

Fecha : Sept de 2000

Plano No.

