


MUNICIPIO DE SANTIAGO DE CALI
 DEPARTAMENTO ADMINISTRATIVO DE PLANEACION MUNICIPAL
 PLAN DE ORDENAMIENTO TERRITORIAL
FICHA NORMATIVA URBANA

Pieza Ciudad Sur Occidental	Código del Polígono Normativo: PCSO-PN-160-CU
Comuna (s):10	Area del Polígono Normativo (ha): 148.10
Barrio(s): El Guabal(1002), La Libertad(1003), Santa Elena(1004), Cristobal Colon(1009), La Selva(1010)	
Colseguros Andes(1014), Las Granjas(1016), San Judas Tadeo I(1017), San Judas Tadeo II(1018) Hoja 1/11	

SISTEMAS ESTRUCTURANTES DEL POLIGONO NORMATIVO

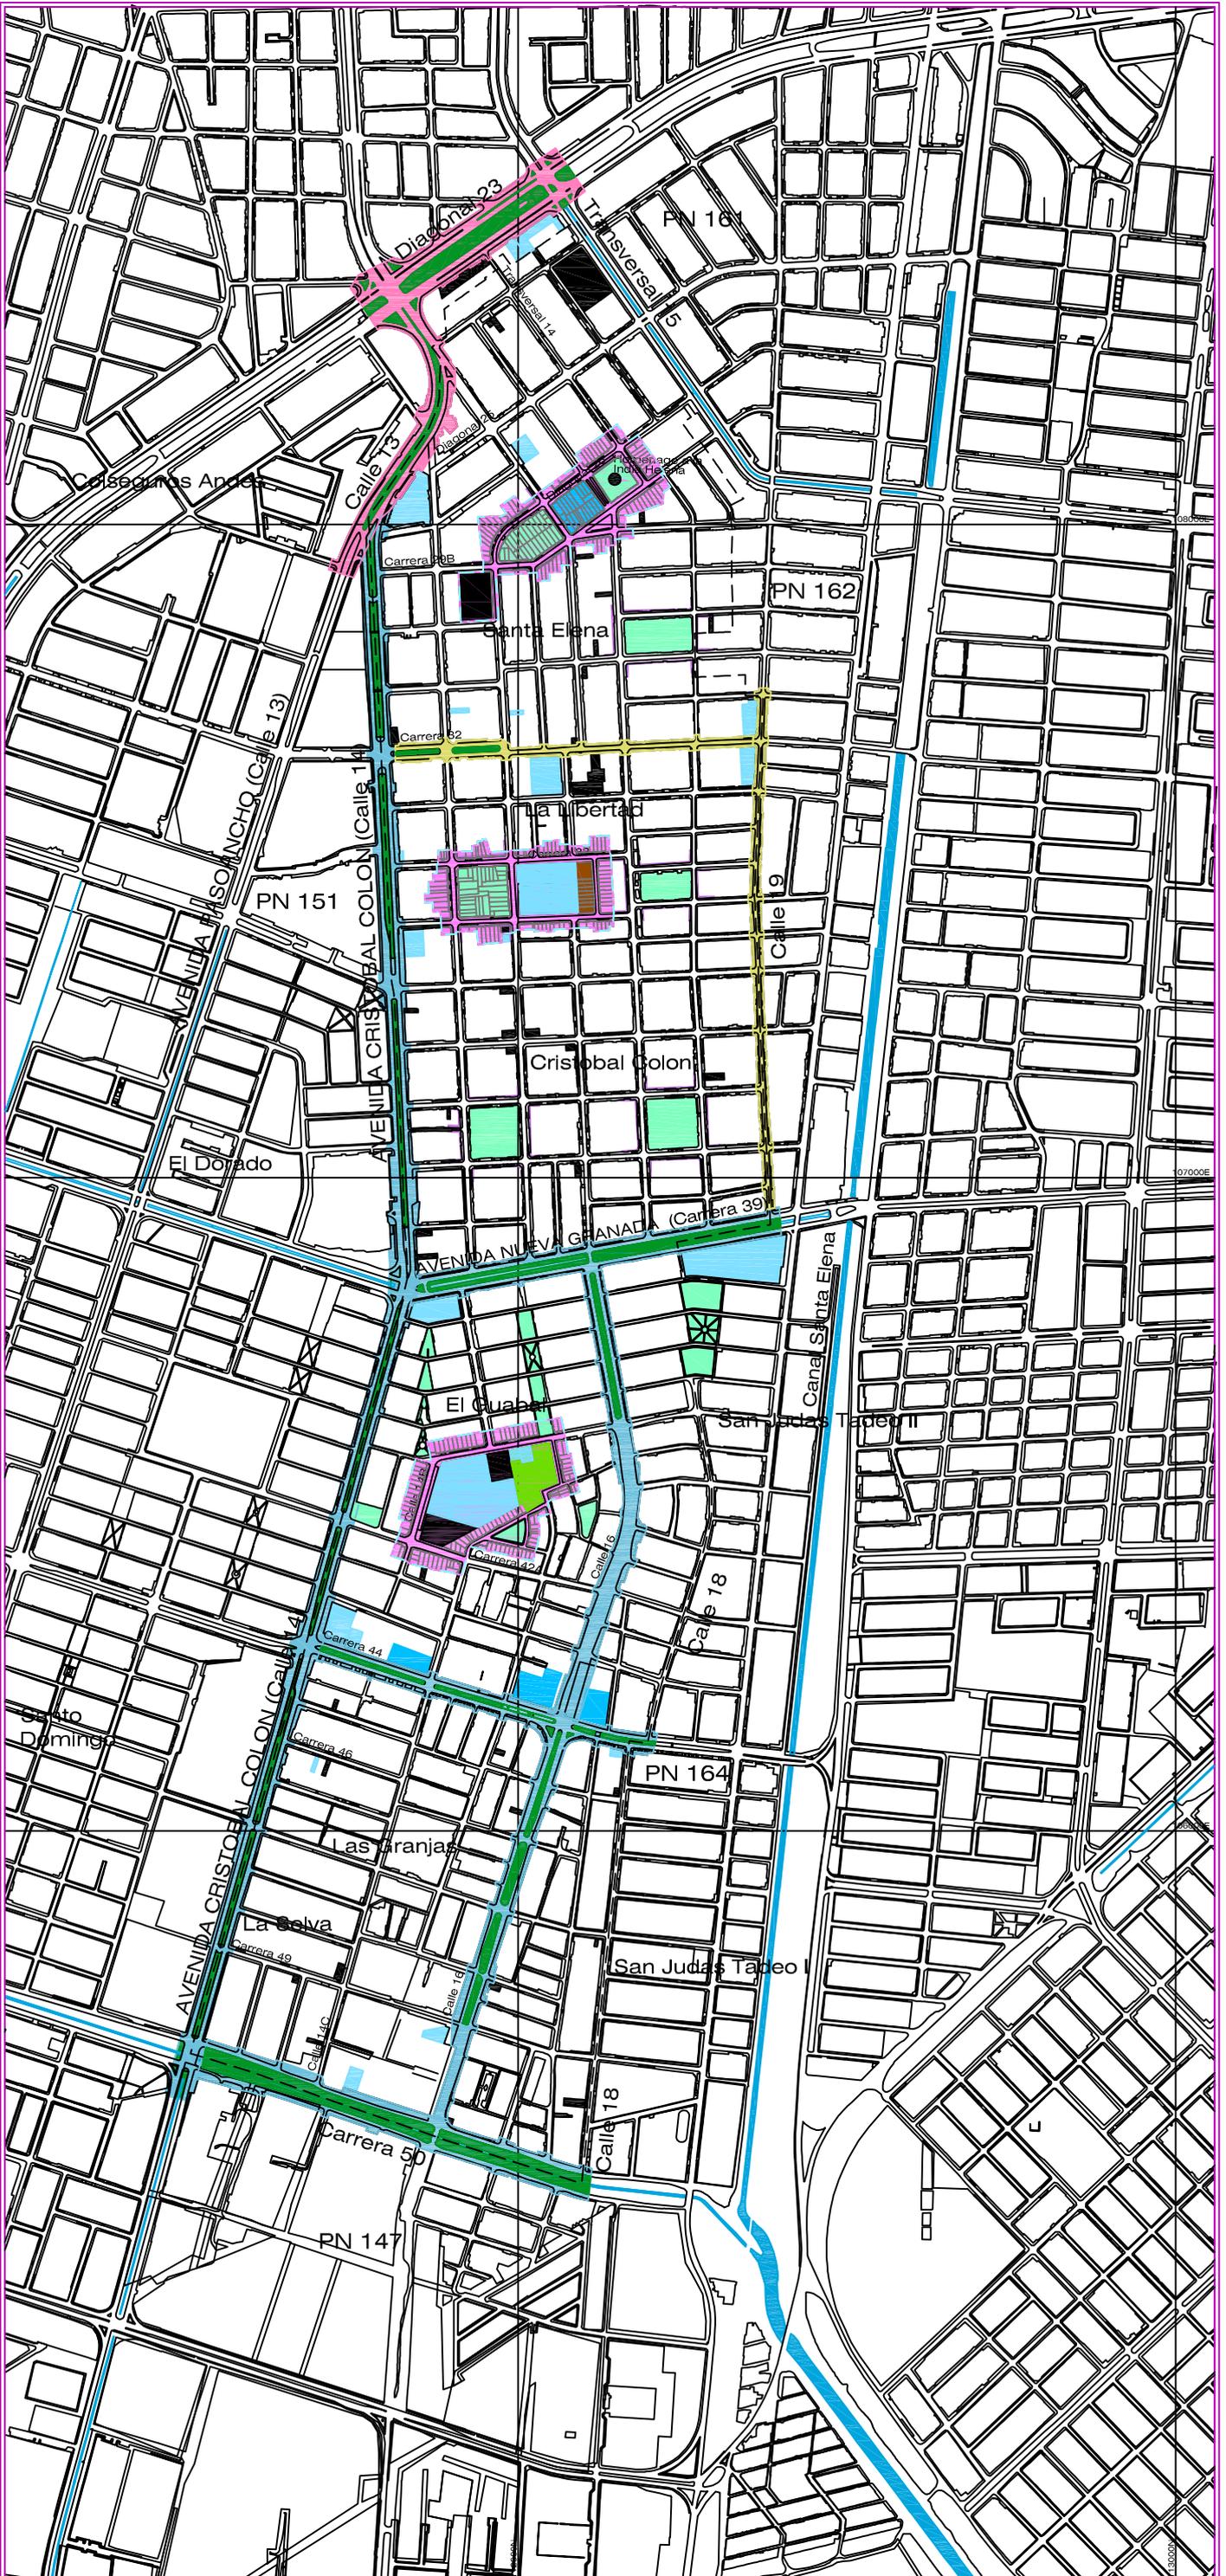

CONVENCIONES		SISTEMA VIAL		SISTEMA DE ESPACIO PUBLICO Y EQUIPAMIENTO COLECTIVO		SISTEMA PATRIMONIO CULTURAL Y PAISAJISTICO			
SISTEMA AMBIENTAL Area Protectora de Corrientes Area Cubierta con Arbolizacion		SISTEMA DE SERVICIOS PUBLICOS DOMICILIARIOS Infraestructura de Acueducto Tanque Estacion de Bombeo Infraestructura de Alcantarillado Pluvial Estacion de Bombeo Infraestructura de Alcantarillado Santitario PTAR PTAR Infraestructura de Energia Alta Tension 115kV Media Tension 13.2kV Subestacion Electrica Torres de Energia Infraestructura de Gas Estacion Reguladora Infraestructura de Telecomunicaciones Antena Repetidora Concentrador		Via Inter-Regional (VIR) Via Arteria Principal (VAP) Via Secundaria (VAS) Via Colectora (VC) Via Local Cicloruta Corredor Troncal del S.I.T.M. Interseccion con Espacio Publico		Espacio Publico Urbano Espacio Publico Sectorial Espacio Publico Local Plazuela Equipamiento Urbano Existente Propuesto Equipamiento Sectorial Existente Propuesto Equipamiento Local Existente Propuesto Equipamiento SITM Existente Propuesto Redesarrollo/iberacion de Ep. Local		Monumentos Nacionales Patrimonio Paisajistico Ambiental Casas de Hacienda Especies Arboreas Estatuas y Monumentos Patrimonio Urbano Arquitectonico-Immueble CENTRALIDAD DE TERCER ORDEN	

Area de Actividad: Residencial Predominante RP


Tratamiento: Consolidacion Urbanistica CU

*La delimitacion de este Poligono Normativo 160, presenta un Ajuste y Precision Cartografica tanto de sus Limites como de las Subareas

MUNICIPIO DE SANTIAGO DE CALI
 DEPARTAMENTO ADMINISTRATIVO DE PLANEACION MUNICIPAL
 PLAN DE ORDENAMIENTO TERRITORIAL
FICHA NORMATIVA URBANA

Pieza Ciudad Sur Occidental	Código del Polígono Normativo: PCO-SO-PN-160-CU
Comuna (s):10	Area del Polígono Normativo (ha): 148.10
Barrio(s): El Guabal(1002), La Libertad(1003), Santa Elena(1004), Cristobal Colon(1009), La Selva(1010)	
Colseguros Andes(1014), Las Granjas(1016), San Judas Tadeo I(1017), San Judas Tadeo II(1018) Hoja 2/11	

SUB-AREAS DE MANEJO INTEGRAL DEL POLIGONO NORMATIVO

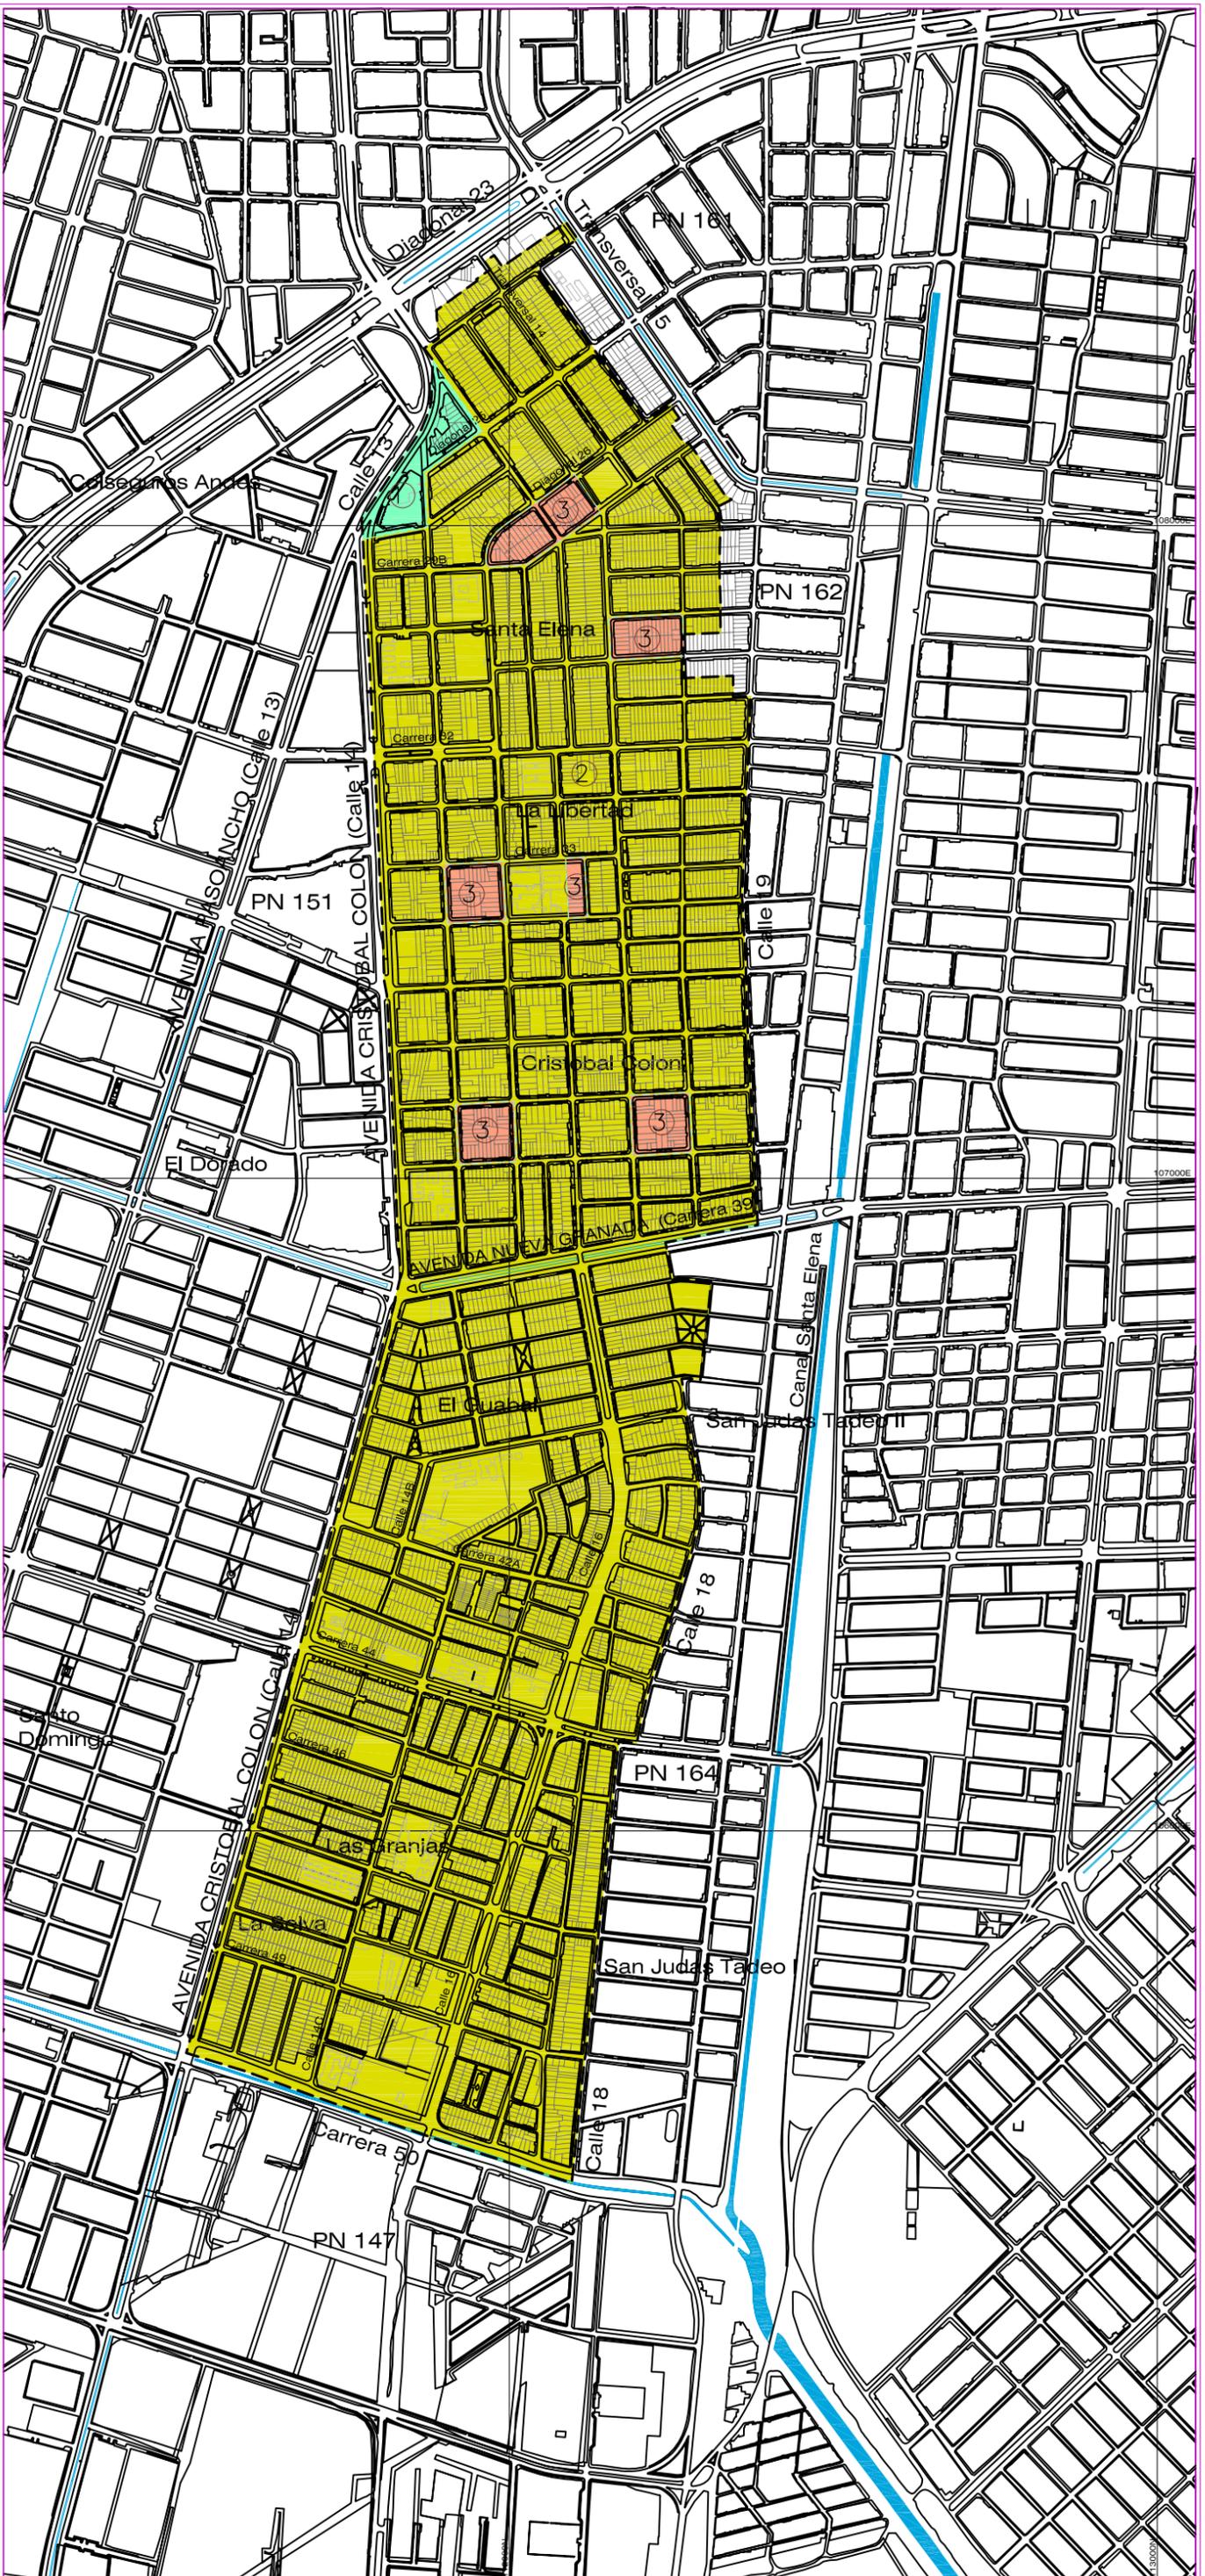

CONVENCIONES

- Limite Polígono Normativo
- - - Limite Sub-area

SUB-AREAS DE MANEJO INTEGRAL

- Sub-area 1 (Green circle)
- Sub-area 2 (Yellow circle)
- Sub-area 3 (Red circle)

Escala 1:10000 0 50 100 200 Mts

Area de Actividad: Residencial Predominante RP Tratamiento: Consolidación Urbanística CU

*La delimitación de este Polígono Normativo 160, presenta un Ajuste y Precisión Cartográfica tanto de sus Límites como de las Subareas

MUNICIPIO DE SANTIAGO DE CALI
DEPARTAMENTO ADMINISTRATIVO DE PLANEACION MUNICIPAL
PLAN DE ORDENAMIENTO TERRITORIAL
FICHA NORMATIVA URBANA

Pieza Urbana : Ciudad Sur Occidental	Código del Polígono Normativo : PCSO-PN-160 CU
Comuna (s) : 10	Area del Polígono Normativo (ha) : 148,10
Barrio (s). Sector El Guabal (1002); La Libertad (1003); Sector Santa Elena (1004);Cristóbal Colón (1009); Sector La Selva (1010); Sector Colseguros - Andes (1014); Las Granjas (1016); Sector San Judas Tadeo I (1017); Sector San Judas Tadeo II (1018)	Hoja 3/11

I. SISTEMAS ESTRUCTURANTES

1.1. SISTEMA AMBIENTAL

Sistema de Areas protegidas. (Art. 36)

* Se deben preservar, proteger e integrar al modelo urbanístico de la Pieza todas las áreas cubiertas con bosques, matas de guadua y en general todos los elementos constitutivos del paisaje natural. (Art.42).

1.2. SISTEMA DE SERVICIOS PUBLICOS DOMICILIARIOS

Servicio de Acueducto

* Infraestructura de Acueducto existente.

Servicio de Alcantarillado Pluvial y Sanitario

* Infraestructura de Alcantarillado Pluvial existente.

* Infraestructura de Alcantarillado Sanitario existente

Servicio de Aseo

* Servicio de Zona Sur

Servicio de Energía

* Infraestructura de Energía existente.

Servicio de Gas

* Infraestructura de Gas Red Matriz en acero de 10" a 250 psi : Existe, sobre la carrera 44 entre calle 14 y 18 separador vial.

* Infraestructura de Gas Red Secundaria en polietileno a 60 psi: Existente de 4" sobre la carrera 42A calzada sur entre calle 14 y 16, sobre la calle 16 calzada occidental entre carrera 44 y 42A, sobre la calle 16 con carrera 44 por el separador vial, sobre la calle 15 calzada occidental entre carrera 42A y 41B, sobre la carrera 41B calzada sur entre calle 15 y 15A, sobre la calle 15A calzada oriental entre carrera 41B y 41A, sobre la carrera 41A calzada norte entre calle 15A y 15, sobre la calle 15 calzada occidental entre carrera 41A y 40, sobre la calle 15 calzada oriental entre carrera 40 y 39, sobre la carrera 39 calzada sur entre calle 15 y 14C, sobre la carrera 39 con calle 14C.

Ramal 3" sobre la calle 14 calzada oriental entre carrera 39 y 36B, sobre la carrera 36B calzada norte entre calle 14 y 15. Ramal 2" sobre la calle 14C calzada oriental entre carrera 49 y 42A, sobre la carrera 47 calzada norte entre calle 14 y 14C, sobre la carrera 49 calzada norte entre calle 14C y 18, sobre la carrera 44 calzada sur entre calle 18 y 17A, sobre la carrera 44 con calle 16 calzada oriental, sobre la carrera 42A calzada sur entre calle 16 y 18, sobre la carrera 40B calzada norte entre calle 15 y 16, sobre la carrera 40B calzada sur entre calle 16 y 18, sobre la calle 18 calzada occidental entre carrera 40B y 41, sobre la carrera 36B calzada norte entre calle 15 y 18, sobre la calle 15 calzada occidental entre carrera 36B y 32, sobre la carrera 32 calzada norte entre calle 14 y 15, sobre la calle 14 calzada oriental entre carrera 36B y 32, sobre la calle 15 calzada oriental entre carrera 32 y 29A, sobre la carrera 26 calzada oriental entre calle 17A y carrera 29A, sobre la carrera 26 calzada occidental entre calle 17 y 17A, sobre la calle 17A calzada occidental entre carrera 26 y 24, sobre la carrera 24 calzada oriental entre calle 17A y 13, sobre la carrera 25 calzada occidental entre calle 17A y 18A.

* Infraestructura de Gas Red Anillos a 60 psi de ¾" acometida: Existente.

* Servicio a Gas: Existe alimentado de la estación reguladora el Dorado (ubicada en el espacio público de la calle 16 con carrera 44).

Servicio Telefónico

* Infraestructura de Teléfonos existente.

Normas Aplicables

* Generales: Artículos 53, 54, 56, 59.

* Aislamientos: Artículo 60.

* Urbanísticas: Artículos 61, 62, 63, 64, 377, 378 y 379.

* Esquema Básico de Implantación: Artículo 252.

* Ocupación de Espacio Público: Artículos 408, 410, 412, 413.

Desarrollo de infraestructura sujeto al Plan de Servicios Públicos elaborado por el DAPM.

1.3. SISTEMA VIAL Y DE TRANSPORTE

Subsistema Vial

Vías Vehiculares

* Clasificación y jerarquización vial (Art. 70 y 71)

.-Vías Arterial Principal: Calle 13 (Ave. Pasoancho

.-Vías Arterias Secundarias: Cra. 50, Cra. 44, Cra. 39, Calle 14, Calle 1

.-Vías Colectoras: Cra. 32 y Calle 19

* Antejardines: VAS y VC = 5.00 metros; VL= 3,50 mts.

* Dimensionamiento del Sistema Vial. (Ver Artículos 72, 73, 74, 75 y 76 - Anexo 4.3)

* Parámetros generales para el trazado de vías. (Artículos 79, 80, 81, 84). Anexo 4.4 -Criterios de Diseño.

* Area de reserva de intersecciones. (Artículos 81,82): No aplica en éste Polígono.

* Planeamiento y Construcción de Vías Locales (Art. 83). Para el planeamiento y construcción de vías locales contiguas a intersecciones conformadas por los corredores inter - regionales y vías arterias, deberá contemplarse una distancia no menor de 150 metros, medidos a partir del cruce de las líneas de cordón.

MUNICIPIO DE SANTIAGO DE CALI
DEPARTAMENTO ADMINISTRATIVO DE PLANEACION MUNICIPAL
PLAN DE ORDENAMIENTO TERRITORIAL
FICHA NORMATIVA URBANA

Pieza Urbana : Ciudad Sur Occidental	Código del Polígono Normativo : PCSO-PN-160 CU
Comuna (s) : 10	Area del Polígono Normativo (ha) : 148,10
Barrio (s). Sector El Guabal (1002); La Libertad (1003); Sector Santa Elena (1004);Cristóbal Colón (1009); Sector La Selva (1010); Sector Colseguros - Andes (1014); Las Granjas (1016); Sector San Judas Tadeo I (1017); Sector San Judas Tadeo II (1018)	Hoja 4/11

I. SISTEMAS ESTRUCTURANTES

1.3. SISTEMA VIAL Y DE TRANSPORTE (Cont.)

* Accesos a Predios (Art. 85). Para proyectos nuevos o reformas sustanciales o mayores, sobre predios con frente a corredores inter-regionales, vías arterias o colectoras, el acceso debe realizarse prioritariamente de acuerdo con las condiciones definidas en éste Artículo (consultar).

* Vías marginales de los ríos (Art 87, 341). El trazado debe respetar las áreas forestales protectoras de los ríos, las vías marginales son de carácter obligatorio; para los canales que se proyecten, las vías adyacentes a éstos se exigirán la zona de protección y mantenimiento como mínimo de tres con cincuenta (3,50) mts. a nivel del andén.

* Trazado y diseño de vías locales en sectores desarrollados (Art. 90 y 91). El trazado y diseño geométrico de vía locales será establecido por la entidad municipal competente. No se permitirán urbanizaciones de vivienda con vías y pasajes peatonales, salvo en la zona de ladera (Art. 139).

* De la construcción y entrega de las vías (Art. 104, 105). Toda nueva vía debe ser entregada al servicio en las condiciones que exija la Secretaría del Transito y Transporte Municipal. No se permitirá el rompimiento durante un lapso de cinco (5) años de las vías recién construidas o reconstruidas.

Cruces Peatonales

* Soluciones peatonales a desnivel (Art. 93 y 94): La localización y diseño de las soluciones peatonales a desnivel(elevadas o subterráneas), que se proyecten atravesando los corredores inter-regionales, vías arterias y colectoras, deberán contar con Licencia expedida por DAPM. Igualmente para las soluciones peatonales a desnivel que comuniquen inmuebles privados atravesando vías locales, con un gálibo mínimo de cinco (5,00) mts.

Parqueaderos y Estacionamientos Públicos

* Sistema Urbano de Parqueaderos y Estacionamientos (Art. 86). Se debe implementar el sistema urbano de parqueaderos y estacionamientos en vías de carácter público.

* Estacionamiento en vía pública (Art. 88 y 89): No se permitirá estacionamientos sobre vías arterias y colectoras. Cuando se autoricen soluciones de estacionamiento en bahías paralelas a las vías, se debe garantizar la continuidad de los andenes y de los antejardines en dimensión y nivel. Los accesos a las bahías no podrán estar a una distancia menor de quince (15) metros, medidos a partir del punto de intersección de las líneas de sardinel correspondientes al cruce de las vías próximas.

* Estacionamientos y zonas de cargue y descargue. Ver artículos 101, 102, 103 y 366.

Sistema de Transporte de Pasajeros

* Corredor del Sistema Integrado de Transporte Masivo (Art. 109,110,111,112 y 113). La Ficha Normativa a incorporado la propuesta del Documento COMPES 3166 de mayo 23 del 2002.

Corredor Pretroncal : Calle 13

Programas y Proyectos

* Artículo 67 anexo 4,1 anexo 6

1.4. SISTEMA DE ESPACIO PUBLICO

El Sistema de Espacio Público está determinado por el Plan Especial del Espacio Público y Equipamientos Colectivos que definirá la Normatividad específica y que hará parte integrante de las Fichas Normativas.

Subsistema de Elementos Ambientalmente Significativos

PROGRAMA : Consolidación de Parques Locales.

Este programa propone para la consolidación de los parques locales existentes , su diseño urbano y paisajístico, y, su mejoramiento dotándolos de andenes, senderos, zonas blandas y duras, arborización, amoblamiento y señalización.

Proyectos:

- Parque local ubicado sobre la carrera 42A entre calles 14 y 14A.
- Parque local, de forma triangular, ubicado sobre la calle 14E con carrera 42 bis.
- Parque local, de forma trapezoidal, ubicado sobre la calles 15 y 15A con carreras 42 y 42 bis.
- Parques locales en secuencia lineal, de forma trapezoidal, ubicados sobre la calle 14B entre carreras 40 y 41A.
- Parques locales en secuencia lineal, de forma rectangular, ubicados sobre la calle 15A entre carreras 40 y 41A.
- Parques locales en secuencia lineal, de forma trapezoidal, ubicados sobre la calle 18 entre carreras 40 y 41A.
- Parque local ubicado entre las diagonales 26 y 27 entre transversales 13A y 14.

PROGRAMA : Consolidación de Parques del ámbito sectorial.

Este programa propone para la consolidación de los parques sectoriales, su diseño urbano y paisajístico, y, su mejoramiento dotándolos de andenes, senderos, zonas blandas y duras, arborización, amoblamiento y señalización.

Proyecto:

- Parque sectorial localizado entre.

PROGRAMA: Renovación por Redesarrollo de Plazas con parqueadero en sótano del ámbito sectorial.

Este programa propone liberar espacio público para la aparición de Plazas con parqueadero en sótano del ámbito sectorial, mediante una operación de Renovación por Redesarrollo del tamaño de una manzana, que involucre: su diseño urbano y paisajístico, y, su construcción dotándolas de andenes, zonas duras, arborización, amoblamiento y señalización.

Proyecto:

- Plaza con parqueadero en sótano del ámbito sectorial, ubicada sobre la calle 16 entre carreras 33 y 33A

MUNICIPIO DE SANTIAGO DE CALI
DEPARTAMENTO ADMINISTRATIVO DE PLANEACION MUNICIPAL
PLAN DE ORDENAMIENTO TERRITORIAL
FICHA NORMATIVA URBANA

Pieza Urbana : Ciudad Sur Occidental	Código del Polígono Normativo : PCSO-PN-160 CU
Comuna (s) : 10	Area del Polígono Normativo (ha) : 148,10
Barrio (s). Sector El Guabal (1002); La Libertad (1003); Sector Santa Elena (1004);Cristóbal Colón (1009); Sector La Selva (1010); Sector Colseguros - Andes (1014); Las Granjas (1016); Sector San Judas Tadeo I (1017); Sector San Judas Tadeo II (1018).	Hoja 5/11

I. SISTEMAS ESTRUCTURANTES

1.3. SISTEMA DE ESPACIO PUBLICO (Cont.)

PROGRAMA: Renovación por Redesarrollo de Parques del ámbito local.

Este programa propone liberar espacio público para la aparición de Parques del ámbito local, mediante una operación de Renovación por Redesarrollo del tamaño de una manzana, que involucre: su diseño urbano y paisajístico, y, su construcción dotándolos de andenes, senderos, zonas duras y blandas, arborización, amoblamiento y señalización.

Proyectos:

- Parque local ubicado entre las calles 14C y 15 entre carreras 36B y 37A.
- Parque local ubicado entre las calles 17 y 18 entre carreras 36B y 37A.
- Parque local ubicado entre las calles 14C y 15 entre carreras 33 y 33A.
- Parque local ubicado entre las calles 17 y 18 entre carreras 33 y 33A.
- Parque local ubicado entre las calles 17 y 18 entre carreras 30 y 31.
- Parque local ubicado entre las diagonales 26 y 27 entre la transversal 13 y la carrera 29B.

Subsistema de Elementos de Movilidad.

PROGRAMA: Consolidación de Avenidas con S.I.T.M., del ámbito urbano.

Este programa propone para el desarrollo de avenidas con S.I.T.M.: su diseño urbano y paisajístico, y, su mejoramiento dotándolas de andenes amplios, regularización de calzadas y separadores, ciclovía, arborización, amoblamiento y señalización.

Proyecto:

- Corredor Pretroncal Autopista Suroccidental entre calle 13 y transversal 15.
- Corredor Pretroncal Avenida Pasoancho (Calle 13) entre calle 14 y Autopista Suroccidental.

PROGRAMA: Consolidación de Avenidas secundarias.

Este programa propone para la consolidación de avenidas secundarias, su diseño urbano y paisajístico, y, su mejoramiento dotándolas de andenes amplios, regularización de calzadas y separadores, arborización, amoblamiento y señalización.

Proyecto:

- Avenida secundaria carrera 39 entre las calles 14 y 19.
- Avenida secundaria carrera 50 entre las calles 14 y 18.

PROGRAMA: Consolidación de Avenidas Sectoriales

Este programa propone para la consolidación de avenidas sectoriales, su diseño urbano y paisajístico, y, su mejoramiento dotándolas de andenes amplios, regularización de calzadas y separadores, arborización, amoblamiento y señalización.

Proyectos:

- Avenida sectorial carrera 44 entre calles 14 y 18.
- Avenida sectorial calle 14 entre calle 13 y carrera 50.
- Avenida sectorial calle 16 entre carreras 39 y 50.

PROGRAMA: Consolidación de calles locales interconectoras de espacio público.

Proyectos:

- Calle interconectora localizada sobre la carrera 29B-29A entre calles 14 y 19.
- Calle interconectora localizada sobre la carrera 29B-Diagonal 26 entre calle 14 y transversal 15.
- Calle interconectora localizada sobre la carrera 33A entre calles 14 y 19.
- Calle interconectora localizada sobre la carrera 37A entre calles 14 y 19.
- Calle interconectora localizada sobre la carrera 41A entre calles 14 y 18.
- Calle interconectora localizada sobre la carrera 42A entre calles 14 y 18.
- Calle interconectora localizada sobre la carrera 47 entre calles 14 y 18.
- Calle interconectora localizada sobre la carrera 49 entre calles 14 y 18.
- Calle interconectora localizada sobre la calle 15 entre las carreras 39 y 41A.
- Calle interconectora localizada sobre la calle 14C entre las carreras 42A y 50.
- Calle interconectora localizada sobre la transversal 14 entre las diagonales 23 y 26.
- Calle interconectora localizada sobre la calle 18 entre las carreras 39 y 50.

PROGRAMA: Consolidación de Calles Comerciales, del ámbito sectorial.

Este programa propone para la consolidación de calles comerciales: su diseño urbano y paisajístico, y, su mejoramiento dotándolas de andenes amplios, regularización de calzadas, arborización, amoblamiento y señalización.

Proyectos:

- Calle comercial calle 15 entre carreras 29B y 39.
- Calle comercial calle 17 entre carreras 29B y 39.

PROGRAMA : Consolidación de calles residenciales.

Proyectos:

- Calle residencial localizada sobre la carrera 32 entre calles 14 y 19.
- Calle residencial localizada sobre la carrera 34 entre calles 14 y 19.
- Calle residencial localizada sobre la diagonal 25 entre calle 13 y transversal 15.
- Calle residencial localizada sobre la diagonal 25 entre calle 13 y transversal 15.

MUNICIPIO DE SANTIAGO DE CALI
DEPARTAMENTO ADMINISTRATIVO DE PLANEACION MUNICIPAL
PLAN DE ORDENAMIENTO TERRITORIAL
FICHA NORMATIVA URBANA

Pieza Urbana : Ciudad Sur Occidental	Código del Polígono Normativo : PCSO-PN-160 CU
Comuna (s) : 10	Area del Polígono Normativo (ha) : 148,10
Barrio (s). Sector El Guabal (1002); La Libertad (1003); Sector Santa Elena (1004);Cristóbal Colón (1009); Sector La Selva (1010); Sector Colseguros - Andes (1014); Las Granjas (1016); Sector San Judas Tadeo I (1017); Sector San Judas Tadeo II (1018).	Hoja 6/11

I. SISTEMAS ESTRUCTURANTES

1.3. SISTEMA DE EQUIPAMIENTOS COLECTIVOS

El Sistema de Equipamientos Colectivos está determinado por el Plan Especial del Espacio Público y Equipamientos Colectivos que definirá la Normatividad específica y que hará parte integrante de las Fichas Normativas.

PROGRAMA: Consolidación de Equipamientos Existentes del ámbito sectorial.

Proyectos:

- Equipamiento sectorial existente sobre la calle 14 entre carrera 50 y calle 13.
- Equipamiento sectorial existente sobre la diagonal 23 entre transversal 15 y calle 13.

PROGRAMA: Consolidación de Equipamientos Existentes del ámbito sectorial y local.

Proyectos:

- Equipamientos sectoriales y locales existentes sobre las calles locales internas a los barrios del polígono.

PROGRAMA: Consolidación de Centralidades de Cuarto orden.

Proyectos:

- Centralidad de cuarto orden localizada en los predios con fachada sobre las calles locales e interconectoras de espacio público ubicadas alrededor del parque sectorial localizado entre las calles 14B y 15 con carreras 41A y 42A. Se propone la consolidación y mejoramiento de los equipamientos locales y sectoriales existentes y se permite la localización de equipamientos colectivos de ámbito sectorial y local, y, comercio de ámbito vecinal, buscando desarrollar Núcleo de vida ciudadana.

PROGRAMA: Renovación por Redesarrollo de Centralidades de Cuarto orden.

- Centralidad de cuarto orden localizada en los predios con fachada sobre las calles locales e interconectoras de espacio público, alrededor del parque local y la plaza sectorial localizados entre las calles 14B y 16 con carreras 33 y 33A. Se propone la consolidación y mejoramiento de los equipamientos locales y sectoriales existentes y se permite la localización de equipamientos colectivos de ámbito sectorial y local, y, comercio de ámbito vecinal, buscando desarrollar Núcleo de vida ciudadana.

- Centralidad de cuarto orden localizada en los predios con fachada sobre las calles locales e interconectoras de espacio público, alrededor de los parques locales emplazados entre las diagonales 26 y 27 con carrera 29B y transversal 14. Se propone la consolidación y mejoramiento de los equipamientos locales y sectoriales existentes y se permite la localización de equipamientos colectivos de ámbito sectorial y local, y, comercio de ámbito vecinal, buscando desarrollar Núcleo de vida ciudadana.

PROGRAMA: Desarrollo de Equipamientos Propuestos del ámbito sectorial y local.

Proyectos:

- Equipamiento sectorial y local, localizado sobre los predios que colindan con la calle 14 entre calle 13 y carrera 50.
- Equipamiento sectorial y local, localizado sobre los predios que colindan con la calle 16 entre carreras 39 y 50.
- Equipamiento sectorial y local, localizado sobre los predios que colindan con la carrera 39 entre calles 14 y 19.
- Equipamiento sectorial y local, localizado sobre los predios que colindan con la carrera 44 entre calles 14 y 19.
- Equipamiento sectorial y local, localizado sobre los predios que colindan con la carrera 50 entre calles 14 y 19.
- Equipamiento sectorial y local, localizado sobre los predios que colindan con la diagonal 23 entre calle 13 y transversal 15.

1.6. SISTEMA DE PATRIMONIO CULTURAL

* El Sistema de Patrimonio esta determinado por el Plan Especial de Protección Patrimonial, Ambiental y Paisajístico que definirá la normatividad específica y que hará parte integrante de las fichas normativas. (Art. 164).

De los bienes de interés cultural del Municipio:

Especies Arbóreas (Art. 172)

* Se deberá conservar la existencia de especies arbóreas, tanto en los espacios públicos como privados.

Patrimonio Urbano-Arquitectónico (Art. 173)

* Estatuas, Monumentos y Fuentes

-Estatuas, monumentos y fuentes: homenaje a la India Elena (tr. 13/Calle 14 parque Santa Elena)

1.7 PROGRAMAS Y PROYECTOS ESTRUCTURANTES.

Programas y Proyectos en las Piezas Urbanas (Art.228)

PROGRAMA : Consolidación Urbana

Proyecto: Edificación de los vacíos urbanos existentes.

Este polígono deberá remitirse a lo que establezca el estudio de microzonificación sísmica de Cali (Art. 232, 233)

MUNICIPIO DE SANTIAGO DE CALI
DEPARTAMENTO ADMINISTRATIVO DE PLANEACION MUNICIPAL
PLAN DE ORDENAMIENTO TERRITORIAL
FICHA NORMATIVA URBANA

Pieza urbana : Ciudad Sur Occidental	Código del polígono Normativo: PCS-PN- 160 - CU
Comuna : 10	Area del polígono Normativo (ha): 148,1
Barrio (s) : Sector El Guabal (1002); La Libertad (1003); Sector Santa Elena (1004);Cristóbal Colón (1009); Sector La Selva (1010); Sector Colseguros - Andes (1014); Las Granjas (1016); Sector San Judas Tadeo I (1017); Sector San Judas Tadeo II (1018).	Hoja 7/11

II. NORMAS GENERALES SOBRE USOS

2.1. AREA DE ACTIVIDAD

* Area de Actividad Residencial Predominante. (Artículo .258, 259)

2.2. USOS

Uso principal de este Polígono Normativo es el Residencial (vivienda). Se permite la presencia limitada de usos de servicios (Equipamientos) y comercio, para lo cual se delimitan y fijan las siguientes criterios:

* En la Vía Arteria Ppal, Calle 13, se permitirán los usos de ámbito sectorial correspondientes a la columna "VIA ARTERIA PRINCIPAL CON CORREDOR DE ACTIVIDAD" de la matriz de clasificación y jerarquización de usos, excepto los códigos 5011, 5012, 5020, 5040, 5161, 5162, 5170, 5512 y 5530. En Loteo Individual solamente se permite usos comerciales o de servicios de ámbito local que no caucen impactos urbanos, sociales y ambientales.

* Los usos diferentes a la vivienda, correspondientes al 30% del área bruta del Polígono Normativo, se distribuirá de la siguiente manera: De ámbito local y sectorial, en los predios con fachada sobre las calles locales e interconectoras de espacio público ubicadas alrededor del parque sectorial localizado entre las calles 14B y 15 con carreras 41A y 42A, entre las calles 14B y 16 con carreras 33 y 33A, entre las diagonales 26 y 27 con carrera 29B y transversal 14, dirigidas a conformar las Centralidades de 4o. Orden o Barrial. Igualmente en los predios frente a las vías Arteria Principal, Secundaria y Colectora. En ambos casos con los usos que aplican en las columnas respectivas de la matriz de clasificación y jerarquización de usos. El Equipamiento Básico Comunitario deberán ubicarse en las áreas cedidas o propuestas para tal fin, conexas a las áreas de cesión de zonas verdes, cuyos aprovechamientos serán definidos por el PEEPEC. En Loteo Individual solamente se permite usos comerciales o de servicios de ámbito local que no caucen impactos urbanos, sociales y ambientales.

* En las demás vías donde no aplican los usos diferentes a la vivienda, los predios con usos comerciales y de servicios existentes, que tengan concepto de usos de suelo favorable y vigente podrán continuar funcionando, siempre y cuando no cambien el uso, ni efectúen modificaciones ni caucen impactos urbanos, sociales y ambientales.

* Nota: Para la definición de usos se aplicará la matriz de clasificación y jerarquización de usos (Art. 247 y 417) y la Matriz desagregada de usos del suelo establecida en el Decreto Reglamentario 1151 de Diciembre de 2000.

* Aquellos equipamientos colectivos institucionales recreativos y los demás provistos por parte de la comunidad incluyendo los culturales localizados con anterioridad a la sanción del presente Acuerdo en áreas no permitidas por el mismo y que a la fecha de sanción del presente Acuerdo no cuenten con el uso del suelo respectivo, podrán mantener su localización y su actividad, siempre y cuando cumplan con un Plan de manejo ambiental, que permita mitigar los impactos generados por dicha actividad, el cual deberá ser expedido por la Autoridad Ambiental competente.

* La Ficha Normativa garantiza su correspondencia con los usos que se definan mediante Acuerdo Municipal para la creación de las Zonas de Desarrollo Turístico prioritario.

* Se permitira la localización de los elementos constitutivos del Sistema Integral de Transporte Mas

III. DISPOSICIONES GENERALES PARA EL PROCESO DE URBANIZACION

3.1. TRATAMIENTO Y SUBAREAS DE MANEJO

* **Tratamiento :** Consolidación Urbanística (Art. 284, 285). Presenta Tres (3) Subáreas de Manejo del Tratamiento:

* **Subárea 1:** Desarrollada por Agrupaciones en Conjunto Vertical u Horizontales para otros usos y No Agrupaciones en Loteo Individual para vivienda y otros usos. Se debe consolidar este mismo sistema de urbanización.

* **Subárea 2:** Desarrollada por Agrupaciones en Conjunto Vertical y No Agrupacion en Loteo Individual o Solución de Conjunto en Loteo Individual para vivienda. Se consolidará con los mismos sistemas de urbanización.

* **Subárea 3:** Desarrollada por No Agrupaciones en Loteo Individual para vivienda. Se permitirá desarrollar edificaciones hasta dos (2) pisos, mientras se incorpore estas áreas a espacio público.

3.2. APROVECHAMIENTOS ⁽¹⁾

VARIABLES	CON PLAN PARCIAL ⁽²⁾	SIN PLAN PARCIAL ⁽³⁾					
		SUB-AREA 1		SUB-AREA 2		SUB-AREA 3	
		AGRUPACION	NO AGRUP.	AGRUPACION	NO AGRUP.	NO AGRUP.	
		MULTIF.	OTROS USOS	GRAL	MULTIFAMILIAR	GRAL	GENERAL
INDICE MAX. DE OCUPACION (I.O)	0,24	0,30	0,60	0,80	0,30	0,80	0,80
INDICE MAX. DE CONSTRUCCION (I.C)	1,92	1,50	1,50	—	1,50
ALTURA MAXIMA PERMITIDA (PISOS)	*	5	5	5	5	3	2
ALTURA MINIMA PERMITIDA (PISOS)	*	TRES (3) PISOS o 9 ML EN LA SUB-AREA 1 Y CRAS. 39, 44, 50, CALLE 14 Y 16 (entre Cras 39 y 50)					
FRENTE LOTE MINIMO (ML)	*	...	12,00	...	6,00	6,00	6,00
AREA LOTE MINIMO (M2)	6 Ha.	...	252,00	...	72,00	72,00	72,00
AISLAMIENTOS LATERALES	*	5.00 Mts a partir del sexto piso.					
AISLAMIENTOS POSTERIORES	*	Del 1o. al 2o. piso = 0,00 metros		Escalonado			
		Del 3o. al 4o. piso = 3,00 metros					
		Del 5o. al 8o. piso = 4,50 metros		Desde el primer piso			

(1).- Los aprovechamientos determinados en esta ficha aplican para V.I.S, no V.I.S y otros usos

(2).- Sobre Area Neta (A.N.); (3).- Sobre Area Util (A.U.); (*) Serán definidas por el Plan Parcial.

3.3. PARTICIPACION EN PLUSVALIA

* Será determinada por la Administración en virtud de lo establecido en el Acuerdo Municipal N° 0111 del 26 de Junio de 2003.

3.4. GENERADOR O RECEPTOR DE COMPENSACIONES

* El Polígono no será receptor de compensaciones por derechos de construcción o de transferencias.

MUNICIPIO DE SANTIAGO DE CALI
DEPARTAMENTO ADMINISTRATIVO DE PLANEACION MUNICIPAL
PLAN DE ORDENAMIENTO TERRITORIAL
FICHA NORMATIVA URBANA

Pieza Urbana : Ciudad Sur Occidental	Código del Polígono Normativo : PCSO-PN-160 CU
Comuna (s) : 10	Area del Polígono Normativo (ha) : 148,10
Barrio (s). Sector El Guabal (1002); La Libertad (1003); Sector Santa Elena (1004);Cristóbal Colón (1009); Sector La Selva (1010); Sector Colseguros - Andes (1014); Las Granjas (1016); Sector San Judas Tadeo I (1017); Sector San Judas Tadeo II (1018).	Hoja 8/11

III. DISPOSICIONES GENERALES PARA EL PROCESO DE URBANIZACION

3.5. CESIONES OBLIGATORIAS

- * Los lotes vacantes localizados en sectores desarrollados del suelo urbano, con áreas iguales o mayores a 1000 M2 que no hayan efectuado las cesiones para su desarrollo o redesarrollo, deben ceder por concepto de zonas verdes, el 15% del área bruta.
- * Cuando se adelanten Planes Parciales sobre los globos de terreno que hallan efectuado las cesiones de Espacio Público con la normatividad anterior, deberán ajustarse a la norma vigente realizando las cesiones complementarias: 3% para Espacio Público y 3% para Equipamiento Colectivo, en ambos casos sobre el área útil y lo correspondiente por concepto de mayor densidad habitacional, si es del caso.(Art.343)

3.6. REQUISITOS PARA URBANIZAR

- * Se debe tener en cuenta que los terrenos a urbanizar cumplan con lo establecido en el Artículo 329, 330, 331, 378 y 379.

3.7. SISTEMAS DE URBANIZACION

- * En este Polígono Normativo, los vacíos urbanos podrán desarrollarse con los sistemas de urbanización que se definen para cada Sub-área en el punto 3.1, cumpliendo con todas las normas generales sobre cesiones de espacio público.
- * Para el desarrollo de comercio de ámbito sectorial frente a las vías Arterial Secundaria Y Colectora, los proyectos deberán ser en Agrupaciones o de conjunto. No se permite este comercio en Loteo Individual.

3.8. NORMAS PARA CONJUNTOS VERTICALES NO VIS

AREA COMUNAL DE USO PRIVADO

- * Para conjuntos de 10 o más viviendas, el área comunal se exigirá a razón de diez (10) m2 por vivienda. Cuando se presenten menos de diez (10) viviendas el área comunal será de cien (100) m2. El área comunal privada deberá tener conformación y dimensiones que permitan desarrollar actividades recreativas y la localización del equipamiento comunitario, propio del conjunto. (Art. 370)

SECCION DE VIAS INTERNAS PRIVADAS

- * Deberán tener un ancho mínimo de seis (6,00) y el aislamiento entre la vía o bahía de estacionamiento, respecto al paramento de las edificaciones, deberá ser como mínimo de dos (2) metros. (Art. 370)

AISLAMIENTOS y ANTEJARDINES

- * Los aislamientos laterales y posteriores de los conjuntos verticales en relación con los predios vecinos, se regirán por lo establecido en la presente Ficha Normativa.
- * Los aislamientos internos al conjunto entre edificaciones se regirán por lo dispuesto en el Art. 373 del POT.

FRENTE DE EDIFICACION

- * En los conjuntos verticales las edificaciones deberán tener un frente máximo de cincuenta (50,00) metros. (Art. 370)

PORTERIA Y UNIDAD TECNICA DE BASURAS (UTB)

- * La portería y la UTB se localizarán fuera de los aislamientos frontales y laterales, deben ubicarse al interior del predio en áreas comunes. La UTB debe localizarse de tal manera que permita su fácil desalojo y recolección de las basuras.
- * La dimensión de la UTB será de cuatro (4,00) m2 para conjuntos de diez (10) viviendas. Esta área se incrementará a razón de un (1) m2 por cada quince (15) viviendas adicionales. (Art. 372)

3.9. NORMAS PARA CONJUNTOS RESIDENCIALES DE VIVIENDA DE INTERES SOCIAL

AREA COMUNAL DE USO PRIVADO

- * Para conjunto de diez o más viviendas, se deberán conservar un área comunal de uso privado, a razón de cinco (5) m2 por vivienda. Cuando el conjunto posea menos de 20 viviendas, el área comunal deberá ser de cien (100) m2 como mínimo.

SECCION DE VIAS INTERNAS PRIVADAS

- * La calzada de las vías vehiculares internas de uso privado deberá tener un ancho mínimo de cinco con cincuenta (5,50) metros y el aislamiento entre la vía o bahía de estacionamiento, respecto al paramento de las edificaciones, será mínimo de uno con cincuenta (1,50) metros.

GENERALES

- * Las demás disposiciones contenidas en los artículos 370,371, 372 y 373 del P.O.T, serán también aplicables para este tipo de conjuntos.
- * En Loteo Individual con Desarrollo Progresivo para VIS, el promotor debe presentar el diseño completo de la vivienda.
- * Para los aprovechamientos, aplicarán los índices definidos en ésta Ficha por predominar en el Polígono áreas útiles.
- * En la vivienda Unifamiliar o Bifamiliar, todos los espacios habitables deben ventilarse e iluminarse por medio de patios con un área mínima de 6 m2 y lado menor de 2 metros.

ESTACIONAMIENTOS

- * Para los estacionamientos de residentes se aplica lo siguiente:
 - .-En sistema de Loteo Individual con Desarrollo Progresivo y sistema de Loteo Individual con Unidad Básica: Un (1) parqueo por cada cinco (5) viviendas.
 - .-Conjunto de Vivienda en Loteo Individual : Un (1) parqueo por cada vivienda
 - .-Sistema de Conjunto Vertical : Un (1) parqueo por cada dos (2) viviendas
- * En los conjuntos o agrupaciones verticales deberán plantear un estacionamiento para visitantes a razón de uno (1) por cada 10 unidades de vivienda.

MUNICIPIO DE SANTIAGO DE CALI
DEPARTAMENTO ADMINISTRATIVO DE PLANEACION MUNICIPAL
PLAN DE ORDENAMIENTO TERRITORIAL
FICHA NORMATIVA URBANA

Pieza Urbana : Ciudad Sur Occidental	Código del Polígono Normativo : PCSO-PN-160 CU
Comuna (s) : 10	Area del Polígono Normativo (ha) : 148,10
Barrio (s). Sector El Guabal (1002); La Libertad (1003); Sector Santa Elena (1004);Cristóbal Colón (1009); Sector La Selva (1010); Sector Colseguros - Andes (1014); Las Granjas (1016); Sector San Judas Tadeo I (1017); Sector San Judas Tadeo II (1018).	Hoja 9/11

III. DISPOSICIONES GENERALES PARA EL PROCESO DE URBANIZACION

3.10. DESARROLLO DE VIVIENDA EN AREAS INFERIORES A LAS ESTABLECIDAS EN EL P.O.T.

* Los Predios e inmuebles no VIS con tamaños prediales inferiores a los definidos en el POT, podrán desarrollarse para vivienda (Uni, Bi o Multifamiliar), por gestión individual, siempre y cuando sus escrituras públicas hayan sido registradas antes del 26 de Oct. de 2000 y cumplan con los parámetros de edificabilidad definidos, correspondientes a los aprovechamientos del punto 3.2, índices de habitabilidad, patios, aislamientos y parqueaderos.

* Los predios pertenecientes a urbanizaciones de vivienda aprobadas con licencia de urbanización vigente y que hallan efectuado las cesiones de vías y zonas verdes, podrán desarrollarse con las áreas y frentes establecidos en dichas aprobaciones, ajustándose a los parámetros de edificabilidad definidos en la presente Ficha.

* Las construcciones de Vivienda de Interés Social por gestión individual sobre áreas de dimensiones menores a las establecidas en el POT, se regirán por la Resolución No. 012 de Enero 29 de 2002, expedida por el DAPM.

IV. NORMAS GENERALES

4.1. ALTURAS.

* Las alturas de las edificaciones se contarán desde el punto más bajo del terreno.

* Frente a la Vía Arteria Secundaria y Colectora se permitirá incrementar en dos (2) pisos, de conformidad con el Art. 389.

* Las estaciones de servicio y de lubricación podrán desarrollar la altura que generan dichos proyectos o actividades.

* Los predios con frente a vías vehiculares o peatonales, con sección transversal total inferior a seis (6,00) metros, no podrá sobrepasar altura de tres (3) pisos.

4.2. CULATAS Y EMPATES VOLUMETRICOS

* Cuando en el Polígono, se encuentre un predio localizado al lado de una edificación que presente culata, la nueva edificación se podrá adosar a ésta(s) según el caso:

a. Cuando el predio se encuentra localizado al lado de una edificación que presente culata con altura menor o igual a la permitida en el tratamiento, la nueva edificación se podrá adosar a ésta, guardando el aislamiento requerido a partir del empate, conservando en el otro costado el aislamiento lateral requerido.

Entiéndase que la nueva edificación no podrá sobrepasar la altura máxima permitida para la zona.

b. Cuando exista un predio entre dos (2) edificaciones colindantes con culatas sobre el lindero, la nueva edificación podrá adosarse a las mismas, siempre y cuando el frente del lote sea menor o igual a cincuenta (50) metros, debiendo plantear los aislamientos laterales requeridos a partir de los empates, cuando sea del caso.

c. Cuando las dos edificaciones colindantes tengan alturas superiores a las permitidas para el tratamiento respectivo, la nueva edificación podrá plantear empate volumétrico con las edificaciones vecinas en la altura en que se encuentren, dejando un aislamiento lateral de 3,00 metros sobre la edificación de menor altura.

d. Será de obligación de los propietarios o poseedores del inmueble, el enlucimiento de la culata resultante, hasta tanto se construyan las edificaciones vecinas. De acuerdo con el Art.11 del Decreto 1395 de Ago. 6 de 1998.

4.3. ANTEJARDINES

El antejardín es un elemento de propiedad privada que hace parte del espacio público. Posee funciones y valores ambientales de regulación climática, aislamiento de la contaminación y valores paisajísticos, por lo tanto:

* Los antejardines no son edificables. Se deberá garantizar el área de antejardín para libre circulación común e interna y en ningún caso podrá ocuparse con construcciones, ni cubrirse, ni subdividirse, ni destinarse para otro uso distinto, con el objeto de conservar su carácter de espacio público - privado. (Art. 138 y 371)

* No se permiten estacionamientos para residentes en antejardines ni en zonas de aislamiento. Frente a vías locales los predios de Loteo Individual con soluciones Uni o Bifamiliares en áreas menores a las definidas en el POT para VIS y con antejardines menores a cinco (5) metros, podrán utilizar parcialmente el antejardín para el parqueadero de residentes efectuando un retroceso adicional de fachada hasta alcanzar la medida mínima requerida. Las soluciones multifamiliares en loteo individual podrán resolver el parqueadero de visitantes en el antejardín ajustándose a la medida mínima exigida cuando se trate de vías Locales, y frente a vías del Sistema Arterial Principal, Secundaria y Colectora no se permitirá parqueadero de visitantes en el antejardín.

* En predios de Loteo Individual con uso comercial no se permite el cerramiento del antejardín.

* Las edificaciones en loteo individual y en sistema de conjunto en loteo individual, se permitirá cerramiento del antejardín hasta una altura máxima de uno con cincuenta (1,50) metros, con muro base de 0,50 ml como máximo y el resto con elementos transparentes. El cerramiento de los conjuntos o agrupaciones que den frente a espacio público, podrá tener una altura máxima de dos con cincuenta (2,50) metros, distribuida así: Cero cincuenta (0,50) ml como máximo de muro base y los dos (2,00) metros restantes en elementos que garanticen su transparencia.

* Sobre el antejardín, se podrá plantear un talud ascendente al primer piso, con una pendiente máxima del 10% y que no supere una altura de 0,50 metros desde el nivel de andén.

MUNICIPIO DE SANTIAGO DE CALI
DEPARTAMENTO ADMINISTRATIVO DE PLANEACION MUNICIPAL
PLAN DE ORDENAMIENTO TERRITORIAL
FICHA NORMATIVA URBANA

Pieza Urbana : Ciudad Sur Occidental	Código del Polígono Normativo : PCSO-PN-160 CU
Comuna (s) : 10	Area del Polígono Normativo (ha) : 148,10
Barrio (s). Sector El Guabal (1002); La Libertad (1003); Sector Santa Elena (1004);Cristóbal Colón (1009); Sector La Selva (1010); Sector Colseguros - Andes (1014); Las Granjas (1016); Sector San Judas Tadeo I (1017); Sector San Judas Tadeo II (1018).	Hoja 10/11

IV. NORMAS GENERALES (Cont.)

4.3. ANTEJARDINES (Cont.)

- * Para las áreas residenciales, el antejardín deberá plantear hasta un mínimo del 40% como zona blanda.
- * No se permitirá la utilización de escaleras en el antejardín. En las Sub-áreas 2 y 3 para habilitar las soluciones bifamiliares podrá ocupar el antejardín con escalera en las condiciones que establece la Resolución No. 012 de Enero 29 de 2002, expedida por el DAPM.
- * Las cuadras donde las construcciones contiguas a la nueva edificación no cuenten con la dimensión establecida para antejardines, la nueva edificación se debe acoger a la dimensión del antejardín predominante en la cuadra y planteará una solución arquitectónica y volumétrica de empate en fachada al nivel de las edificaciones contiguas.

4.4. VOLADIZOS

- * En predios con antejardín: Será el 25% como máximo, de la profundidad del antejardín .
- * En predios sin antejardín: Sera el 20% como máximo, de la sección del andén. En el evento de existir tendidos de redes eléctricas aéreas, el voladizo se localizará a una distancia mínima de 1.50 Mts. con respecto a dichas redes). En ningún caso el paramento de los pisos superiores estarán a una distancia menor. Cuando se presente, como producto de la exigencia anterior, un retroceso con respecto al paramento del primer piso el espacio resultante de dicho retroceso no podrá ser utilizado como balcón o terraza.
- * El voladizo de la edificación no deberá exceder el máximo permitido en cada uno de los pisos.
- * Sobre zonas verdes, zonas de aislamiento de canales y líneas de alta tensión y vías peatonales sin antejardín no se permitirán voladizos

En aquellos peatonales en que la sección tenga como mínimo 5,00 metros, se podrá plantear voladizos hasta de 0,50 metros como máximo.

4.5. FACHADAS FRENTE A VIAS PUBLICAS

- * Los conjuntos horizontales y verticales, cuando se desarrollen en una manzana o en globos de terreno con frente a una (1) o más vías vehiculares de carácter Arterial Principal, Arterial Secundaria y Colectora, deberán plantear usos o fachadas hacia el exterior con accesos sobre el frente de estas vías, independientemente del lugar de acceso al conjunto.
- * Las edificaciones que estén adosadas al lindero de una zona verde o espacio público deberán habilitar fachada, no pudiendo tener acceso(s) ni voladizo(s) sobre la misma. Para posibilitar accesos a los predios, se deberá desafectar la zona verde para habilitar vía peatonal con los criterios establecidos en el Art. 351.

4.6. AISLAMIENTOS FRENTE A LINDEROS

- * En el Polígono se permitirán la ocupación del aislamiento posterior en el primer piso y segundo piso. En este evento, la edificación en dicha área deberá cubrirse con teja en pendiente normal, que imposibilite su utilización como terraza o para una futura construcción en tercer piso.
- * En los predios esquineros únicamente se exigirán aislamientos laterales.
- * Aquellas edificaciones existentes, que tengan ocupada la zona de aislamiento posterior deberán recuperarse conforme fue aprobado el proyecto original.

4.7. ESTACIONAMIENTOS

- * Para Residentes : Un (1) parqueaderos por cada tres (3) unidad de vivienda.
- * Para Visitantes : Uno (1) parqueadero por cada quince (15) unidades de vivienda.
- * En conjuntos verticales u horizontales los estacionamientos para residentes deberán ser solucionados al interior del conjunto. Los estacionamientos para visitantes deberán localizarse al exterior del cerramiento del conjunto, a manera de playa o bahías no cubiertas, en una proporción no menor del 60% del total exigido sobre la misma vía que se ubique la portería (acceso).
- * En conjuntos o agrupaciones no podrá ocuparse el área de antejardín con estacionamientos de residente o visitante, y en el evento de presentarse bahías integradas a una vía, deberá atenderse lo dispuesto en el Art. 332 del POT.
- * Para edificaciones existentes que se sometan a una reforma sustancial o modificación, o sobre las cuales se proyecte la construcción de nuevas áreas (ampliaciones o adecuaciones), se deberá plantear como mínimo un 60% del número de estacionamientos exigidos en el Art. 366 del POT.
- * Para el desarrollo de comercio, frente a las vías Arterial Secundaria y Colectora, los proyectos podrán solucionar los parqueaderos para visitantes frente al conjunto comercial, en forma de bahía desplazando la sección del andén y antejardín paralelamente al interior del predio sin ocupar las zonas de aislamientos o antejardín.
- * Las soluciones multifamiliares en loteo individual deberán resolver los parqueaderos de residentes al interior y aquellas que se encuentren frente a vías del Sistema Arterial Principal, Secundaria y Colectora no se le exigirá parqueadero de visitantes, pero deberán participar en la solución urbana que se planifique con el Municipio.
- * Para Locales comerciales y de servicios en Loteo Individual con áreas iguales o menores de 200 m2 construido no se exigirán parqueaderos de visitante, pero deberán participar en la solución urbana que se planifique con el Municipio.
- * El tamaño del estacionamiento individual al interior de la vivienda (garage), debe ser mínimo de 4,50 ml. por 2,40 ml.
- * Las demás disposiciones para estacionamientos, bahías y zonas de carga y descarga, se regirán por los Artículos 88, 89, 101, 102, 103 y 366 del POT municipal y por el Decreto 860 de Septiembre 12 de 1986 o las normas que lo modifiquen o complementen. El PEEPEC definirá los requerimientos de estacionamientos para los equipamientos colectivos en sus diferentes finalidades y ámbitos.

MUNICIPIO DE SANTIAGO DE CALI
DEPARTAMENTO ADMINISTRATIVO DE PLANEACION MUNICIPAL
PLAN DE ORDENAMIENTO TERRITORIAL
FICHA NORMATIVA URBANA

Pieza Urbana : Ciudad Sur Occidental	Código del Polígono Normativo : PCSO-PN-160 CU
Comuna (s) : 10	Area del Polígono Normativo (ha) : 148,10
Barrio (s). Sector El Guabal (1002); La Libertad (1003); Sector Santa Elena (1004);Cristóbal Colón (1009); Sector La Selva (1010); Sector Colseguros - Andes (1014); Las Granjas (1016); Sector San Judas Tadeo I (1017); Sector San Judas Tadeo II (1018).	Hoja 11/11

IV. NORMAS GENERALES (Cont.)

4.8. SÓTANO Y SEMISÓTANOS

- * En todas las áreas se permitirá la construcción de semisótanos y sótanos. Los sótanos y semisotanos no podrán utilizarse como vivienda.
- * Los semisótanos deberán desarrollarse a partir de la línea de construcción o paramento no pudiendo ocupar las áreas de antejardín. El nivel del piso fino inmediatamente superior no podrá tener una altura mayor a uno con cincuenta (1,50) metros sobre el nivel del andén. Si ésta altura es superada se tomará como primer piso de la edificación.
- * Los sótanos en ningún caso podrán superar el nivel natural del terreno y en los predios con antejardín, deberán iniciar su desarrollo únicamente a una distancia mínima de un (1,00) metro, desde la línea de demarcación del predio, de tal forma que permita plantear una zona blanda que posibilite su arborización.
- * Para efectos de los índices de ocupación y construcción no son computables las áreas construidas de los sótanos y semisotanos.
- * La rampa de acceso a los sótanos y semisotanos se podrá iniciar desde la línea de demarcación, con una pendiente máxima del 5% sobre el antejardín, a manera de rampa de transición de cinco (5,00) metros de longitud.
- * Para proyectos que requieran hasta 15 parqueaderos al interior, la rampa de acceso al sótano o semisotano deberá tener un ancho mínimo de 3,20 metros libres.

4.9. CHAFLANES

- * En todas las esquinas que conforman las vías que no tienen antejardín se debe dejar un chaflán de tres con cincuenta (3,50) metros a nivel del primer piso.
- * En los cruces de vías en que ambas tengan andenes iguales o mayores a tres (3,00) metros, no se exigirá el chaflán.
- * Para el caso del cruce de vías peatonales con tráfico ocasional de emergencia no se exigirá el chaflán.
- * Si las dos vías que conforman una esquina tienen secciones transversales de diez (10,00) metros, el chaflán a exigir será de sólo dos con cincuenta (2,50) metros.
- * Si una de las vías que conforman una esquina tiene antejardín y la otra no, sólo se exige chaflán de dos con cincuenta (2,50) metros cuando la sección del antejardín sea menor a dos con cincuenta metros (2,50) metros y la de los andenes de ambas vías sean menores o iguales a dos (2,00) metros.

4.10. INDICES DE HABITABILIDAD

- * Todas las soluciones habitacionales deberán cumplir con los índices definidos en el Art. 400 del POT. Para VIS y No VIS

4.11. ILUMINACION Y VENTILACION EN EDIFICACIONES VIS Y NO V.I.S.

- * Todos los espacios habitables deben ventilarse e iluminarse naturalmente o por medio de patios, los cuales tendrán las siguientes dimensiones mínimas, medidas desde el primer piso:

ALT. EDIF.	LADO MINIMO	AREA
Del 1er al 2o piso	2,00 metros	6,00 m ²
Del 3er al 4o. Piso	3,00 metros	9,00 m ²
Del 5o al 6o. Piso	4,00 metros	16,00 m ²
Mayor de 6 pisos	5,00 metros	25,00 m ²

* Para edificaciones existentes de 1 y 2 pisos que efectúen reformas sustanciales o modificación (adiciones o ampliaciones), se permitirán a nivel de esos pisos, patio mínimo de 4 m² y lado mínimo de 2 m

4.12. ALTURA DE ENTREPISO

- * La altura libre mínima, entre piso fino y cielo raso será de dos con cuarenta (2,40) metros. En los sótanos y semisotanos de parqueaderos la altura libre será de dos con veinte (2,20) metros.

4.13. MUROS DE CERRAMIENTO EN LINDEROS

Todo desarrollo de un predio debe contemplar la construcción de muros de cerramiento en sus linderos laterales y posterior, que sirvan de aislamiento visual respecto a los predios colindantes. Los muros deberán tener una altura no menor de dos con cuarenta (2,40) metros, ni superior a cuatro con cincuenta (4,50) metros sobre el nivel del aislamiento.

4.14. ASCENSOR

- * Toda edificación que desarrolle más de cinco (5) pisos de altura deberá plantear obligatoriamente al menos un ascensor.

OBSERVACIONES

- * Los aspectos normativos no contemplados en la presente Ficha se remitirá a lo dispuesto en el POT.
- * Todo el Articulado que se relaciona corresponde al Plan de Ordenamiento Territorial - Acuerdo 069 de Oct. 26 de 2000