


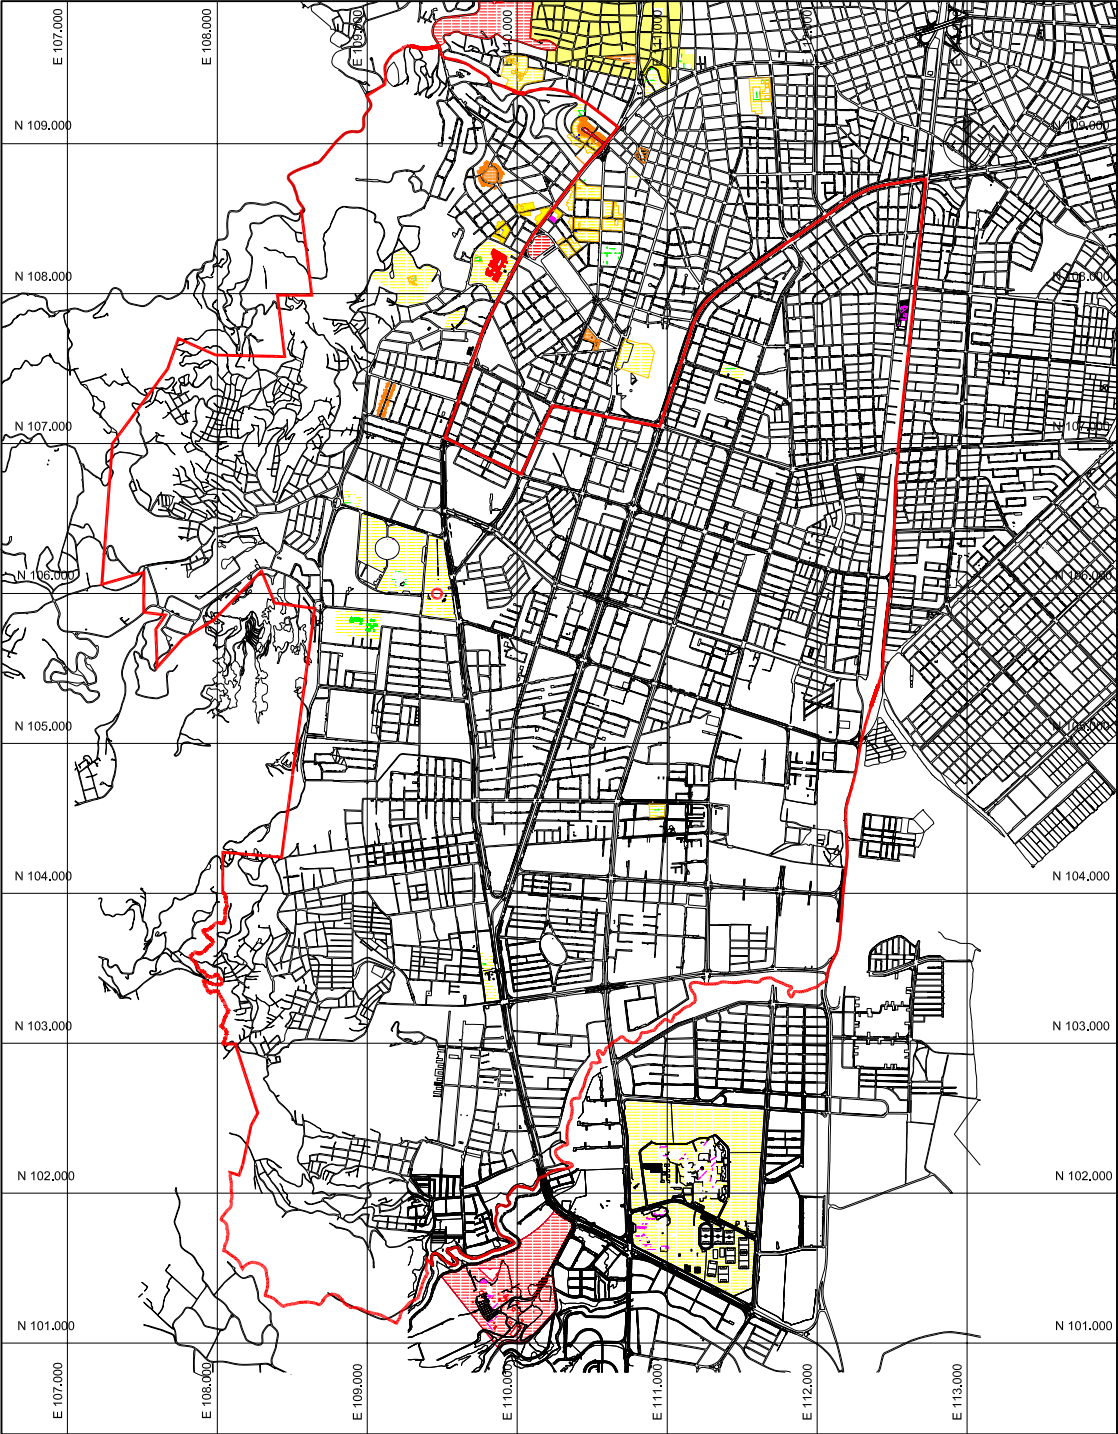

**BIENES INMUEBLES
DE INTERES CULTURAL
SANTIAGO DE CALI**

**LOCALIZACION
PIEZA SUR-OCCIDENTAL**

Fuente:

**Plan Especial de Protección
Elaboración con base en el
plano de Cali 1990**

Convenciones

- | | |
|-------------------------------|------------------|
| BIC Nacional Declarado | Centro Histórico |
| BIC Nacional Propuesto P.E.P. | Centro |
| BIC Municipal-1 | Recinto |
| BIC Municipal-2 | Jardín Histórico |
| Área de Influencia | |

Escala Gráfica

