


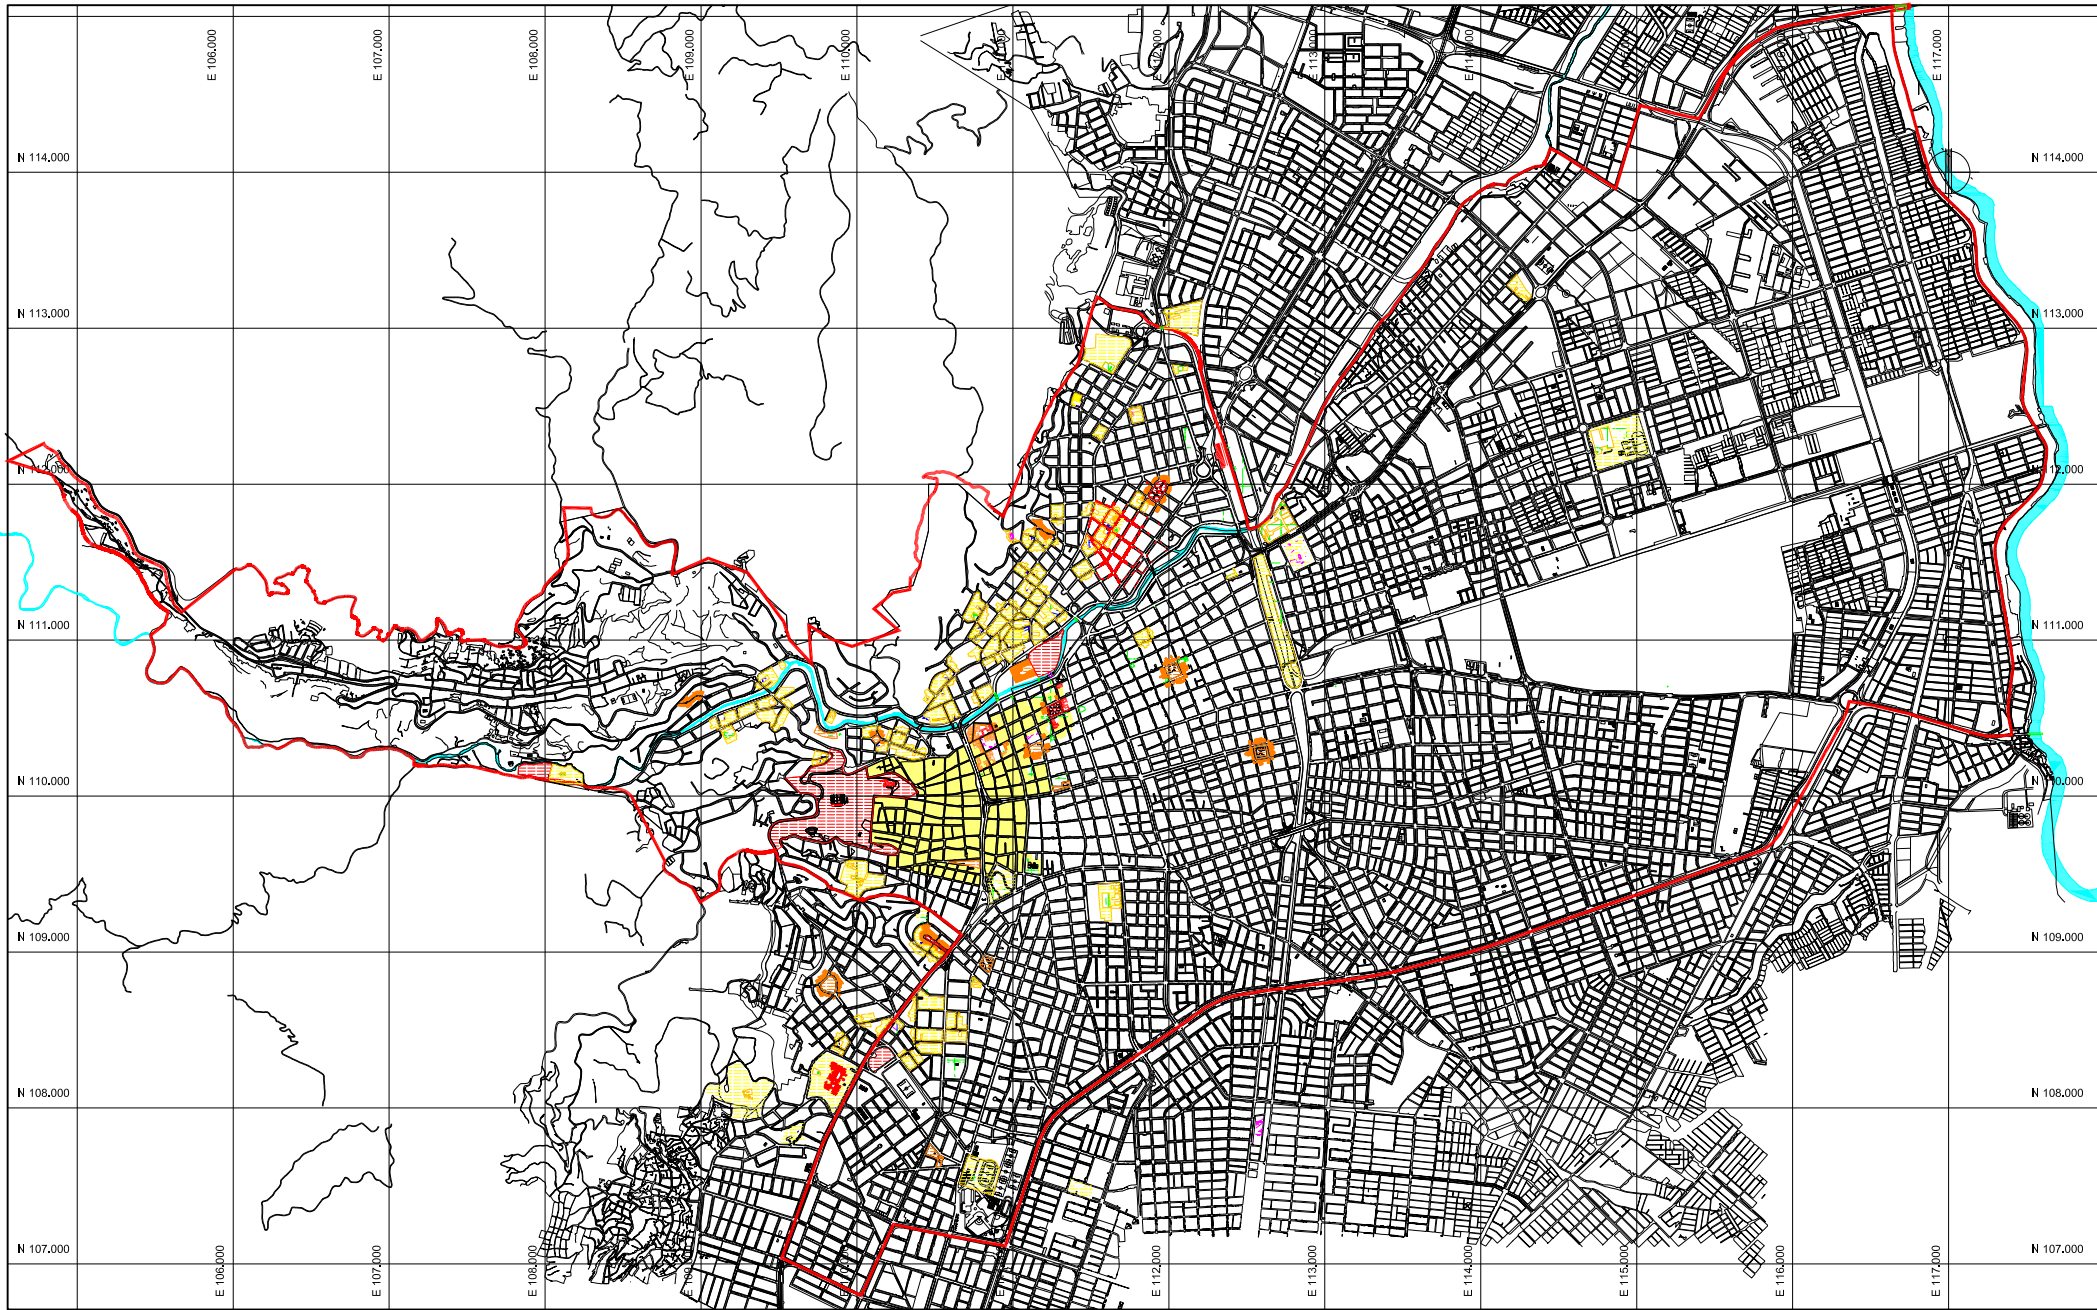

BIENES INMUEBLES DE INTERES CULTURAL SANTIAGO DE CALI

LOCALIZACION
PIEZA URBANO REGIONAL

Fuente:

Plan Especial de Protección
Elaboración con base en el
plano de Cali 1990

Convenciones

	BIC Nacional Declarado		Centro Histórico
	BIC Nacional Propuesto P.E.P.		Centro
	BIC Municipal-1		Recinto
	BIC Municipal-2		Jardín Histórico
	Area de Influencia		

Escala Gráfica

