


SUELOS DE PROTECCIÓN

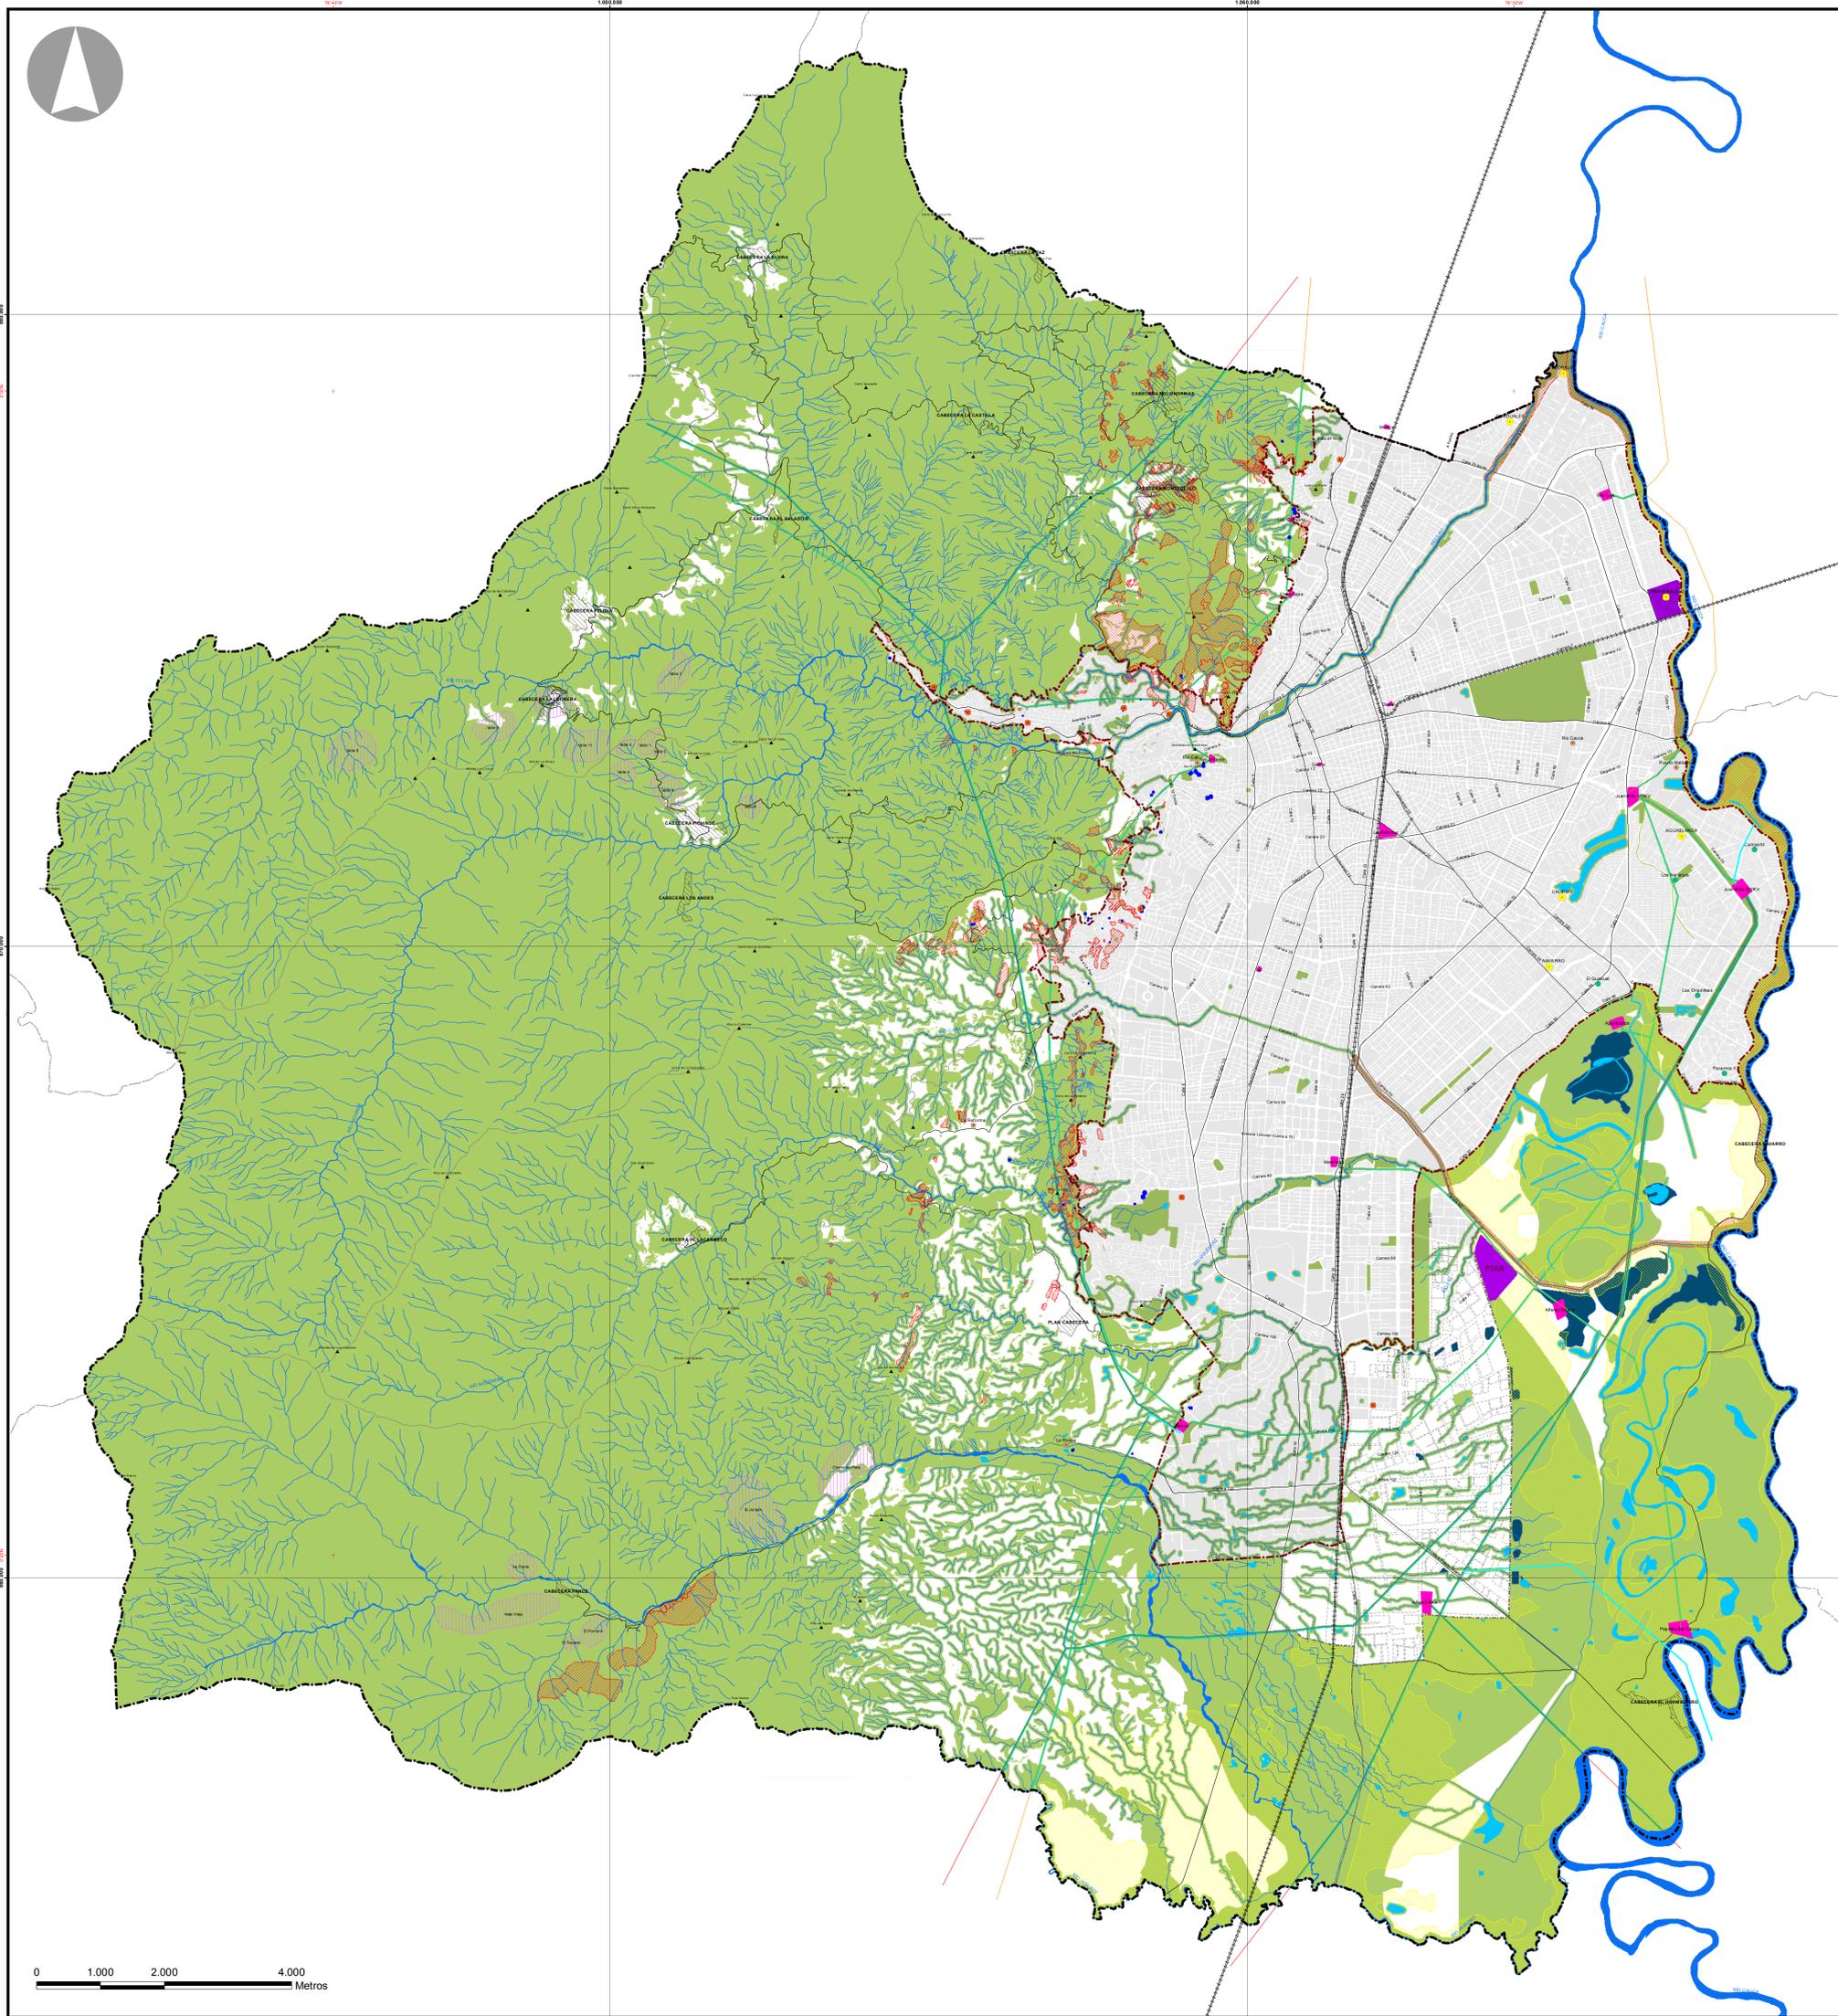

LEYENDA <ul style="list-style-type: none"> ÁREAS DE AMENAZA Y RIESGO NO MITIGABLE ÁREAS DE CONSERVACIÓN Y PROTECCIÓN AMBIENTAL ÁREAS PARA LA PRODUCCIÓN AGRÍCOLA Y GANADERA ÁREAS E INMUEBLES CONSIDERADOS PATRIMONIO CULTURAL RIOS HUMEDALES 	ÁREAS DEL SISTEMA DE SERVICIOS PÚBLICOS DOMICILIARIOS <ul style="list-style-type: none"> PLANTAS DE TRATAMIENTO ACUEDUCTO ESTACIONES DE BOMBEO ACUEDUCTO POZOS PROFUNDOS ACUEDUCTO TANQUES ACUEDUCTO LÍNEA DE 220 kv LÍNEA DE 115 kv SUBESTACIONES ELÉCTRICAS PROTECCIÓN LÍNEAS DE ALTA TENSIÓN 	CONVENCIONES <ul style="list-style-type: none"> PERÍMETRO MUNICIPAL PERÍMETRO URBANO PERÍMETRO DE EXPANSIÓN MUNICIPIOS VECINOS PERÍMETRO CORREGIMIENTOS CABECERAS DE CORREGIMIENTOS MANZANAS COLINAS Y CERROS VÍAS URBANAS PRINCIPALES VÍAS RURALES PRINCIPALES VÍA FERREA 	FUENTES: Bases Cartográficas: <ul style="list-style-type: none"> 1. DEPARTAMENTO ADMINISTRATIVO DE PLANEACIÓN MUNICIPAL (DAPM) - 2014 2. CORPORACIÓN AUTÓNOMA REGIONAL DEL VALLE DEL CAUCA (CVC) - 2013 3. CORPORACIÓN AUTÓNOMA REGIONAL DEL VALLE DEL CAUCA (CVC) - 2013 4. ANTECEDENTES ARQUEOLÓGICOS 5. SITIOS ARQUEOLÓGICOS 	NOTAS: <p>LA INFORMACIÓN TEMÁTICA CONTENIDA EN ESTE MAPA FUE CONCERTADA CON LA CORPORACIÓN AUTÓNOMA REGIONAL DEL VALLE DEL CAUCA - CVC DANDO COMO RESULTADO LAS RESOLUCIONES N° 0074 DEL 3 DE FEBRERO DE 2014 Y N° 0170 DEL 2 DE ABRIL DE 2014.</p> <p>LA ZONIFICACIÓN DE AMENAZAS Y RIESGOS PLASMADA EN ESTE MAPA ESTÁ SUJETA A LAS ACTUALIZACIONES PRODUCTO DE LOS ESTUDIOS TÉCNICOS QUE ADELANTEN LAS ENTIDADES DE LA ADMINISTRACIÓN MUNICIPAL COMPETENTES EN SU CUMPLIMIENTO DE LO PREVISTO AL RESPECTO EN EL ACUERDO N. 0273 DE 2014.</p> <p>TODO TRAZADO FUERA DEL PERÍMETRO MUNICIPAL ES INDICATIVO.</p>	DATOS INFORMACIÓN ESPACIAL <p>SISTEMA DE COORDENADAS CARTESIANO DE CALI PROYECCIÓN TRANSVERSA MERCATOR ELSFOSQ 085 1983</p> <p>DATUM MAGNA ORIGIN SANTIAGO DE CALI COORDENADAS PLANAS CARTESIANAS CON ORIGEN</p> <p>LATITUD: 03°21'17" NORTE LONGITUD: 76°11'42" OESTE FALSO NORTE: 182.26631 M. FALSO OESTE: 1.941.966.180 M. PLANO DE PROYECCIÓN: 1.000 M.</p>
---	---	---	--	---	---