


SUBSISTEMA DE DRENAJE PLUVIAL Y MITIGACIÓN DE INUNDACIONES

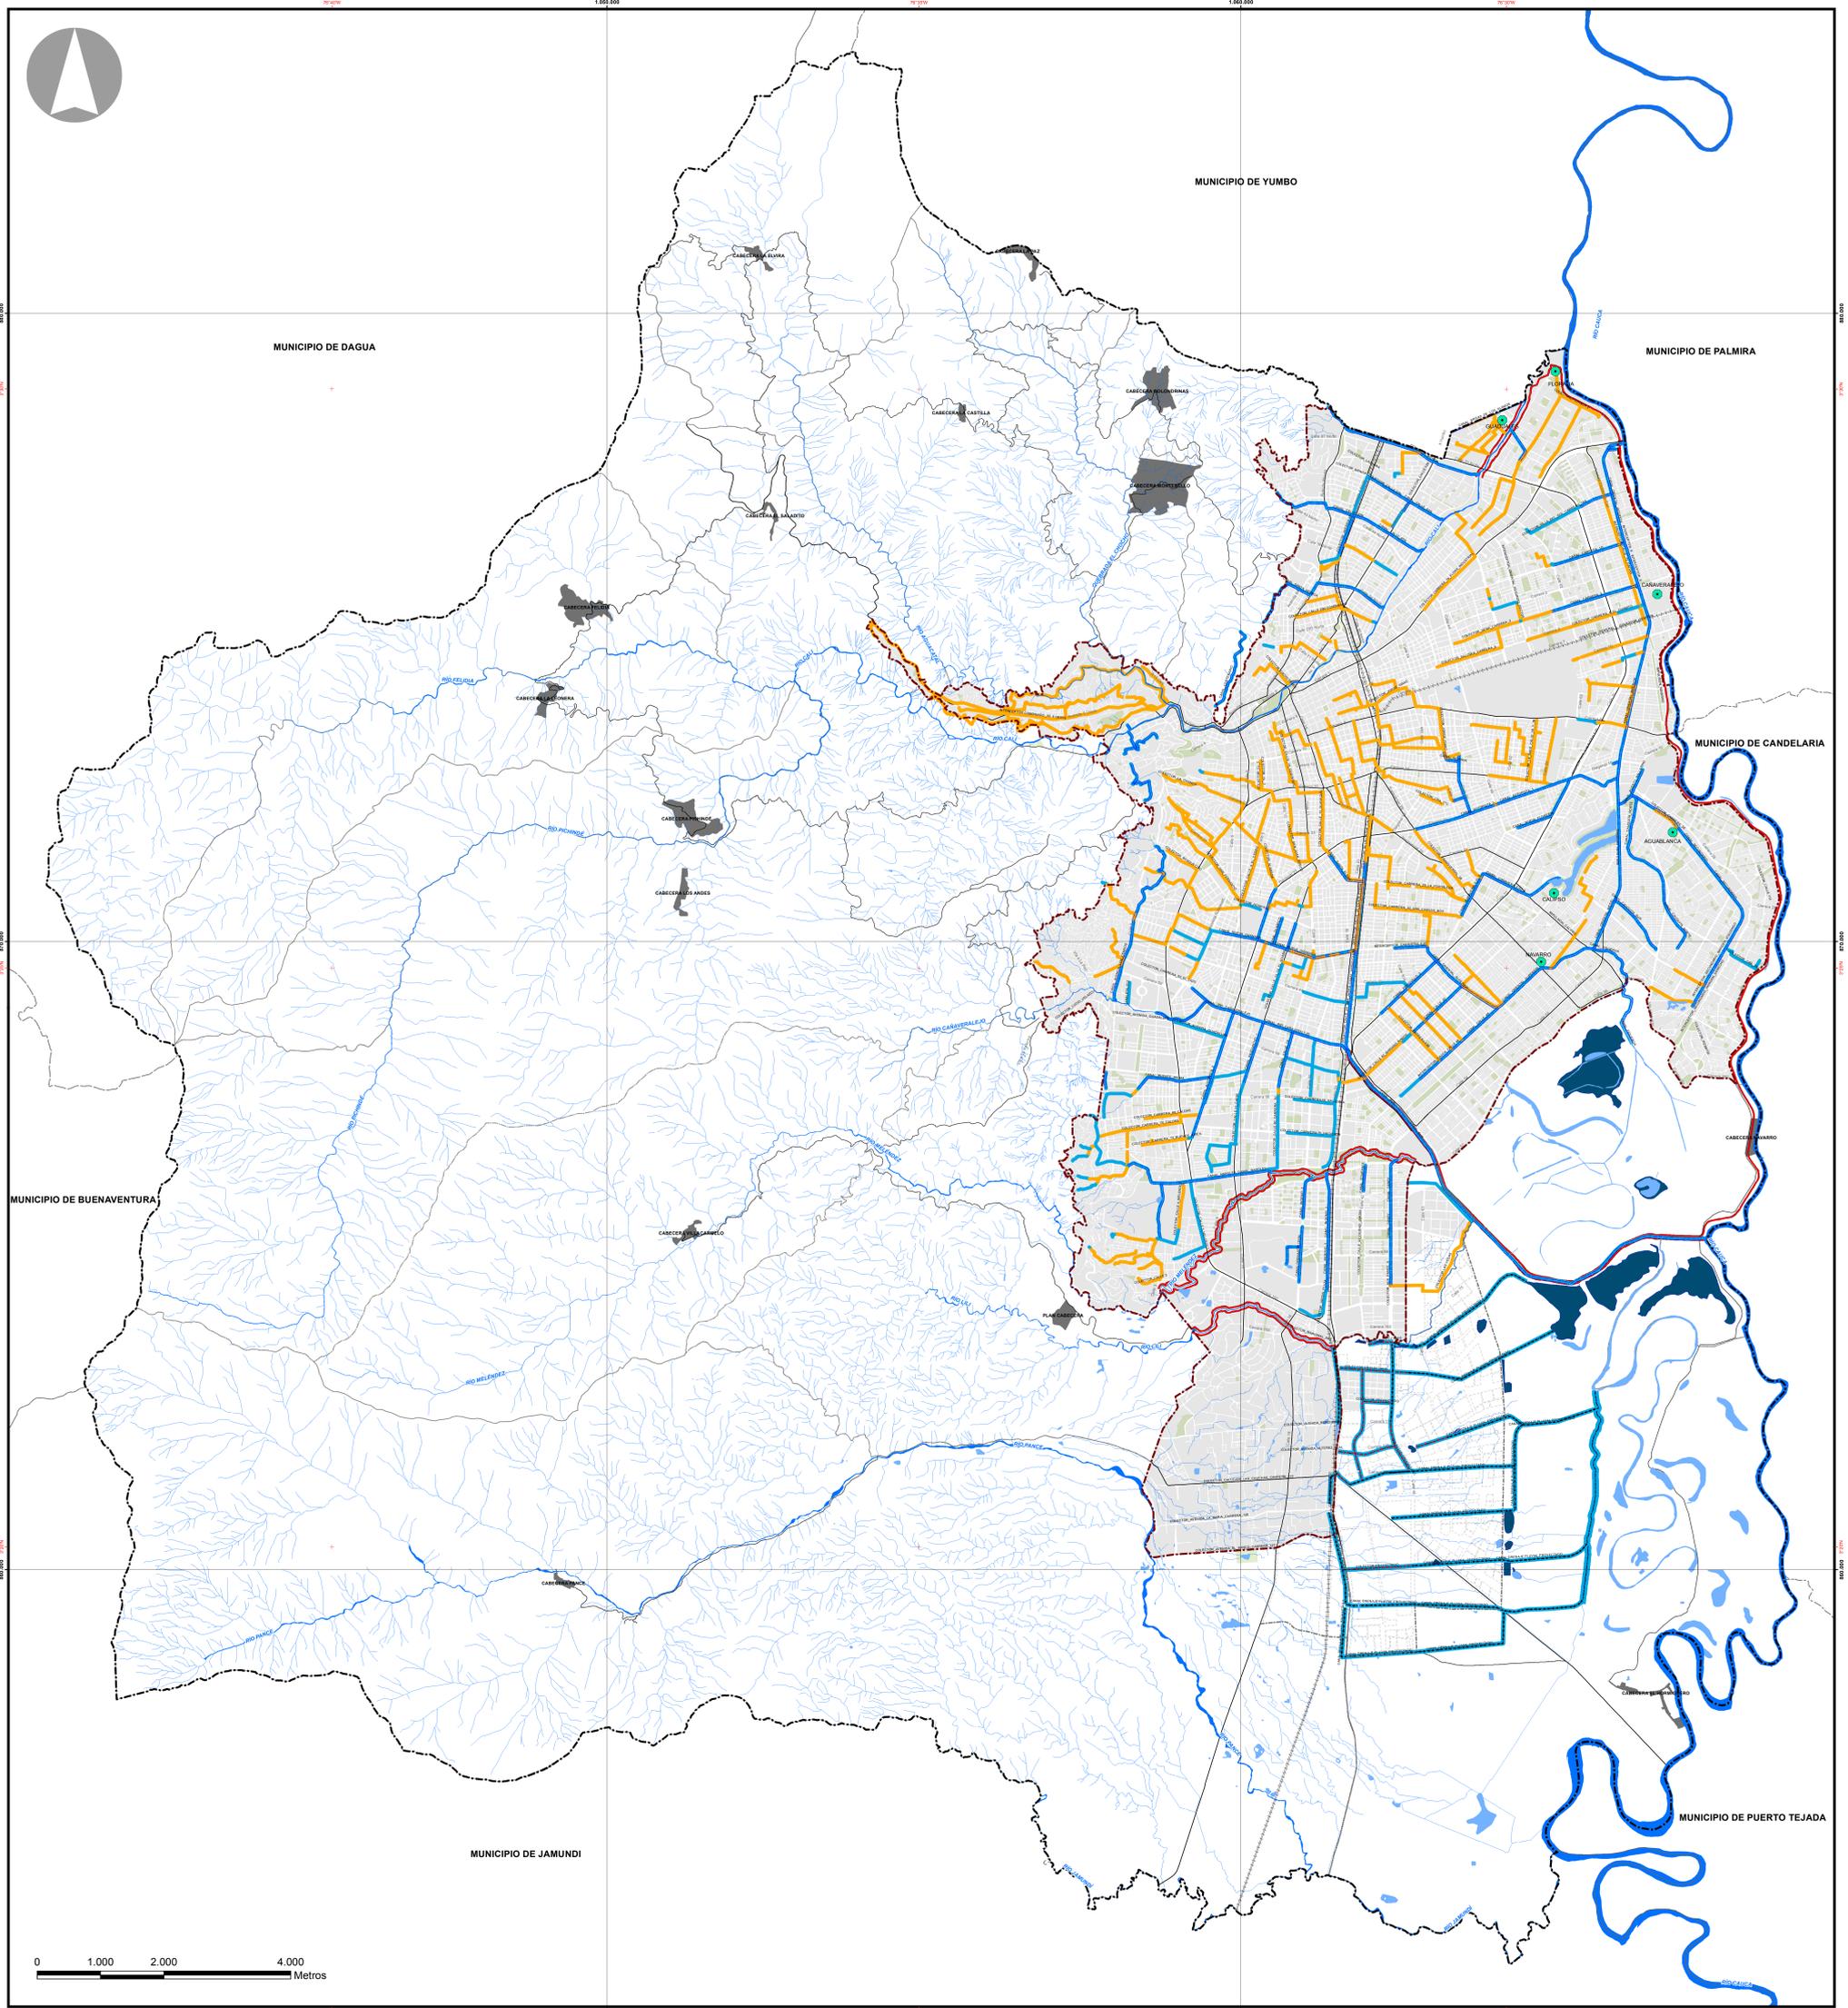

LEYENDA <ul style="list-style-type: none"> ESTACIONES DE BOMBEO QUEBRADAS CANALES DE DRENAJE PLUVIAL EXISTENTE DIQUES LAGUNAS DE AMORTIGUACION PLUVIAL 	RED PROPUESTA <ul style="list-style-type: none"> CANAL DRENAJE PLUVIAL PROYECTADO COLECTOR PROYECTADO 	TIPO DE ALCANTARILLADO <ul style="list-style-type: none"> COMBINADO PLUVIAL PLUVIAL PROPUESTO 	CONVENCIONES <ul style="list-style-type: none"> PERIMETRO MUNICIPAL PERIMETRO URBANO PERIMETRO EXPANSION MUNICIPIOS VECINOS PERIMETRO CORREGIMIENTOS CABECERAS DE CORREGIMIENTOS MANZANAS 	<ul style="list-style-type: none"> MANZANAS PROYECTADAS HUMEDALES ESPACIO PUBLICO VIA ARTERIA PRINCIPAL VIAS RURALES VIA FERREA 	FUENTES: Base cartografica: 1. DEPARTAMENTO ADMINISTRATIVO PLANEACION MUNICIPAL (DAPM), 2014. 2. CORPORACION AUTONOMA REGIONAL DEL VALLE DEL CAUCA (C.A.V.C.), Humedales 2013. Informacion tematica: 1. EMCALI 2012: Tipo de Alcantarillado, Estaciones de Bombeo, Canales de Drenaje Pluvial. 2. Corporacion OSO 2013: Lagunas de Amortiguacion Pluvial, Diques. 3. HIDRO - OCCIDENTE 2006: Red de drenaje pluvial propuesta Areas de expansion.	NOTAS: LA INFORMACION TEMATICA CONTENIDA EN ESTE MAPA FUE CONCERTADA CON LA CORPORACION AUTONOMA REGIONAL DEL VALLE DEL CAUCA - C.A.V.C. DANDO COMO RESULTADO LAS RESOLUCIONES N° 0078 DEL 3 DE FEBRERO DE 2014 Y N° 0179 DEL 2 DE ABRIL DE 2014. TODO TRAZADO FUERA DEL PERIMETRO MUNICIPAL ES INDICATIVO.	DATOS INFORMACION ESPACIAL SISTEMA DE COORDENADAS CARTESIANO DE CALI PROYECCION TRANSVERSA MERCATOR ELIPSOIDE GRS 1985 DATUM MAGDA ORDEN SANTIAGO DE CALI COORDENADAS PLANAS CARTESIANAS CON ORIGEN: LATITUD: 3°25'57.77" NORTE LONGITUD: 77°01'42.00" OESTE FALSO NORTE: 872.264.826 M. FALSO ESTE: 1.700.860.816 M. PLANO DE PROYECCION: 1.000 M.
---	---	--	--	---	---	--	--