


PERMANENCIA DEL USO DE EQUIPAMIENTO

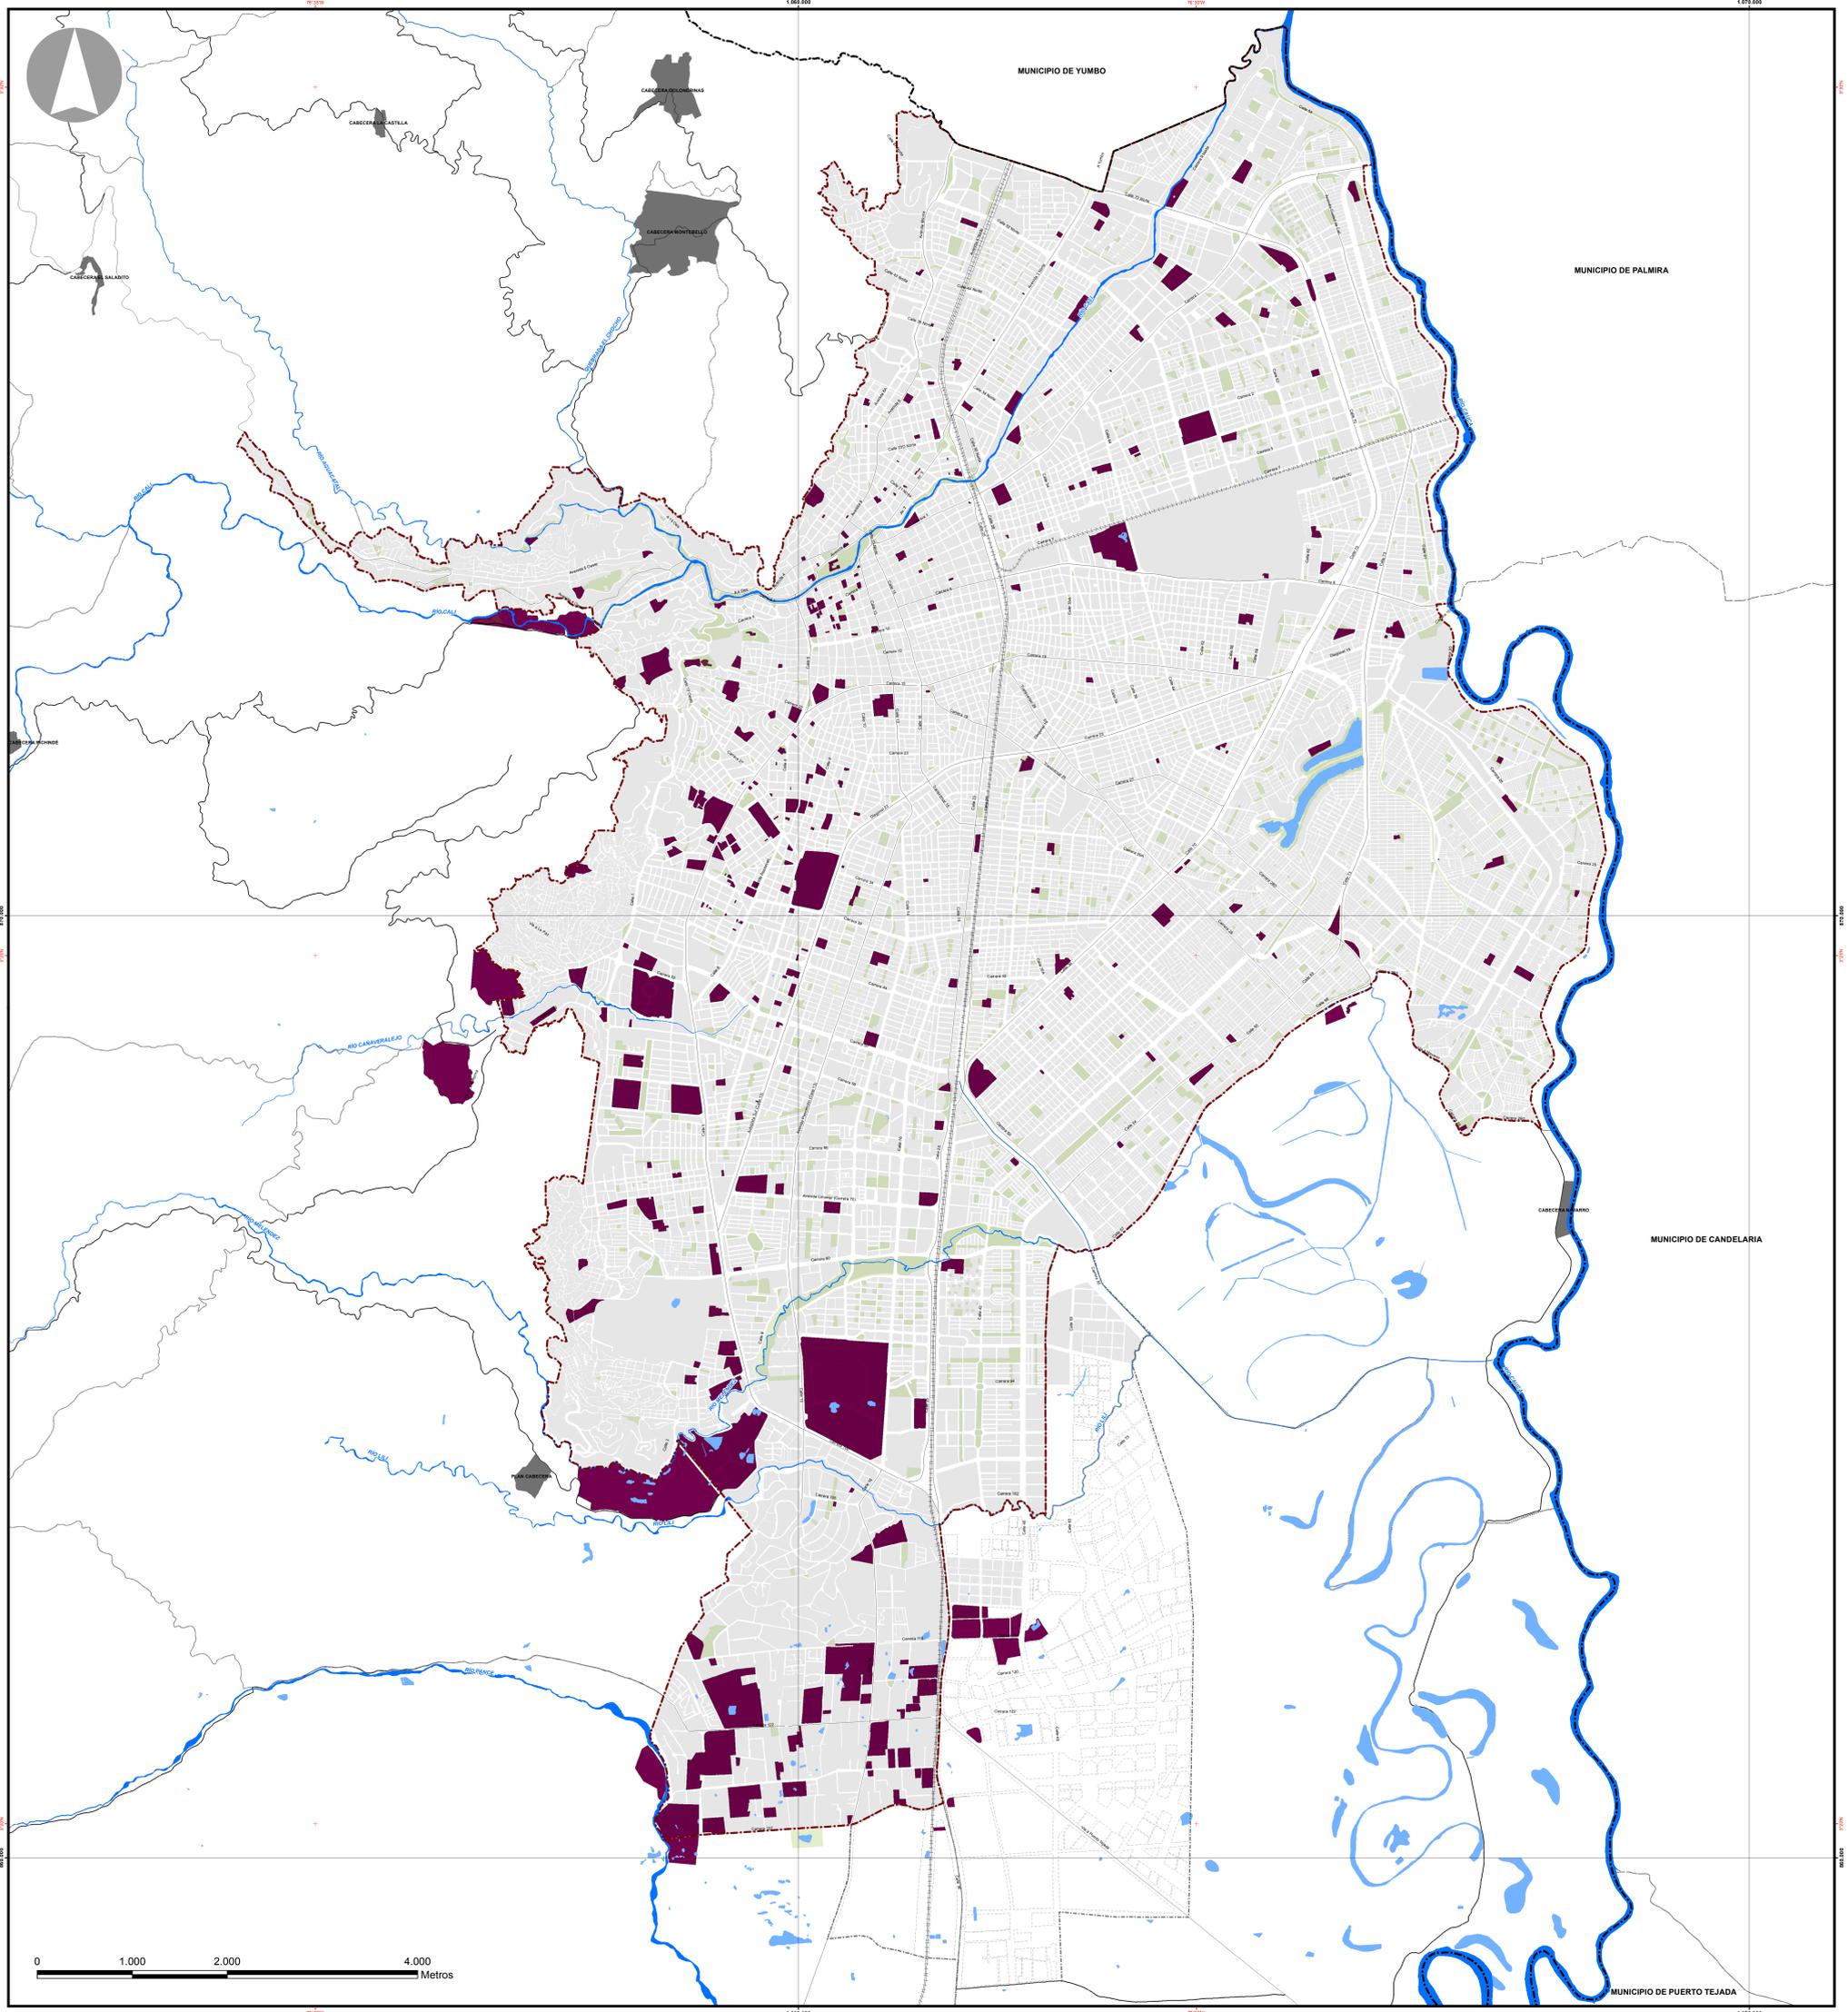

<p>LEYENDA</p> <p>PERMANENCIA DEL USO DEL SUELO COMO EQUIPAMIENTO</p> <p>EQUIPAMIENTOS SUJETOS A CONDICIÓN DE PERMANENCIA</p>	<p>CONVENCIONES</p> <ul style="list-style-type: none"> PERIMETRO MUNICIPAL PERIMETRO_URBANO PERIMETRO_EXPANSION MUNICIPIOS VECINOS PERIMETRO CORREGIMIENTOS CABECERAS DE CORREGIMIENTOS MANZANAS MANZANAS PROYECTADAS RÍOS HUMEDALES ESPACIO PÚBLICO VÍAS URBANAS PRINCIPALES VÍAS RURALES PRINCIPALES VIA FERREA 	<p>FUENTES:</p> <p>Base cartográfica:</p> <ol style="list-style-type: none"> DESARROLLO ADMINISTRATIVO PLANEACIÓN MUNICIPAL (DAPM) - 2014 CORPORACIÓN AUTONOMA REGIONAL DEL VALLE DEL CAUCA (C.V.C.) - Municipalidad 2013 <p>Información temática: Departamento Administrativo de Planeación Municipal</p>	<p>NOTAS:</p> <p>LA INFORMACIÓN TEMÁTICA CONTENIDA EN ESTE MAPA ESTA SUJETA A LAS MODIFICACIONES, ACTUALIZACIONES Y/O AJUSTES QUE SURJAN DE INFORMACIÓN ADICIONAL SUMINISTRADA POR LAS ENTIDADES DE LA ADMINISTRACIÓN MUNICIPAL COMPETENTE</p> <p>TODO TRAZADO FUERA DEL PERIMETRO MUNICIPAL ES INDICATIVO.</p>	<p>DATOS INFORMACIÓN ESPACIAL:</p> <p> SISTEMA DE COORDENADAS CARTESIANO DE CALI PROYECCIÓN TRANSVERSA MERCATOR ELIPSOIDE GRIS 1980 DATUM MADRID ORIENTE SANTIAGO DE CALI COORDENADAS PLANAS CARTESIANAS CON ORIGEN: LATITUD: 7°06'30.779" NOROCCIDENTE LONGITUD: 76°14'22.521" OCCIDENTE FALSO NORTE: 872.364.028 M. FALSO ESTE: 1.945.908.184 M. PLANO DE PROYECCIÓN: 1.000 M.</p>
--	--	---	--	--