


# CENTRALIDADES Y CORREDORES DE ACTIVIDAD

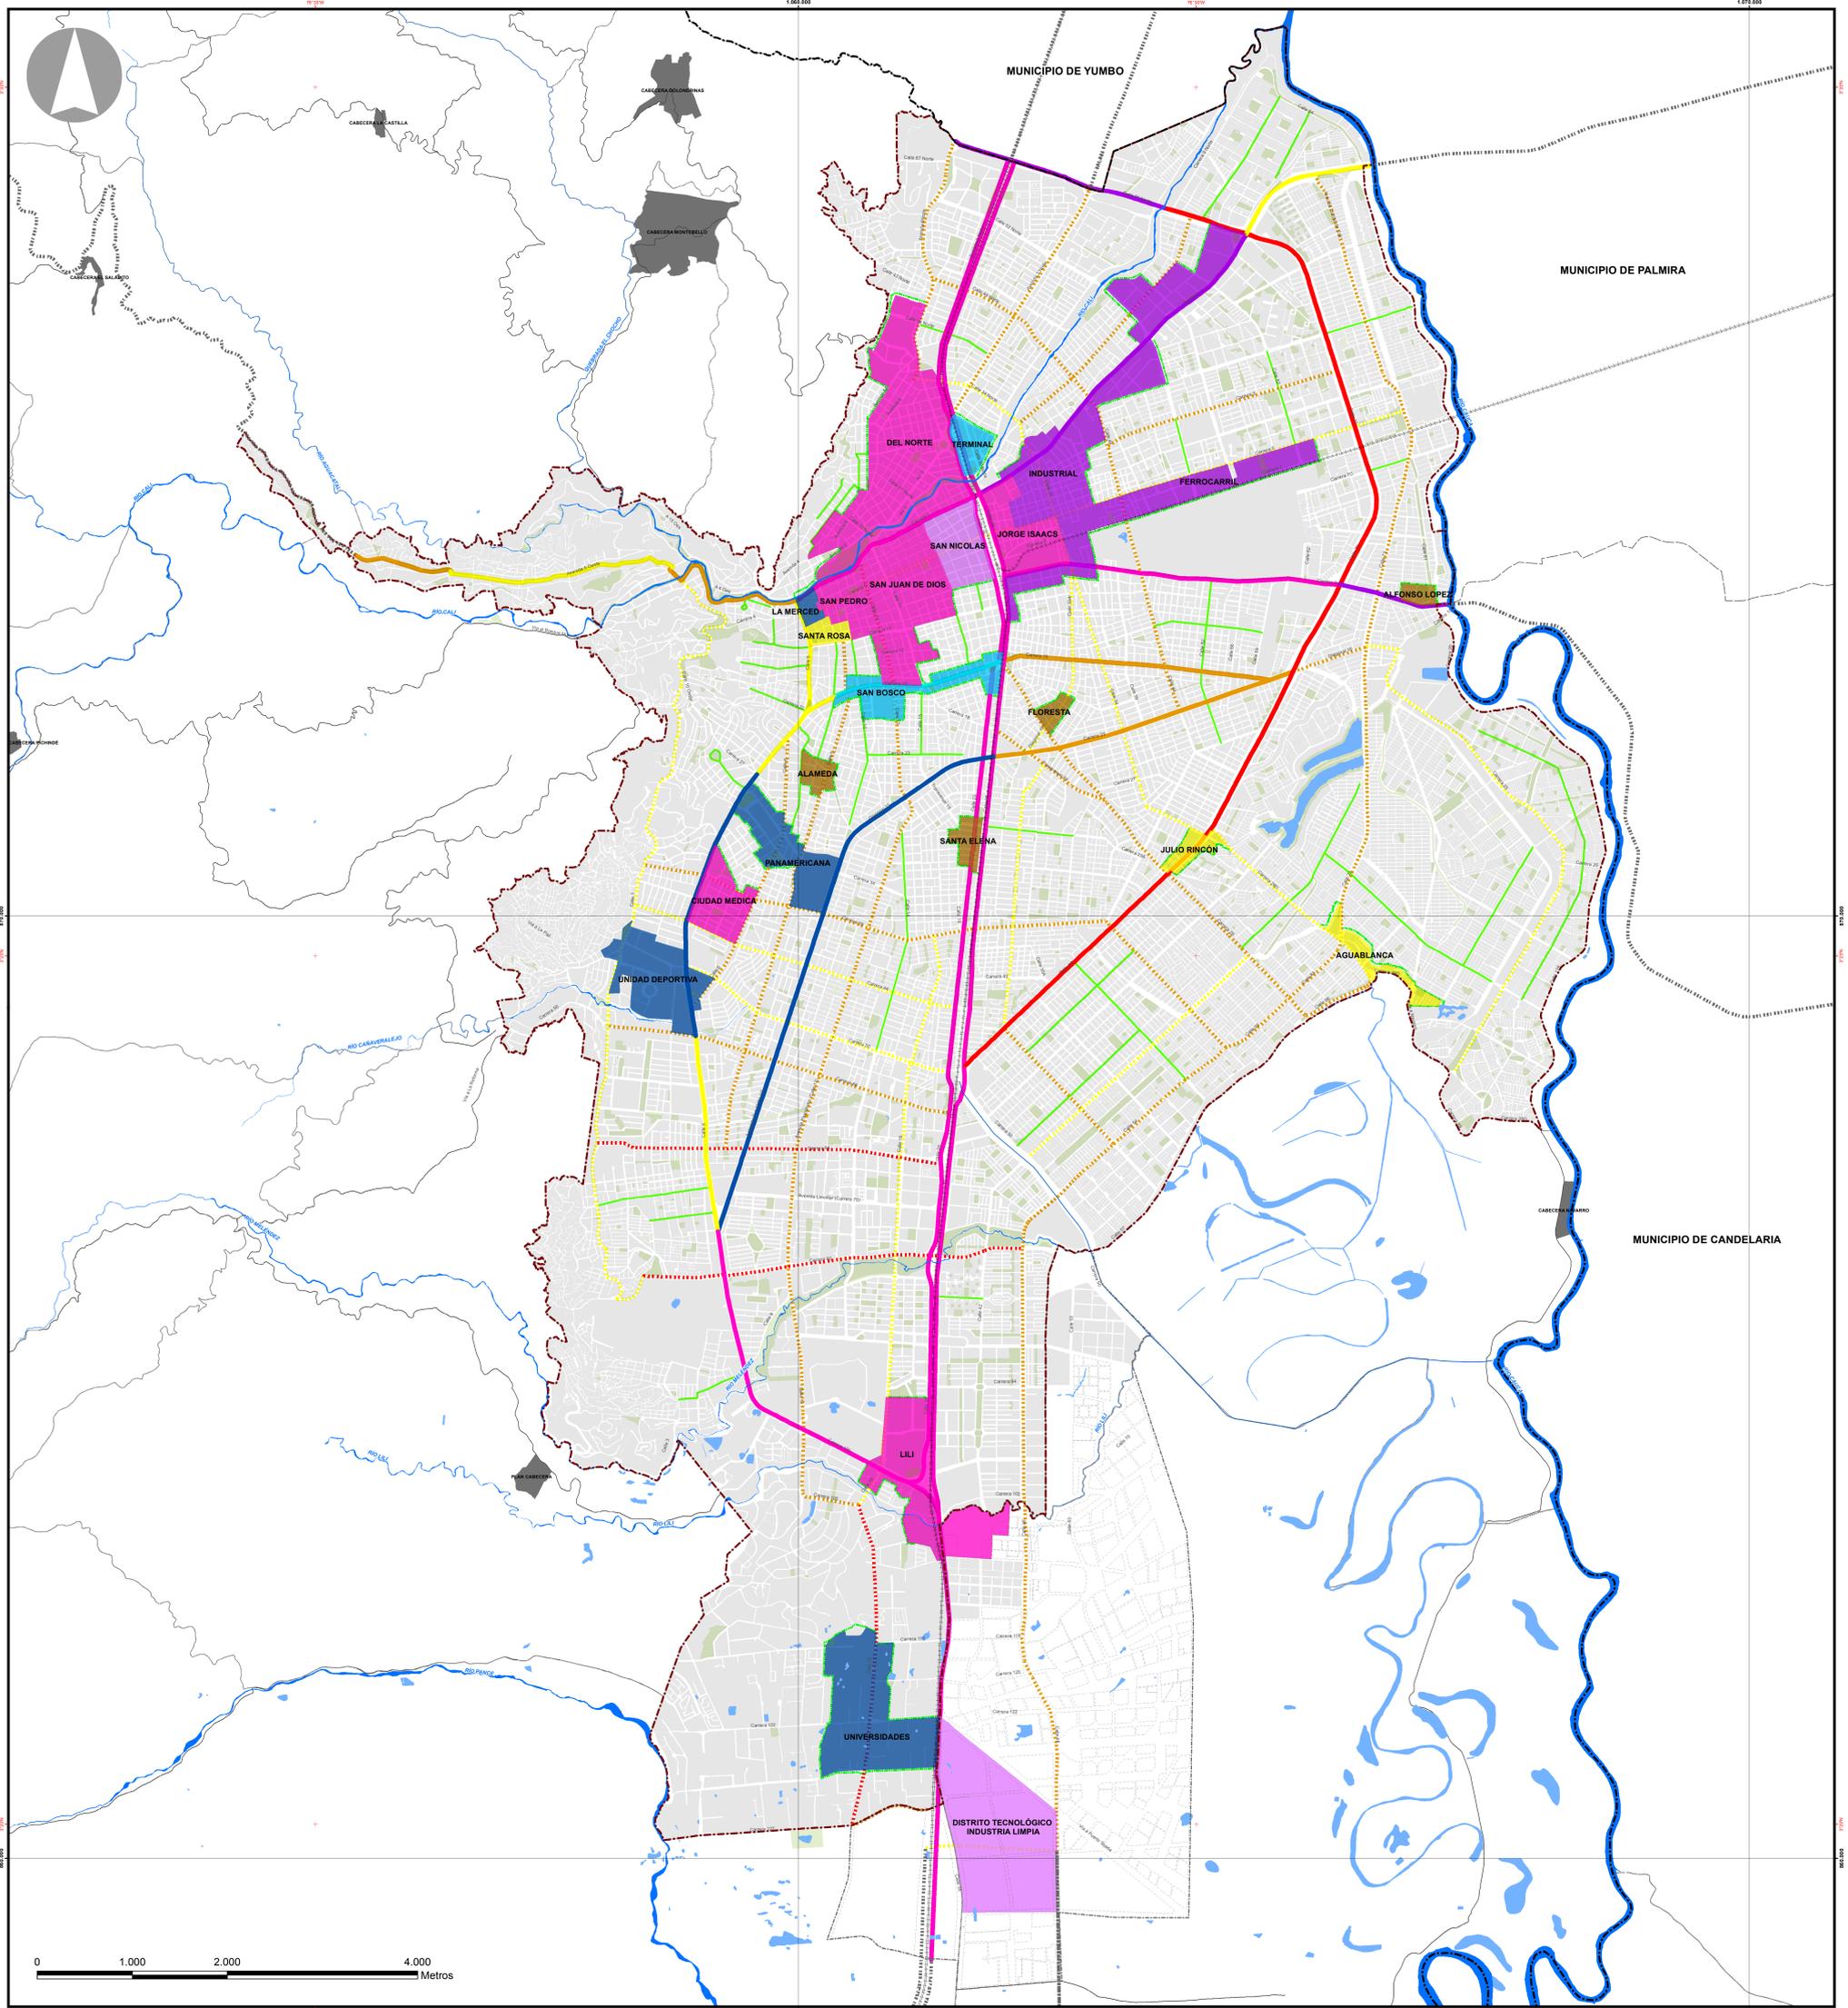

LEYENDA	CORREDORES URBANOS	VOCACIÓN DE LAS CENTRALIDADES	CONVENCIONES	FUENTES:	NOTAS:	DATOS INFORMACIÓN ESPACIAL
<p>VOCACIÓN CORREDORES DE ACTIVIDAD</p> <ul style="list-style-type: none"> <li>USOS EMPRESARIALES</li> <li>USOS DE SERVICIOS AL AUTOMÓVIL</li> <li>USOS ASOCIADOS A EQUIPAMIENTOS</li> <li>USOS DE SERVICIOS INDUSTRIALES</li> <li>USOS COMERCIALES Y DE SERVICIOS 1</li> <li>USOS COMERCIALES Y DE SERVICIOS 2</li> <li>USOS COMERCIALES Y DE SERVICIOS 3</li> </ul>	<ul style="list-style-type: none"> <li>USOS COMERCIALES Y DE SERVICIOS 1</li> <li>USOS COMERCIALES Y DE SERVICIOS 2</li> <li>USOS COMERCIALES Y DE SERVICIOS 3</li> <li>CORREDOR</li> <li>COMERCIO Y SERVICIOS ZONALES</li> <li>COMERCIO Y SERVICIOS ZONALES - FRENTE A CENTRALIDAD</li> </ul>	<ul style="list-style-type: none"> <li>INDUSTRIALES</li> <li>EMPRESARIALES</li> <li>DE ABASTECIMIENTO</li> <li>DE SERVICIOS AL AUTOMÓVIL</li> <li>DE SERVICIOS INDUSTRIALES</li> <li>CON USOS ASOCIADOS A LA VIVIENDA</li> <li>ASOCIADAS A GRANDES EQUIPAMIENTOS</li> </ul>	<ul style="list-style-type: none"> <li>PERÍMETRO MUNICIPAL</li> <li>PERÍMETRO URBANO</li> <li>PERÍMETRO EXPANSIÓN</li> <li>PERÍMETRO CORREGIMIENTOS</li> <li>CABECERAS DE CORREGIMIENTOS</li> <li>MUNICIPIOS VECINOS</li> <li>MANZANAS</li> <li>MANZANAS PROYECTADAS</li> <li>RÍOS</li> <li>HUMEDALES</li> <li>ESPACIO PÚBLICO</li> <li>VÍA FERREA</li> <li>VÍAS RURALES PRINCIPALES</li> <li>CORREDOR DE CONEXIÓN INTERREGIONAL</li> </ul>	<p>Bases cartográficas:</p> <ol style="list-style-type: none"> <li>DEPARTAMENTO ADMINISTRATIVO PLANEACIÓN MUNICIPAL (DAPM - 2014)</li> <li>CORPORACIÓN AUTÓNOMA REGIONAL DEL VALLE DEL CAUCA (C.V.C.) Huilacabaes 2013</li> </ol> <p>Información bruto:</p> <ol style="list-style-type: none"> <li>DEPARTAMENTO ADMINISTRATIVO PLANEACIÓN MUNICIPAL (DAPM - 2013)</li> </ol>	<p>TODO TRAZADO FUERA DEL PERÍMETRO MUNICIPAL ES INDICATIVO.</p>	<p>SISTEMA DE COORDENADAS CARTESIANO DE CALI</p> <p>PROYECCIÓN TRANSVERSA MERCATOR</p> <p>EIPUCODES 1985</p> <p>DATUM MAGNAN ORDEN SANTIAGO DE CALI</p> <p>COORDENADAS PLANAS CARTESIANAS CON ORIGEN:</p> <p>LATITUD: 3°28'37.77" NORTE          LONGITUD: 76°10'42.20" OESTE          FALSO NORTE: 872.36420 M.          FALSO ESTE: 1105.500.161 M.          PLANO DE PROYECCIÓN: 1.000 M.</p>