


ÁREAS DE EVALUACIÓN PARA PROCESO DE MEJORAMIENTO INTEGRAL

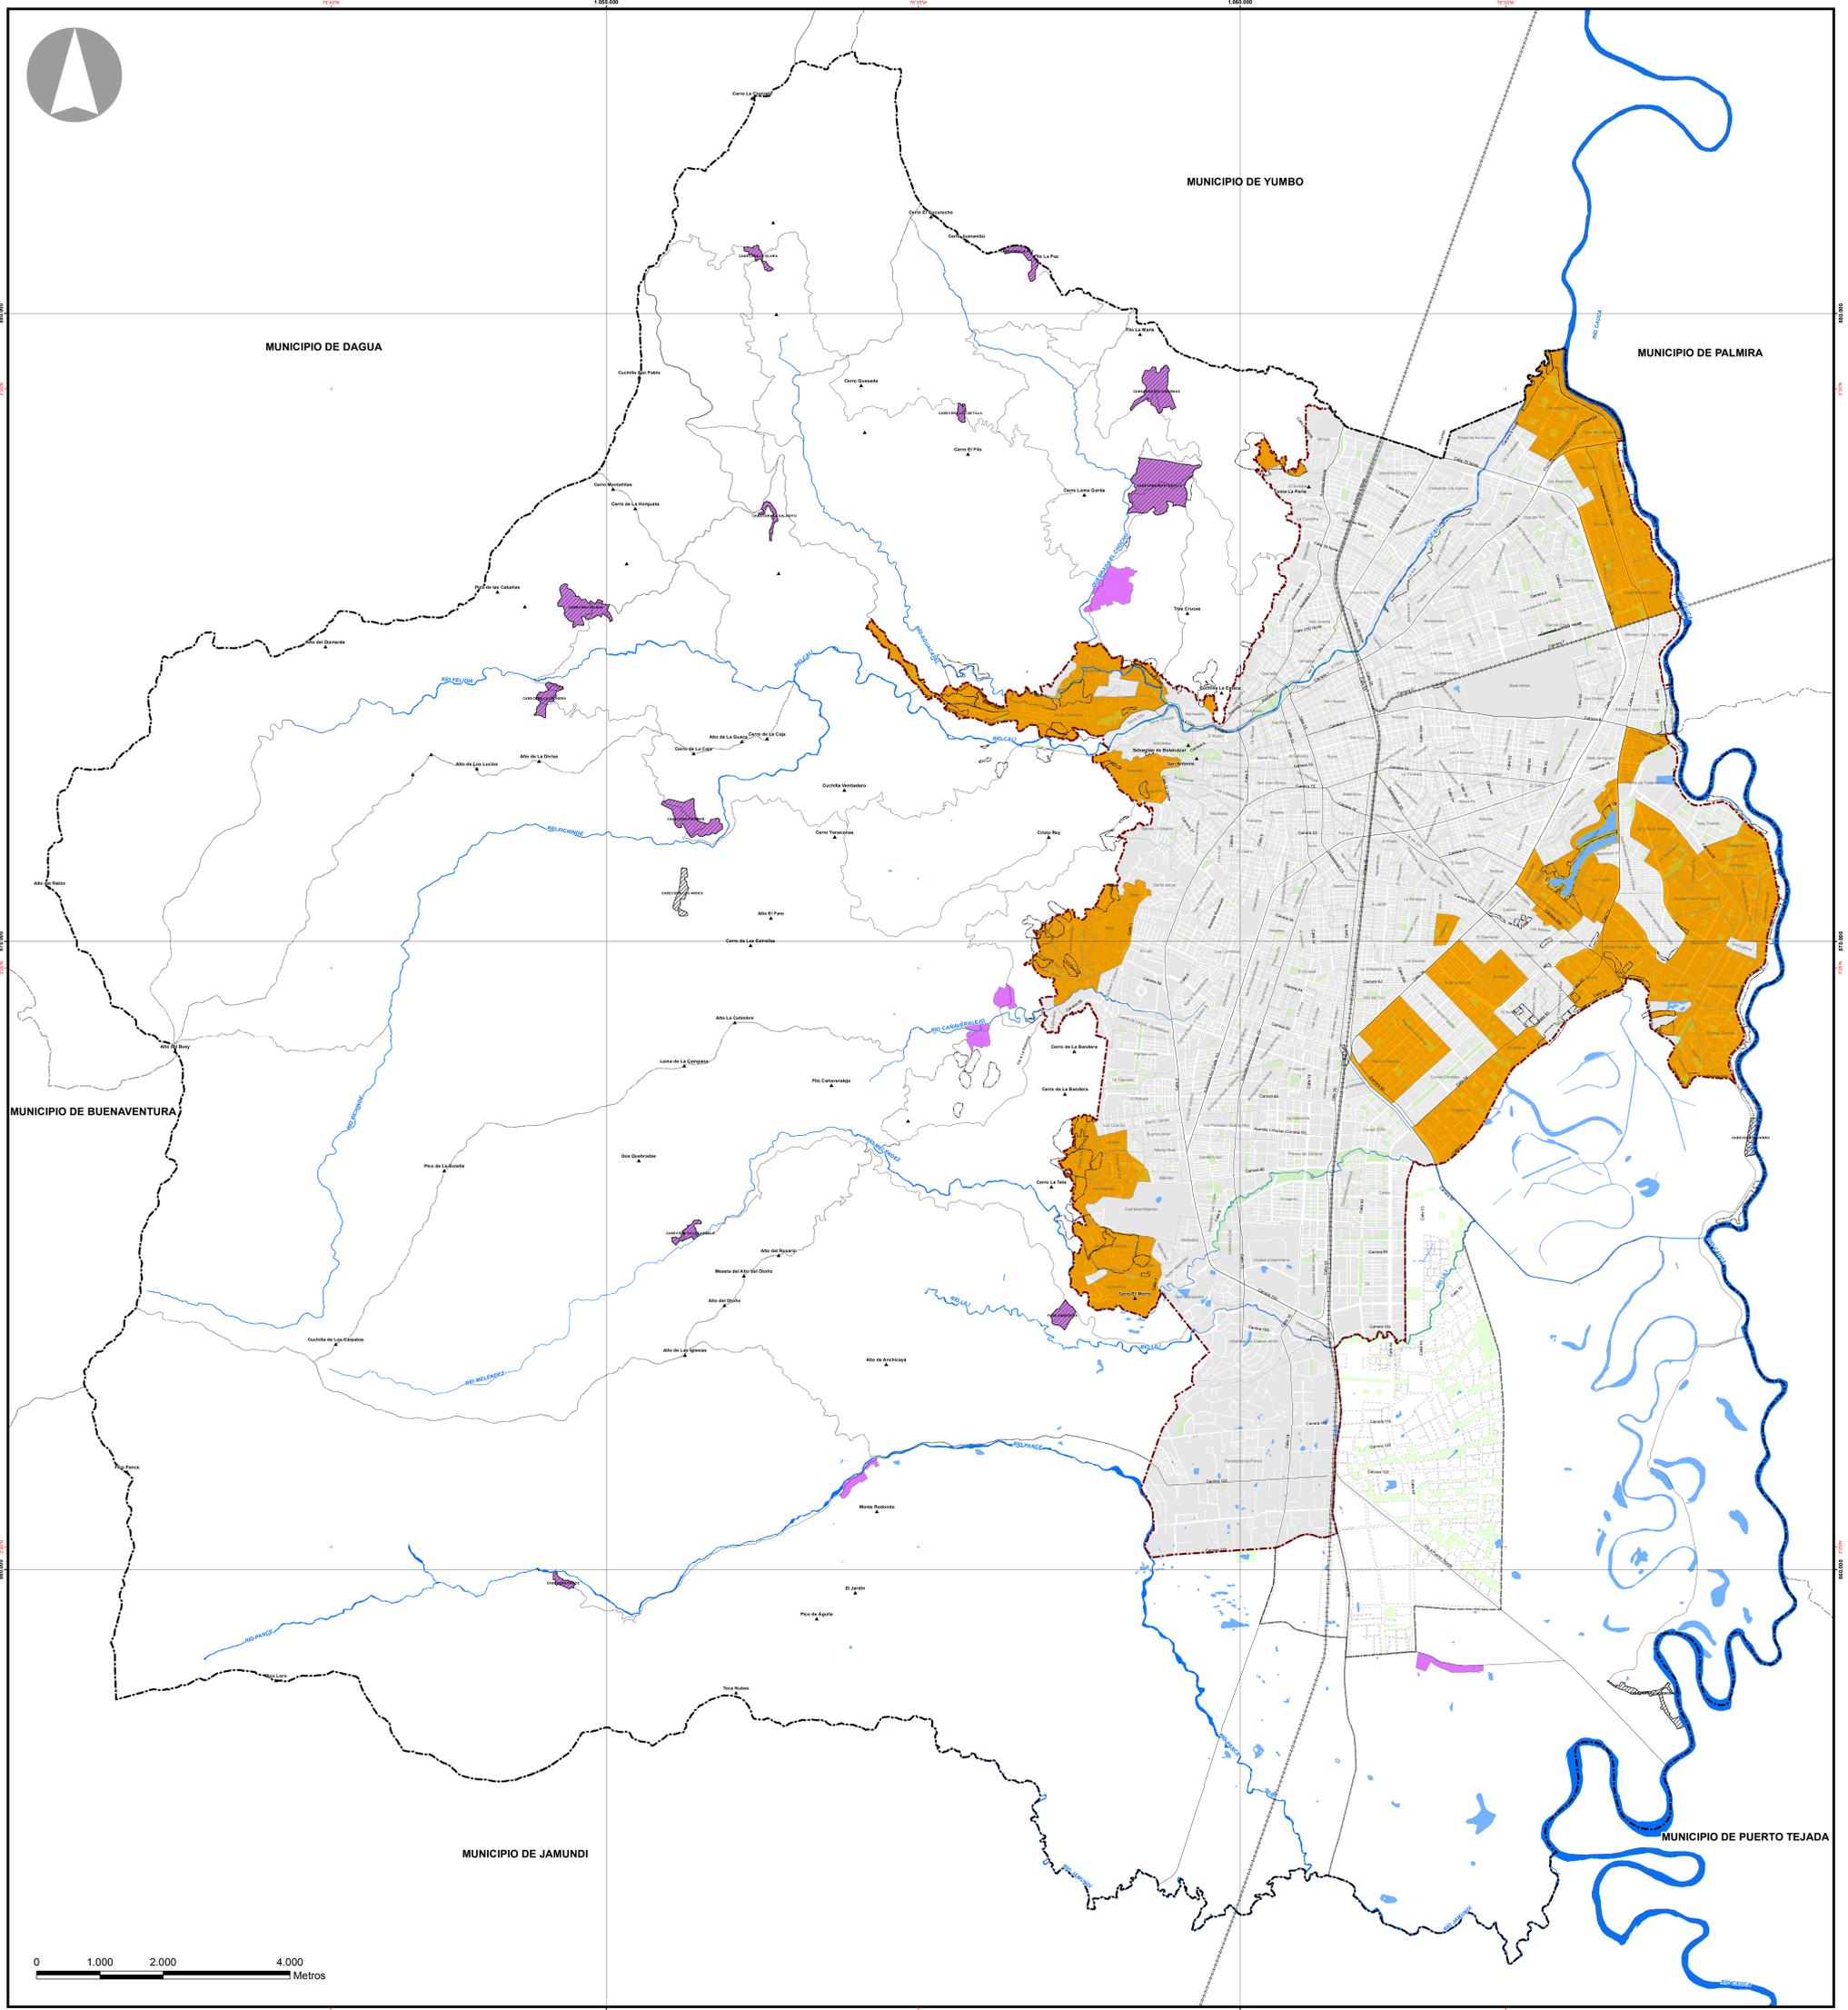

LEYENDA

- AREA OBJETO DE EVALUACION PARA INCORPORAR EN PROGRAMA DE MEJORAMIENTO INTEGRAL EN LA ZONA URBANA
- PROGRAMA DE MEJORAMIENTO INTEGRAL CENTROS POBLADOS RURALES
- ASENTAMIENTOS HUMANOS DE DESARROLLO INCOMPLETO

CONVENCIONES

- PERIMETRO MUNICIPAL
- PERIMETRO URBANO
- PERIMETRO EXPANSION
- PERIMETRO CORREGIMIENTOS
- MUNICIPIOS VECINOS
- CABECERAS DE CORREGIMIENTOS
- MANZANAS
- MANZANAS PROYECTADAS
- ESPACIO PUBLICO
- HUMEDALES
- RIOS
- VIAS URBANAS PRINCIPALES
- VIAS RURALES PRINCIPALES
- VIA FERREA

FUENTES:

Base Cartográfica:
 1. DEPARTAMENTO ADMINISTRATIVO DE PLANEACION MUNICIPAL (DAPM) - 2014;
 2. COORDINACION AUTONOMA REGIONAL DEL VALLE DEL CAUCA (C.V.C.) - Noviembre 2013.

Información Temática:
 1. REVISIÓN Y AJUSTE DEL P.O.T 2013 Programa Mejoramiento Integral

NOTAS:

TODO TRAZADO FUERA DEL PERIMETRO MUNICIPAL ES INDICATIVO.

DATOS INFORMACION ESPACIAL

SISTEMA DE COORDENADAS CARTESIANO DE CALI
 PROYECCION TRANSVERSA MERCATOR
 ELIPSOIDE UTM 1983
 DATUM MAGNA ORDEN SANTIAGO DE CALI
 COORDENADAS PLANAS CARTESIANAS CON ORIGEN:
 LATITUD: 3°25'33.774" NORTE
 LONGITUD: 76°31'43.651" OESTE
 FALSO NORTE: 832.364.638 M.
 FALSO ESTE: 1.981.909.160 M.
 PLANO DE PROYECCION: 1.000 M.



DEPARTAMENTO ADMINISTRATIVO DE PLANEACION MUNICIPAL
 SUBDIRECCION DE POT Y SERVICIOS PUBLICOS

PLAN DE ORDENAMIENTO TERRITORIAL SANTIAGO DE CALI
 ACUERDO No. 0373 DE 2014

CONTENIDO:
 ÁREAS DE EVALUACIÓN PARA PROCESO DE MEJORAMIENTO INTEGRAL

LAURA BEATRIZ LUGO MARIN ALCALDESA AD HOC
 FABIO FERNANDO ARROYAVE RIVAS PRESIDENTE CONCEJO MUNICIPAL
 LEÓN DARIO ESPINOSA RESTREPO DIRECTOR DEL DEPARTAMENTO ADMINISTRATIVO DE PLANEACION MUNICIPAL

ESCALA: 1:30.000

ARCHIVO: MAPA_53 ÁREAS DE EVALUACION PARA PROCESO DE MEJORAMIENTO INTEGRAL.dwg

MAPA: 53 / 55
 FECHA: NOVIEMBRE DE 2014

