
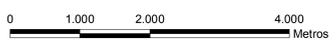


PROYECTOS ESTRATÉGICOS DEL PLAN DE EJECUCIÓN

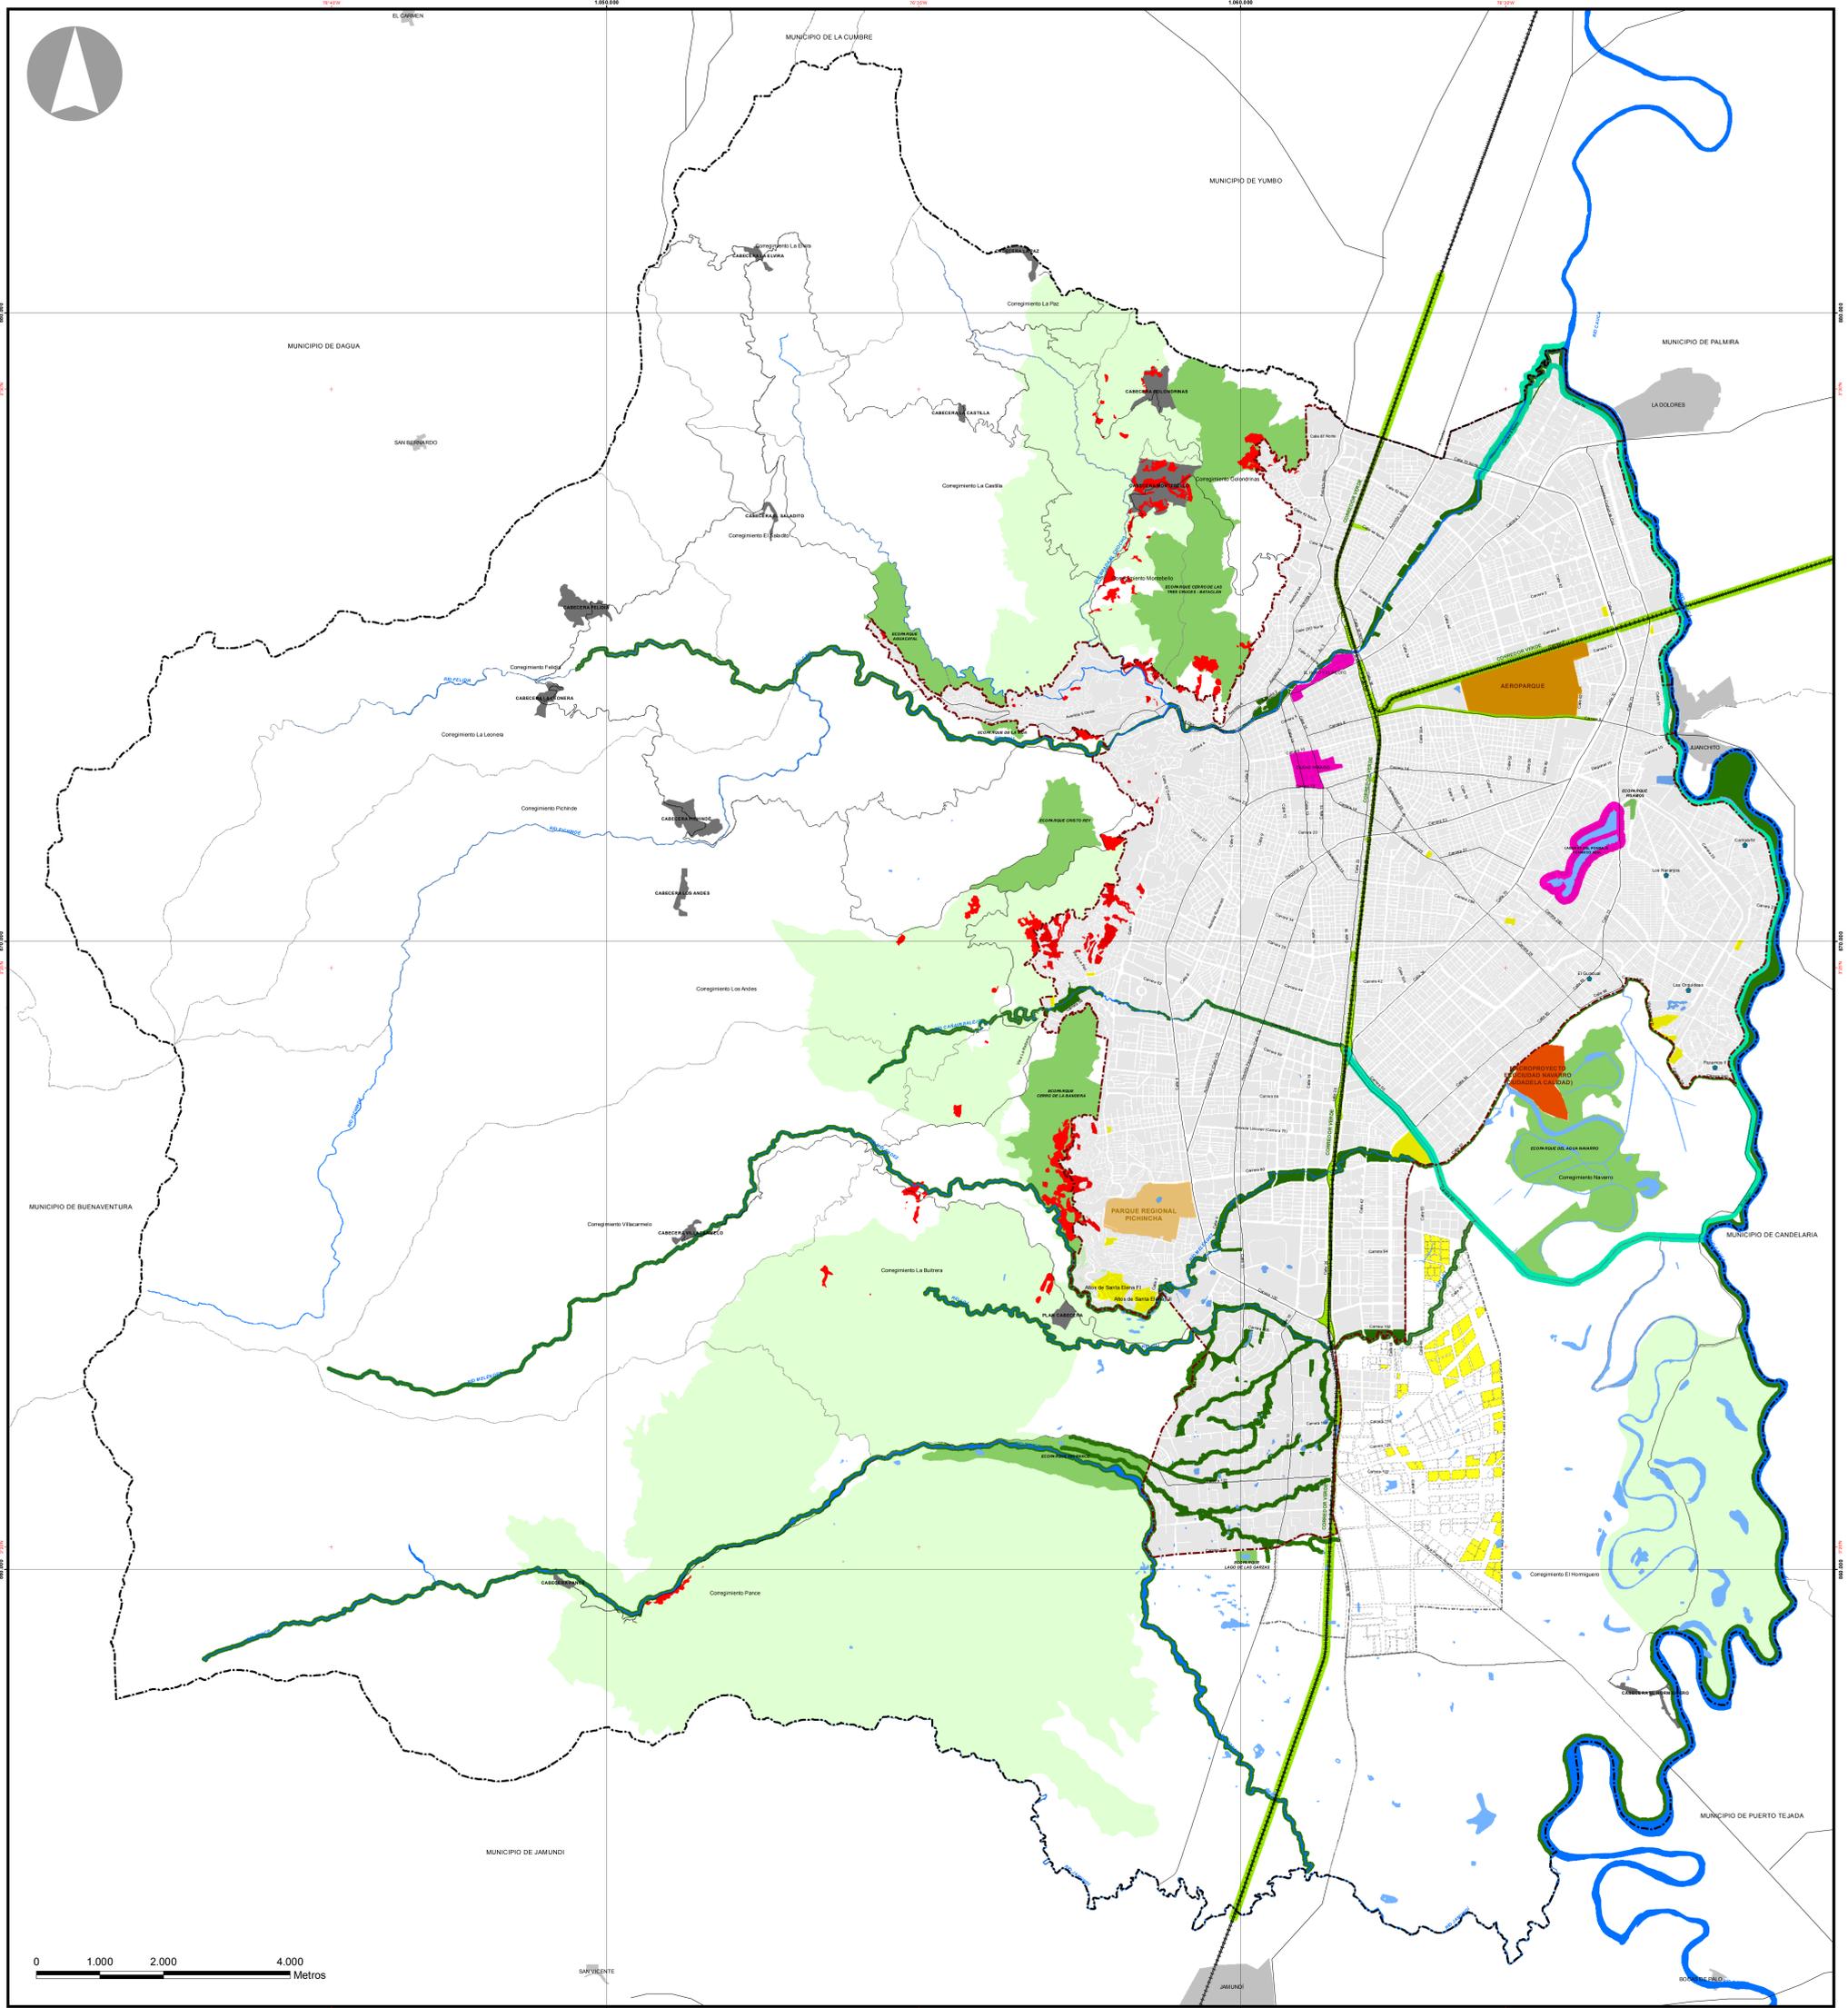

LEYENDA <ul style="list-style-type: none"> PLAN JARRILLÓN DE CALI REUBICACIÓN DE VIVIENDAS DE ZONAS DE RIESGO NO MITIGABLE POR MOVIMIENTOS EN MASA ÁREAS POTENCIALES PARA DECLARATORIA DE ÁREAS PROTEGIDAS MUNICIPALES (SMAP) MACROPROYECTO ECOCIUDAD NAVARRO (CIUDADELA CALIDAD) CORREDORES AMBIENTALES ECOPARQUES POZOS DE ABASTECIMIENTO DE AGUA A LA RED URBANA EN SITUACIONES DE EMERGENCIA Y CATASTROFE 	<ul style="list-style-type: none"> CORREDOR VERDE AEROPARQUE MARCO FIDEL SUAREZ PARQUE REGIONAL PICHINCHA PROGRAMA DE RENOVACION URBANA ÁREAS CON PRIORIDAD DE VIVIENDA DE INTERÉS SOCIAL Y PRIORITARIO 	CONVENCIONES <ul style="list-style-type: none"> PERIMETRO MUNICIPAL PERIMETRO URBANO MUNICIPIOS VECINOS PERIMETRO CORREGIMIENTOS CABECERAS DE CORREGIMIENTOS MANZANAS RIO HUMEDALES VÍAS URBANAS PRINCIPALES VÍA FERREA 	FUENTES: Base Cartográfica: 1. DEPARTAMENTO ADMINISTRATIVO DE PLANEACION MUNICIPAL (DAPM - 2014). 2. CORPORACION AUTONOMA REGIONAL DEL VALLE DEL CAUCA (CORVA) - Humedales 2013. Información Temática: 1. DEPARTAMENTO ADMINISTRATIVO DE PLANEACION MUNICIPAL (DAPM) - 2014. REVISIÓN Y AJUSTE DEL POT	NOTA: LA UBICACION DE LOS PROGRAMAS Y PROYECTOS DOTACIONALES ESTRUCTURALES SE ENCUENTRAN EN LAS FICHAS DE PROYECTOS QUE CORRESPONDEN AL ANEXO 9 DEL DOCUMENTO DE ACUERDO. TODO TRAZADO FUERA DEL PERIMETRO MUNICIPAL ES INDICATIVO.	DATOS INFORMACION ESPACIAL SISTEMA DE COORDENADAS CARTESIANO DE CALI PROYECCION: TRANSVERSA MERCATOR ELIPSOIDE: SRS 7830 DATUM: MAGNA ORIENTE SANTIAGO DE CALI COORDENADAS PLANAS CARTESIANAS CON ORIGEN: LATITUD: 02°10.775' NORTE LONGITUD: 76°11.425' OESTE FALSO NORTE: 872.26639 M. FALSO OESTE: 1.981.966.180 M. PLANO DE PROYECCION: 1.000 M.
--	--	---	---	--	---