


PLANTA GENERAL

ESC: 1:200


UNIDAD RESIDENCIAL
CUATRO VIENTOS

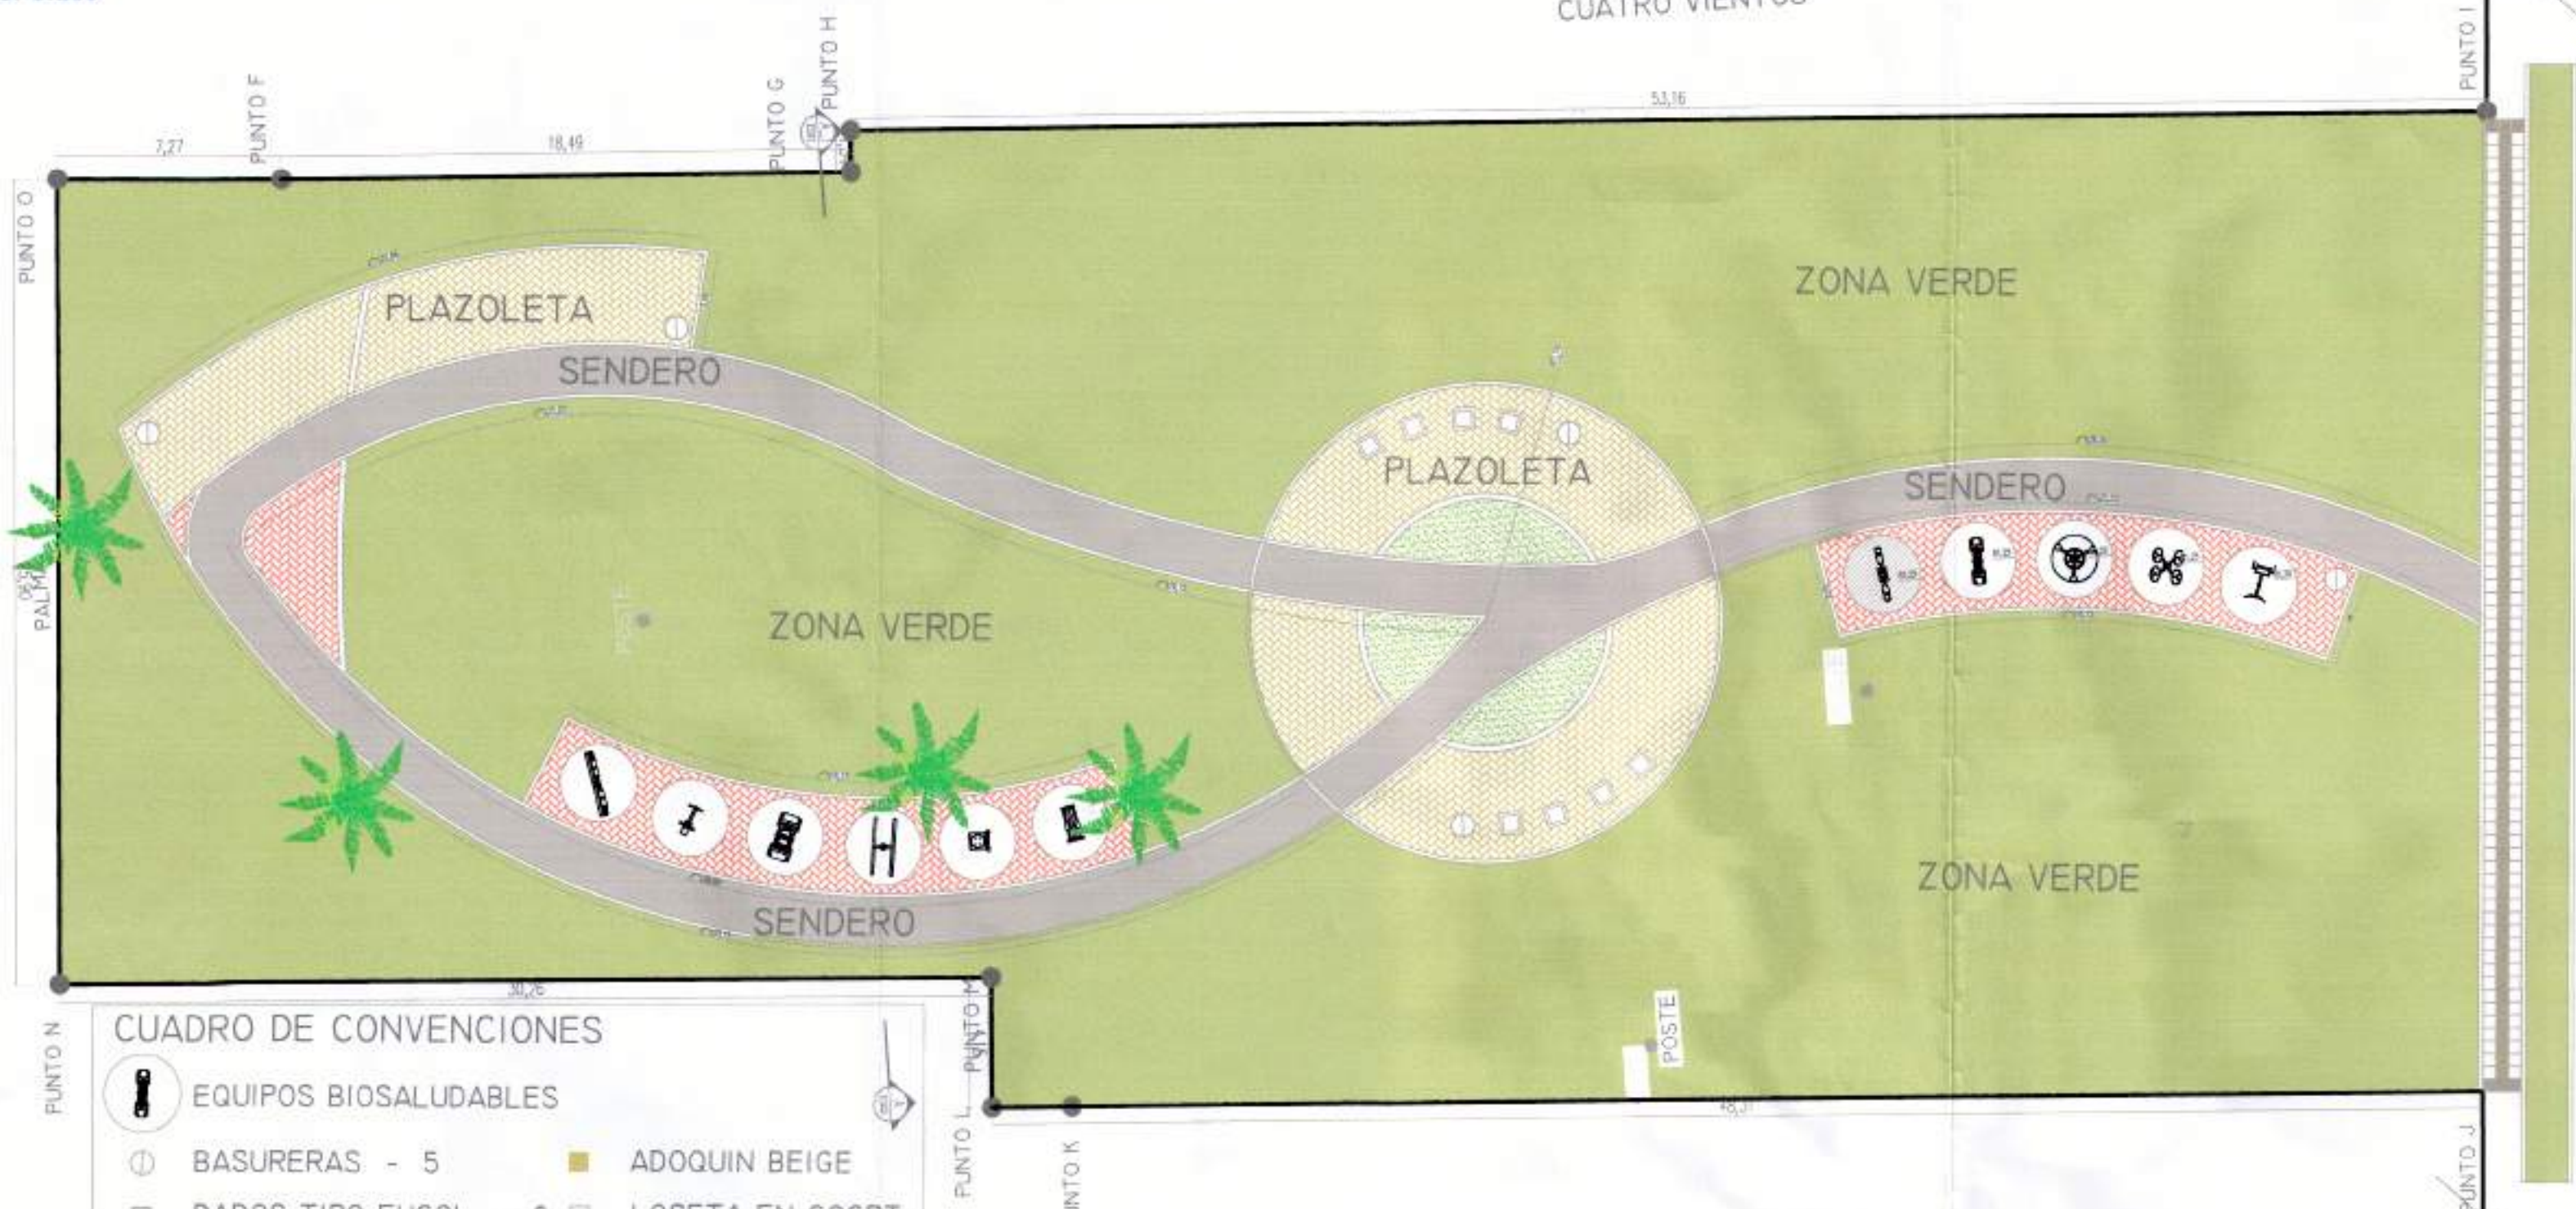

DETALLE CONSTRUCTIVO A-A1


ESC: 1:50

MUNICIPIO DE SANTIAGO DE CALI
DEPARTAMENTO ADMINISTRATIVO DE
PLANEACION MUNICIPAL
SUBDIRECCION DE ORDENAMIENTO URBANISTICO
Licencia de Intervencion
y Ocupacion Espacio Publico M32-3-10-SEPDU-005
Fecha: DIA 27 MES 04 AÑO 17
Firma: *Manuel Trujillo*

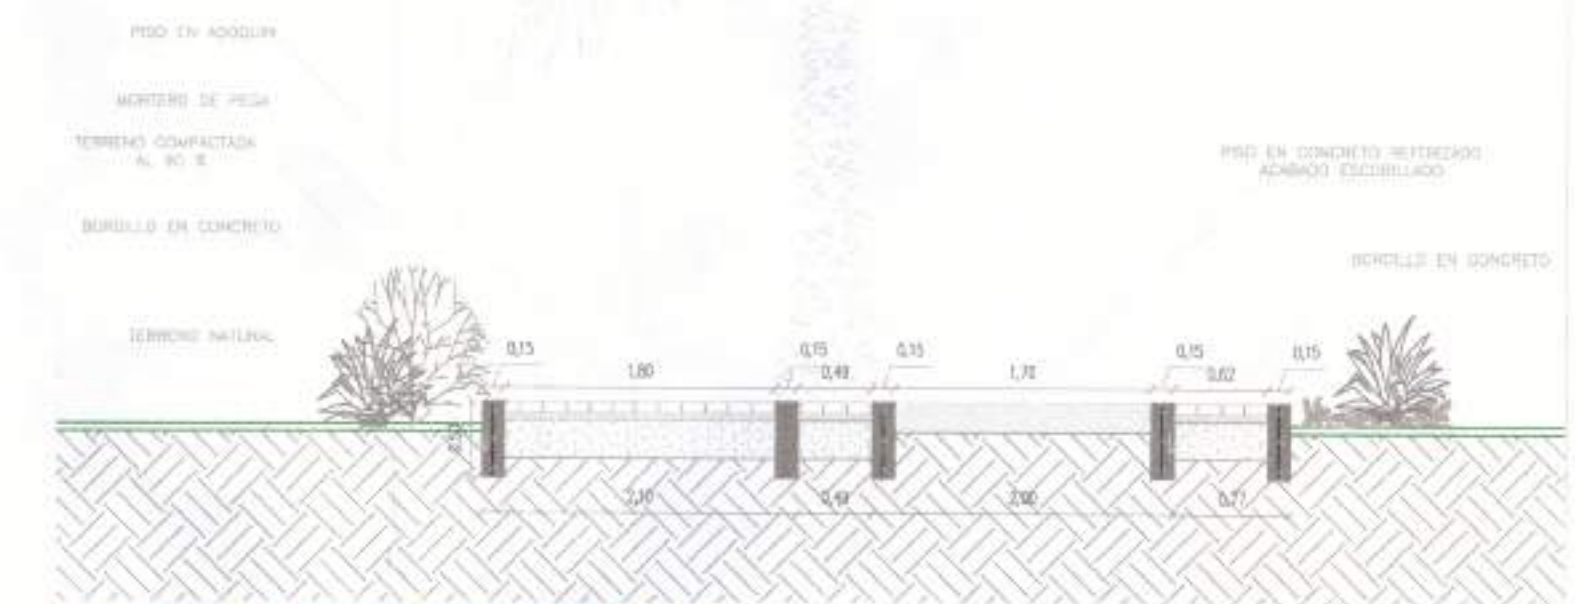


DETALLE CONSTRUCTIVO A-A1

ESC: 1:50

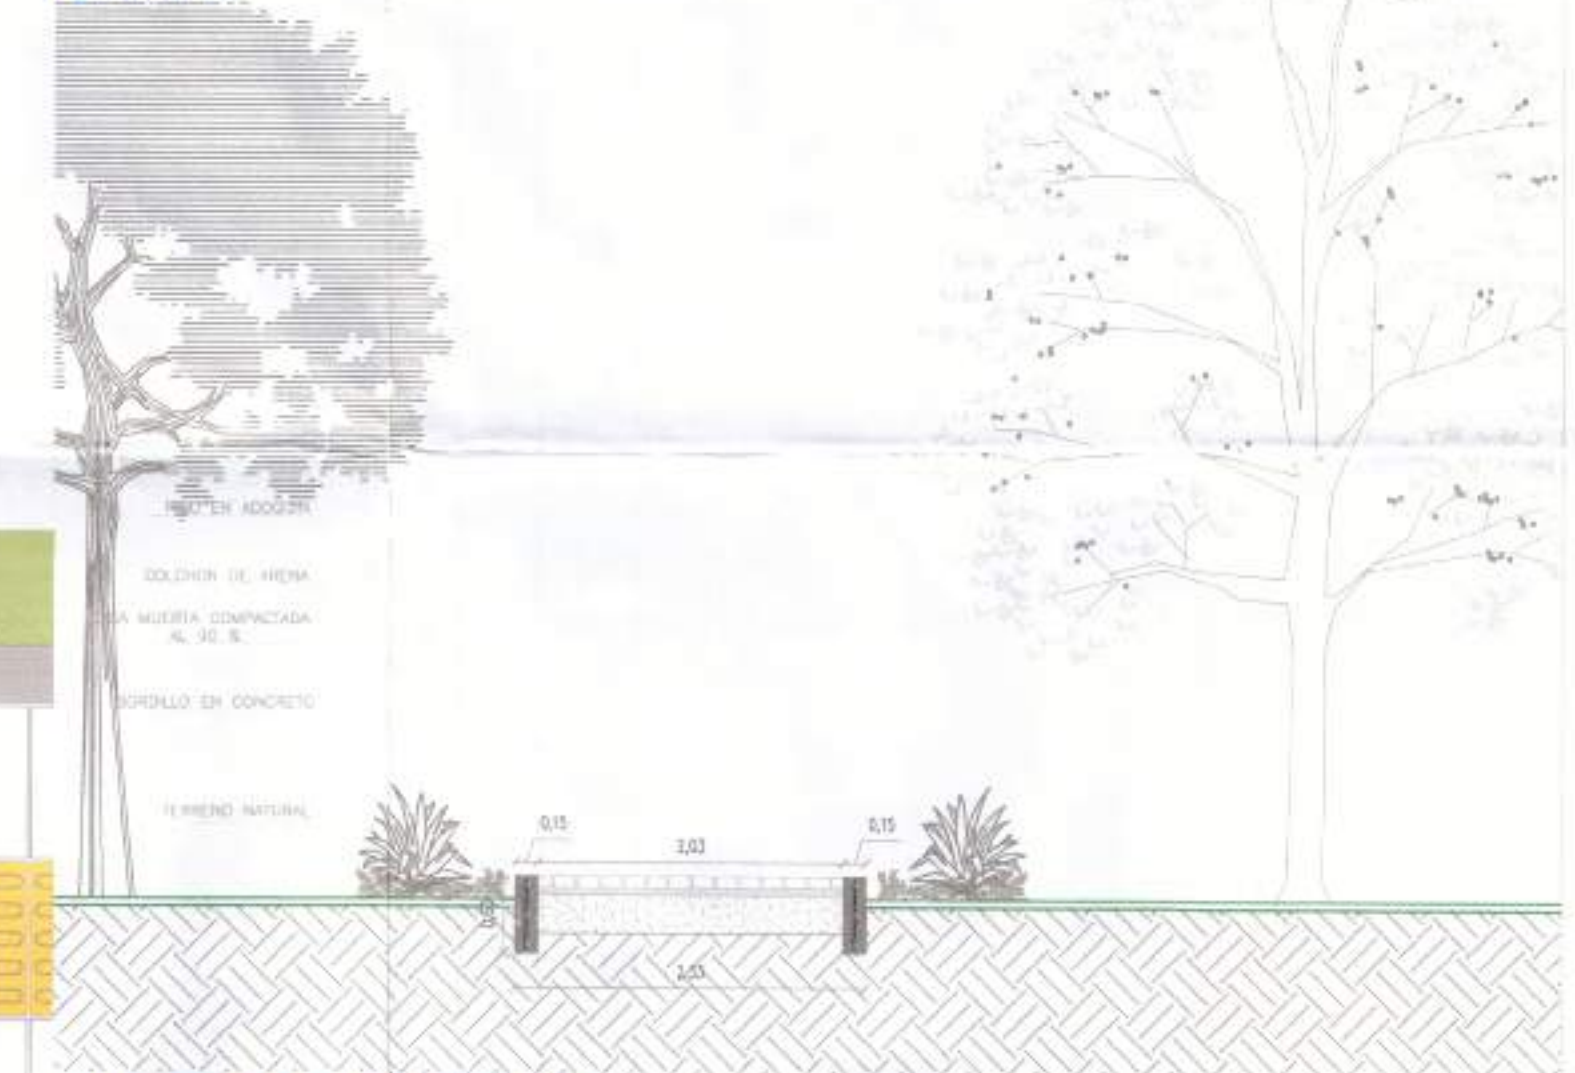


SECCION TRANSVERSAL A-A1

ESC: 1:100

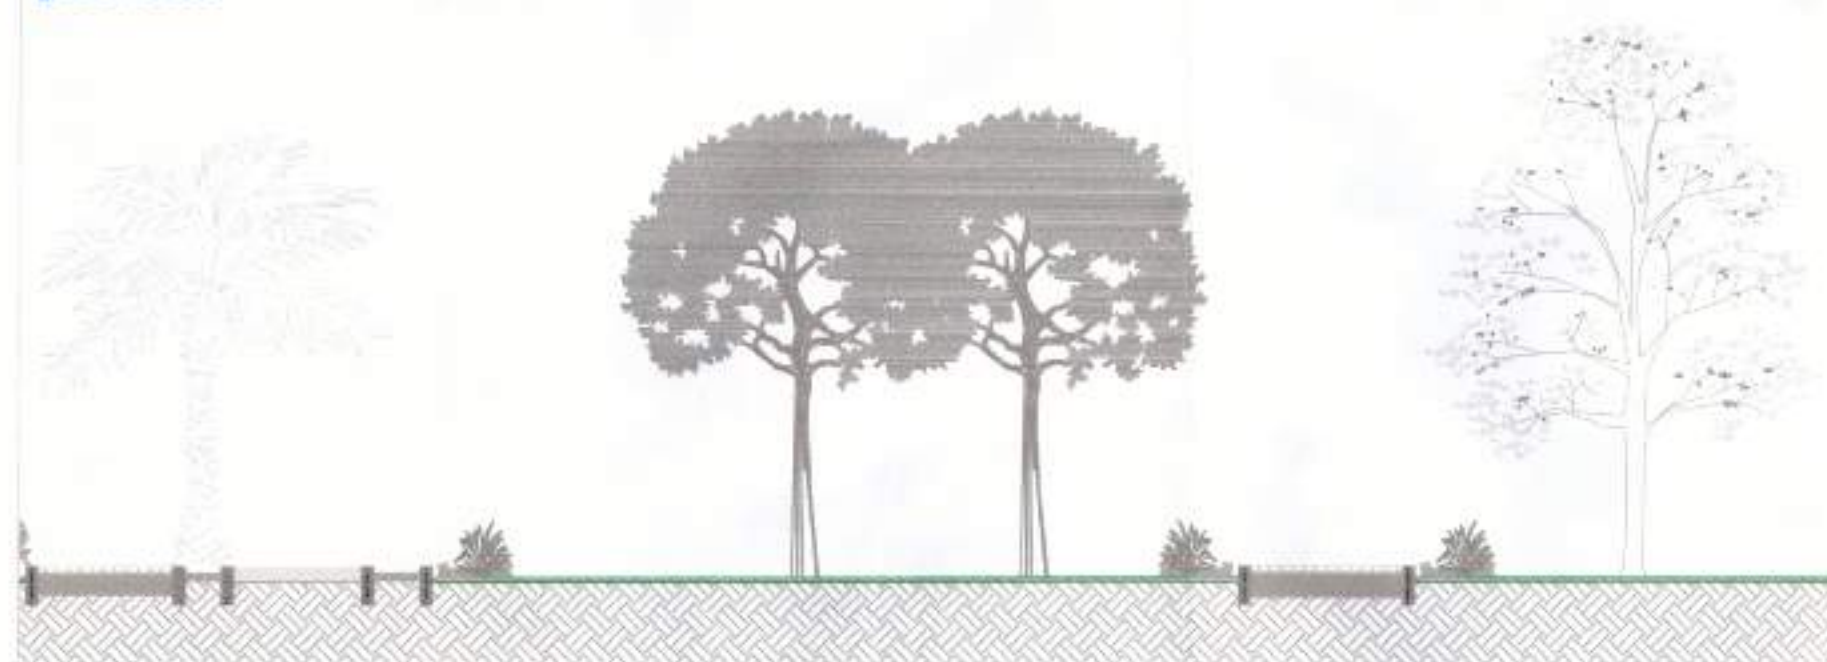

DETALLE ANDEN LOSETA RECTANGULAR TACTIL Y ALERTA

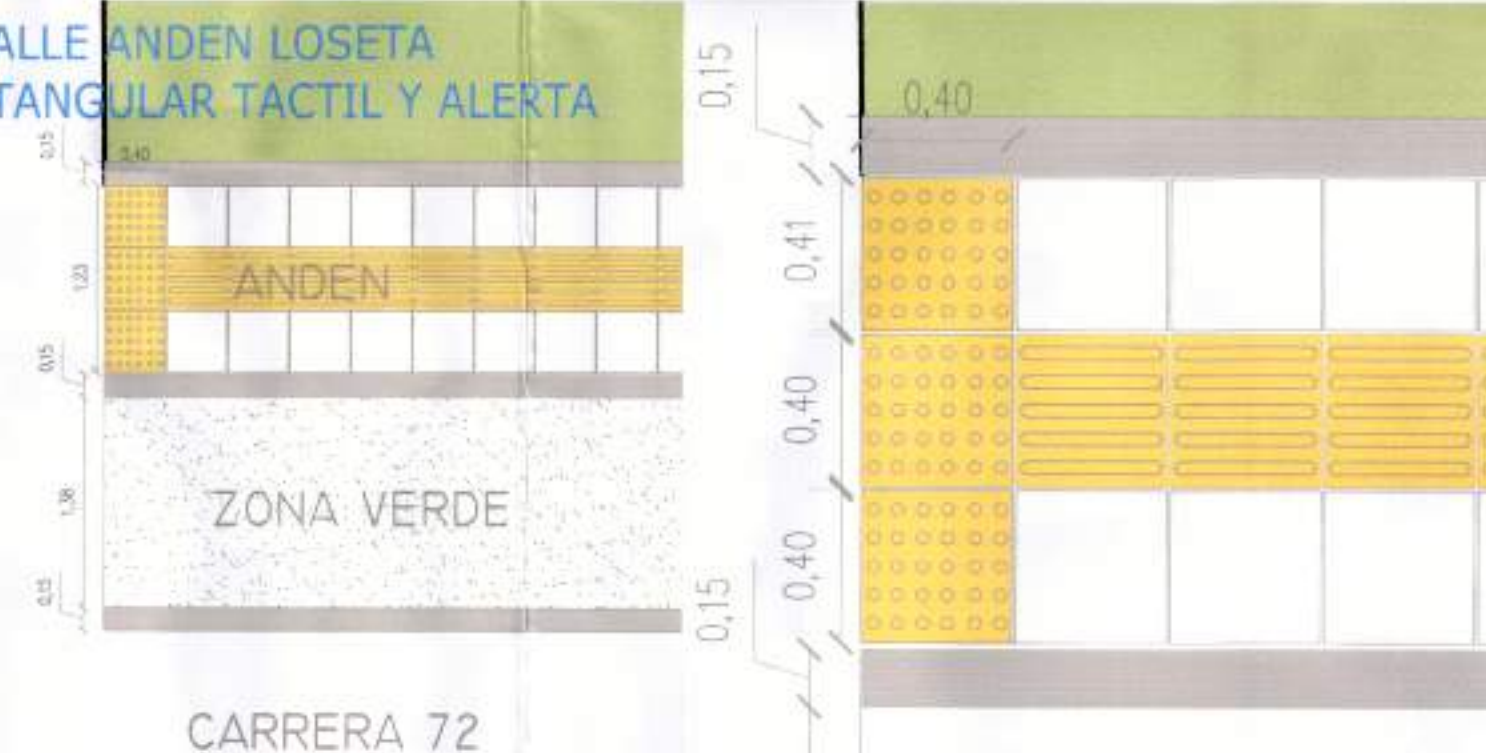

CARRERA 72

CUADRO GENERAL DE COORDENADAS LOTE

PUNTO	NORTE	ESTE	DISTANCIA
N	104034.084	1100765.901	25.90
O	10432.193	110791.732	7.29
F	104024.95	110791.12	18.91
G	104006.501	110789.853	1.33
H	104006.404	110091.19	53.17
I	103953.404	110787.65	31.40
J	103955.83	110756.35	45.86
K	104001.595	110759.382	2.59
L	104004.187	110759.553	4.14
M	104003.905	110763.69	8.98
N	104034.084	1100765.901	30.28

AREA: 2525.19 M2

DELTA 5	104082.342	1100847.153
DELTA 7	103948.041	110831.716
DELTA 10	103953.463	110773.783
DELTA 11	104019.892	110777.768

CUADRO DE AREA ZONA VERDE

Nº	AREA	M2	%
1	AREA TOTAL LOTE	2525.19	1.00
2	ZONAS BLANDAS	1996.74	0.80
3	ZONAS DURAS	529.45	0.20

LA ADECUACIÓN DE LA ZONA VERDE DE CESION UBICADO EN LA CARRERA 72 CON CALLE 13 A COMPRENDE UN ÁREA DE ZONA BLANDAS DE VERDE DE 1996.74 M2 MAS 529.45M2 DE ZONAS DURAS, PARA UN TOTAL DE 2525.19M2. ESTA ZONA VERDE TIENE FRENTE A LA CARRERA 72


EL PARQUE SERA UNA ZONA VERDE DE RECREACIÓN PASIVA, DADAS LAS CONDICIONES DE LOCALIZACIÓN Y DE ENTORNO, SU COBERTURA ES DE ÁMBITO LOCAL Y SU ESCALA ES BARRIAL.

EL PARQUE CONSTA DE SENDEROS QUE PERMITEN RECORRER TODO EL PARQUE Y DE 2 PLAZOLETAS CON TEXTURAS DIFERENTES, UNA ZONA DE MENOR TAMAÑO CON MÁQUINAS BIOSALUDABLES.

TODO EL PROYECTO CUENTA ADÉMÁS CON LA DOTACIÓN DE CINCO (5) CESTOS PARA LA BASURA, OCHO (8) BANCAS EN CONCRETO TIPO DADO CONFORME A LAS ESPECIFICACIONES REQUERIDAS PARA ELLA, ONCE (11) EQUIPOS BIOSALUDABLES, LUMINARIAS UBICADAS EN TRES (3) POSTES DISTRIBUIDOS EN TODA EL ÁREA DE LA ZONA VERDE, SENDEROS Y ZONAS DURAS AL INTERIOR DE LA MISMA.

PLANTA LOCALIZACION

ESC: 1:1500

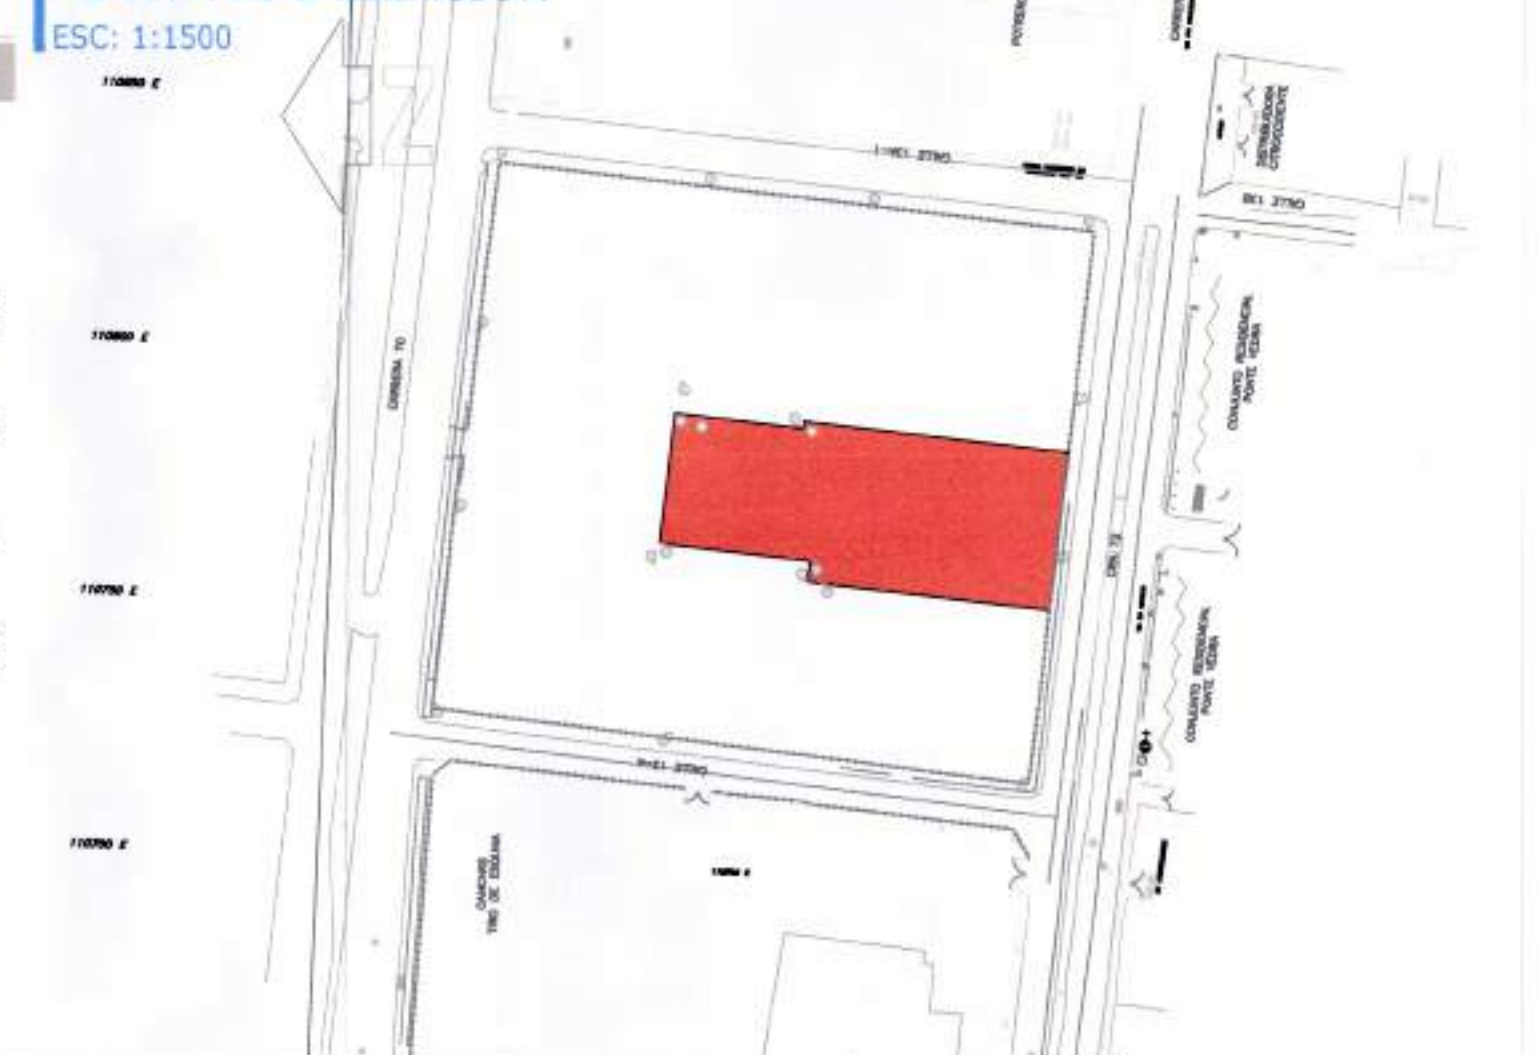

L&V
ARQUITECTURA
DISEÑO Y CONSTRUCCIÓN

ARQ. LUZ ELENA VEGA OSORIO
Nro. Matricula Profesional:
A36362015-1151937306
CEL: 3012306331 - 314849162
E-mail: lvanarquitectura@gmail.com

ARQ. JOAN SEBASTIAN LINARES ZULUAGA
Nro. Matricula Profesional:
A36362015-1144156669
PROYECTO
PARQUE BIOSALUDABLE
LOTE_ZONA_VERDE_A_CEDER

CONTIENE:
PLANTA_GENERAL_ESC_1:200
SECCION_TRANSV_ESC_1:100
DETALLE_CONST_ESC_1:50
PLANTA_LOC_ESC_1:1500
CUADRO AREAS


ESCALA: 1:200
REVISIÓN / MODIFICACIÓN:
A.
B.
C.

FECHA: 27_02_2017
PROPIETARIO:
INVERSIONES VELAR S.A


ARCHIVO:
PARQUE_BIO_ZONA_A_CEDER
CRA_70_CALLE_13A

CODIGO: P-1
NUMERO: PL-01


DETALLE EQUIPOS BIOSALUDABLES

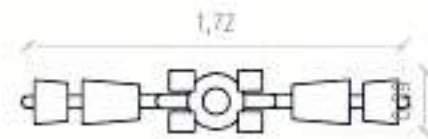


JALON REMO

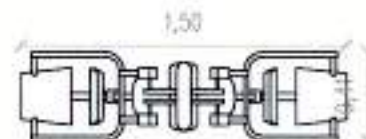


JALON REMO

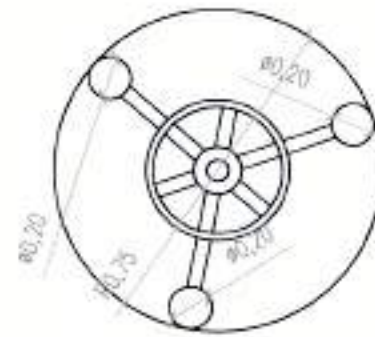


TWISTER 3 PERSONAS

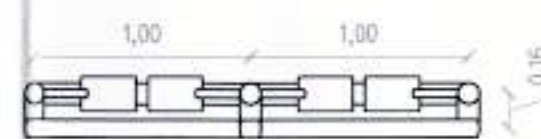


CAMINADOR AEREO

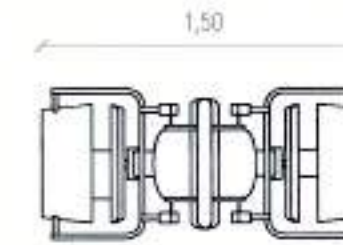


JALON REMO

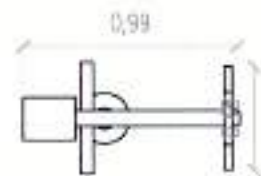


REMO SENTADO

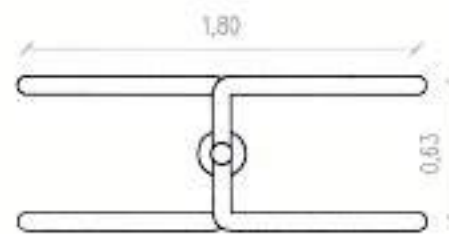


BARRAS PARALELAS

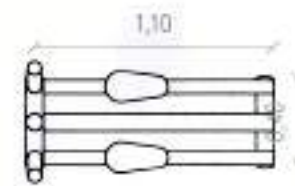


ELIPTICA

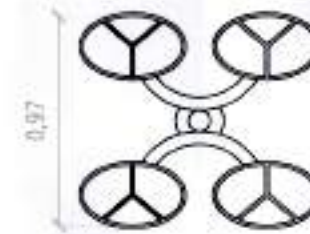

VOLANTES DOBLES

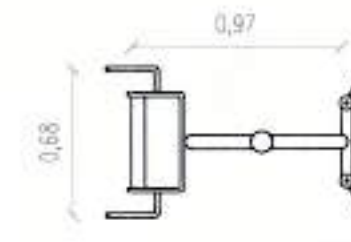



MASAJEADOR ESPALDA CINTURA

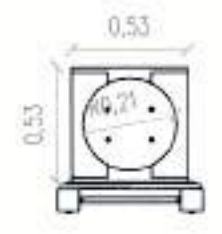

DISCO GIRATORIO

NOTA: LAS DIMENSIONES INDICADAS SON REFERENCIALES. SE DEBE VERIFICAR SEGUN LOS PROYECTOS DE LAS FUNDAS.



DETALLE CANASTA DE BASURA EN ACERO INOXIDABLE

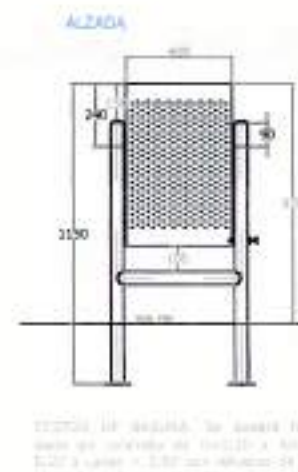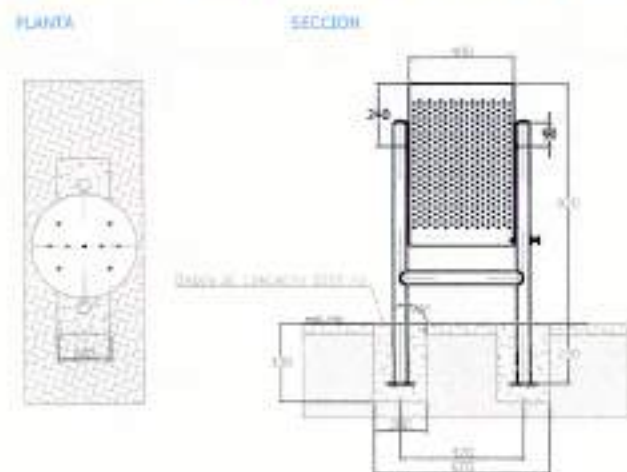

REGISTRO FOTOGRAFICO



DETALLE BANCA TIPO DADO EN CONCRETO

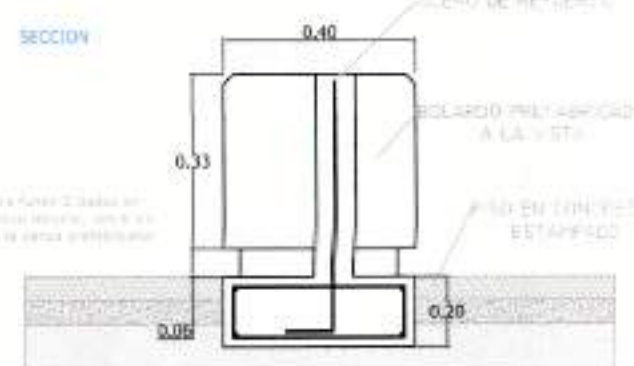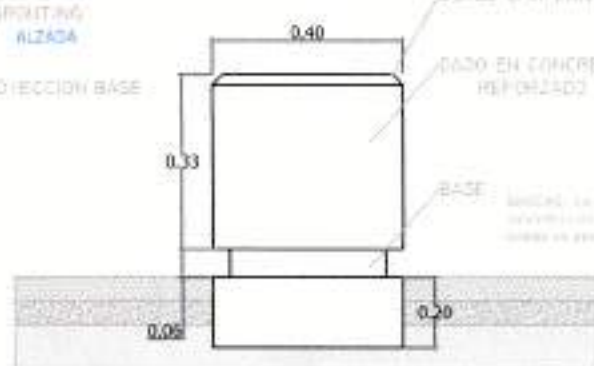

L & V
ARQUITECTURA
DISEÑO Y CONSTRUCCION

ARQ. LUZ ELENA VEGA OSORIO
Nro. Matricula Profesional:
A36362015-1151937309
CEL: 3012305037 - 3148429162
E-mail: lyvarquitectura@gmail.com

ARQ. JOAN SEBASTIAN LINARES ZULUAGA
Nro. Matricula Profesional:
A36362015-1144156689
PROYECTO
PARQUE BIOSALUDABLE
LOTE_ZONA_VERDE_A_CEDER

CONTIENE:
DETALLES EQUIPOS BIOSALUDABLE
DETALLE CANASTA DE BASURA
DETALLE BANCA TIPO DADO
REGISTRO FOTOGRAFICO

ESCALA: 1:200

FECHA: 27_02_2017

REVISION / MODIFICACION:
A:
B:
C:

PROPIETARIO:
INVERSIONES VELAR S.A

ARCHIVO:
PARQUE_BIO_ZONA_A_CEDER
CRA_70_CALLE_13A

CODIGO: P-1

NUMERO: PL-02