



PLANTA GENERAL Esc. 1:500

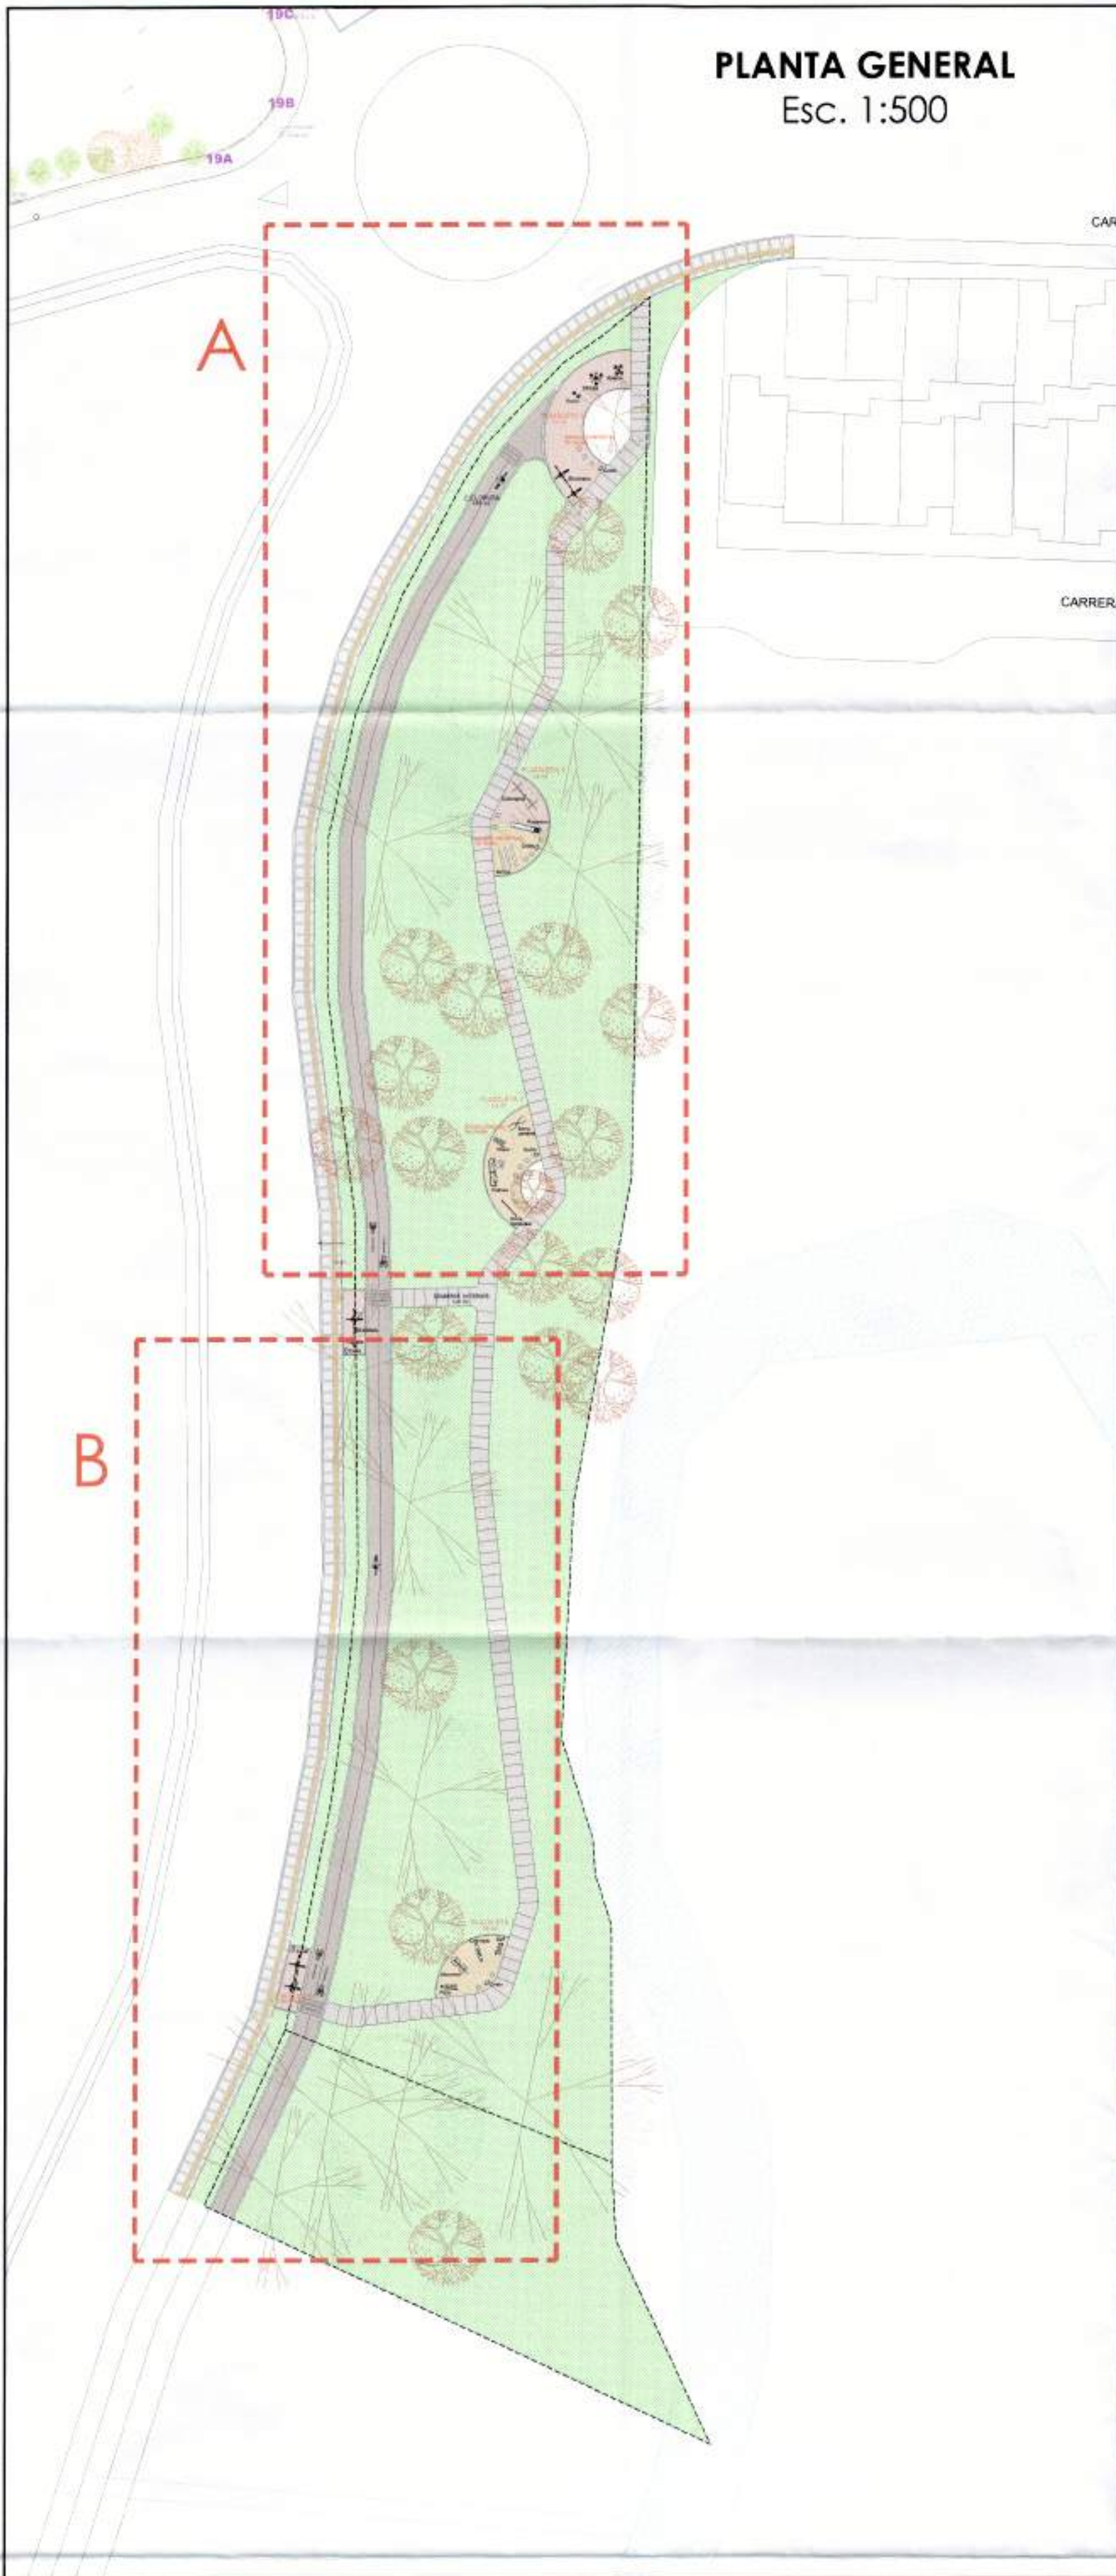

ANDEN TÍPICO Esc. 1:50


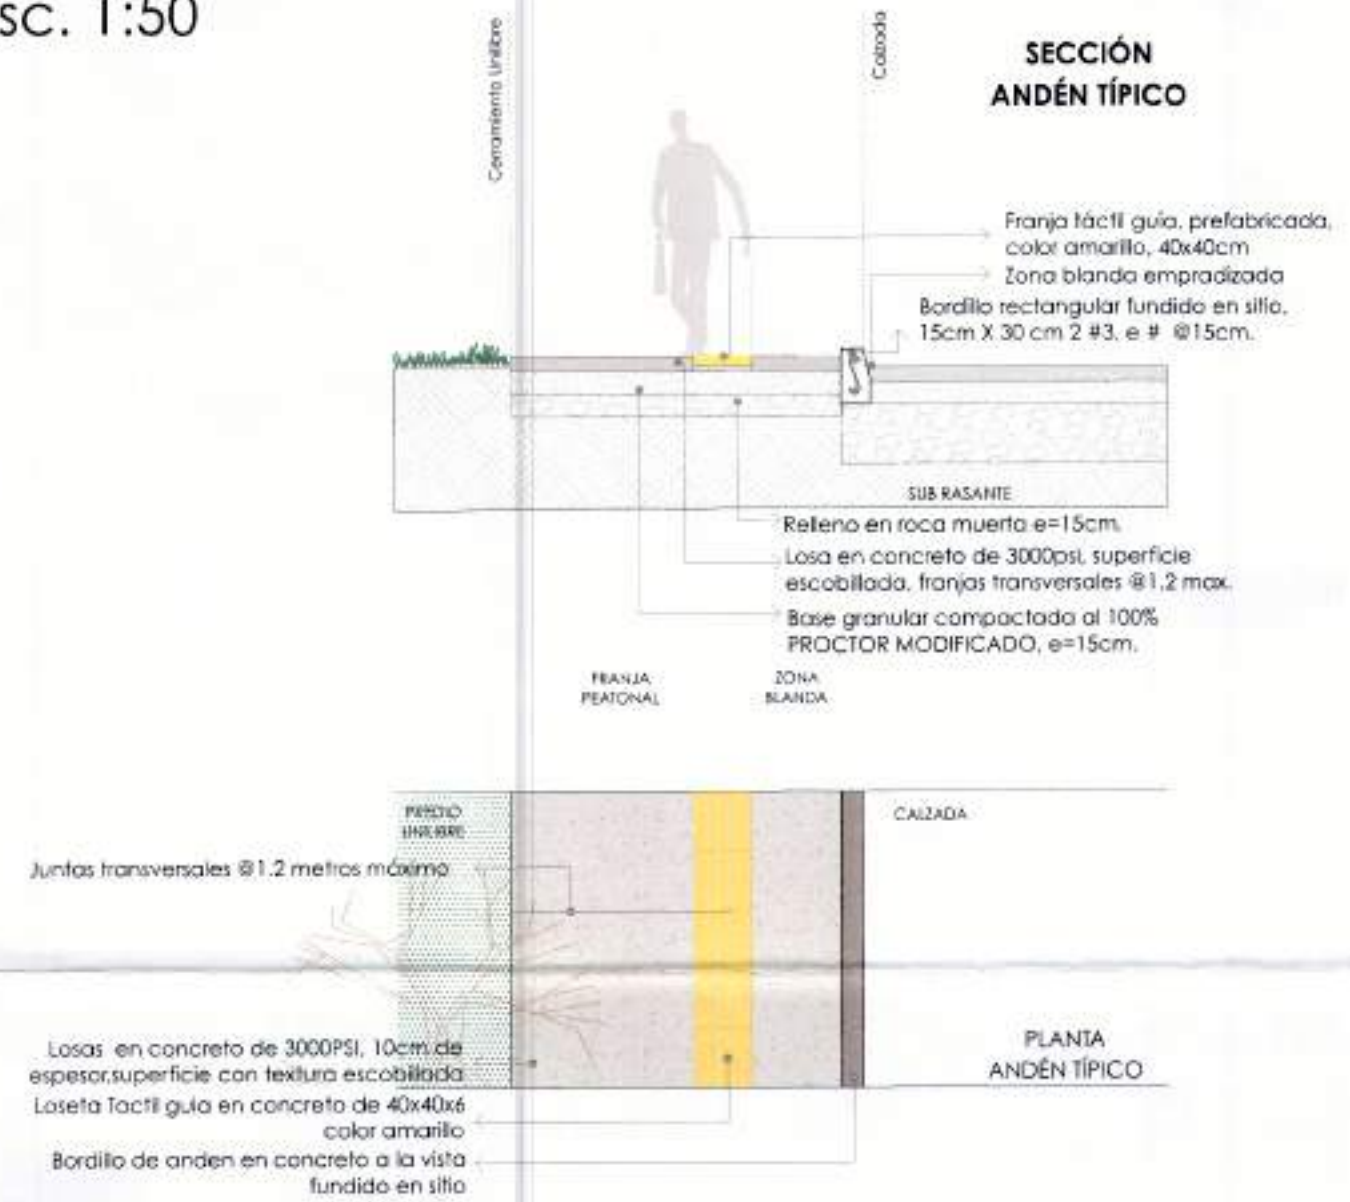


SECCIÓN CICLOVÍA BIDIRECCIONAL



CICLOVIA Esc. 1:50

BICICLETERO Esc. 1:50

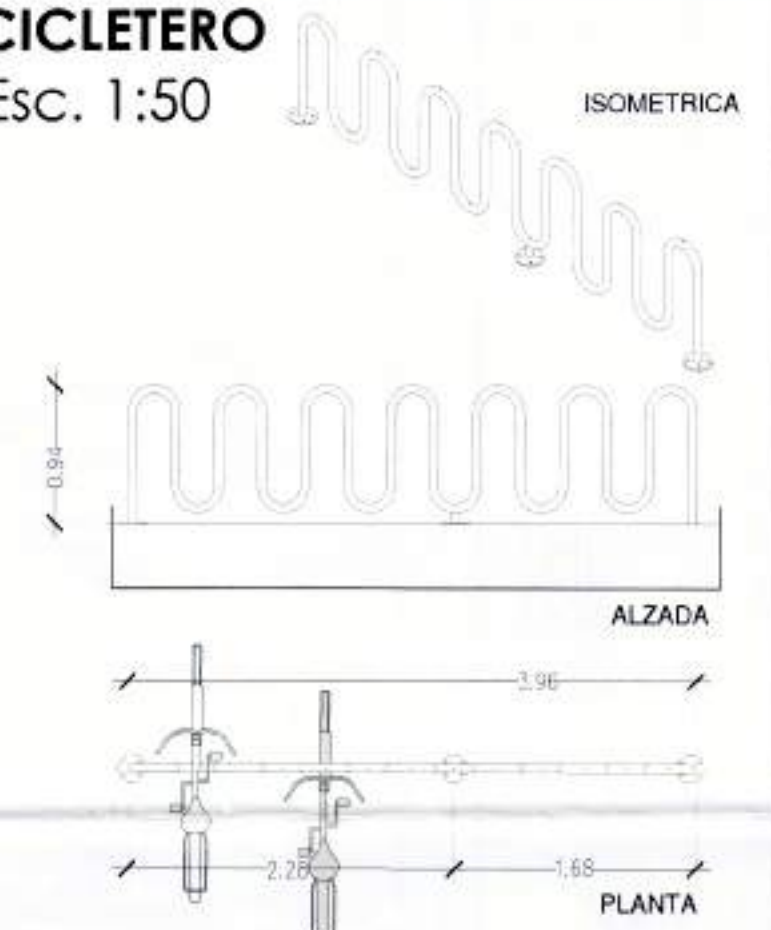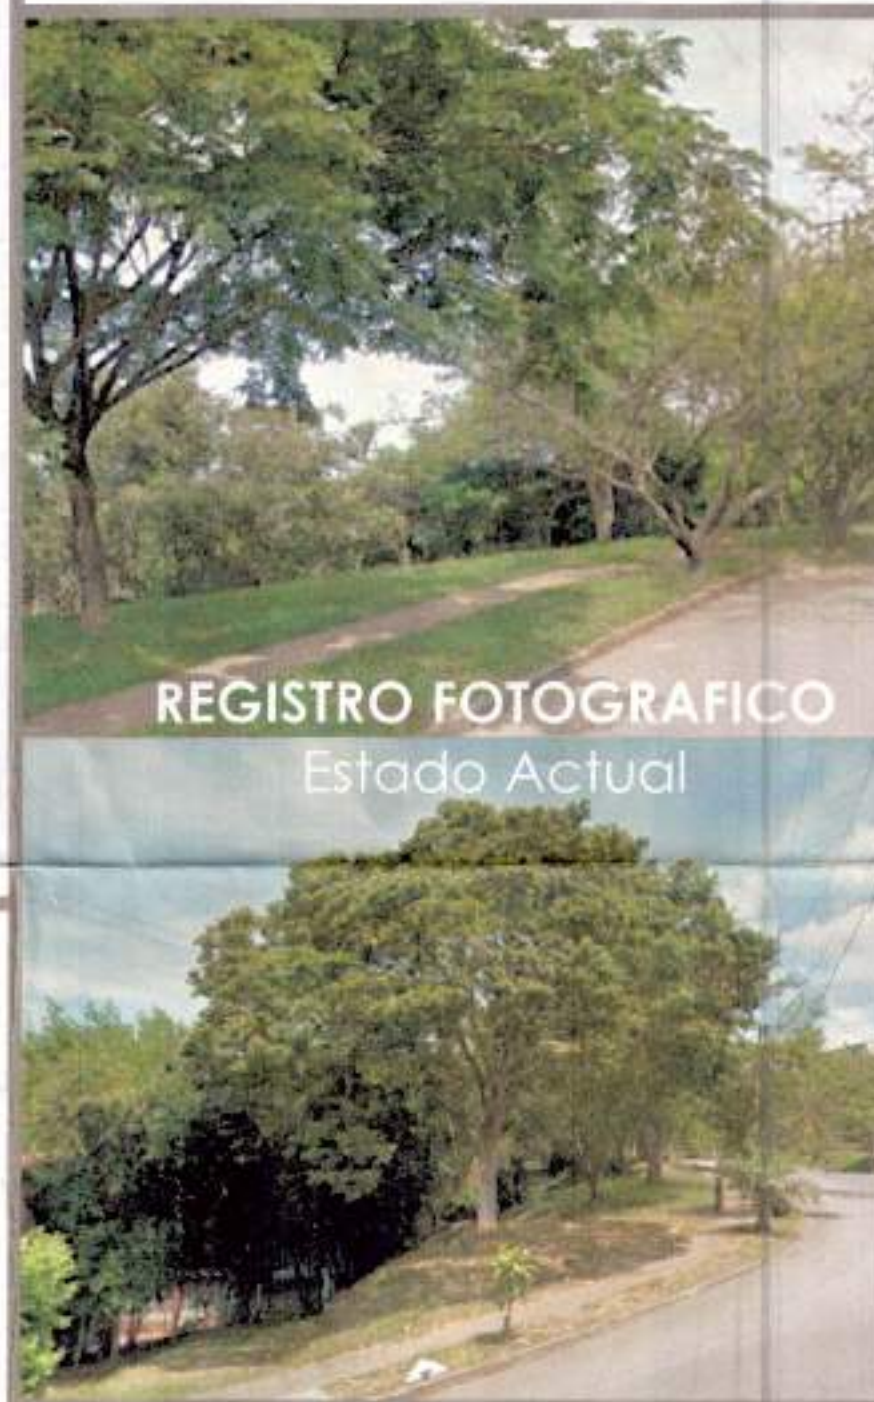


TOTAL ZONA DURA:	2879 m2
Andén perimetral	564 m2
Senderos internos	431 m2
Plazoletas	205 m2
Cicloruta	495 m2
Biosaludables	11
Cestos de basura	6 und.
Bancas en concreto	13 und.
Bicicleteros	3 und.
Juegos infantiles	3 und.


LICENCIA DE INTERVENCIÓN Y OCUPACIÓN DE ESPACIO PÚBLICO	
PROYECTO: ADECUACIÓN ZONA VERDE ALTOS DEL MADRIGAL	
DIRECCIÓN: CALLE 3 CON CARRERA 98	
FECHA: FEBRERO 27- 2018	ESCALA: INDICADA
DISEÑO PARA CURSAR LICENCIA DE INTERVENCIÓN Y OCUPACIÓN DE ESPACIO PÚBLICO	
ARCHIVO: ALTOSMADRIGAL.DWG	01

PLANTA ZONA A Esc. 1:250


MUNICIPIO DE SWITZERLAND
DEPARTAMENTO ADMINISTRATIVO DE
PLANEACIÓN MUNICIPAL
SUBDIRECCIÓN DE ORDENAMIENTO URBANÍSTICO
Licencia de Intervención y
Ocupación Espacio Público 4132.030.7.5-Depou 105
Fecha DIA 20 MES 03 AÑO 2017
Firma *M. W.*

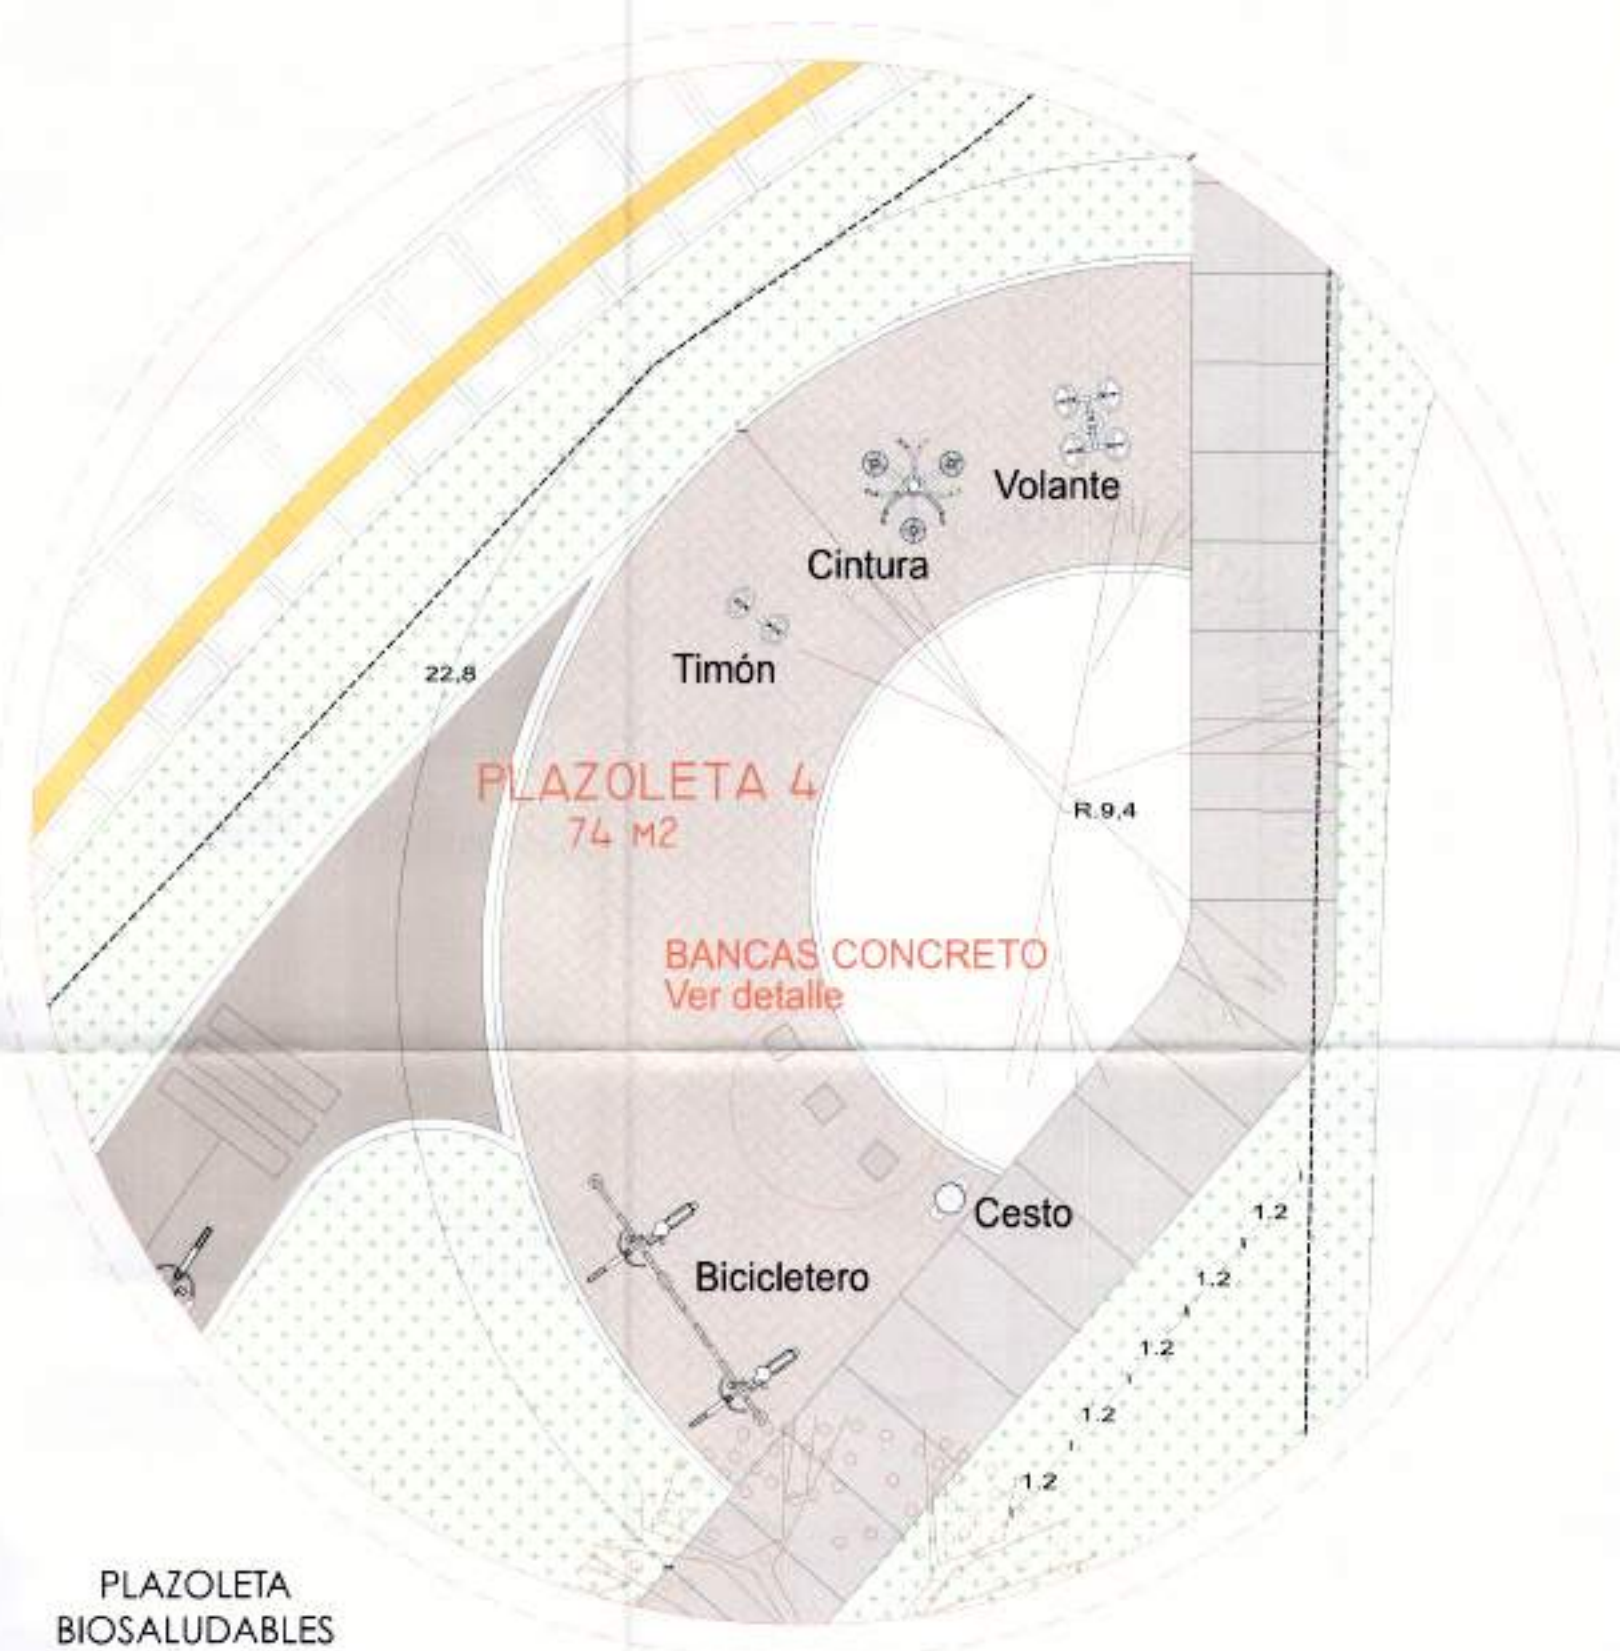

PLAZOLETA
BIOSALUDABLES
CALENTAMIENTO
Esc. 1_100

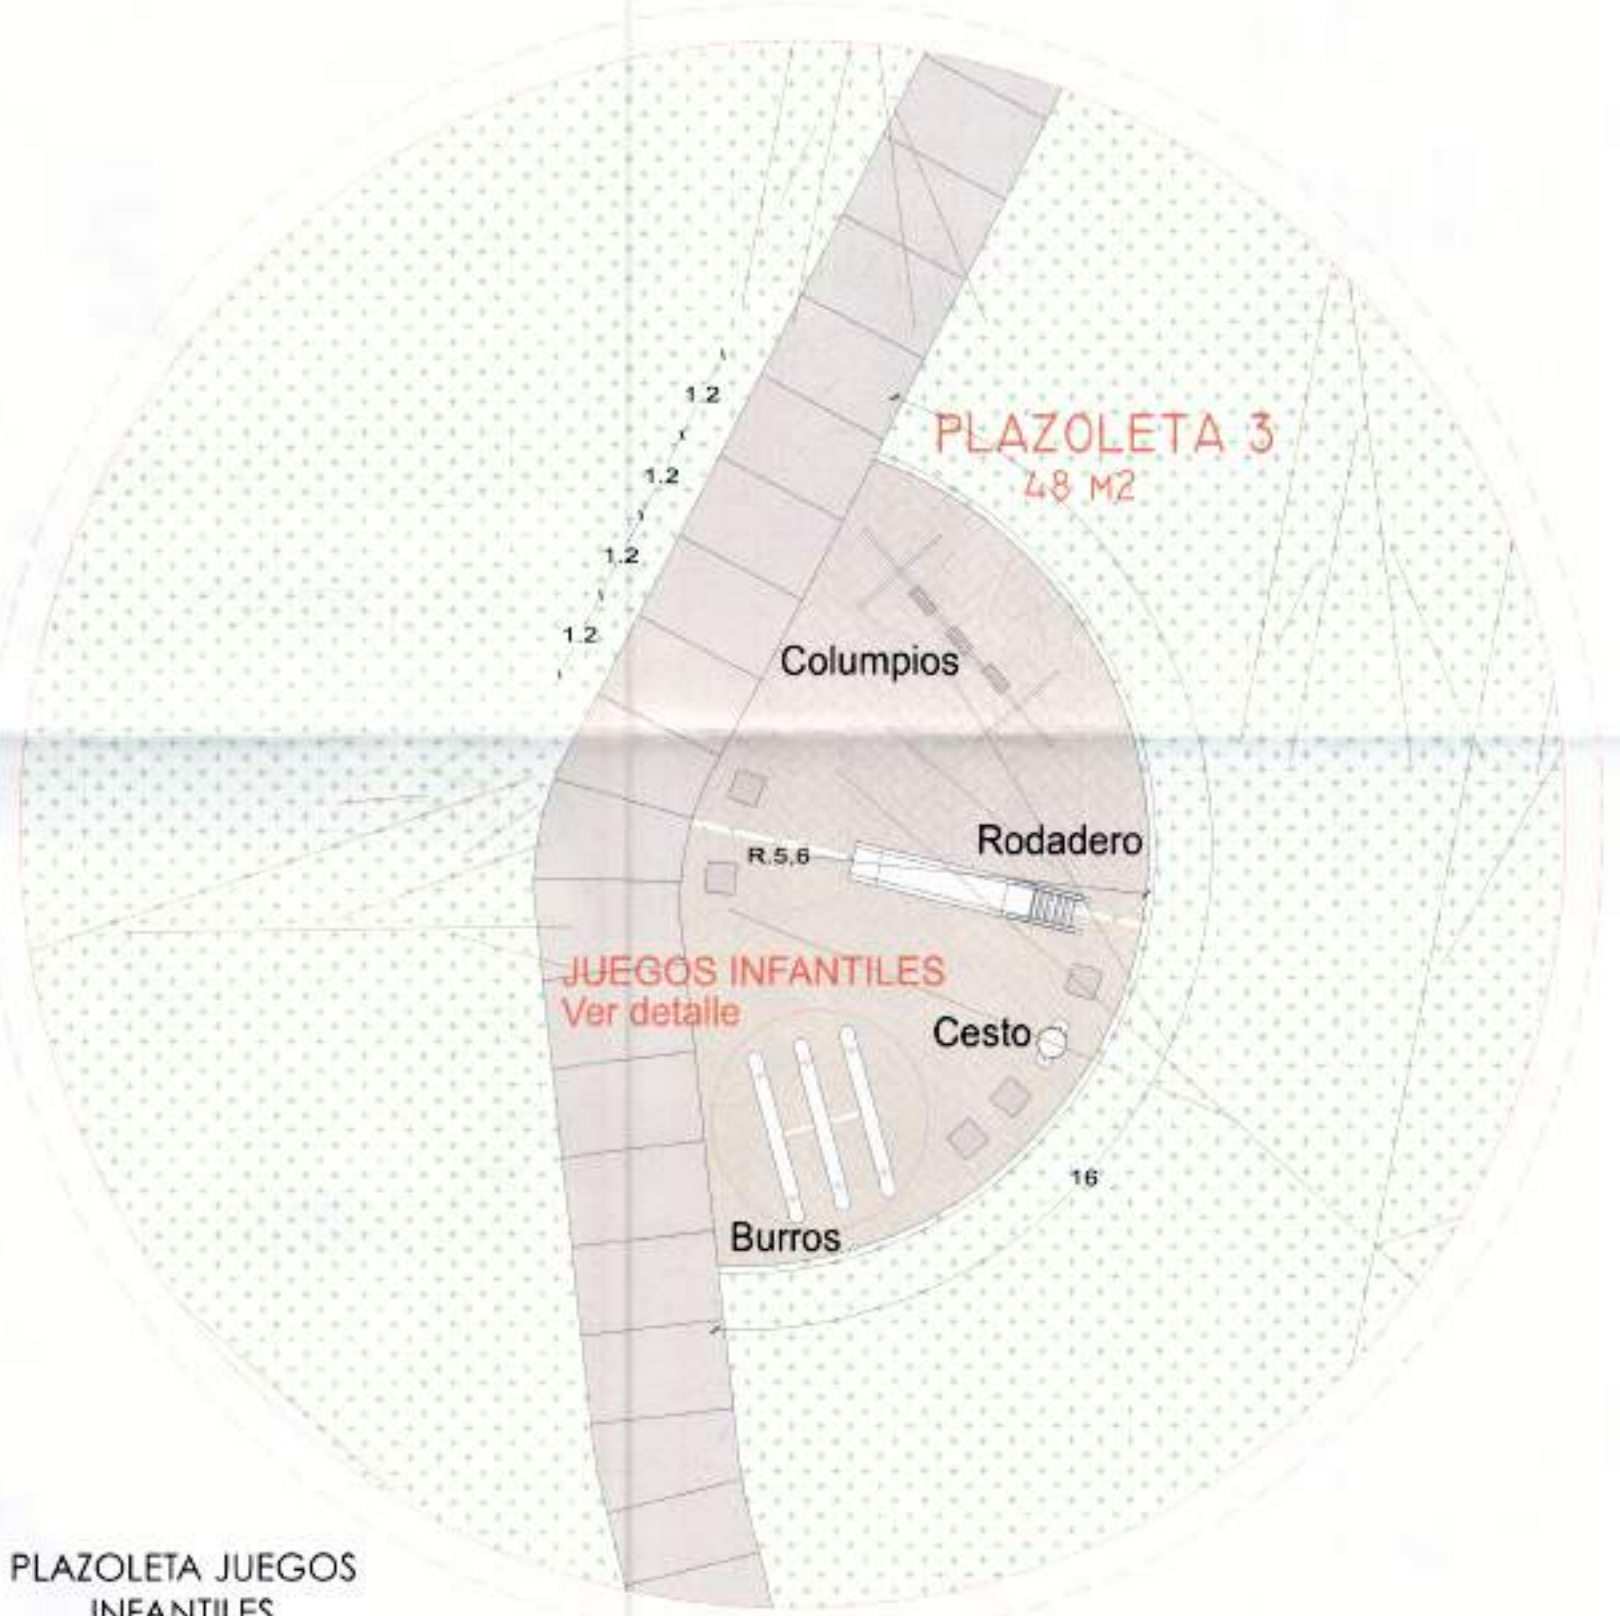

PLAZOLETA JUEGOS
INFANTILES
Esc. 1_100

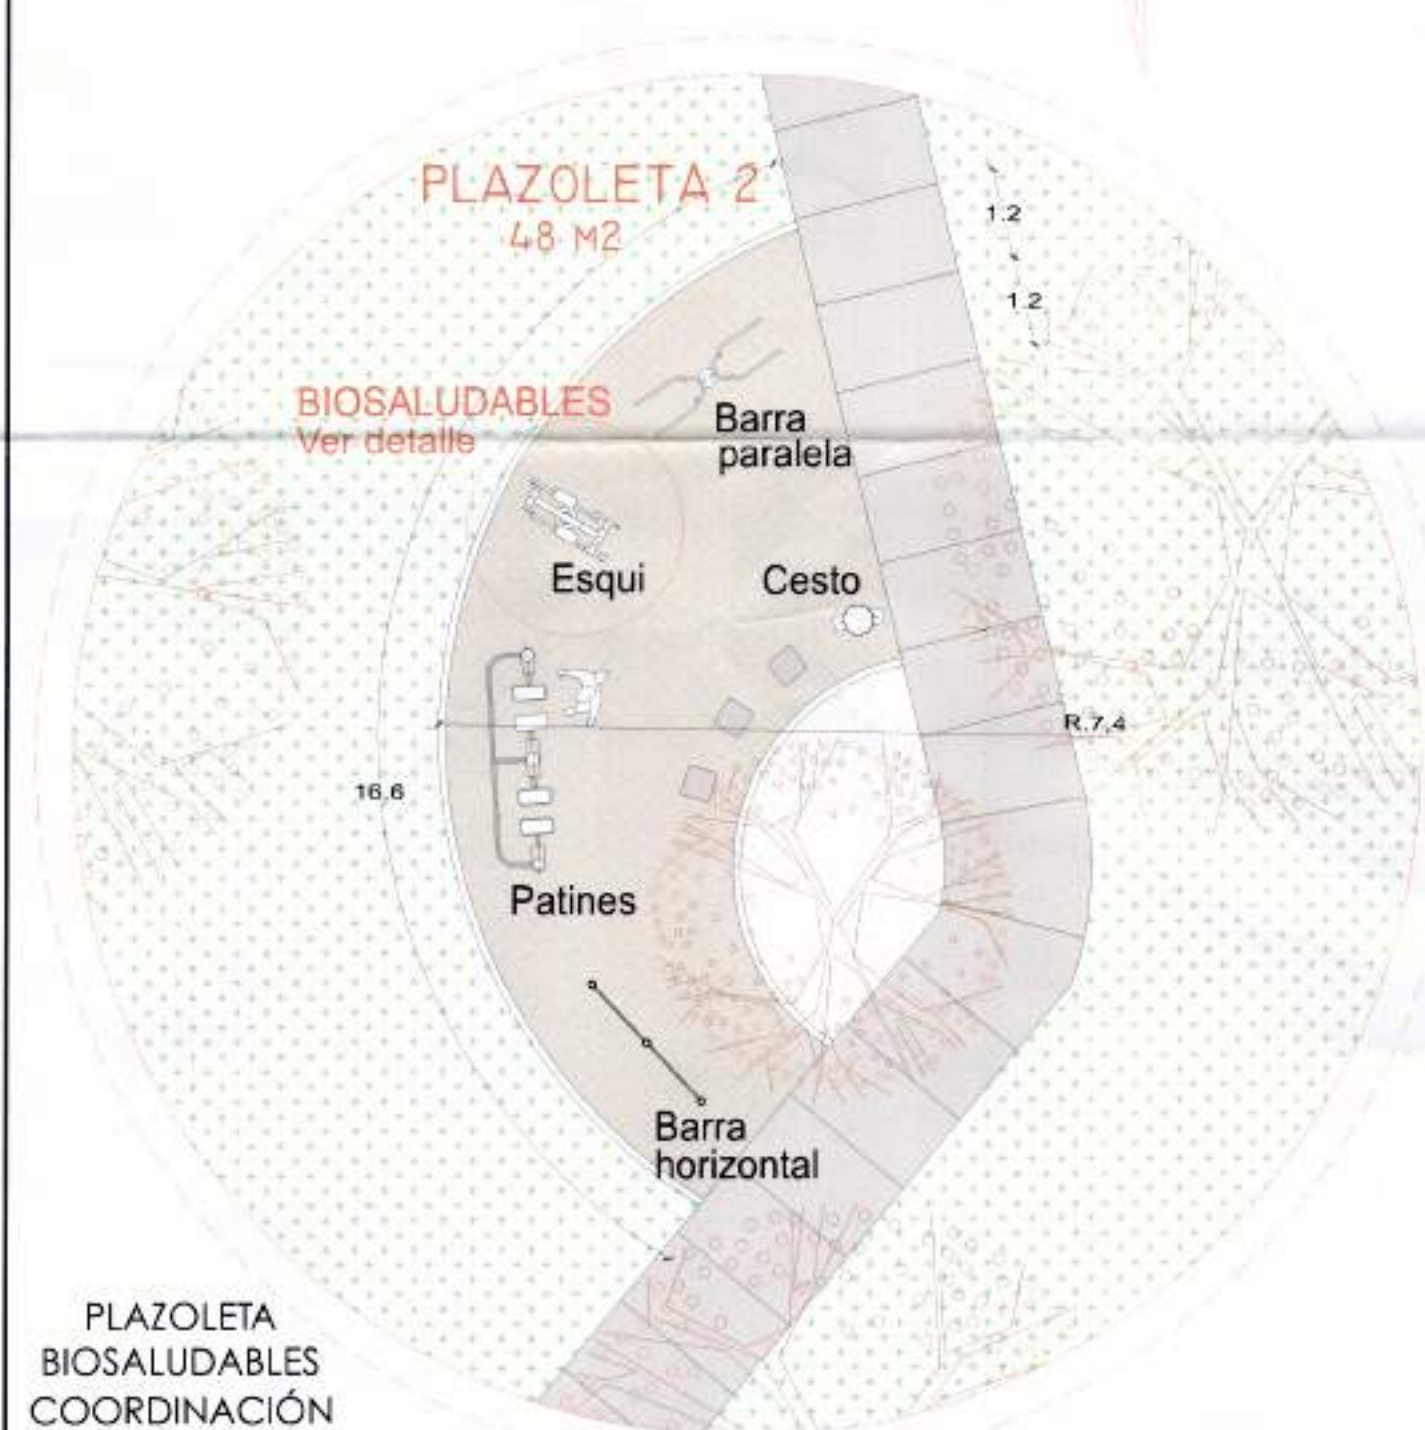



PLAZOLETA
BIOSALUDABLES
COORDINACIÓN
Esc. 1_100




PLAZOLETA
BIOSALUDABLES
EJERCICIOS
Esc. 1_100

LICENCIA DE INTERVENCIÓN Y OCUPACIÓN DEL ESPACIO PÚBLICO	
PROYECTO ADECUACIÓN ZONA VERDE ALTOS DEL MADRIGAL	
DIRECCIÓN CALLE 3A CON CARRERA 98	
FECHA FEBRERO 27- 2018	ESCALA INDICADA
DISCIPULO PARA CURSAR LICENCIA DE IN- TERVENCIÓN Y OCUPACIÓN DEL E.P.	PLANO 02
ARCHIVO ALTOSMADRIGAL.DWG	

Esc. 1:50

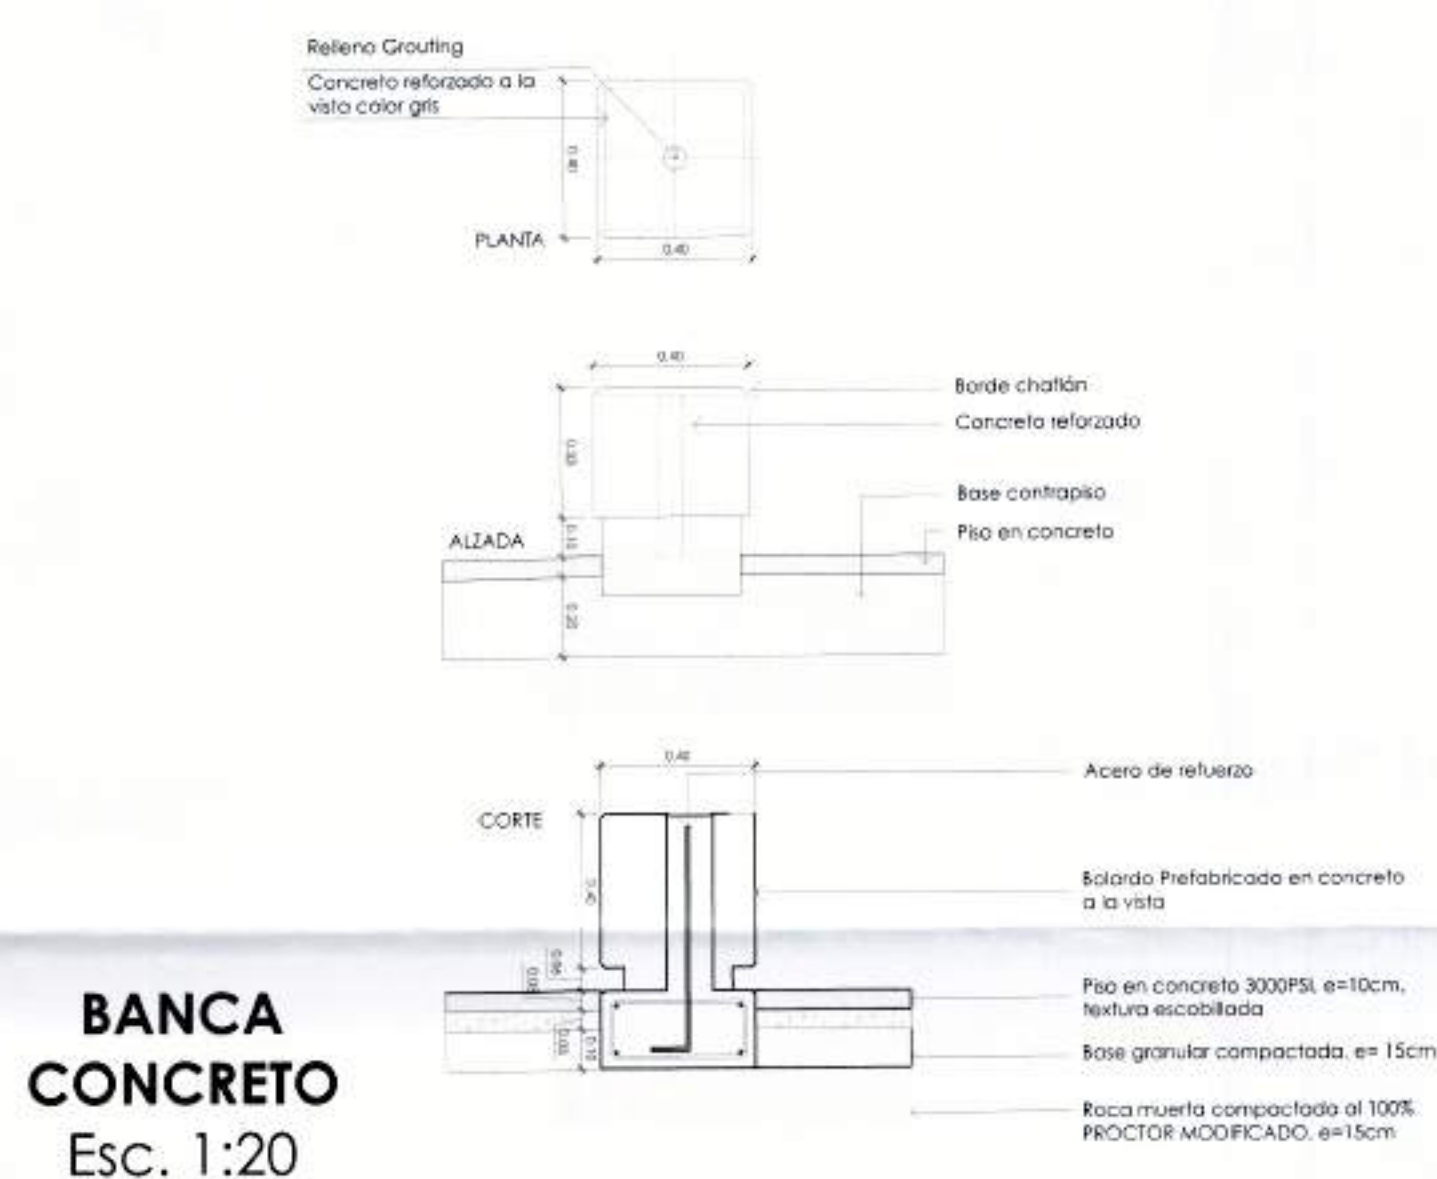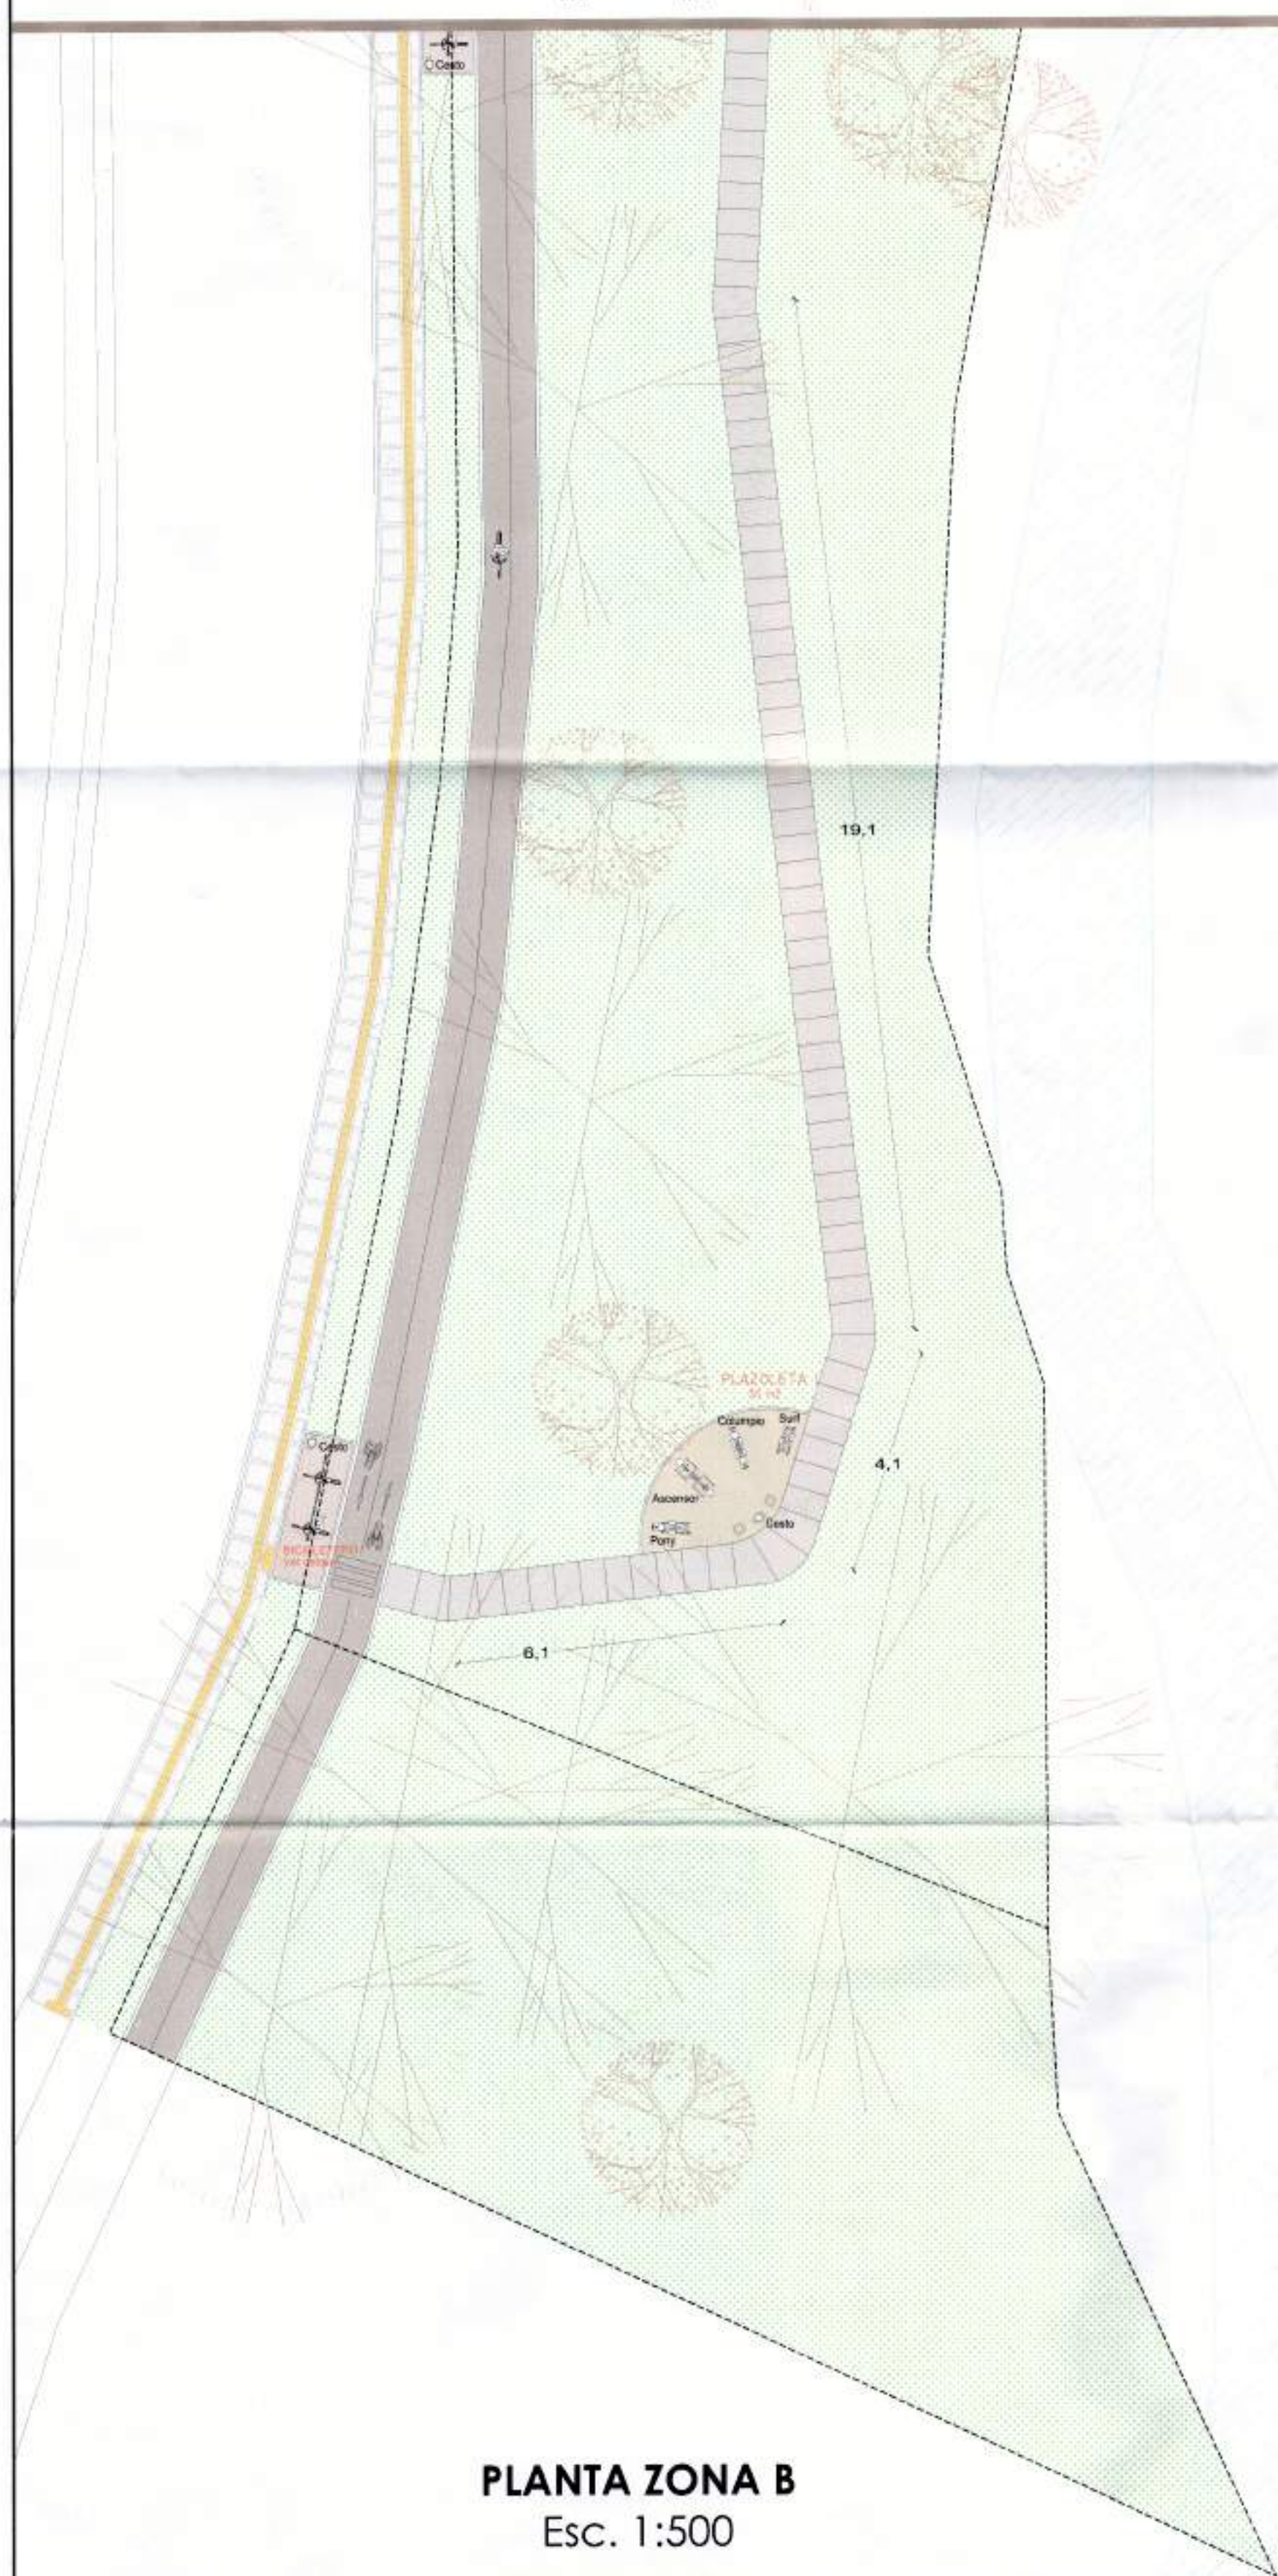

**BASURERO
TIPO UCOL**

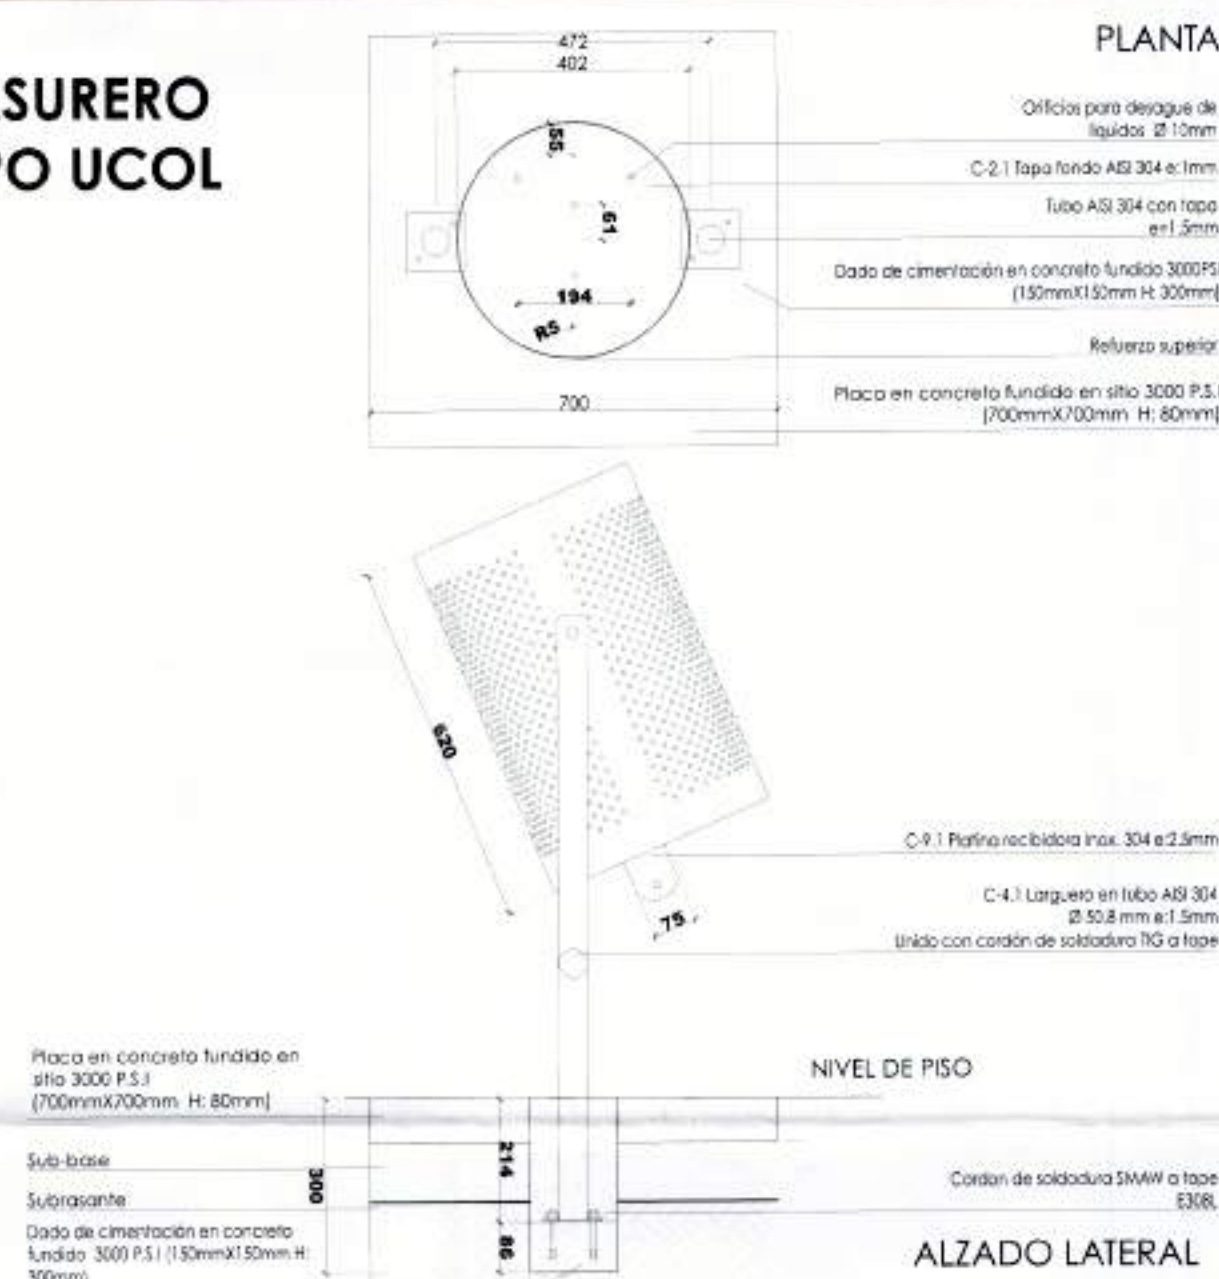

ALZADO LATERAL

LICENCIA DE INTERVENCIÓN Y OCUPACIÓN DE ESPACIO PÚBLICO

PROYECTO
ADECUACIÓN ZONA VERDE
ALTOS DEL MADRIGAL

DIRECCION
CALLE 3A CON CARRERA 98



Urbanizar S.A.

FECHA:	ESCALA:
FEBRERO 27- 2018	

ESCALA	INDICADA
--------	----------



ALTO SMADRIGAL.DWG

03

INSTITUTO COLOMBIANO DE CALI
 DEPARTAMENTO ADMINISTRATIVO DE
 PLANEACION MUNICIPAL
 SUBDIRECCION DE ORDENAMIENTO URBANISTICO
 Licencia de Intervencion
 y Ocupacion Espacio Publico: 4132.030.75-Septu-107
 Fecha DIA 20 MES 03 AÑO 2017
 Firmas: *[Firma]* *[Firma]*