



PLANTA GENERAL Esc. 1:250

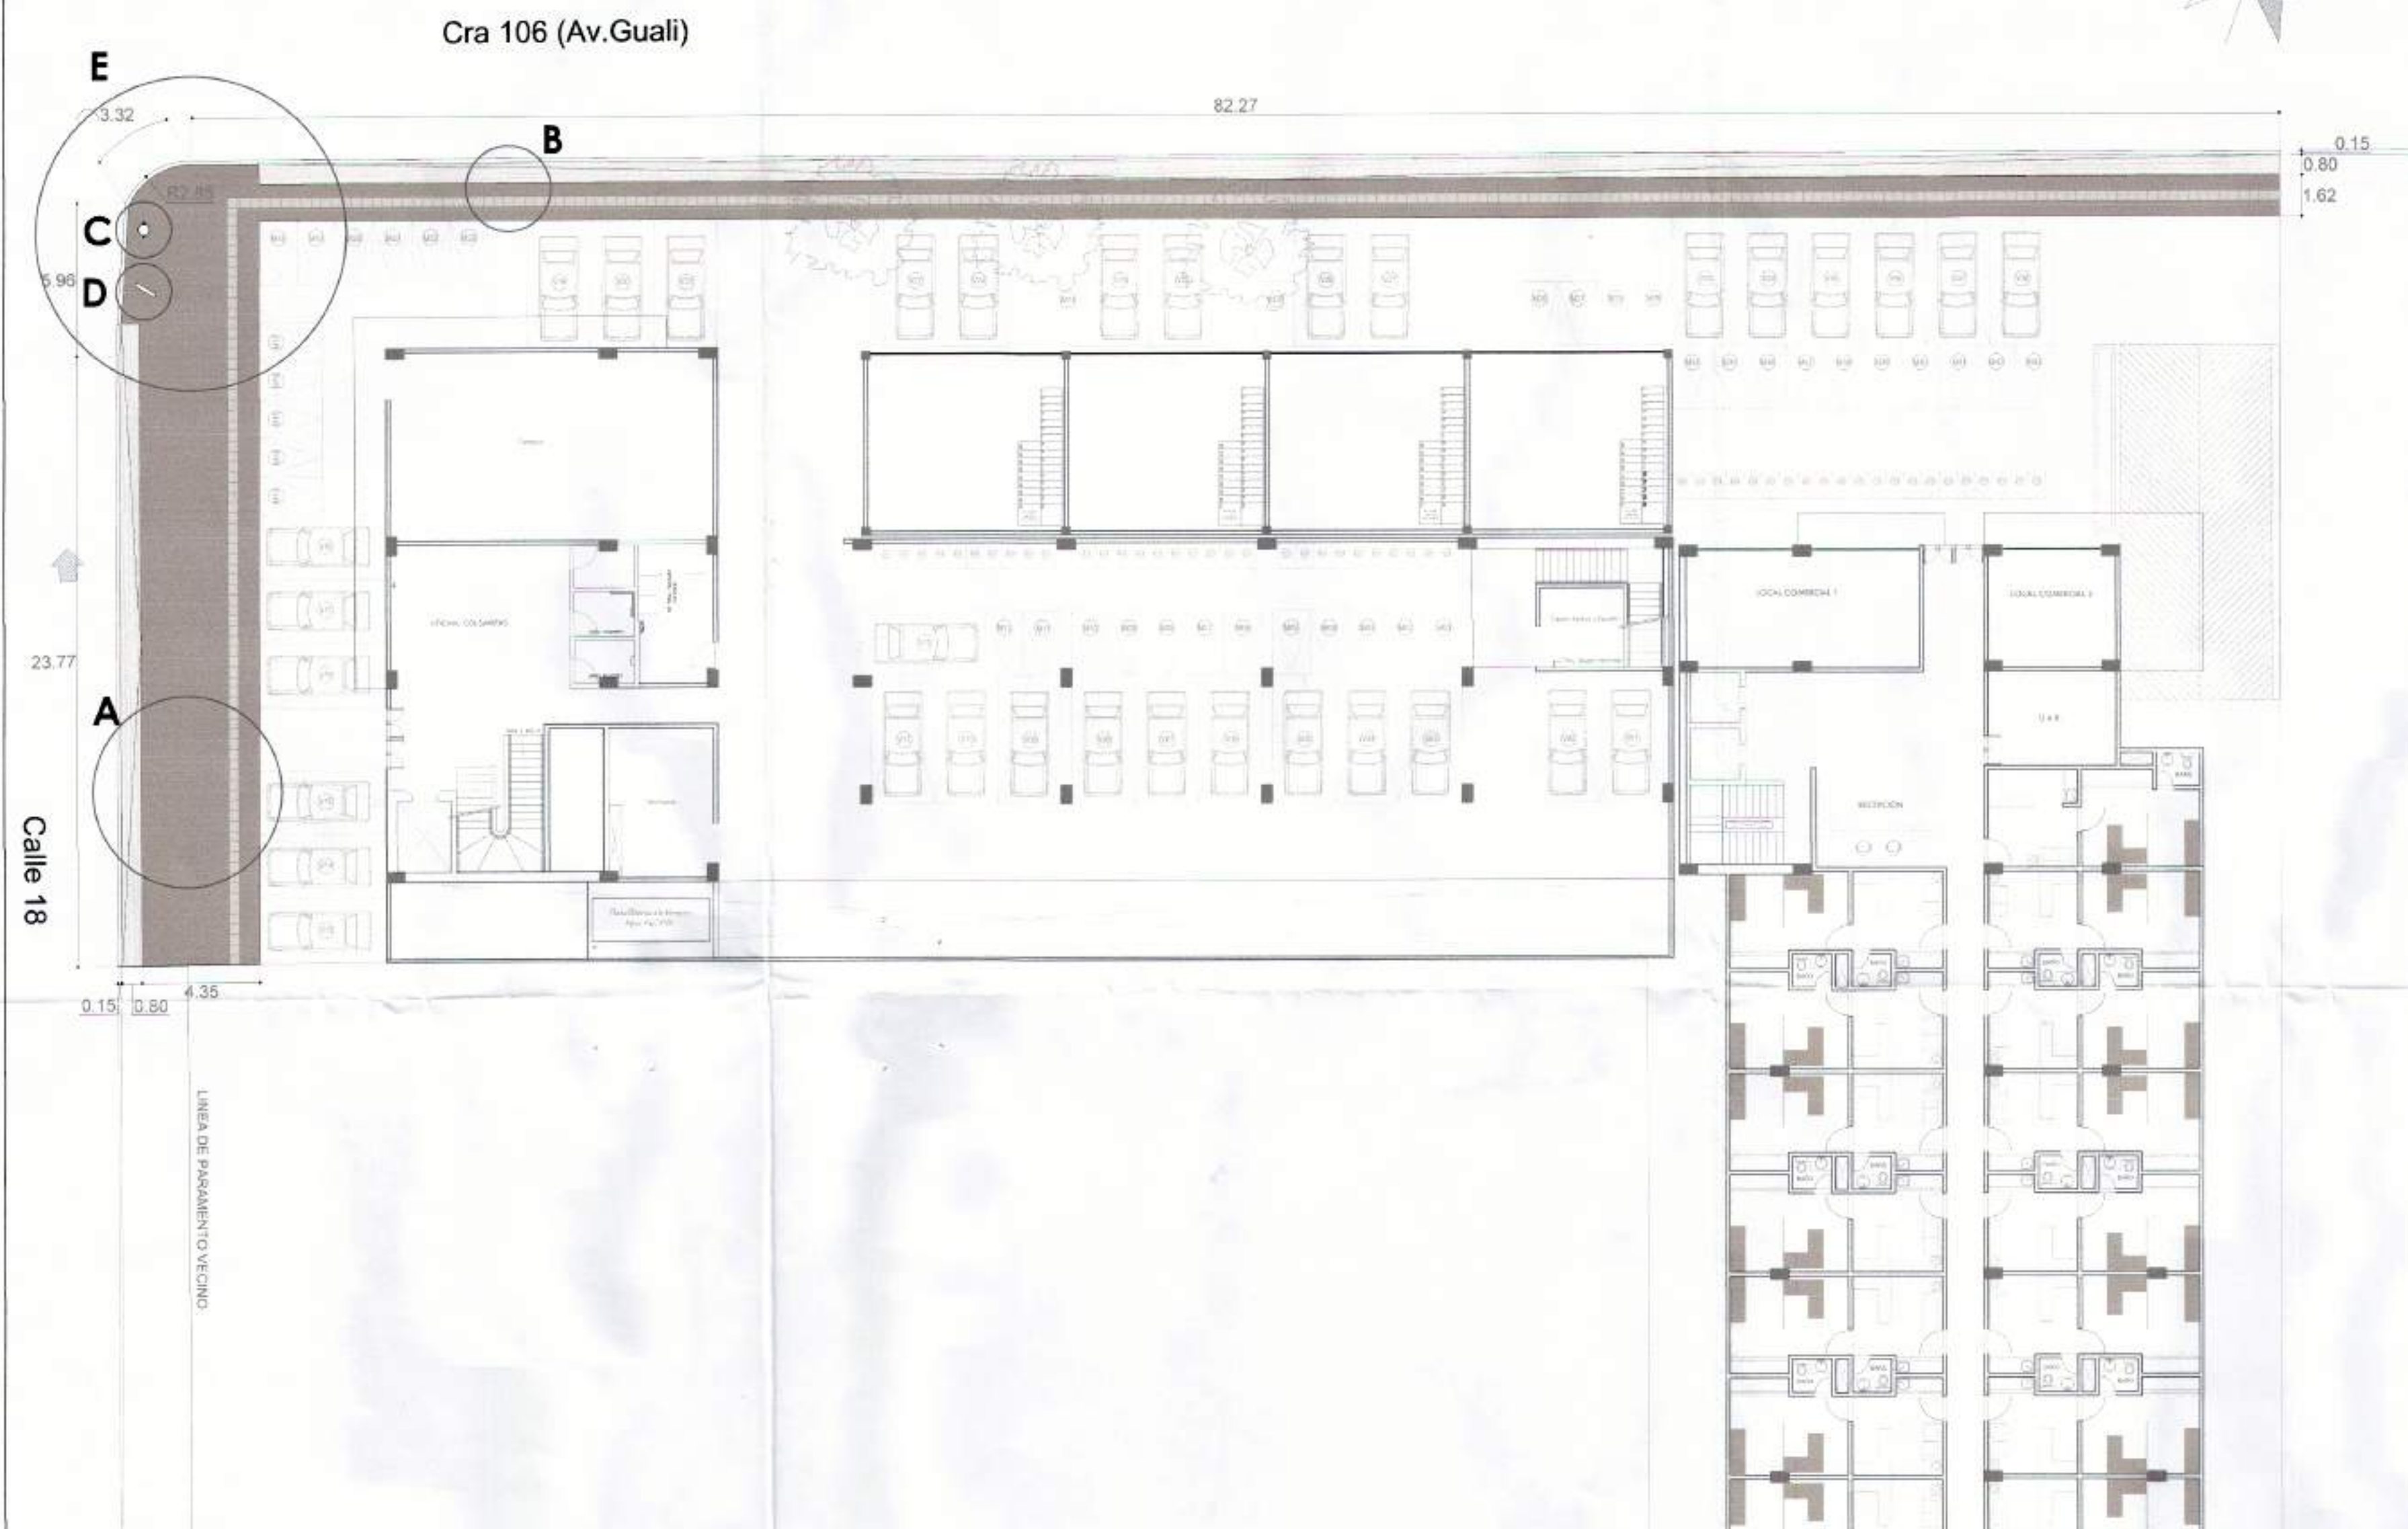


LOCALIZACIÓN





DETALLE A ANDÉN CALLE 18 Esc. 1:50

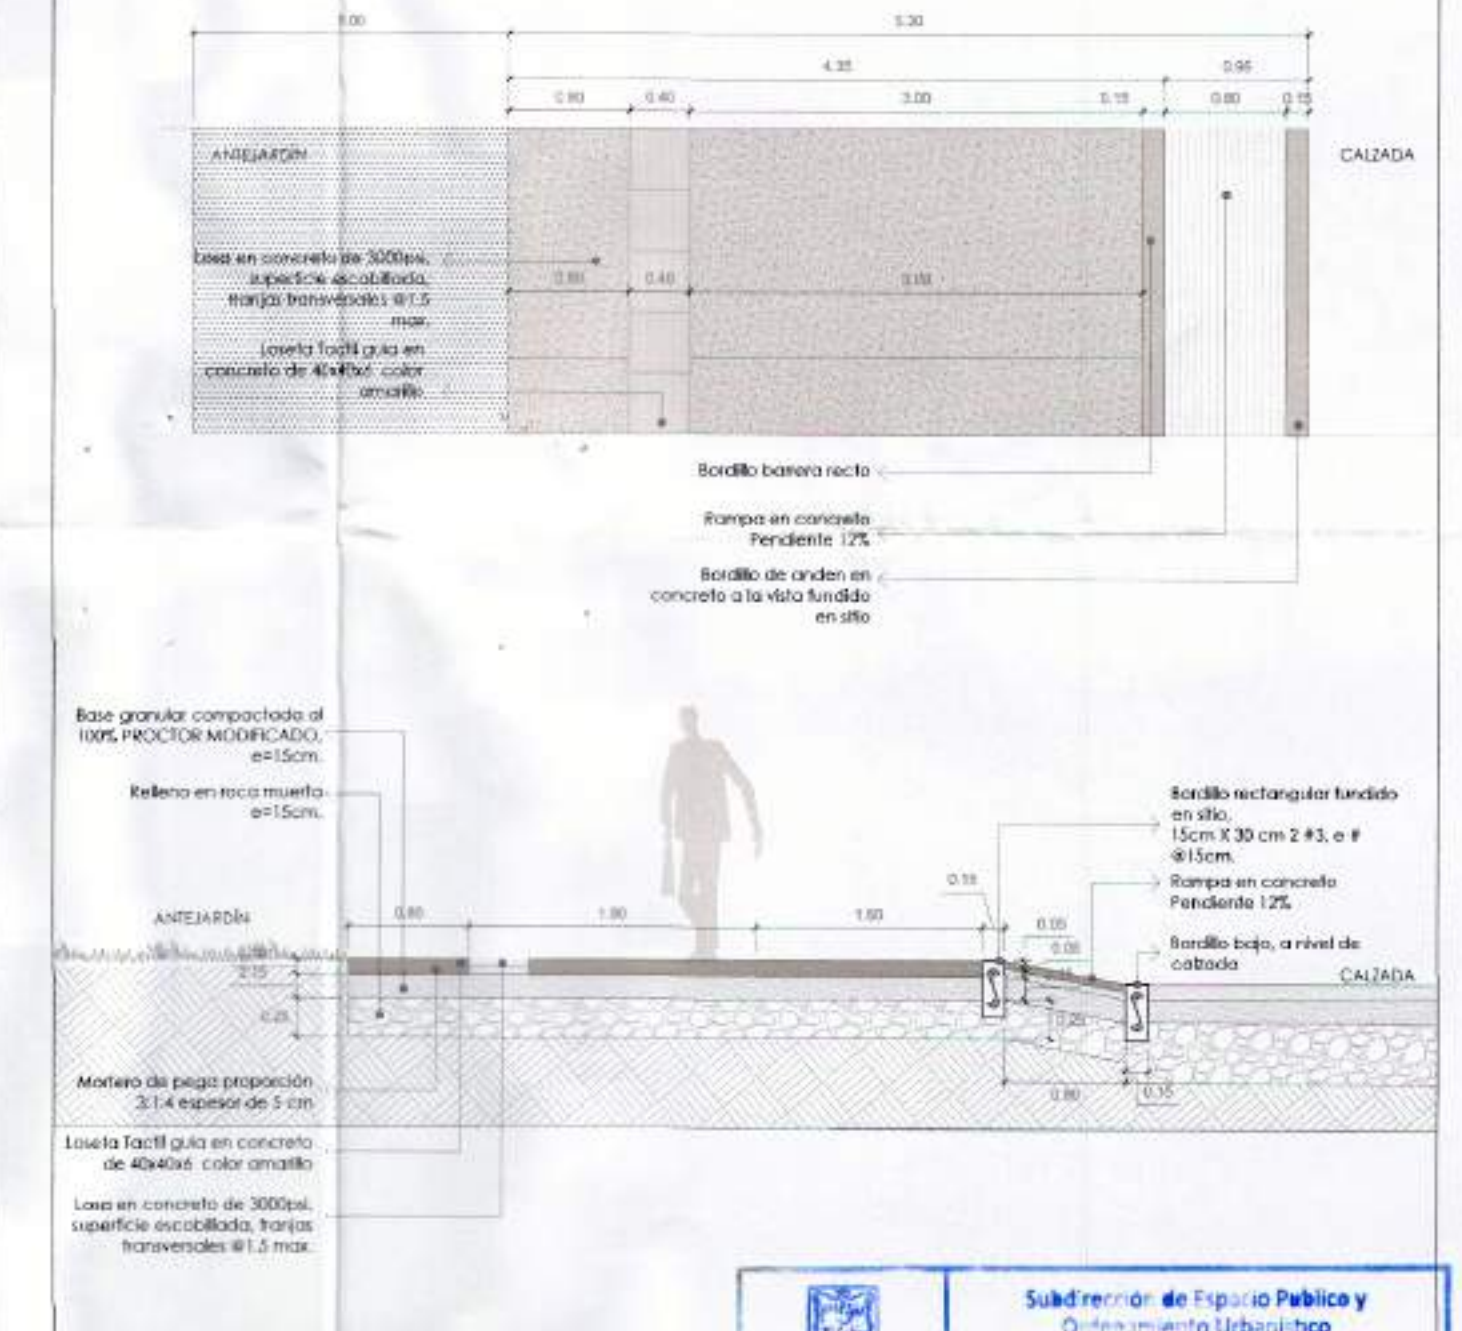

REGISTRO FOTOGRÁFICO

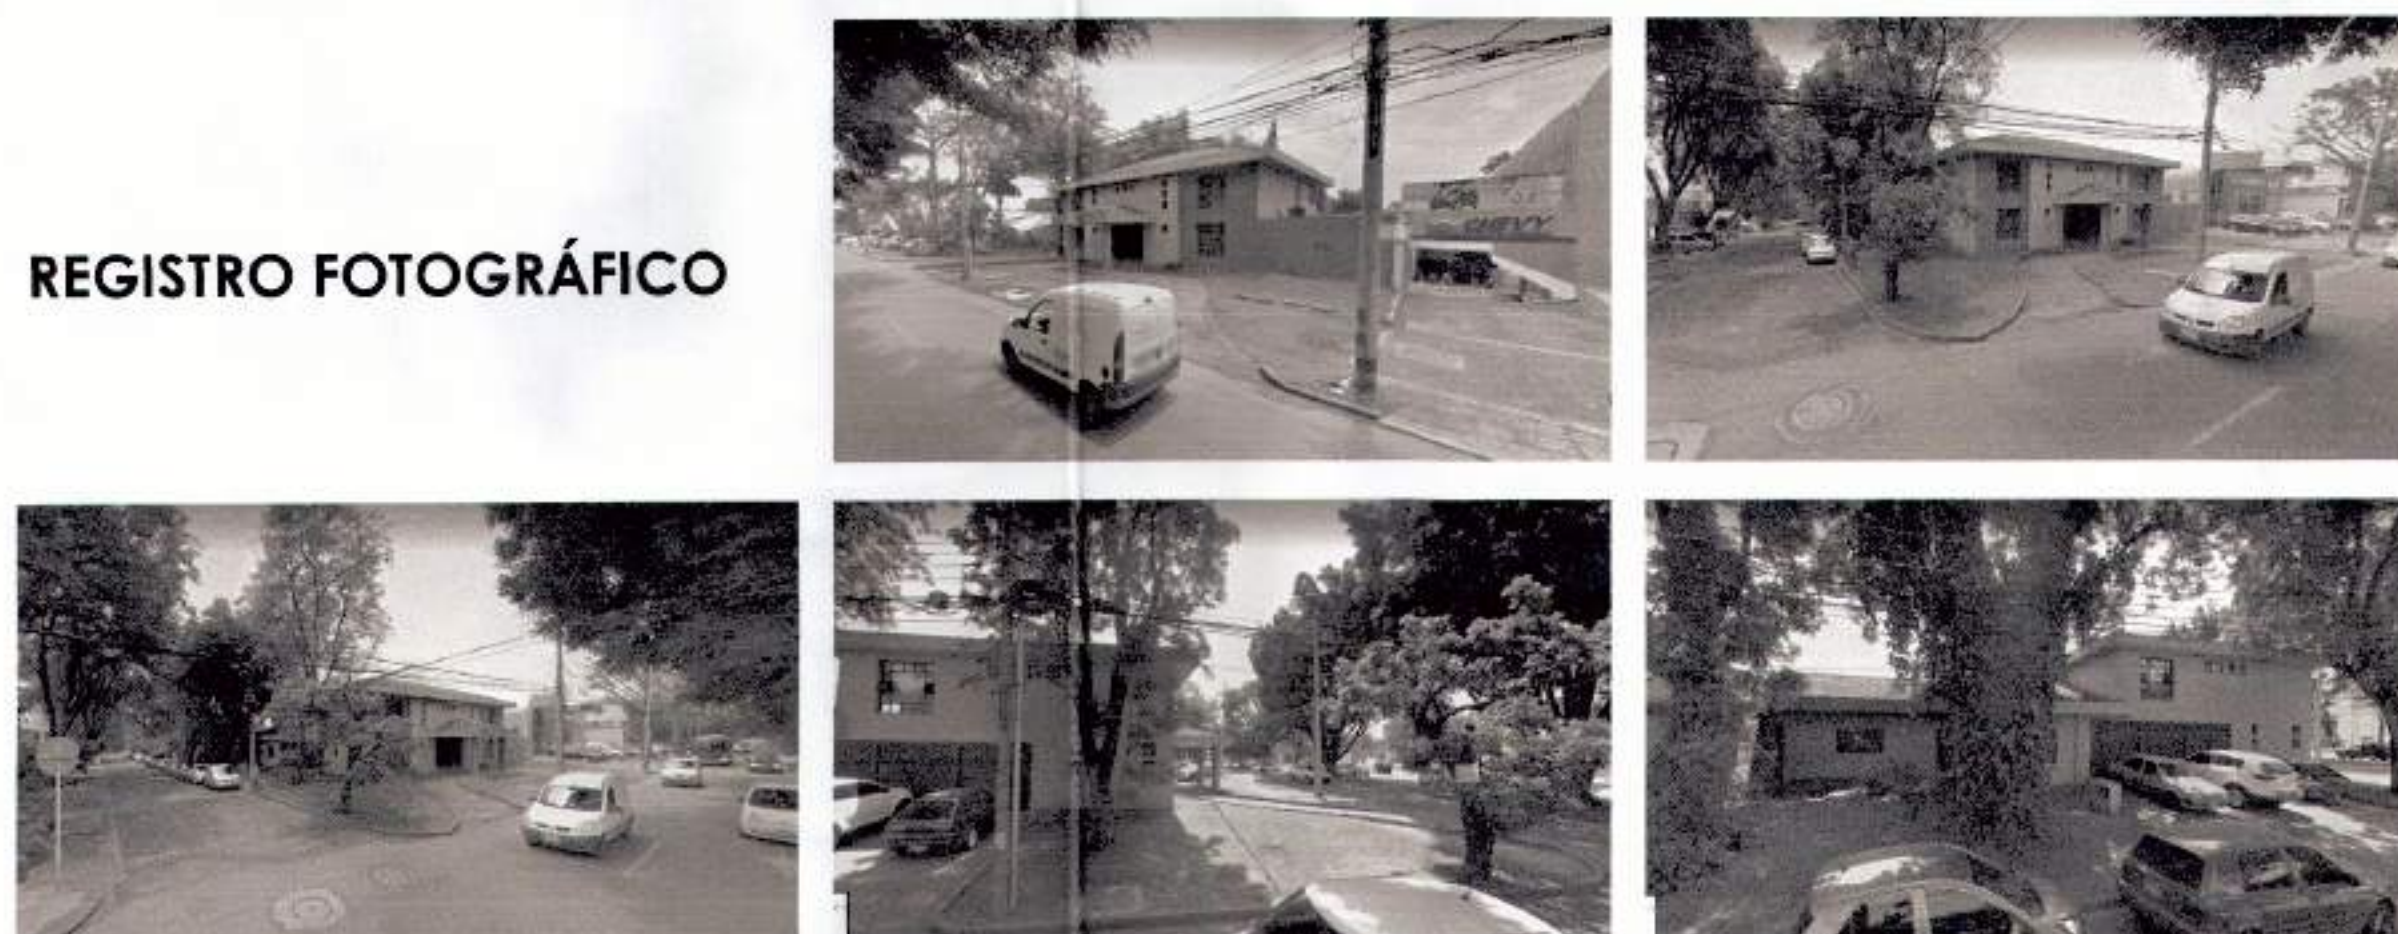


DETALLE B ANDÉN CARRERA 106 Esc. 1:50

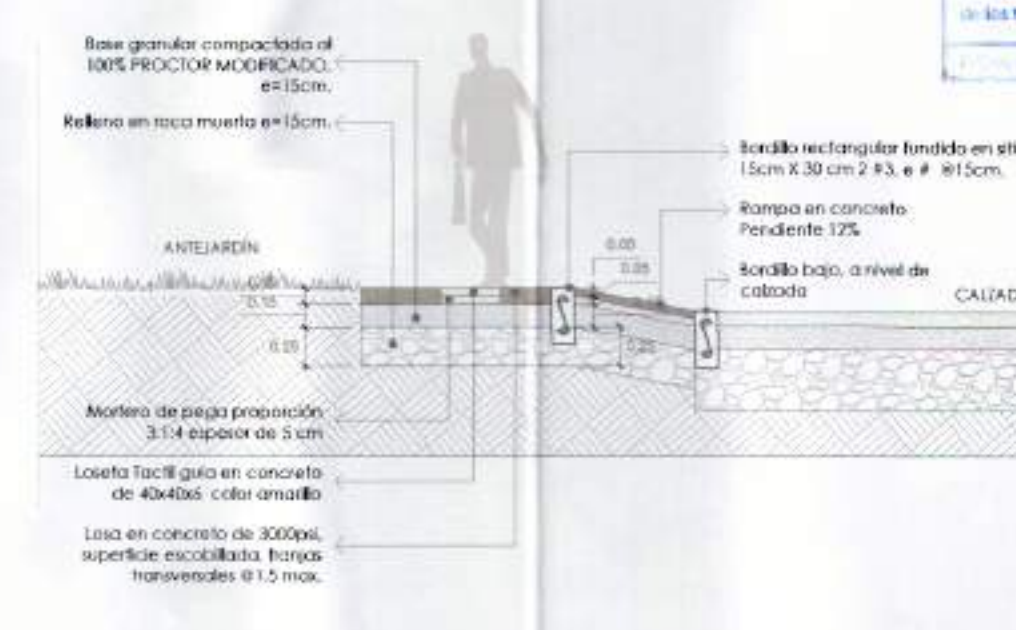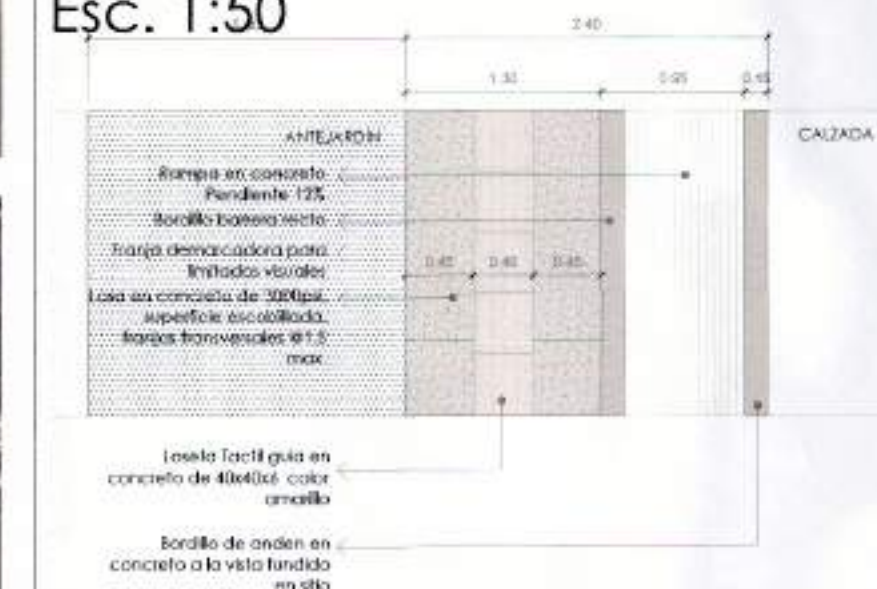


Subdirección de Espacio Público y Ordenamiento Urbano	
DIRECCIÓN DE INTERVENCIÓN Y Ocupación de Espacio Público	
de ANDENES	
Resolución: 201413234100203	Fecha: 23-05-19
Elabora: [Firma]	Vbo: SP
Vigencia: 24 meses, contados a partir de la fecha de su ejecución, prorrogables por una vez por 12 meses adicionales, la solicitud de prórroga deberá formularse dentro de los treinta (30) días calendario antes del vencimiento.	

LICENCIA DE INTERVENCIÓN Y OCUPACIÓN DE ESPACIO PÚBLICO	
PROYECTO: ANDÉN PERIMETRAL CLINISANITAS CIUDAD JARDÍN	
DIRECCIÓN: CALLE 18 N° 106-11	
FECHA: MAYO 15 DE 2019	ESCALA: INDICADA
REVISOR:	
DIBUJO: K.M.V.T.	PLANO: 01
ARCHIVO: ANDENCLINISANITAS.DWG	


DETALLE C
MOBILIARIO
BASURERO TIPO EUCOL
Esc. 1:20

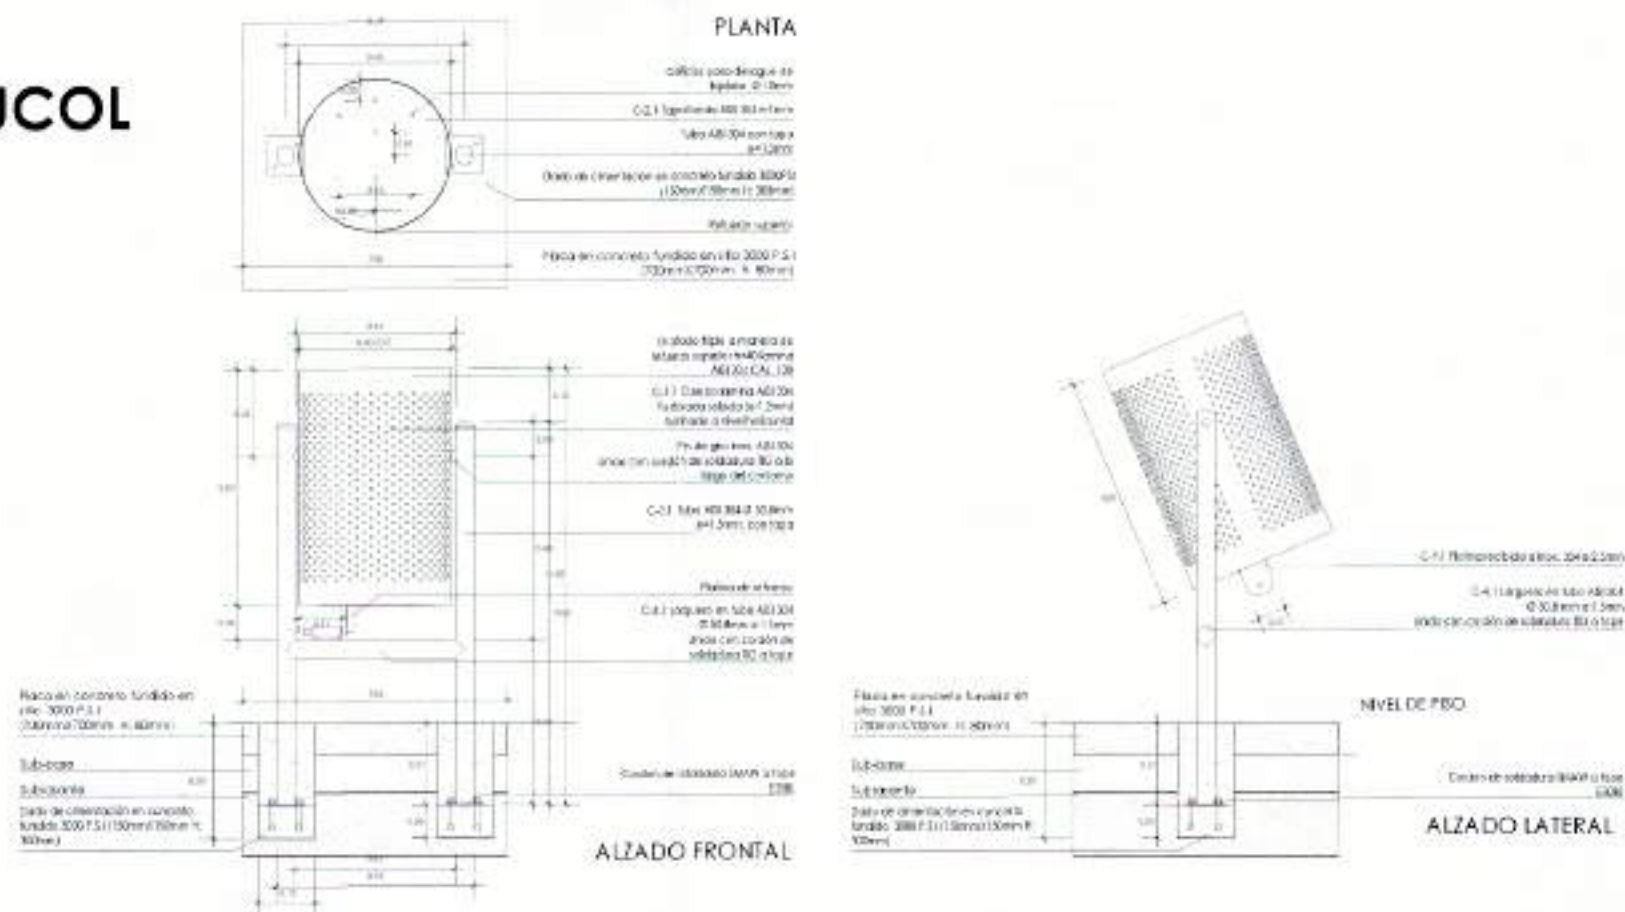

DETALLE D
SEÑALETICA TIPO MOGADOR
Esc. 1:50

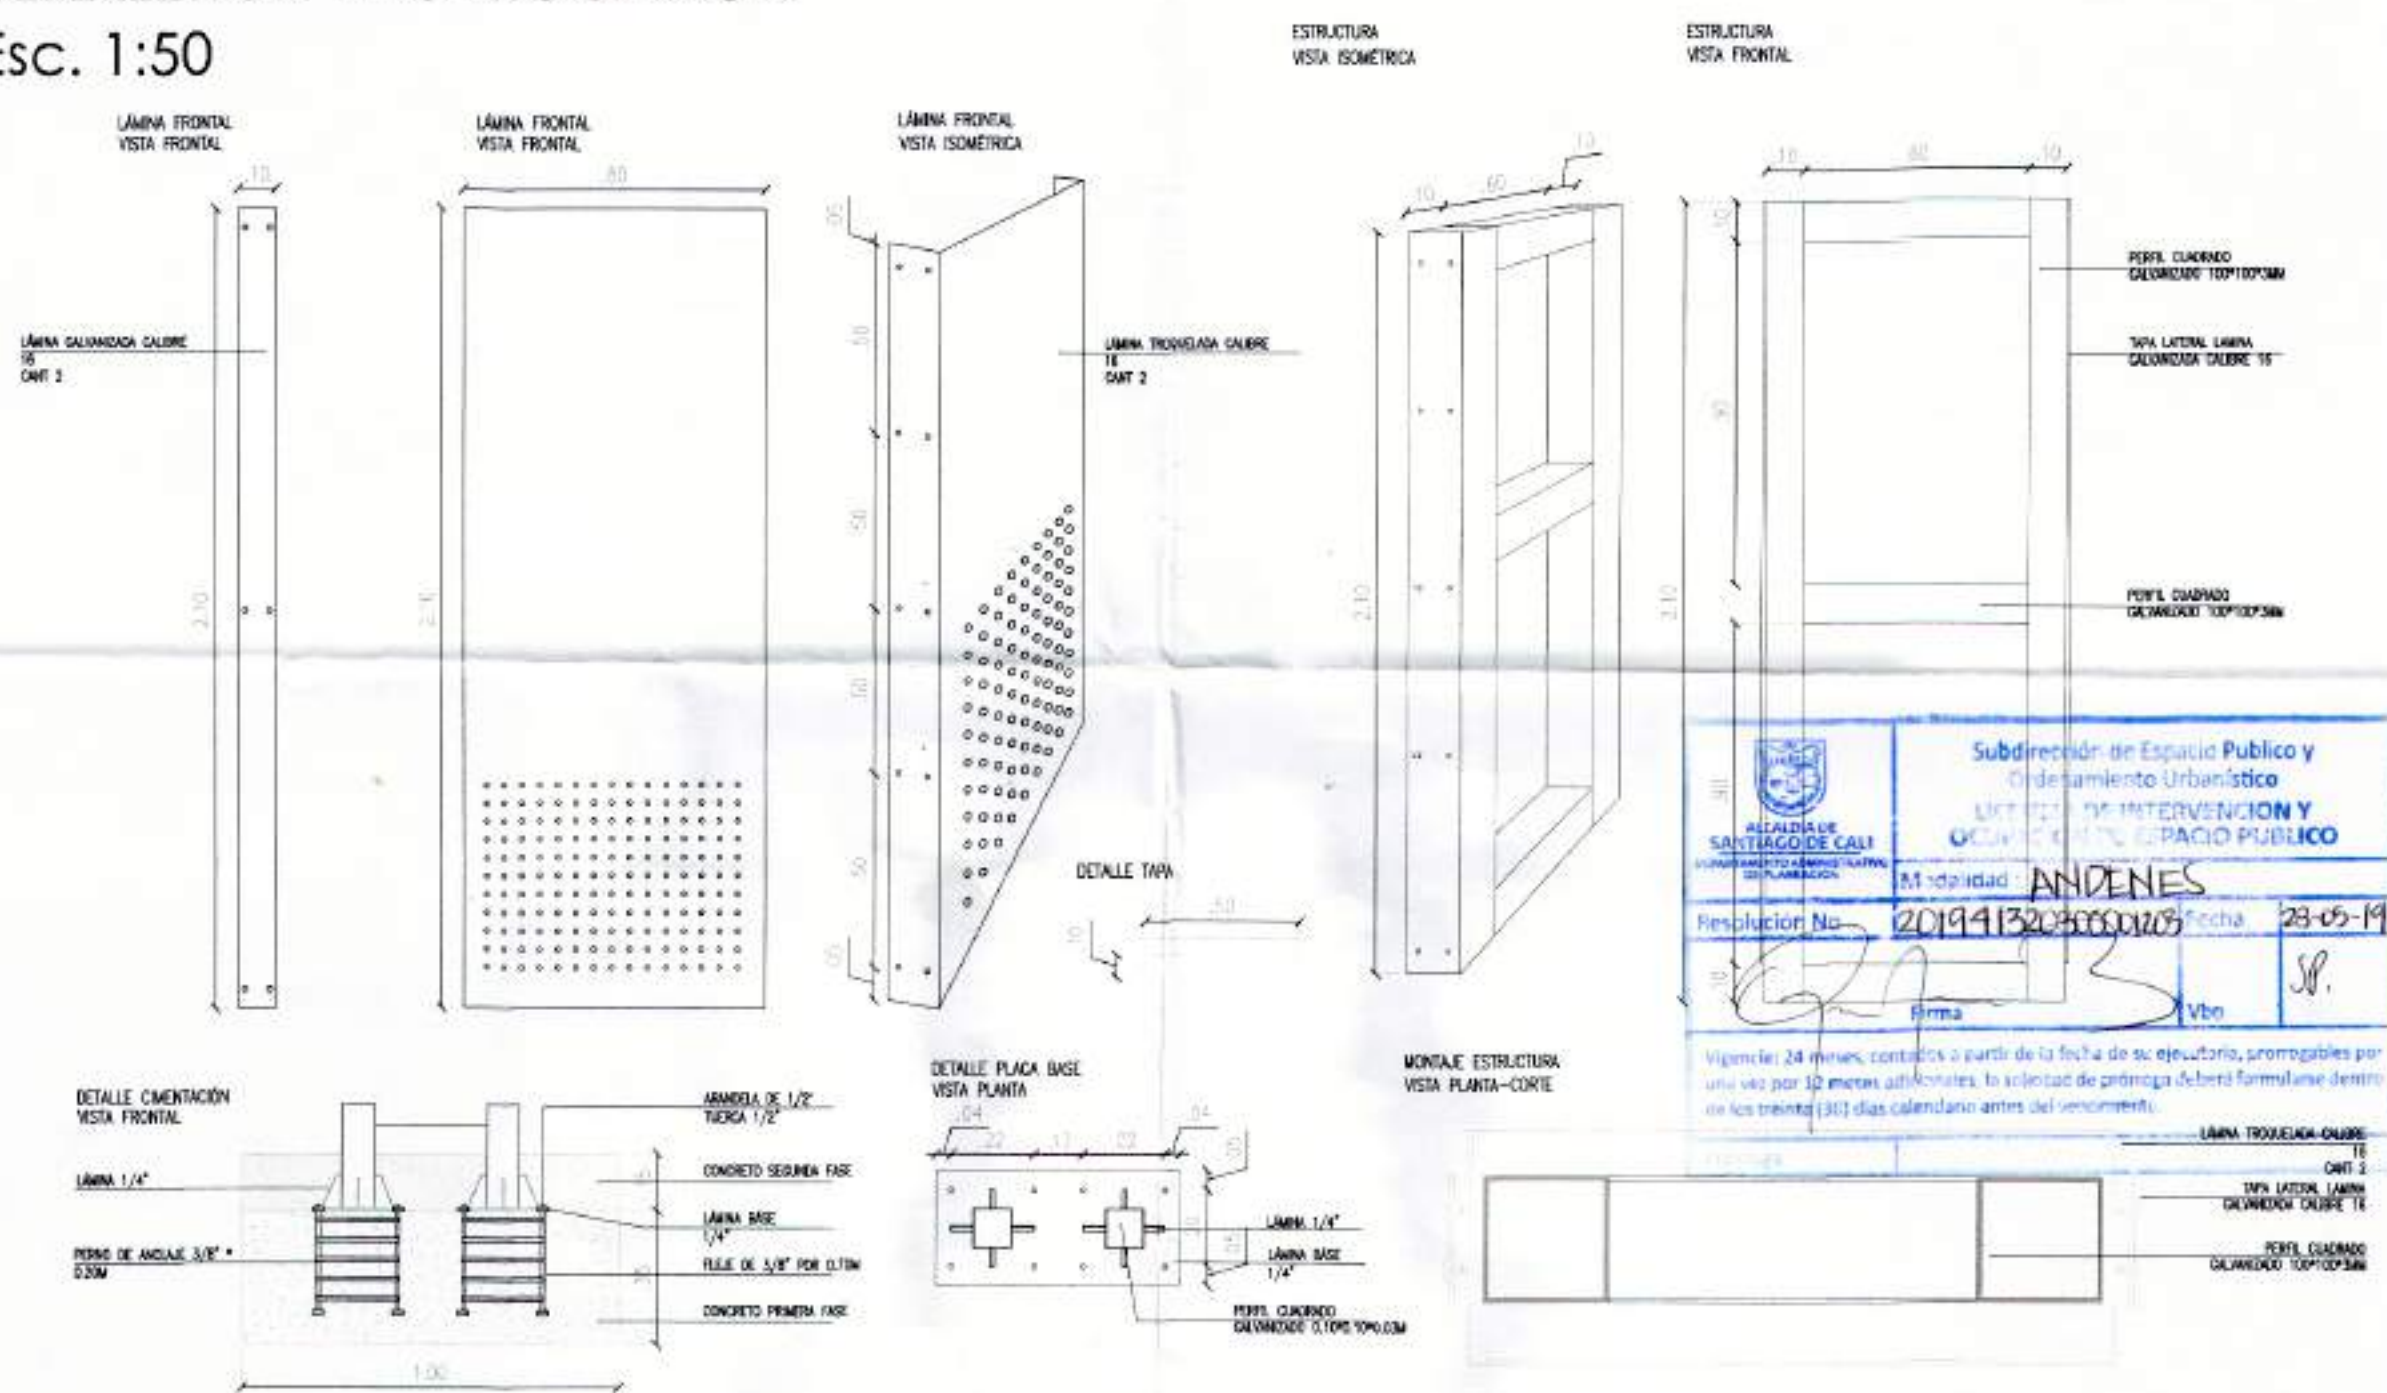

DETALLE E
IMPLANTACIÓN MOBILIARIO
Esc. 1:75

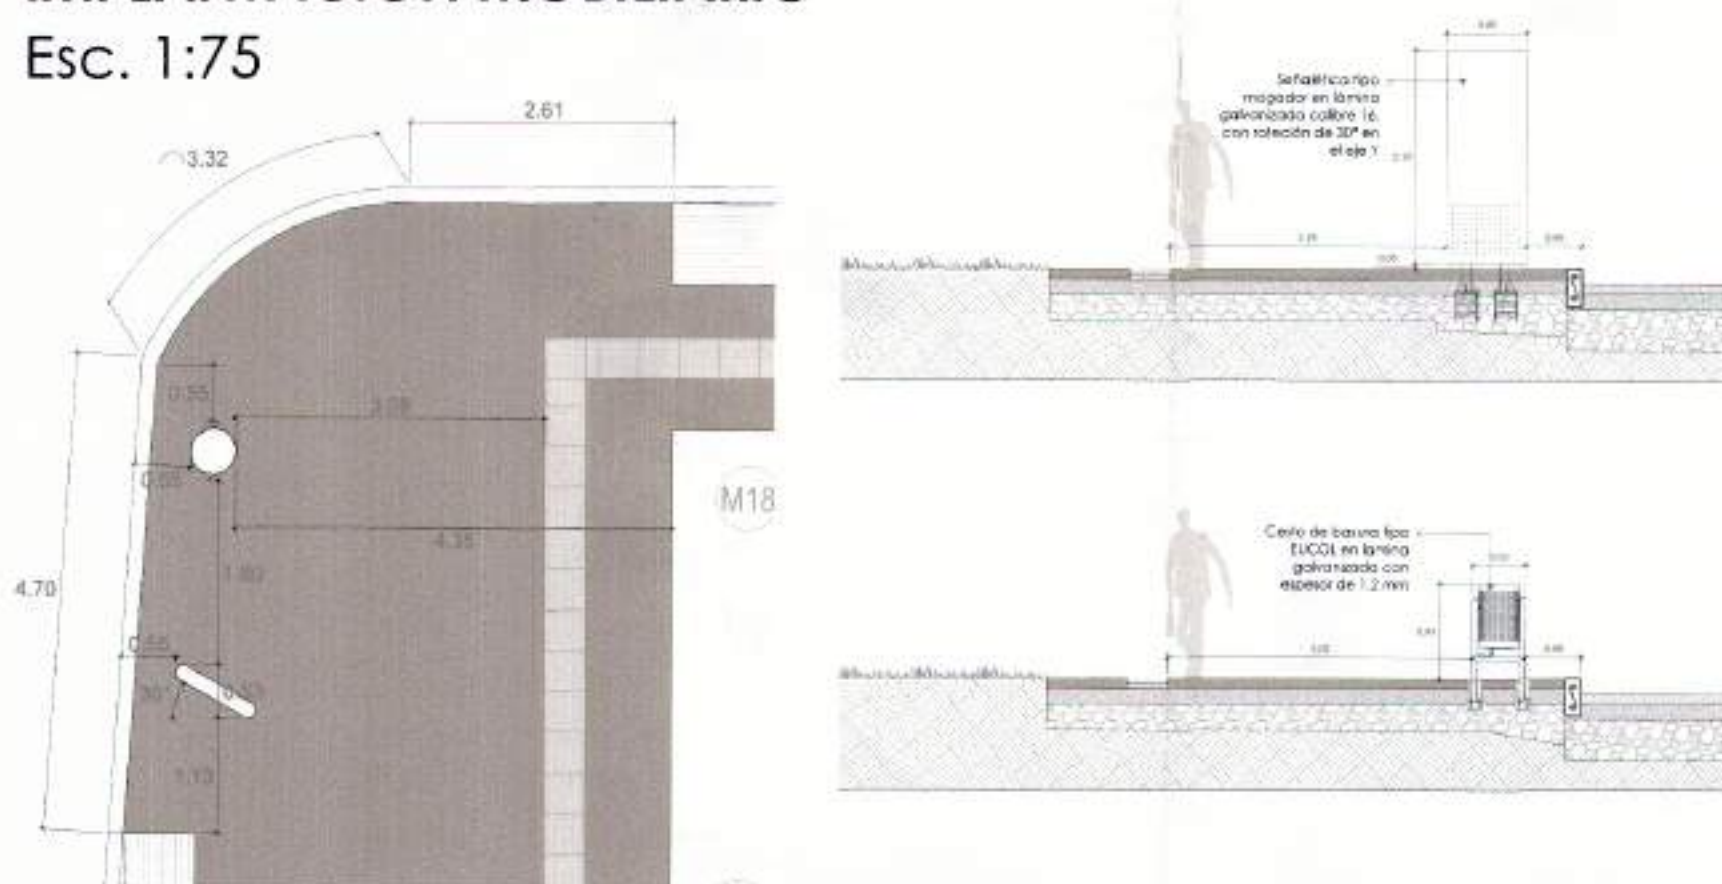

CUADRO DE ÁREAS	
ÁREA ANDEN	370,93 M2
ÁREA ANTEJARDIN	517,49 M2
Nº MOGADORES	1
Nº CESTOS DE BASURA	1

LICENCIA DE INTERVENCIÓN Y OCUPACIÓN DE ESPACIO PÚBLICO	
PROYECTO ANDÉN PERIMETRAL CLINISANTAS CIUDAD JARDÍN	
DIRECCIÓN CALLE 18 N° 106-11	
FECHA MAYO 15 DE 2019	ESCALA INDICADA

REVISO	
DIBUJO: K.M.V.T	PLANO 02
ARCHIVO ARDENCLINISANITAS.DWG	