




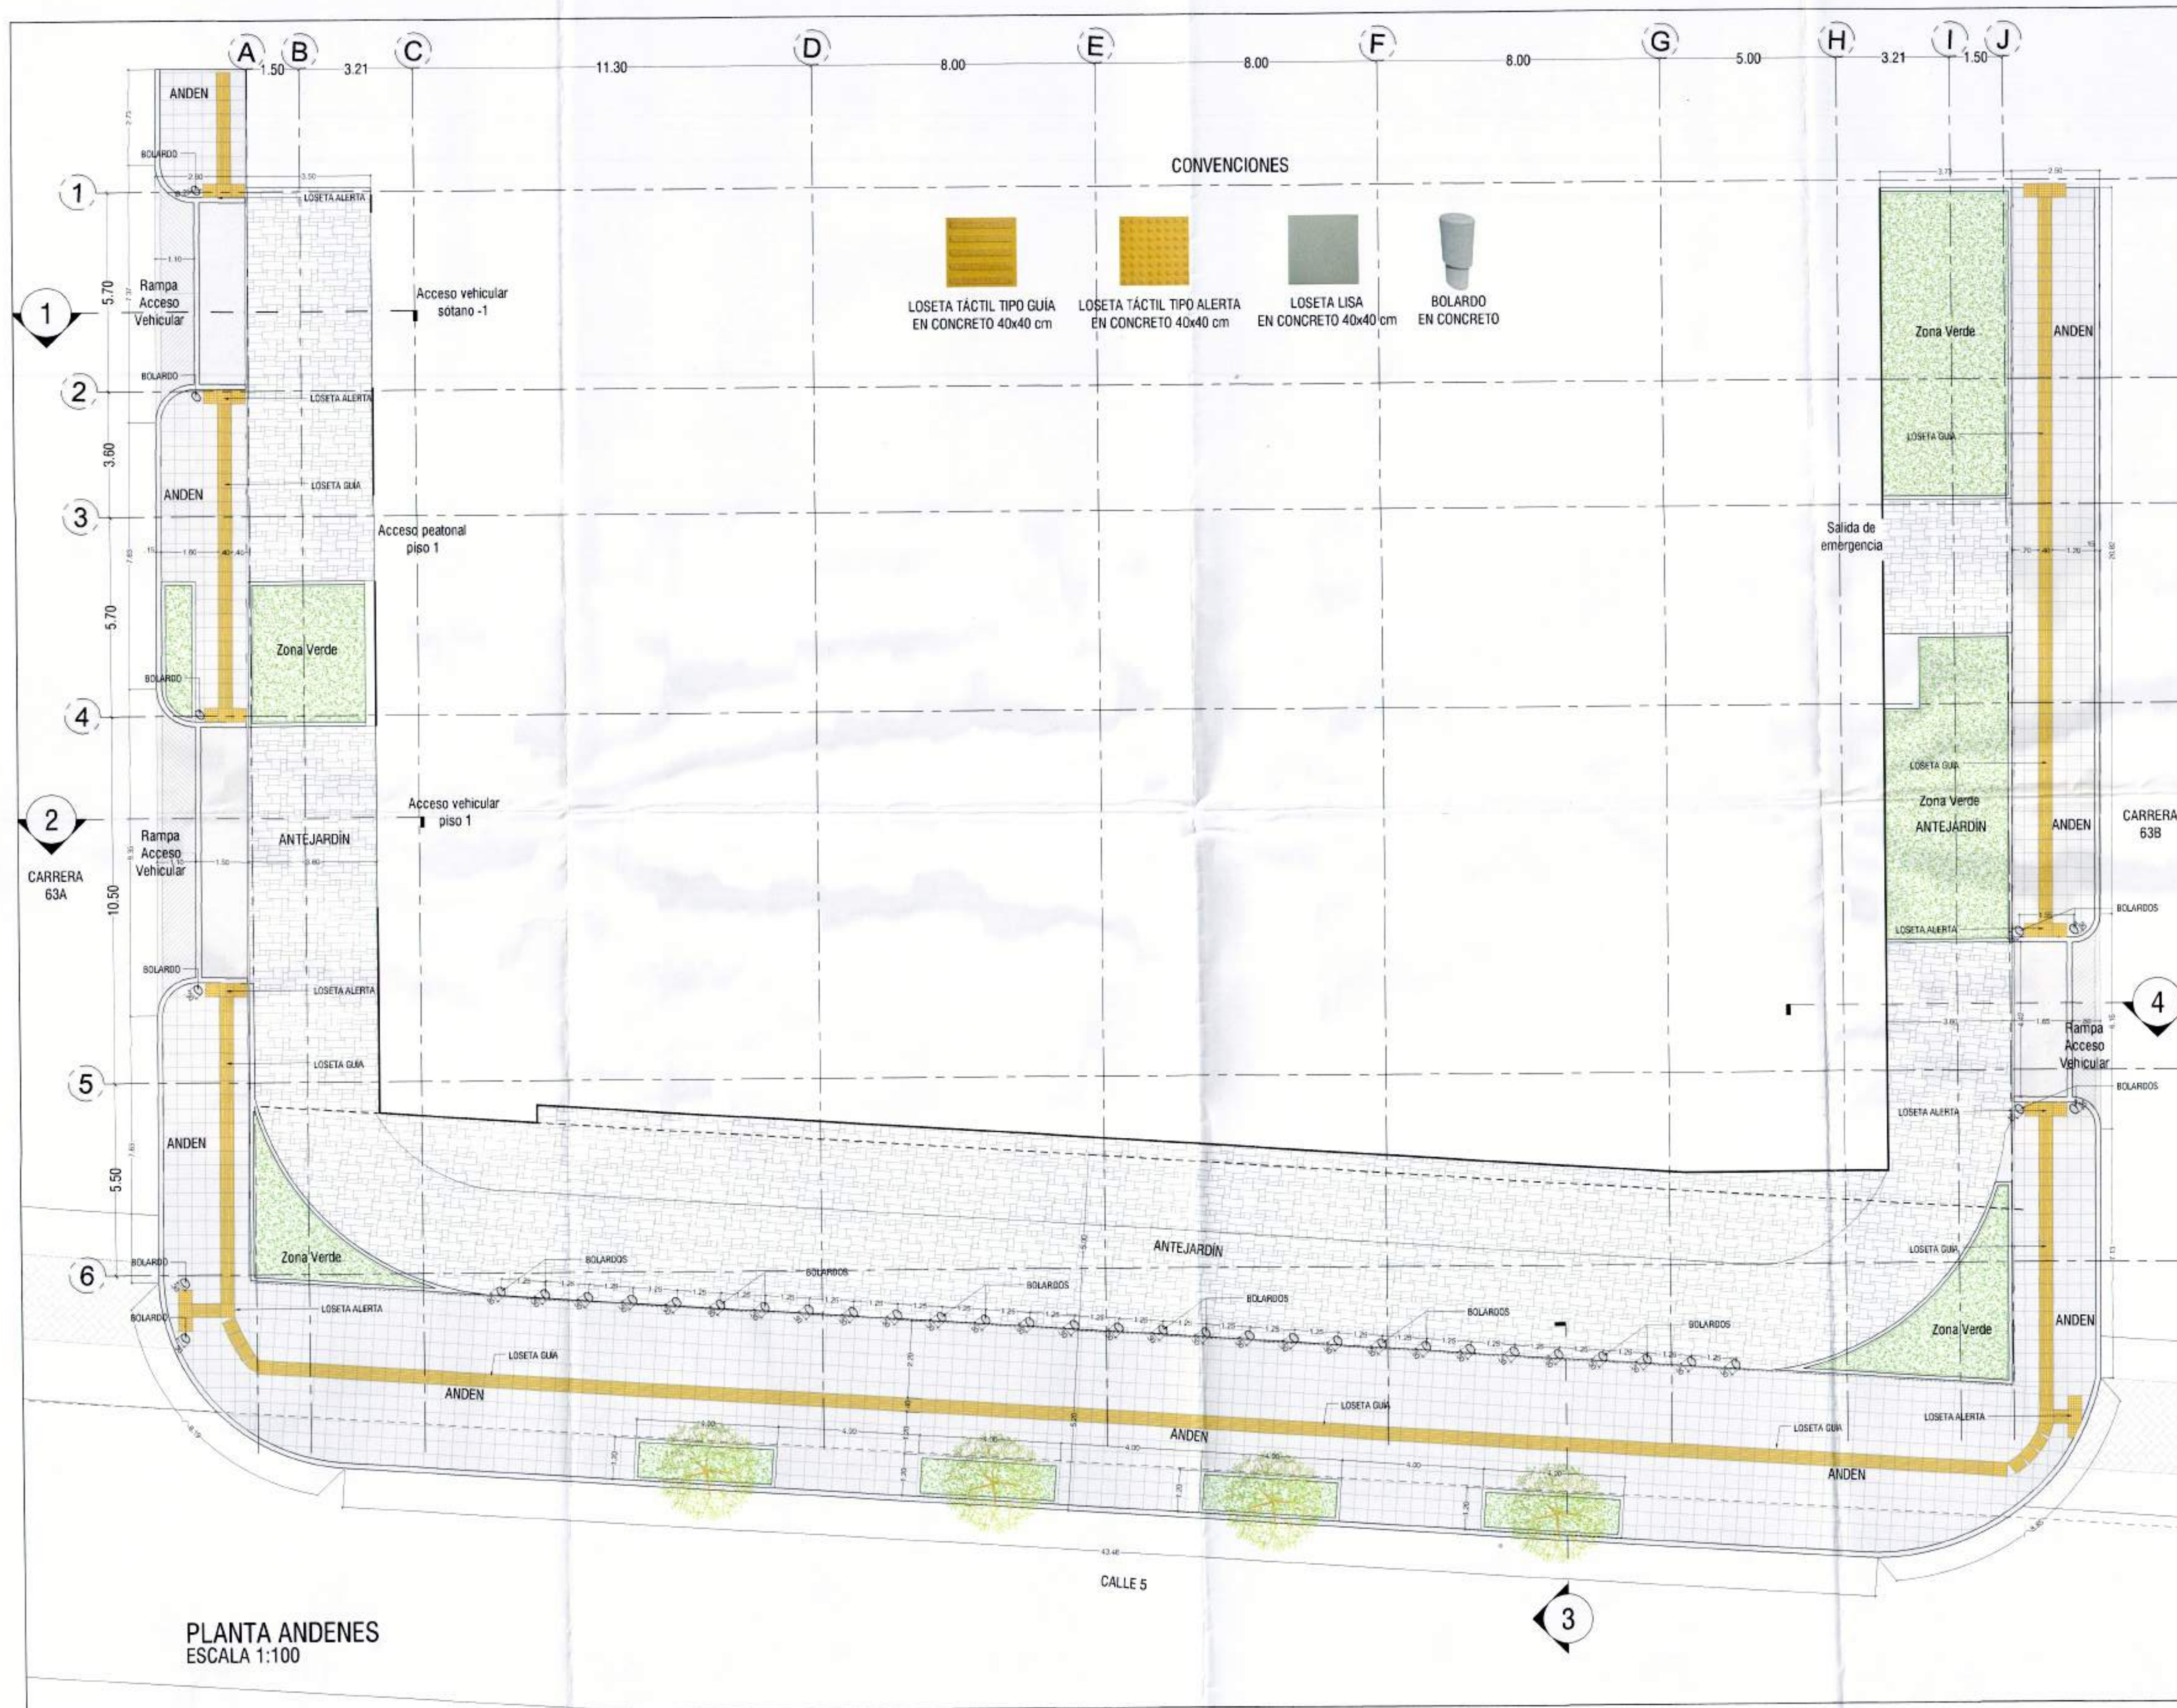


PROYECTO SEDE FUNDACIÓN WWB COLOMBIA DIRECCIÓN CALLE 5 # 63A-03 FUNDACIÓN WWB COLOMBIA	
PROYECTO SEDE FUNDACIÓN WWB COLOMBIA DIRECCIÓN CALLE 5 # 63A-03 FUNDACIÓN WWB COLOMBIA	
PAOLA LAGO Arquitecta C.C. 27603573-00 TEL: (2667) 42-22 - CEL: (311) 708-3374 laagospaola@gmail.com Cali, Colombia	
PAOLA LAGO GRANGER Arquitecta C.C. 27603573-00 TEL: (2667) 42-22 - CEL: (311) 708-3374 laagospaola@gmail.com Cali, Colombia	
APROBACIONES Y VISTO BUENO PAOLA LAGO FUNDACIÓN WWB	
FECHA 08-03-18	
CONTROL DE REVISIONES MODIFICACIONES	
DESEÑO PAOLA LAGO GRANGER	
CONTENIDO PLANTA GENERAL DE ANDENES	
PLANO No DT-AND-02 DE 03	
VERSION 02	

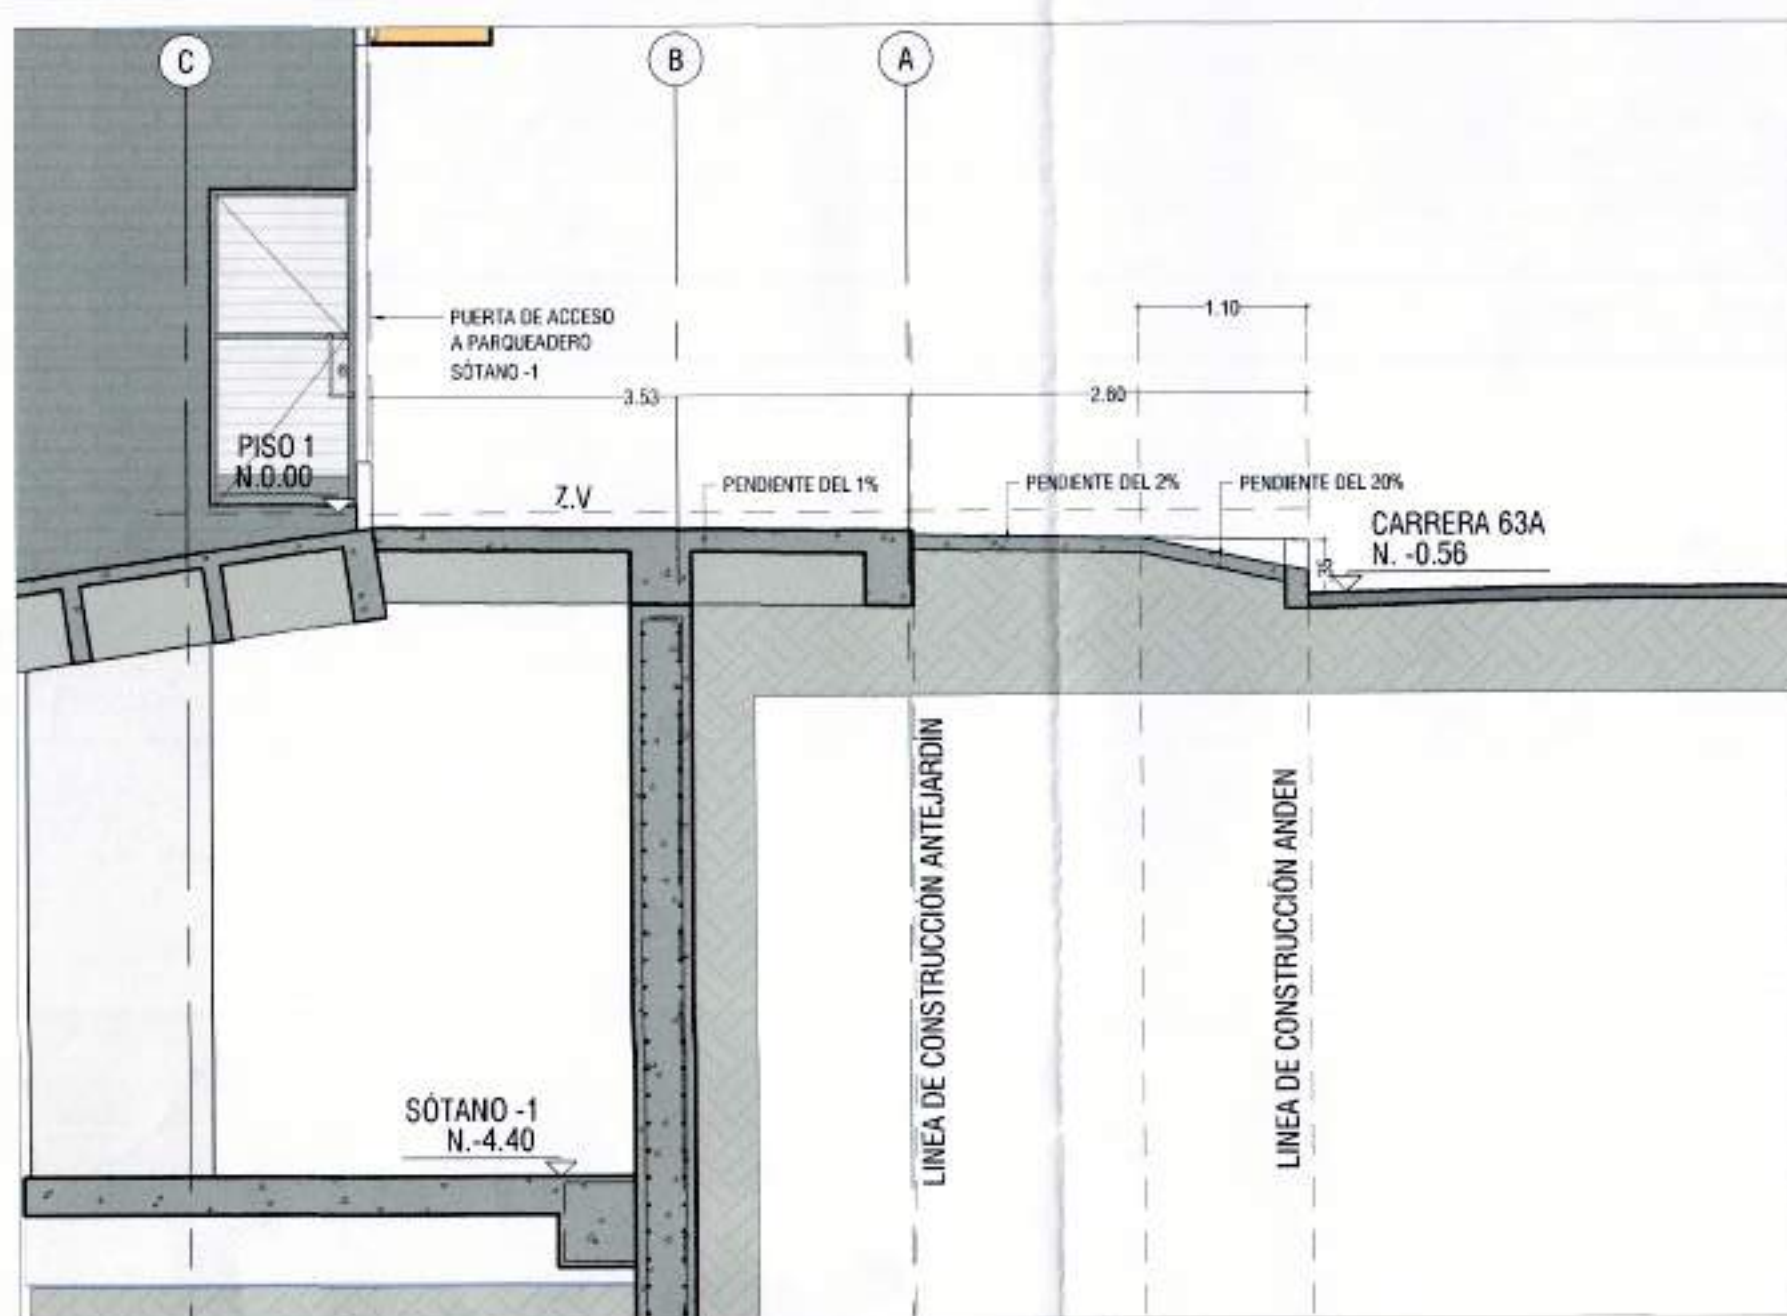


SECCIÓN 1
ESCALA 1:50

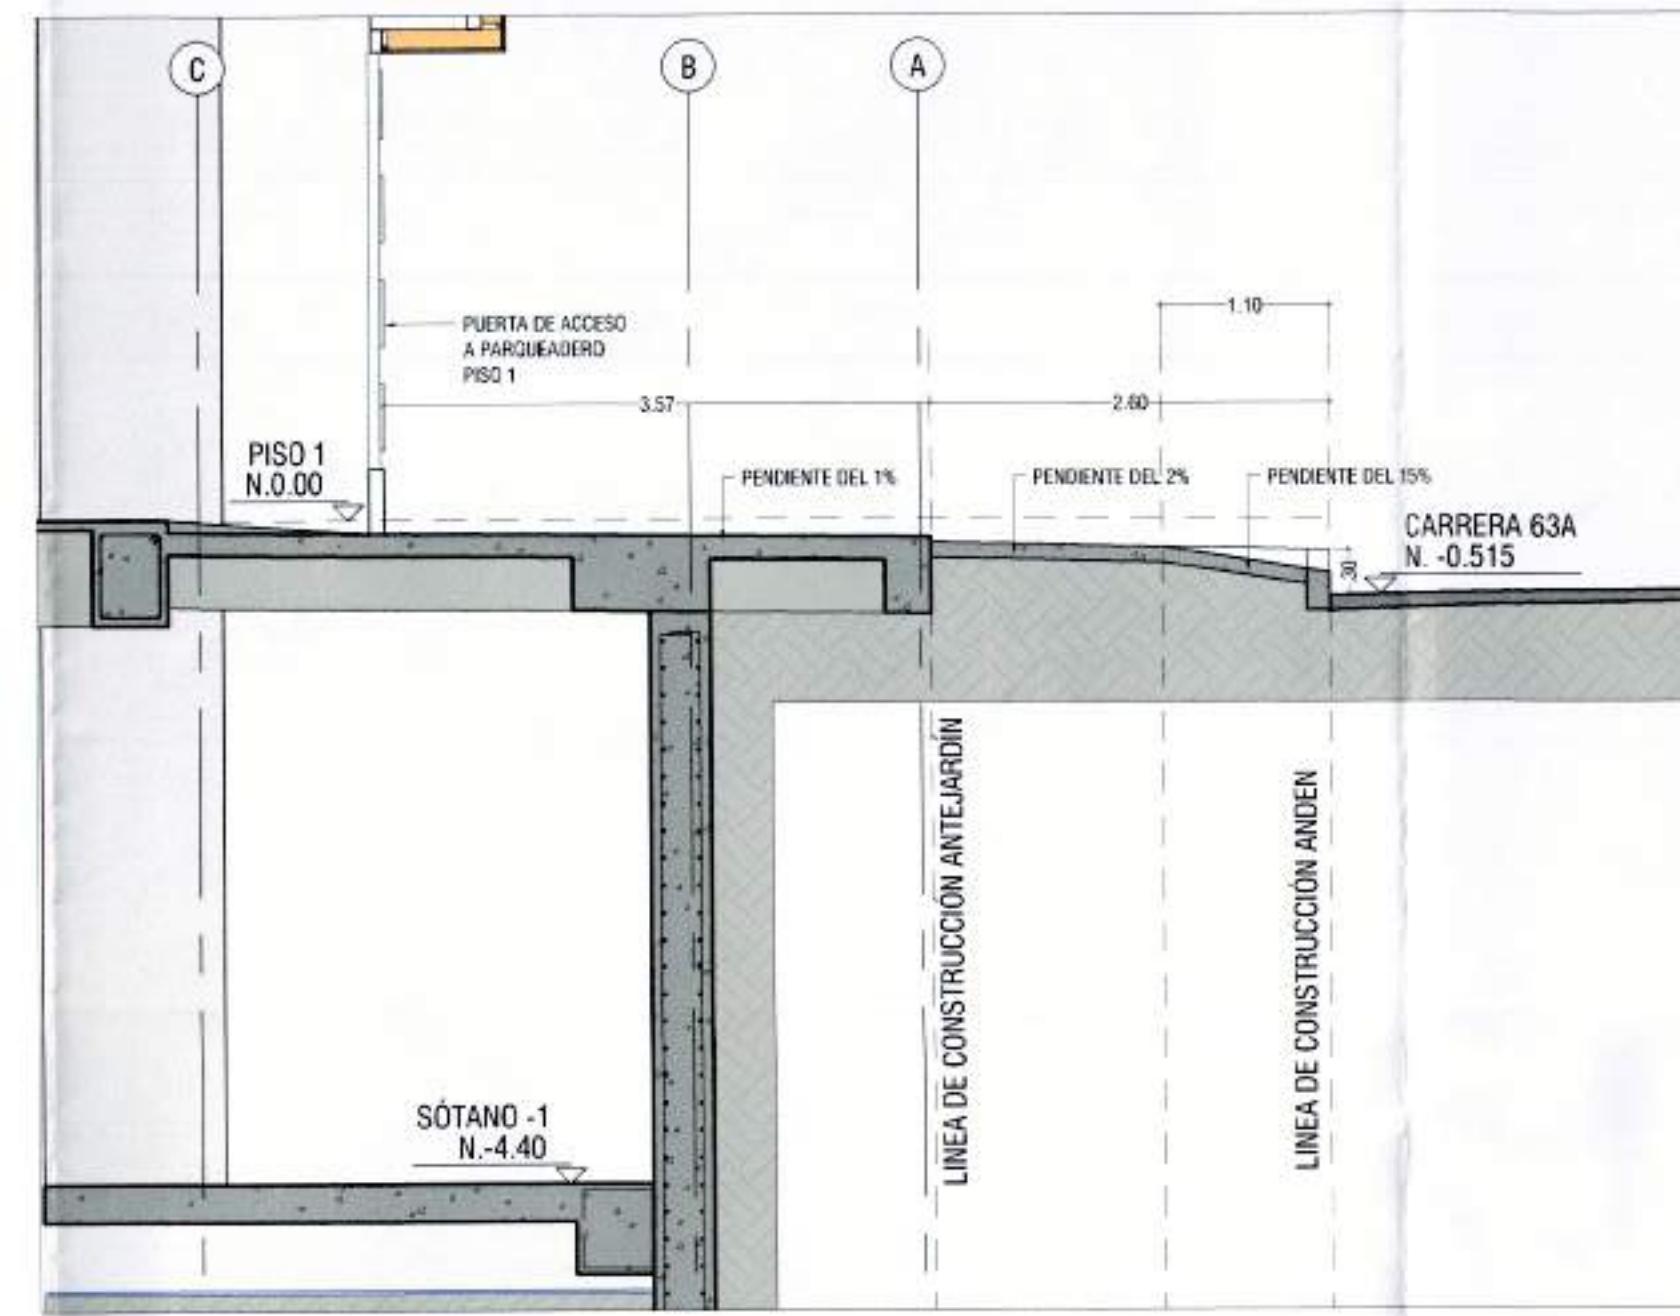


SECCIÓN 2
ESCALA 1:50

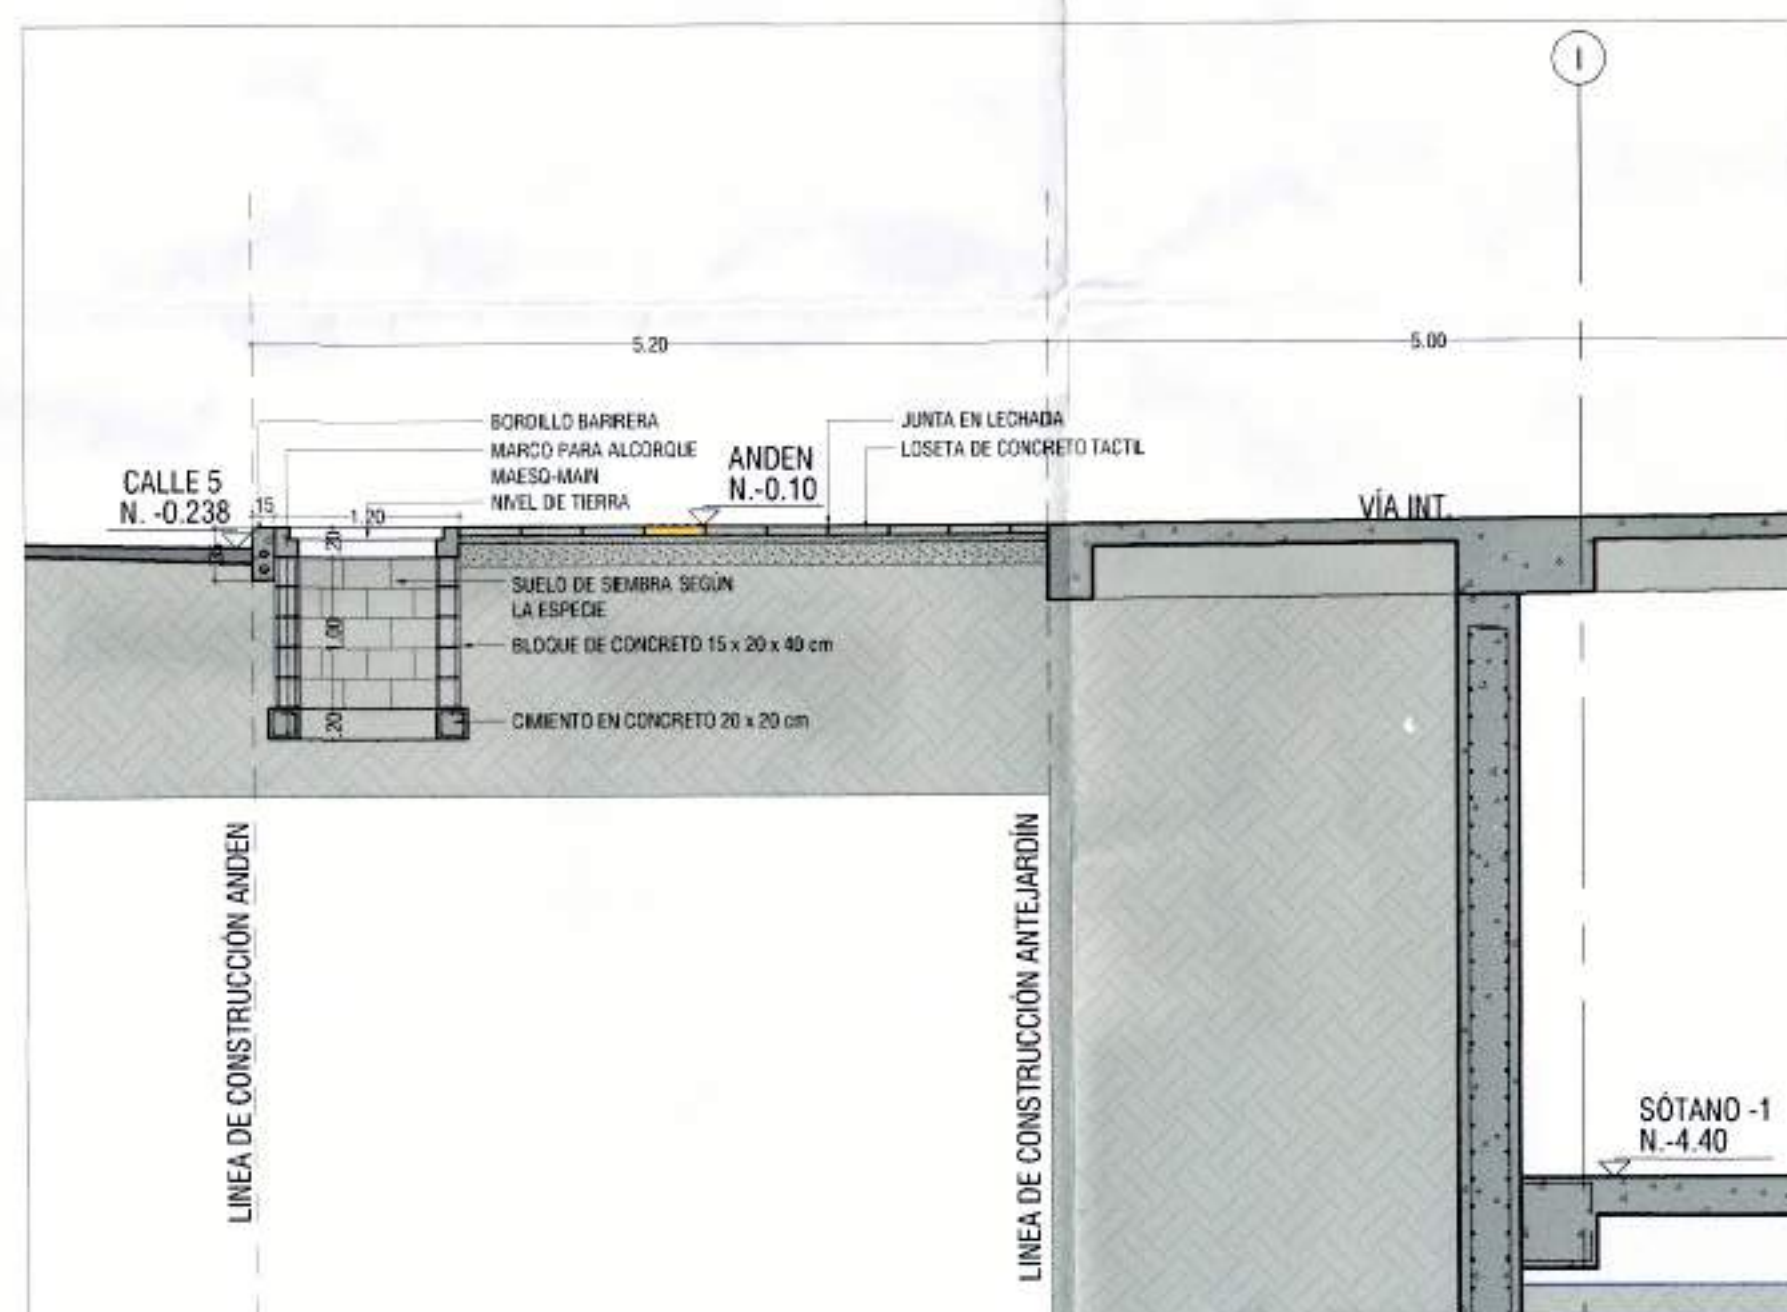


SECCIÓN 3
ESCALA 1:50

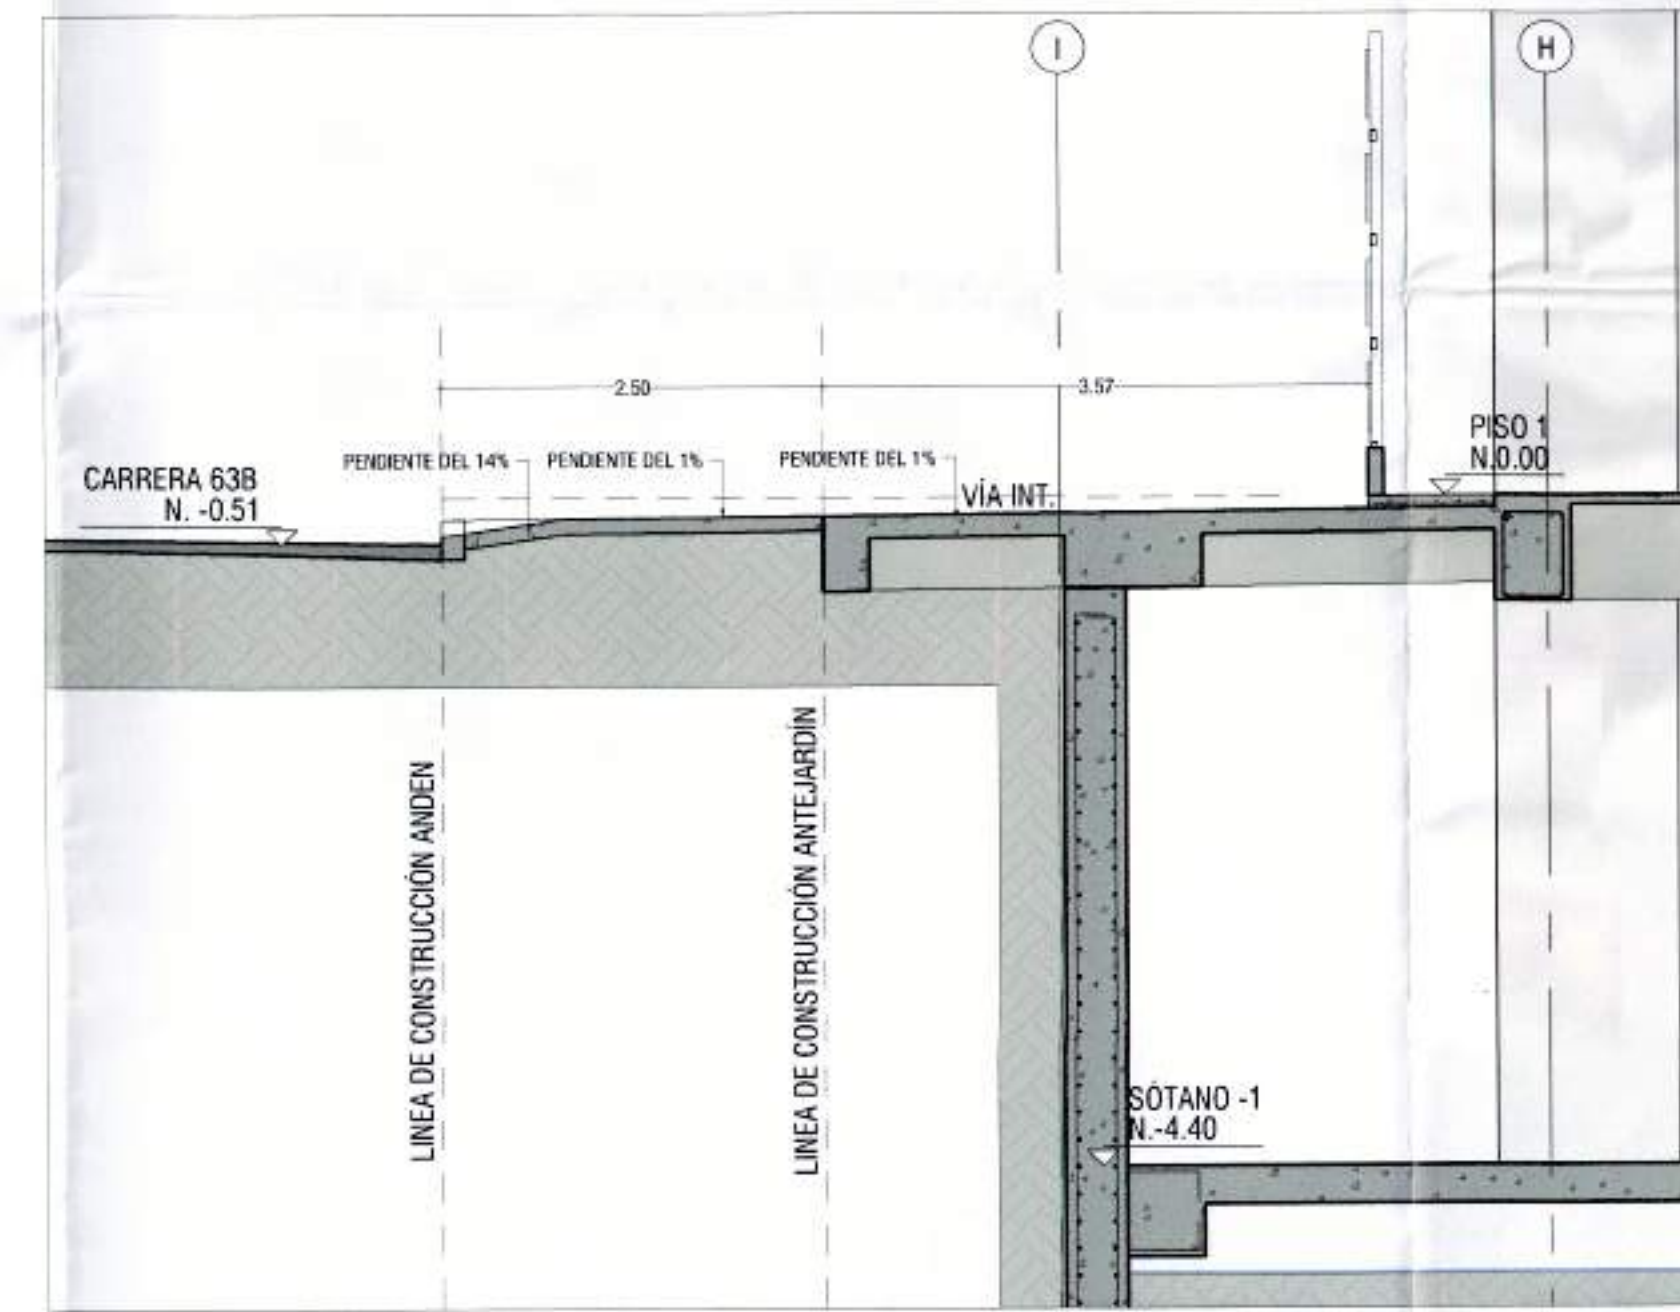

SECCIÓN 4
ESCALA 1:50

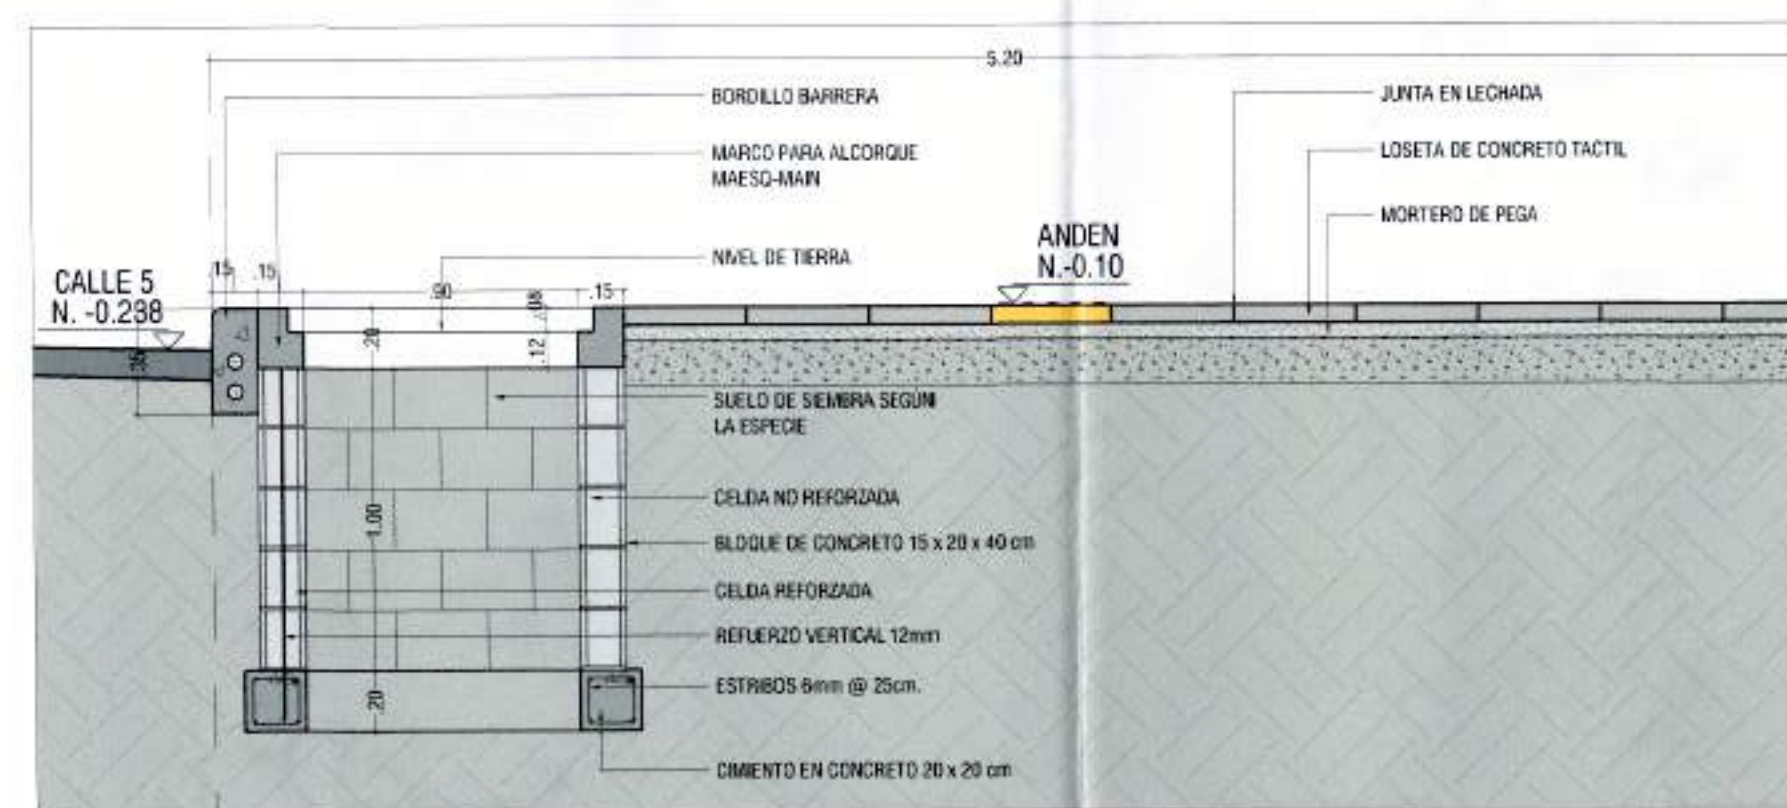

DETALLE ALCORQUE
ESCALA 1:25

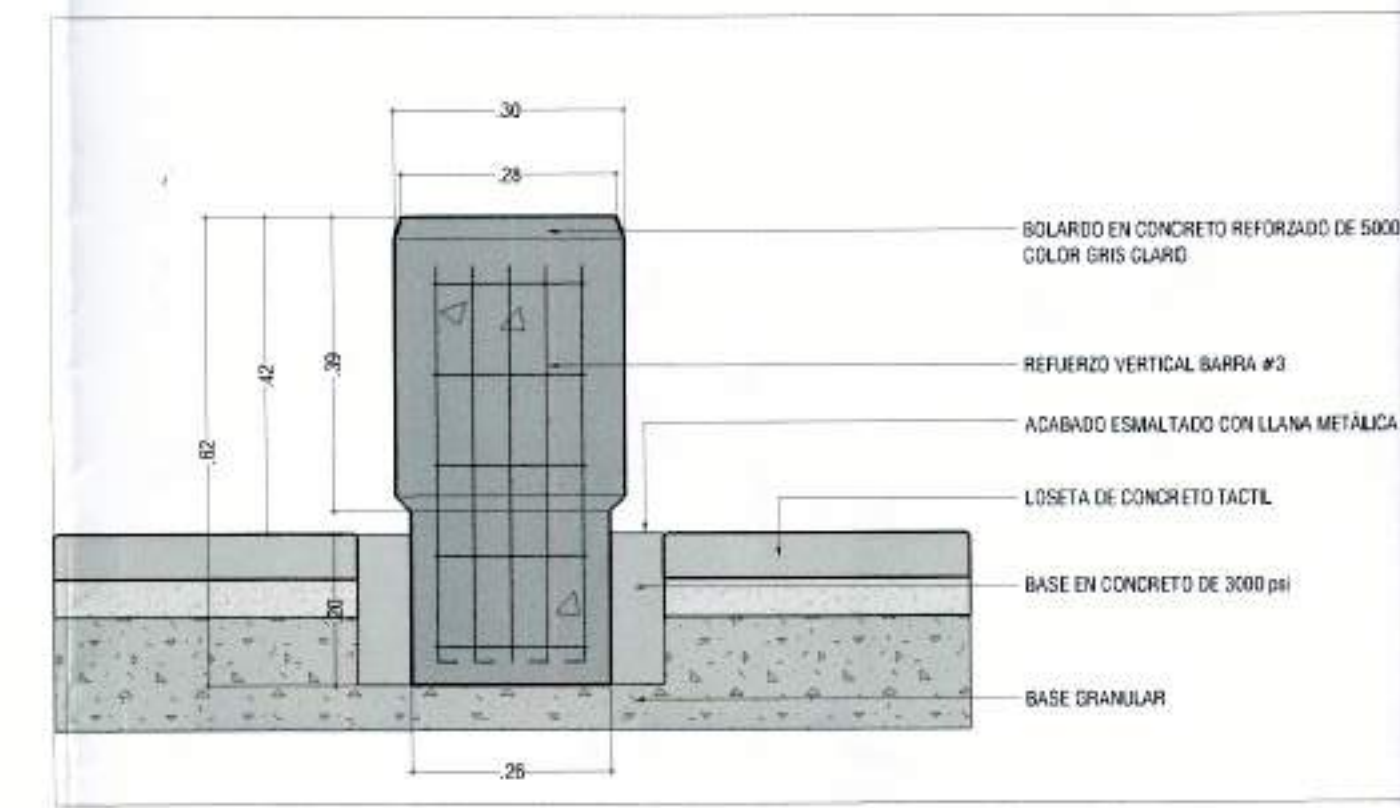

DETALLE BOLARDO
ESCALA 1:10

MUNICIPIO DE SANTIAGO DE CALI
DEPARTAMENTO ADMINISTRATIVO DE PLANEACION MUNICIPAL
SUBDIRECCION DE ORDENAMIENTO URBANISTICO
Licencia de Intervencion y Ocupacion Espacio Publico 1132.030.7.5. SETU-158
Fecha DIA 13 MES Abril AÑO 2018
Firma *[Firma]*

PROYECTO		SEDE FUNDACIÓN WWB COLOMBIA		CALLE 5 # 63A-03		FUNDACIÓN WWB COLOMBIA	
DISEÑO		PAOLA LAGO GRANCER		BARBID LUMAMBU		lago@netmail.com	
CONTROL DE REVISIONES		FECHA		MODIFICACIONES			
APROBACIONES Y VISTO BUENO		FIRMA		FIRMA			
DIBUJO		FECHA		ESCALA		INDICADA	
CONTIENE		SECCIONES		DETALLE ALCORQUE		DETALLE BOLARDO	
PLANO No.		DT-AND-03 DE 03		VERSION		02	

CICLOVIA

CICLOVIA.

CICLOVIA



Area de andenes	441 Mt.2
Área construida	
Zona dura	418.20 Mt.2
Zona verde	22.80 Mt.2
Indice de ocupación	
Zona dura	0.95 %
Zona verde	0.05%



A ANDEN CARRERA 63A



B ANDEN CALLE 5



C ANDEN CARRERA 63B

APROBACIONES Y VISTO BUENO		CONTROL DE REVISIONES		DISEÑO	
CONSEJO PAOLA LAGO	MUNICIPIO DE SUAREZ DE CALI	MODIFICACIONES			
PAOLA LAGO	DEPARTAMENTO ADMINISTRATIVO DE PLANEACION MUNICIPAL				
SUBDIRECCION DE ORDENAMIENTO URBANISTICO					
Licencia de Interseccion y Ocupacion Espacio Publico		4132.030.7.5. SEPT-1658			
Fecha DIA 13 MES ABR AÑO 2018					
Firma: [Firma]					
FUNDACION WWB					
[Firma]					

CIUDAD	FECHA
JAYME GONZALEZ VIGIL	08-03-18
ESCALA	
1:200	

CONTIENE	
LOCALIZACION CUADRO DE AREAS	
PLANO No	
DT-AND-01 DE 03	
VERSION	02