


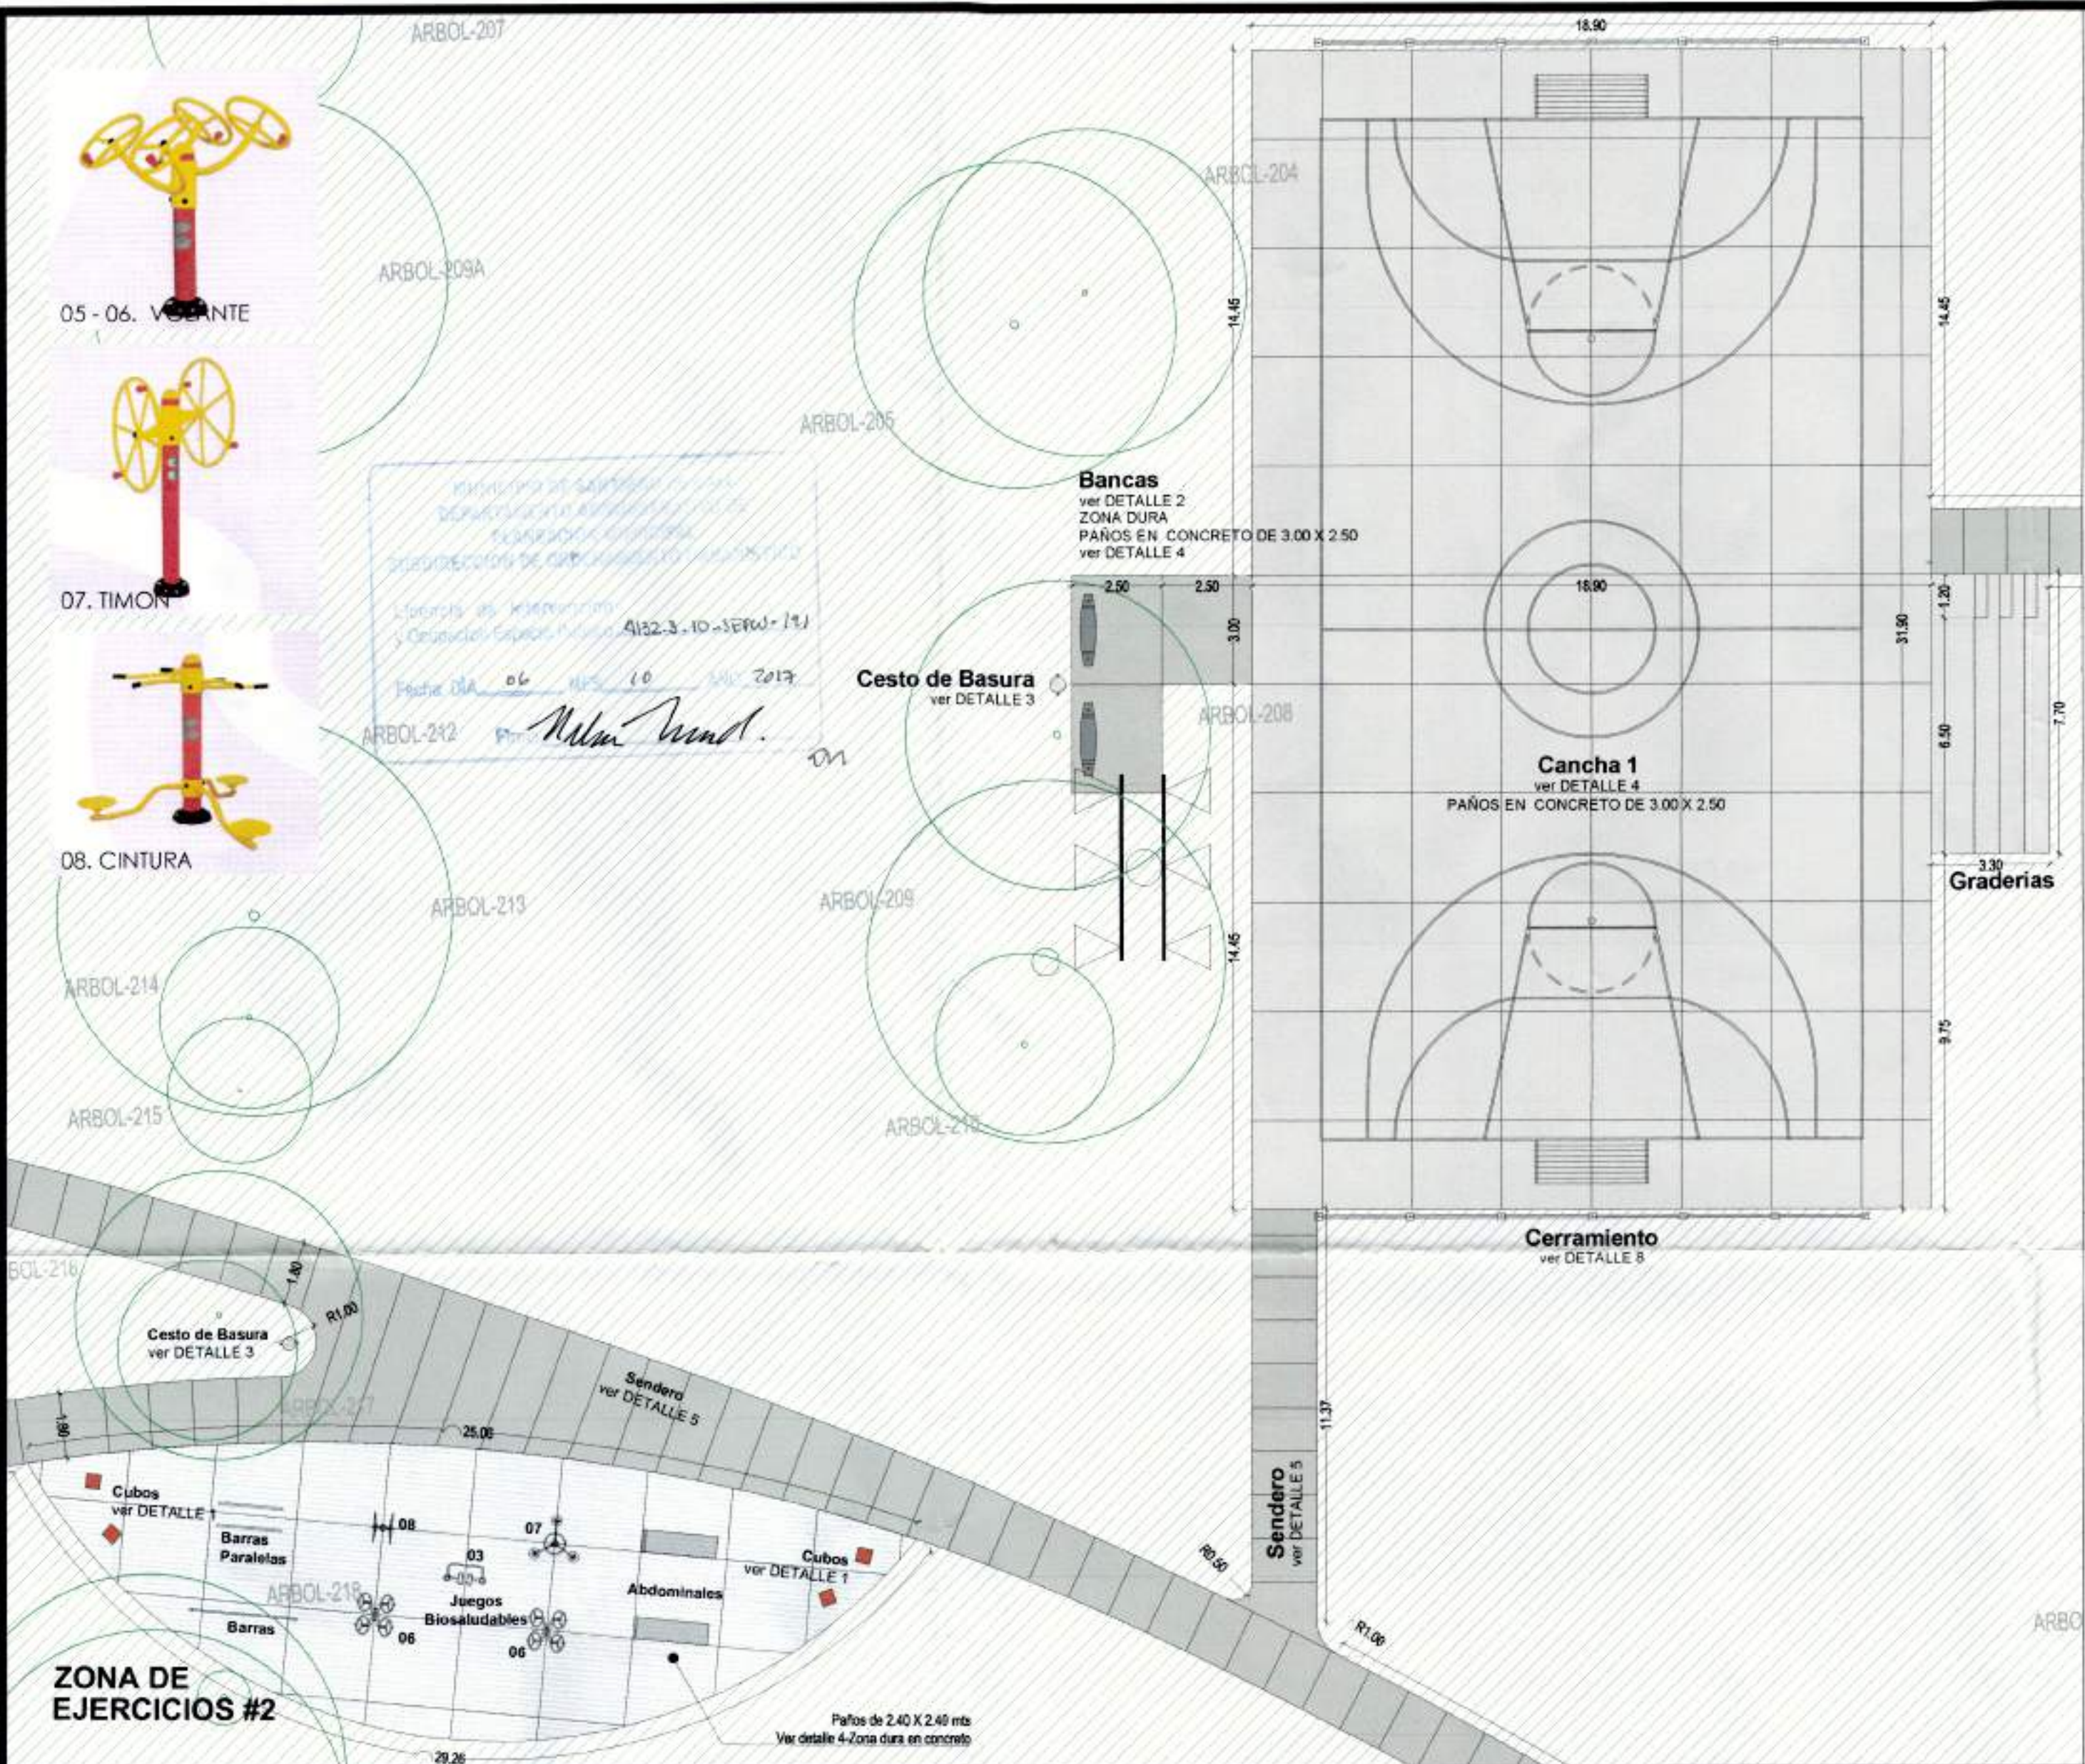
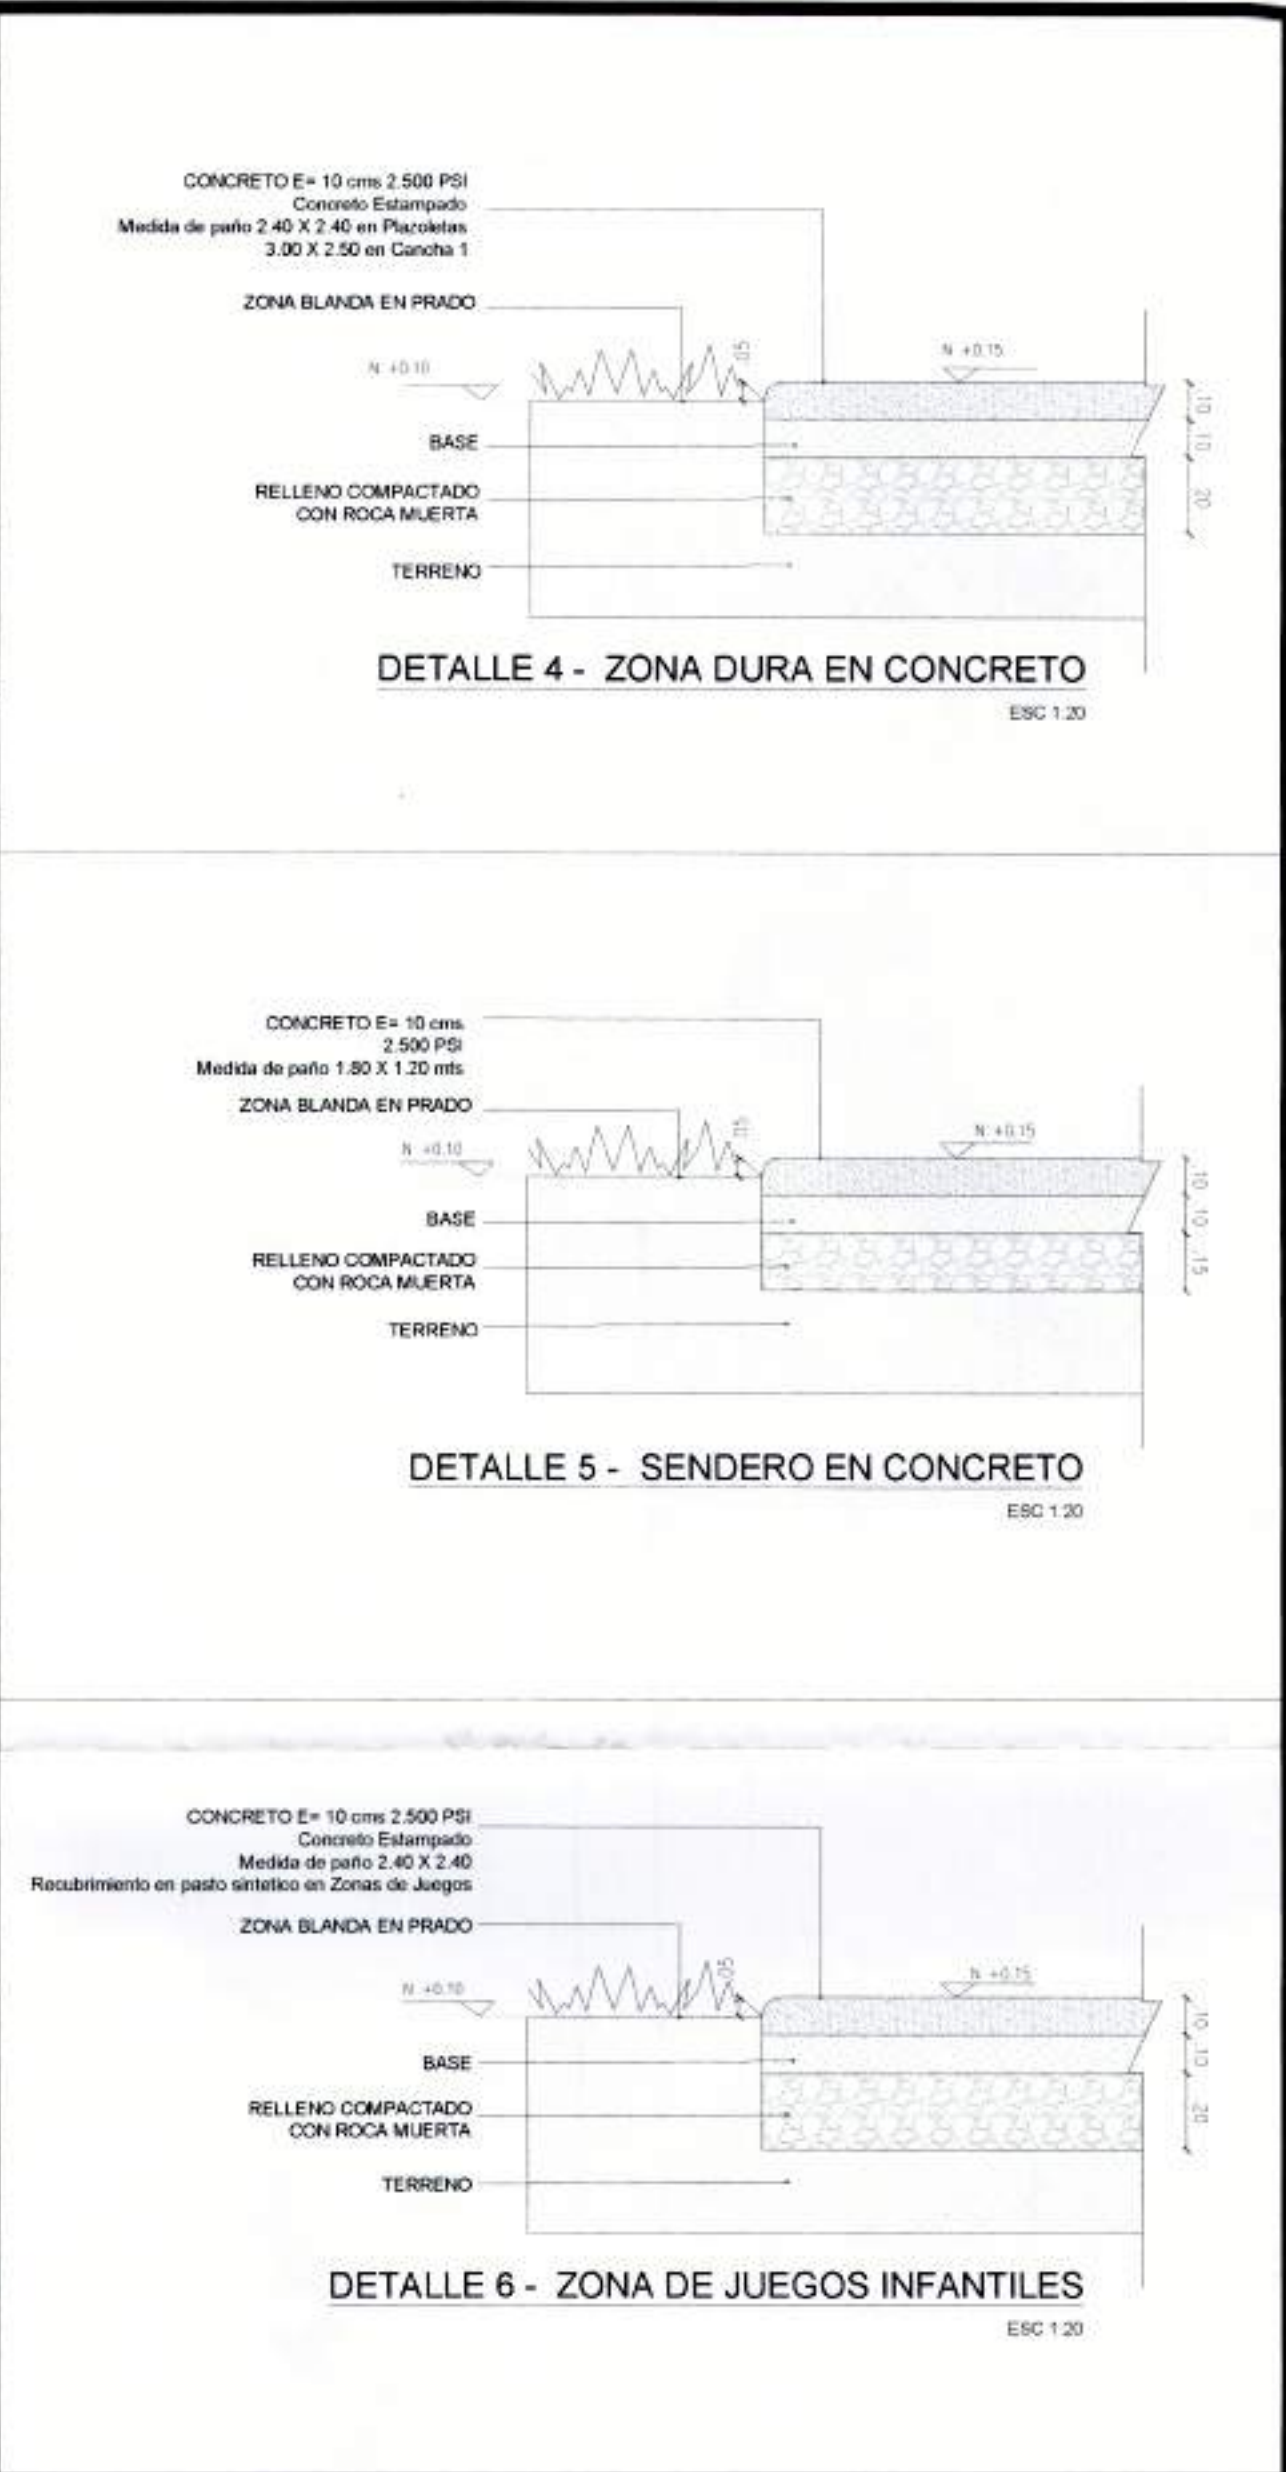
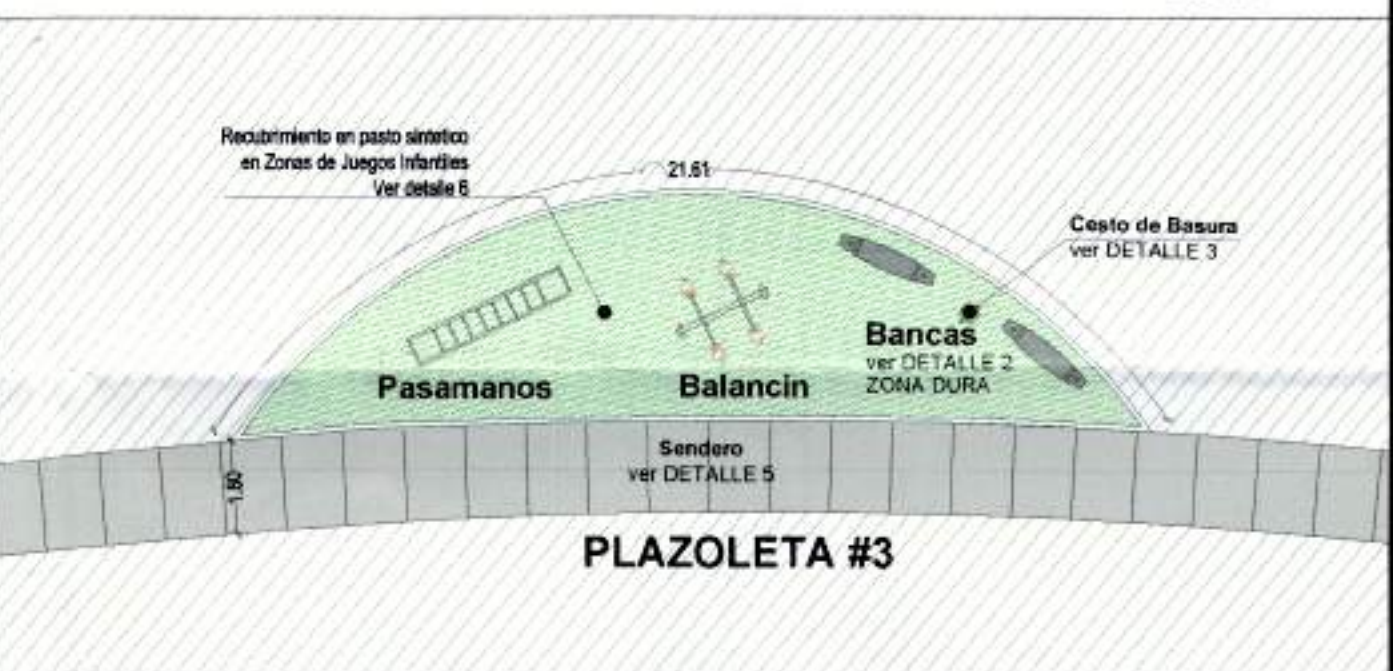
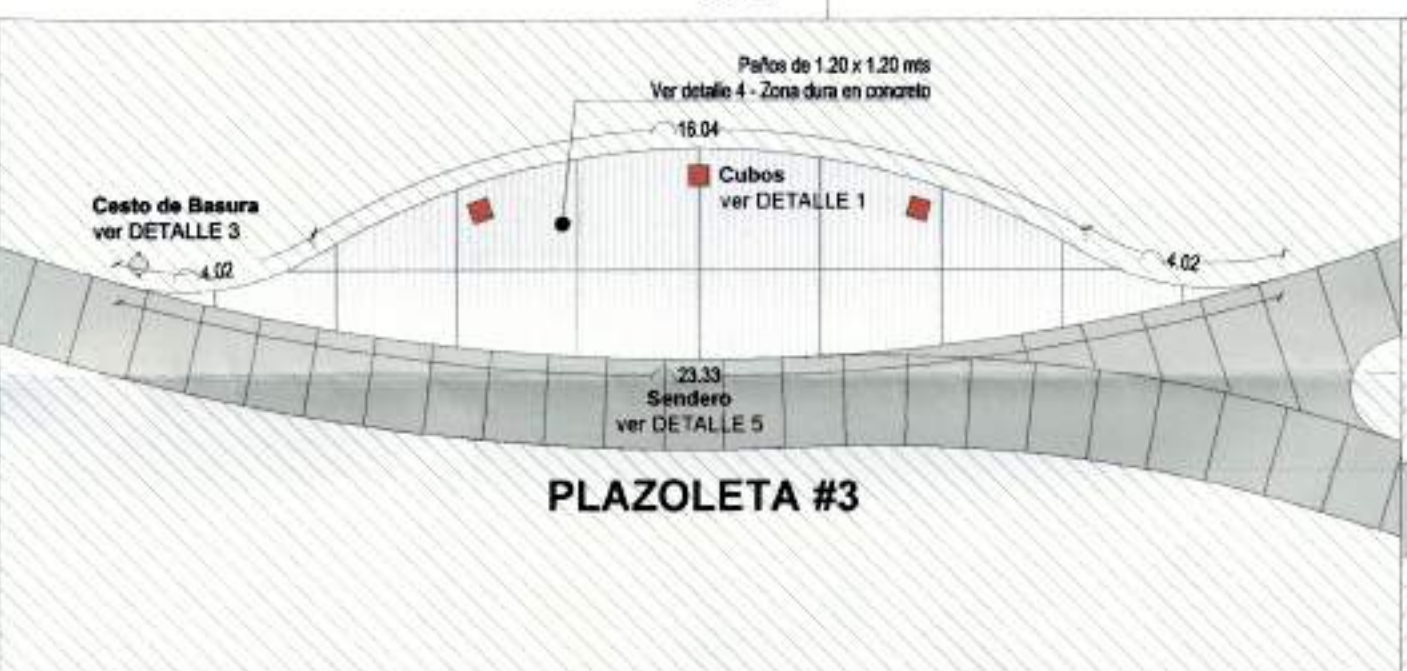


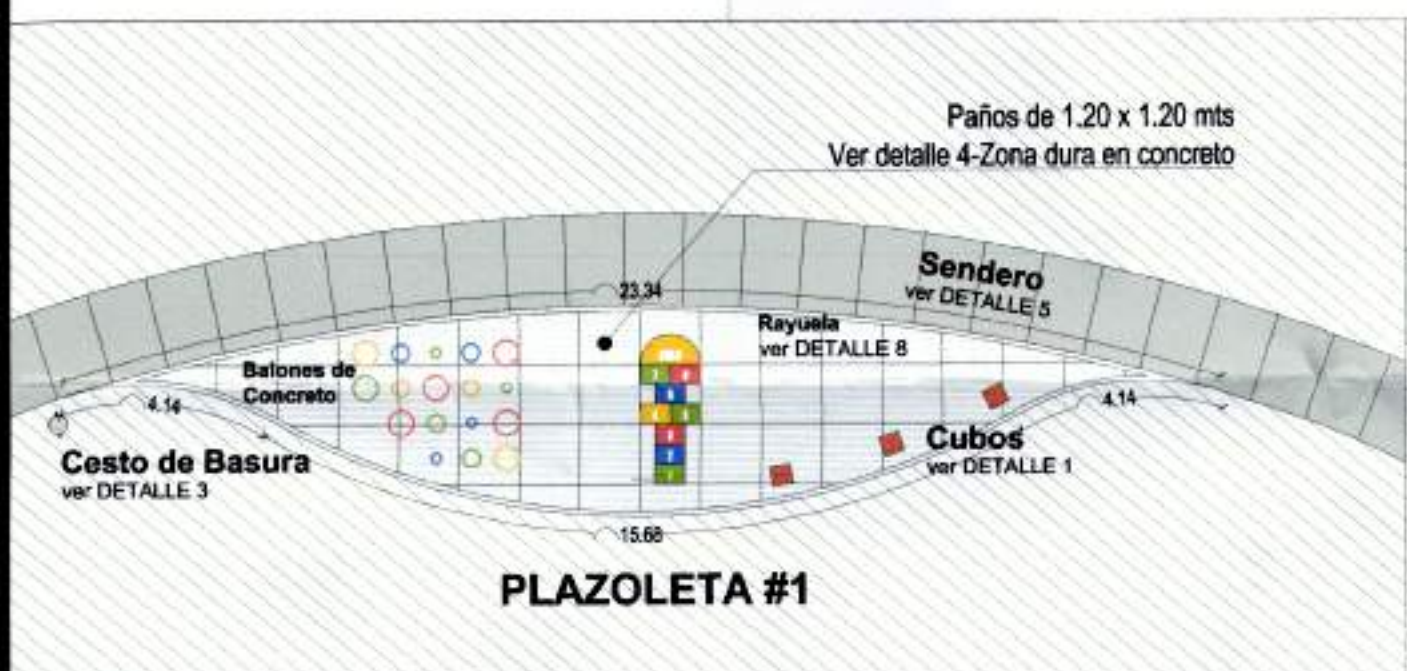

DETALLE ZONA DE EJERCICIOS #2 Y CANCHA 1
Esc. 1:150

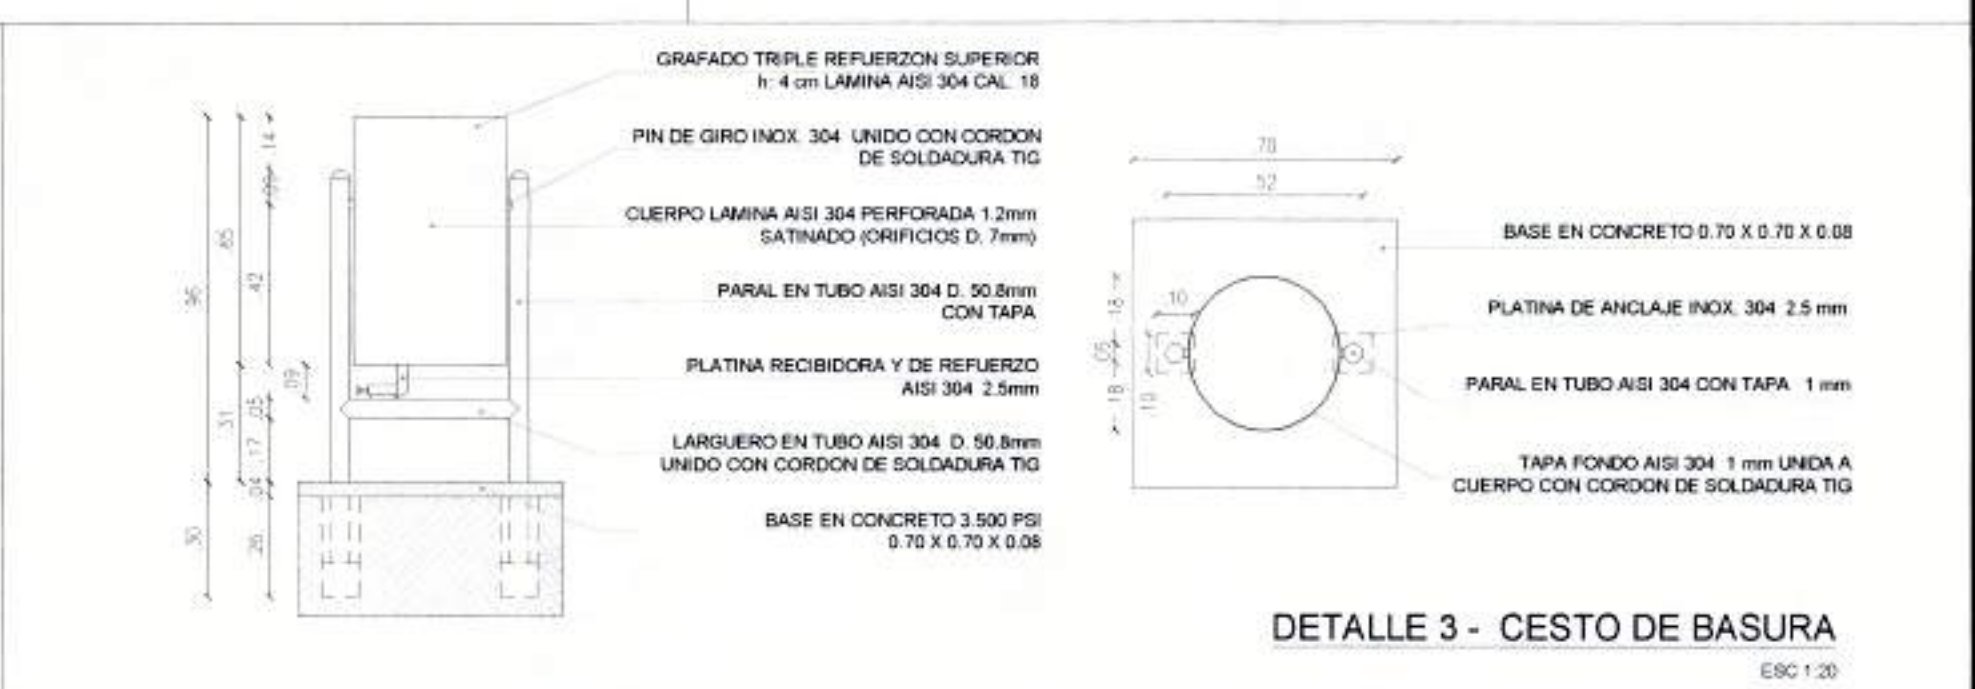


DETALLES ZONAS DURAS
Esc. 1:20

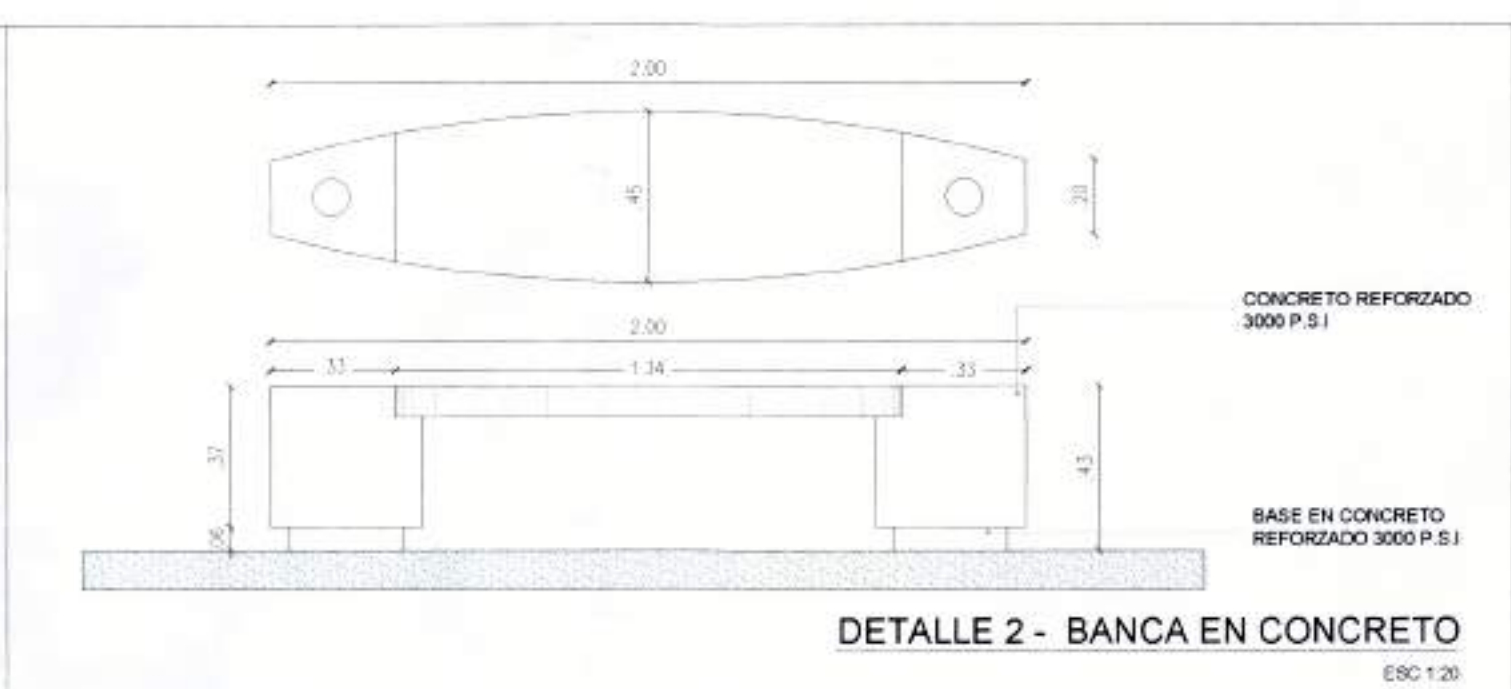

DETALLE PLAZOLETA #1
Esc. 1:150

DETALLE PLAZOLETA #2
Esc. 1:150

DETALLE PLAZOLETA #3
Esc. 1:150

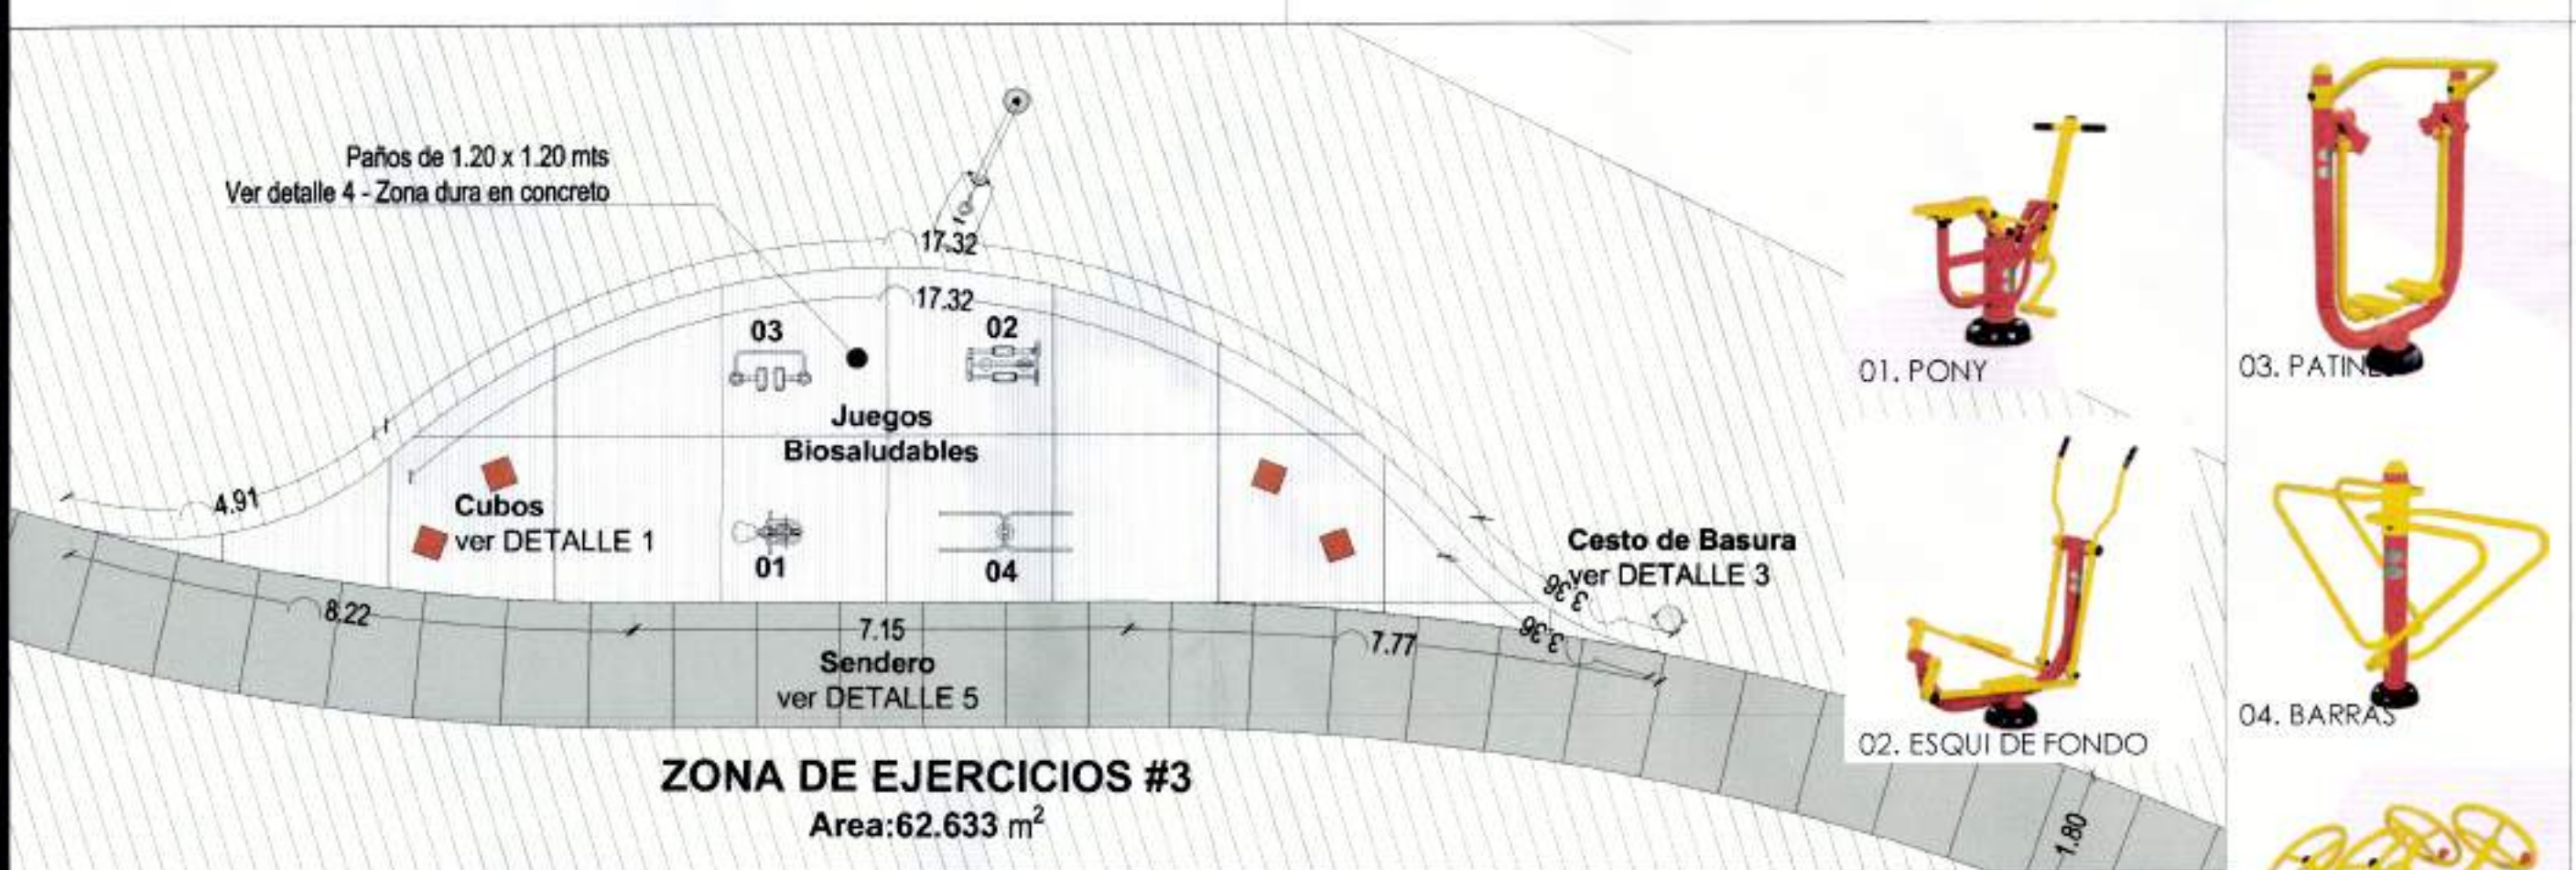

DETALLE ZONA DE EJERCICIOS #3 (ZONA F)
Esc. 1:100



DETALLE ZONA DE EJERCICIOS #4 (ZONA F)
Esc. 1:100

