


PLANTA GENERAL


Esc. 1:150

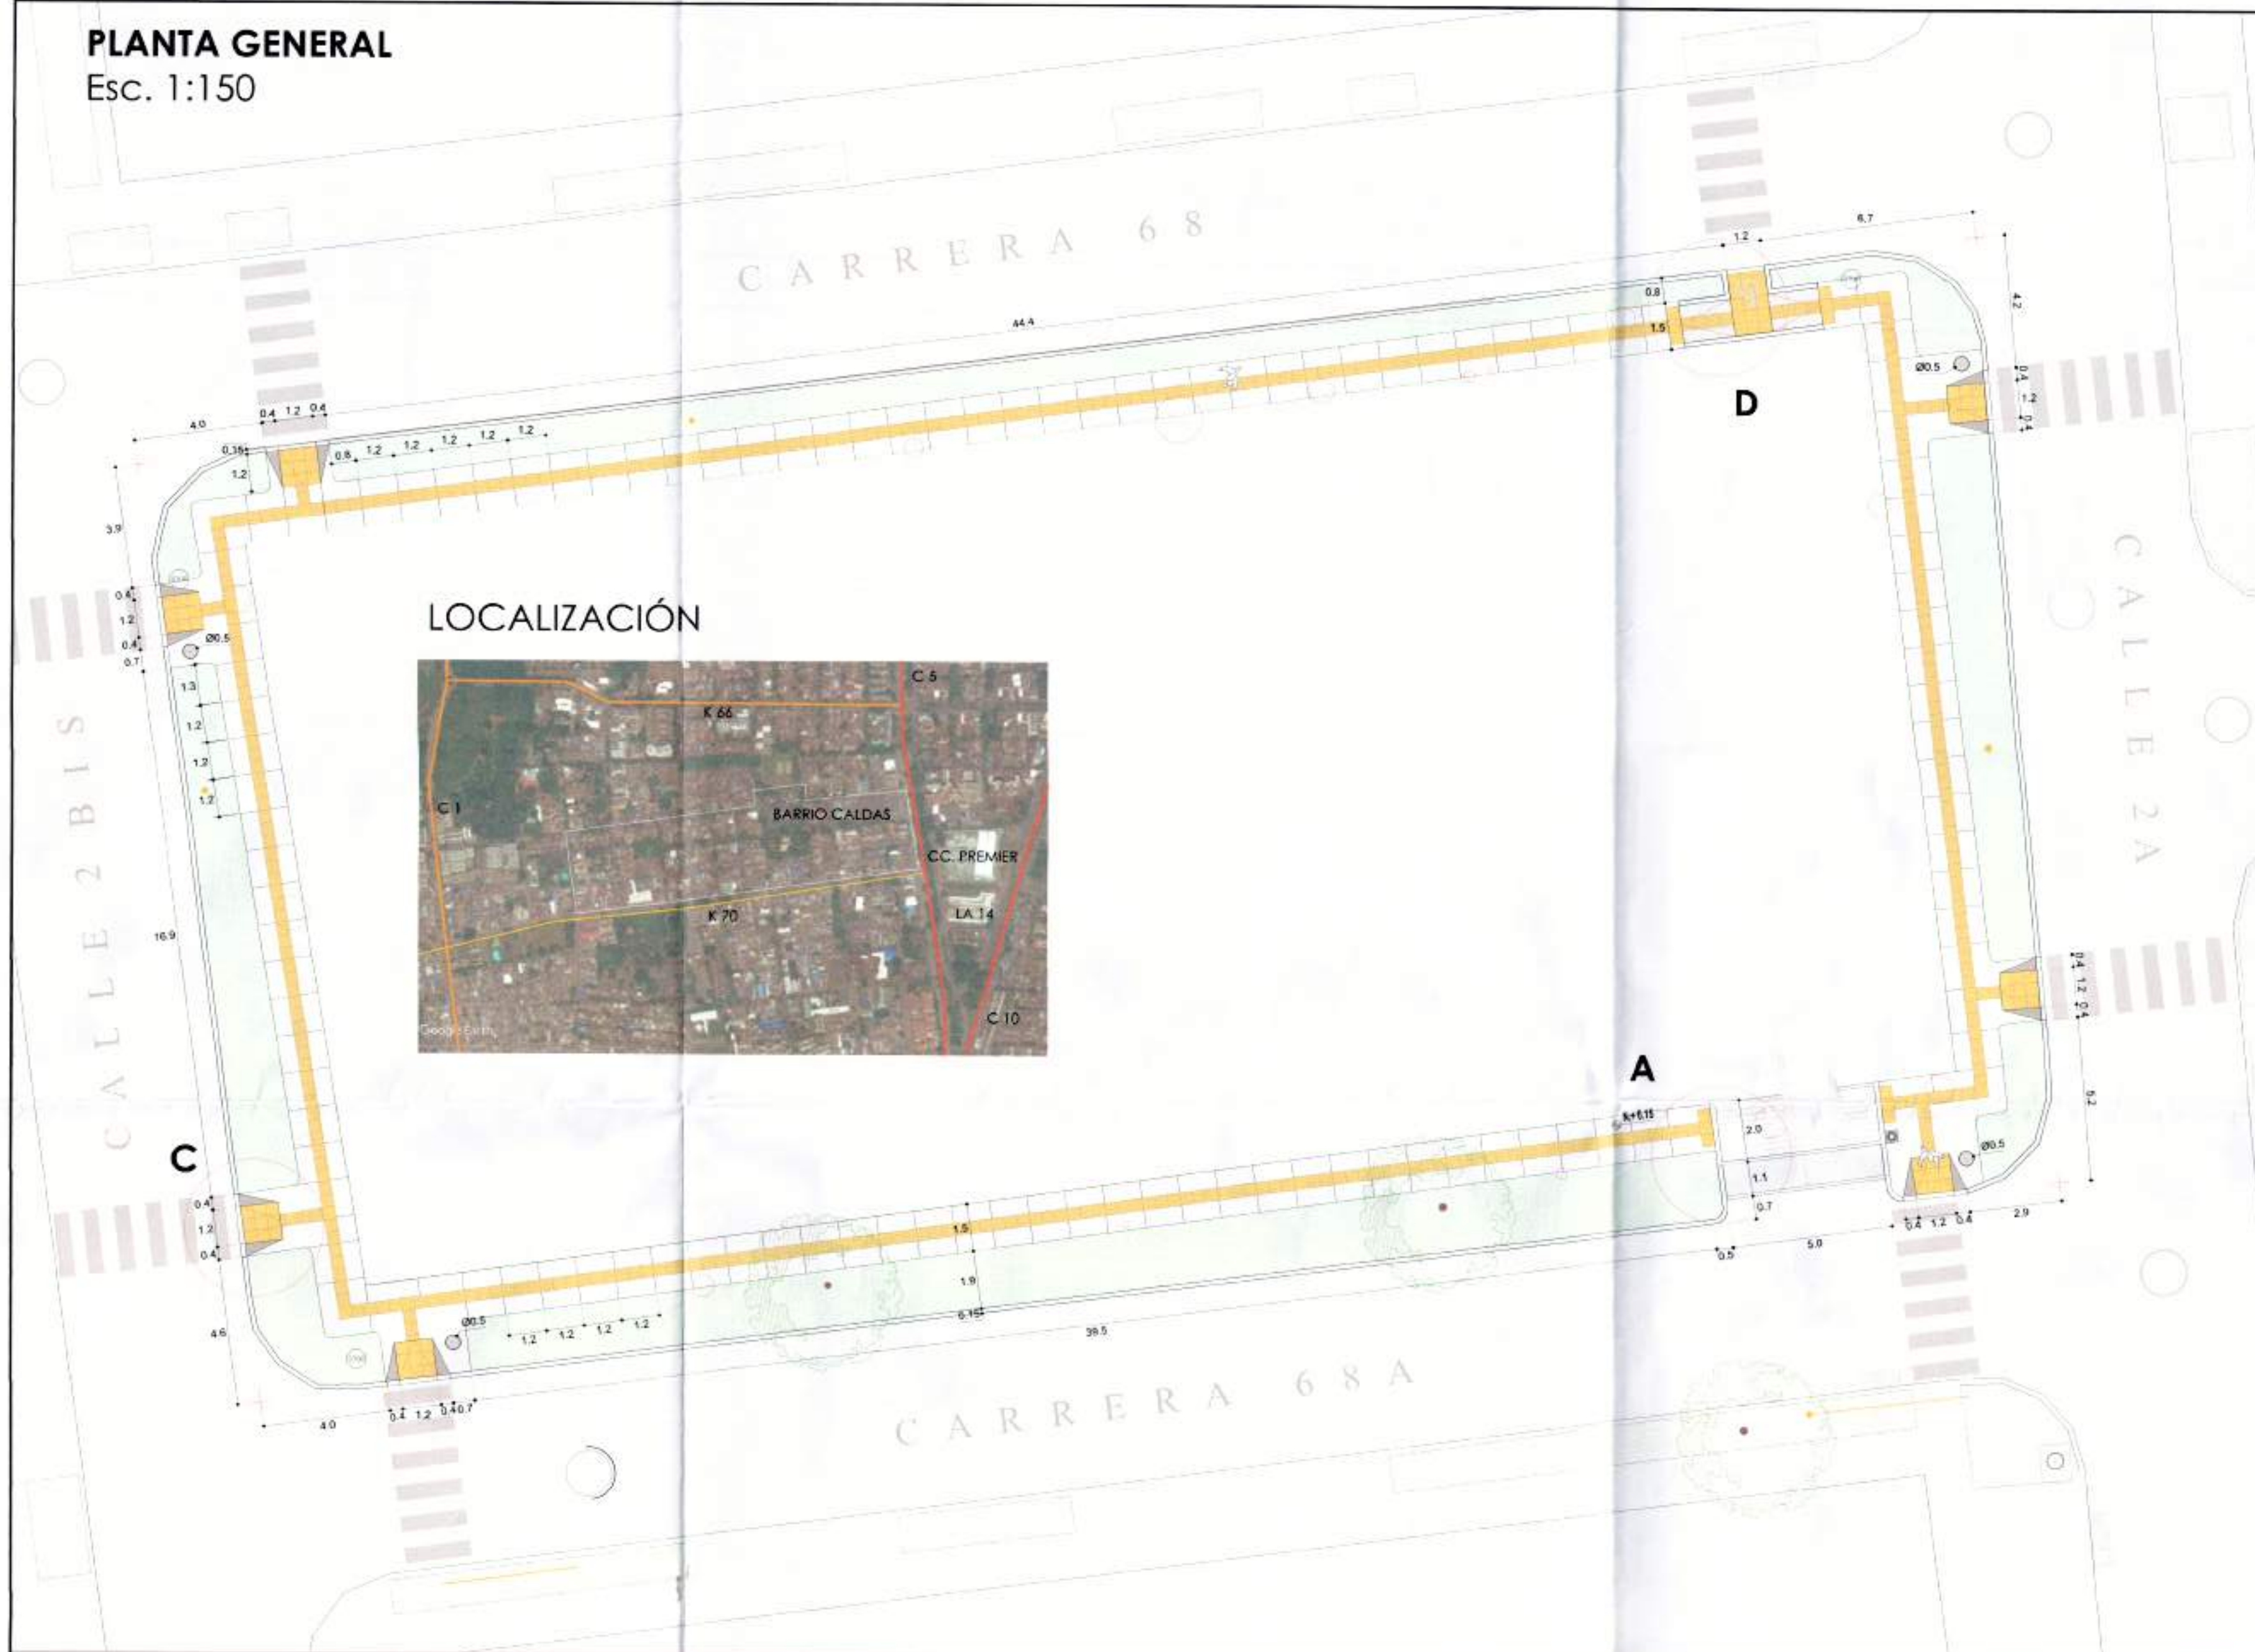

DETALLE B

ANDÉN TÍPICO

Esc. 1:50

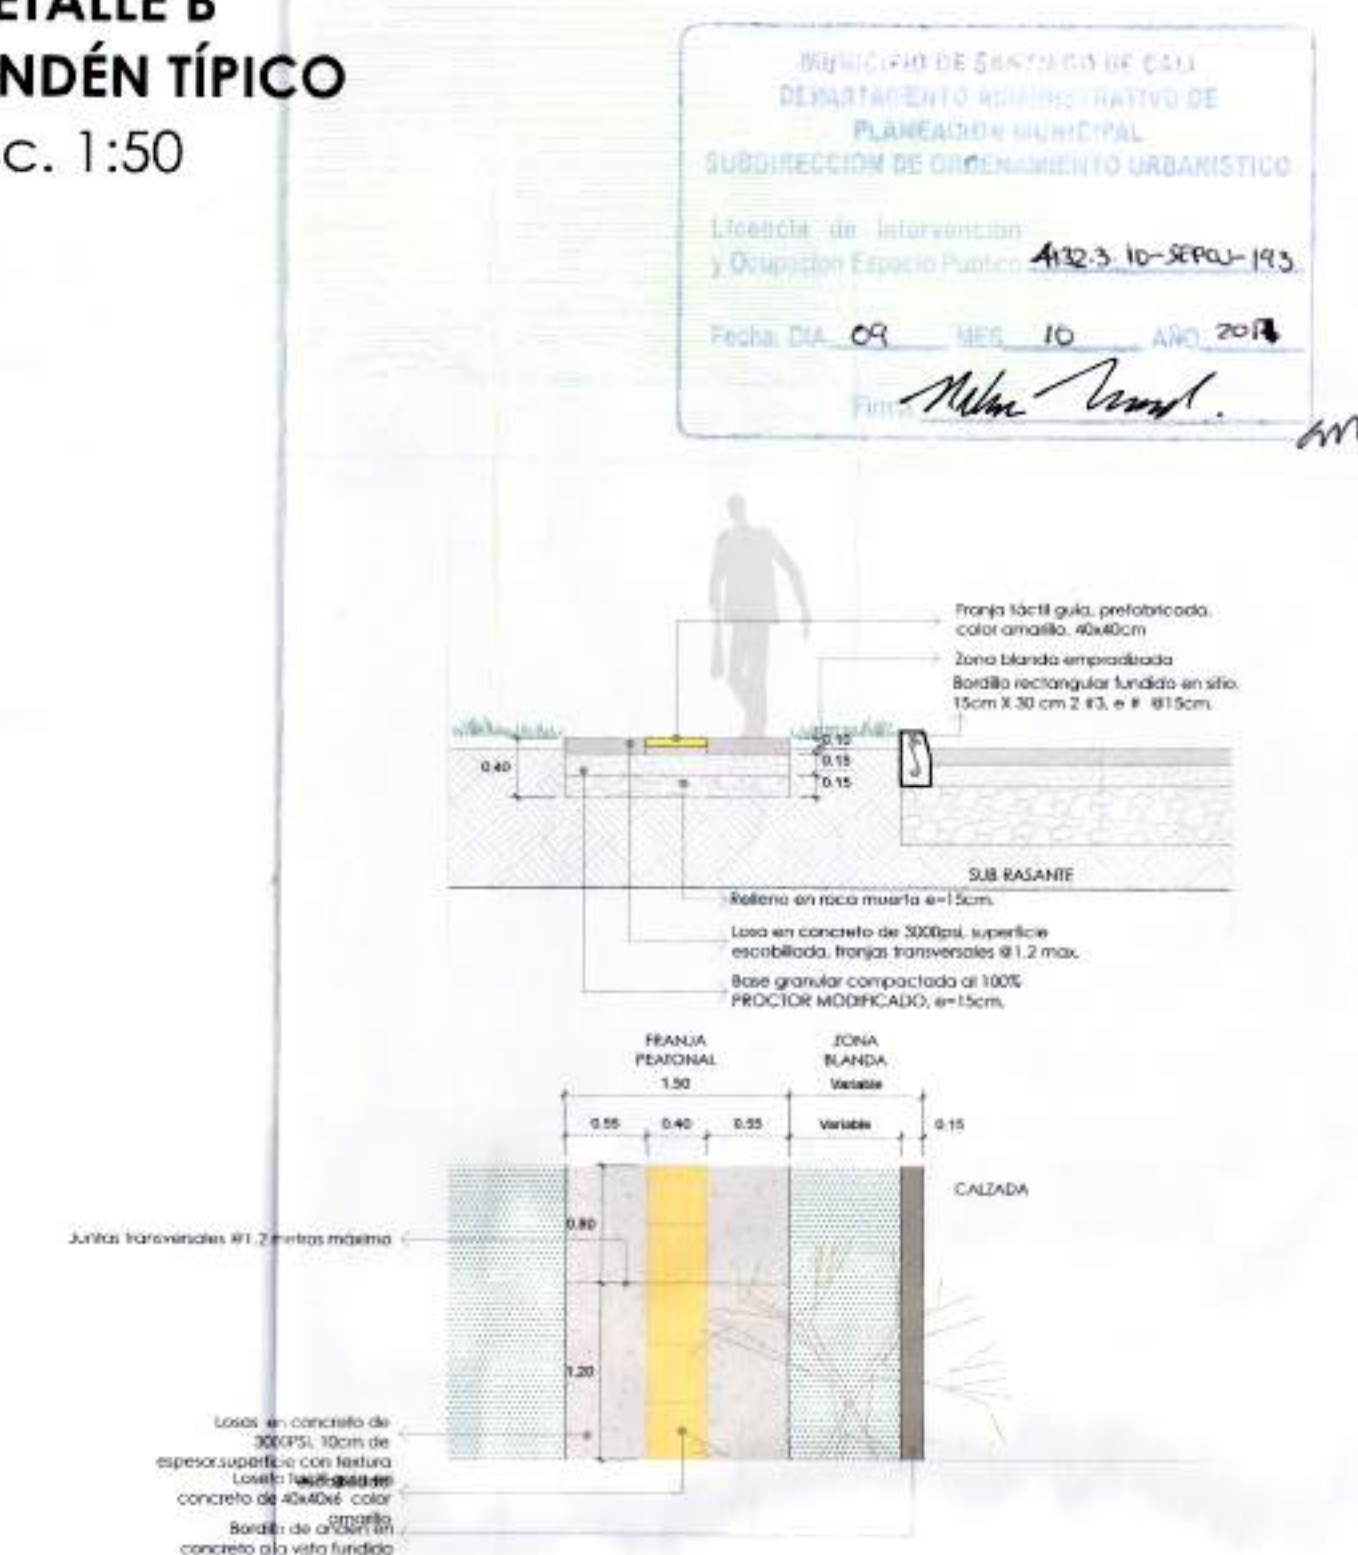

DETALLE C

RAMPA ABANICO

Esc. 1:50




REGISTRO FOTOGRÁFICO



DETALLE A

RAMPA VEHICULAR


Esc. 1:50

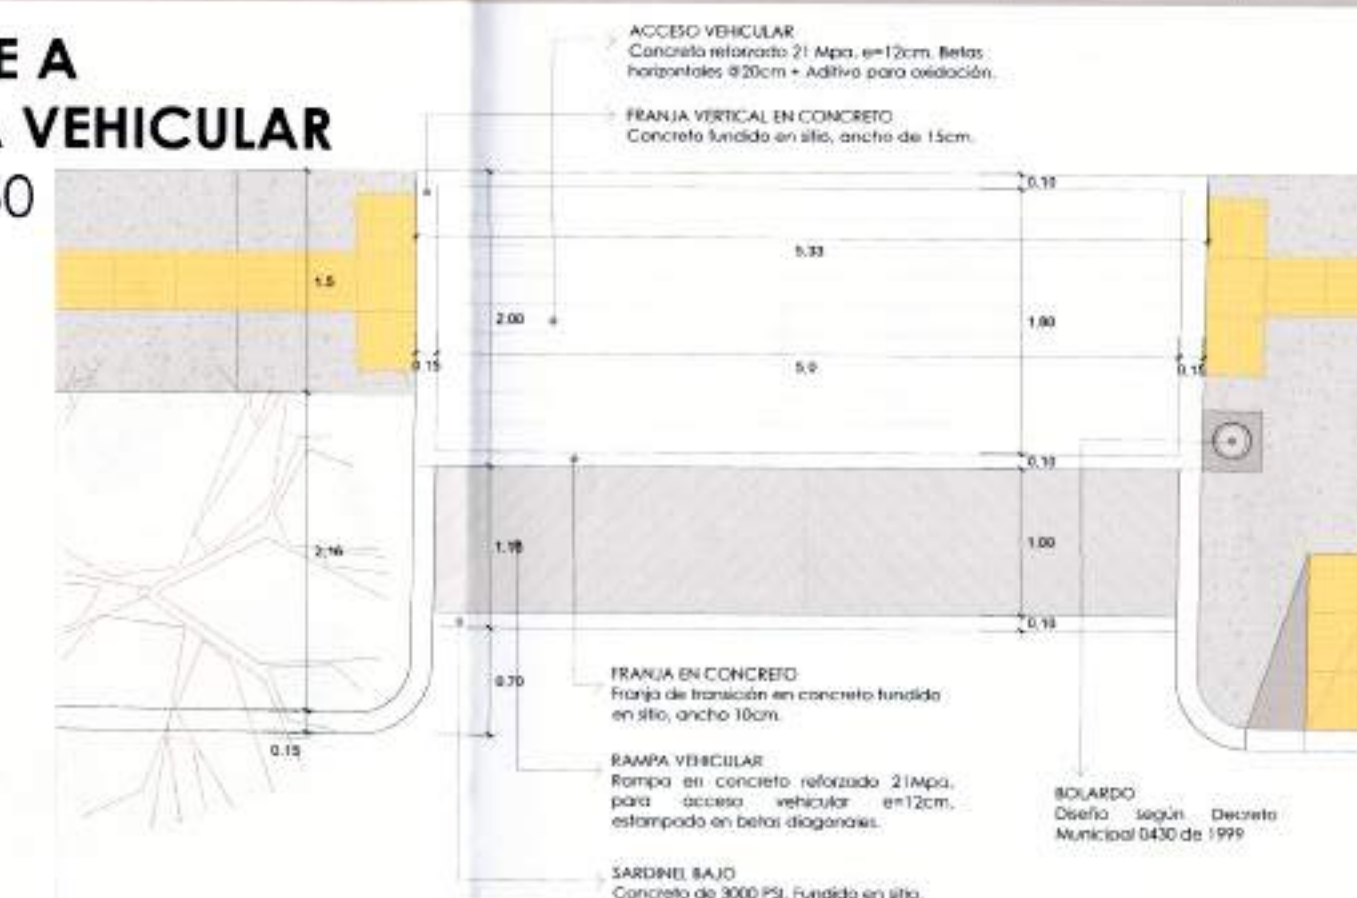

LICENCIA DE INTERVENCIÓN Y OCUPACIÓN DE ESPACIO PÚBLICO	
PROYECTO: ANDÉN PERIMETRAL BARRIO CALDAS	
DIRECCIÓN: CARRERA 68 CON CALLE 2 BIS	
FECHA: JULIO 17 - 2016	ESCALA: 1:50
REVISÓ: [Firma]	
DIBUJO: [Firma]	
ARCHIVO: ANDENC2BISK68.DWG	


DETALLE MOBILIARIO BASURERO TIPO EUCOL

Esc. 1:20

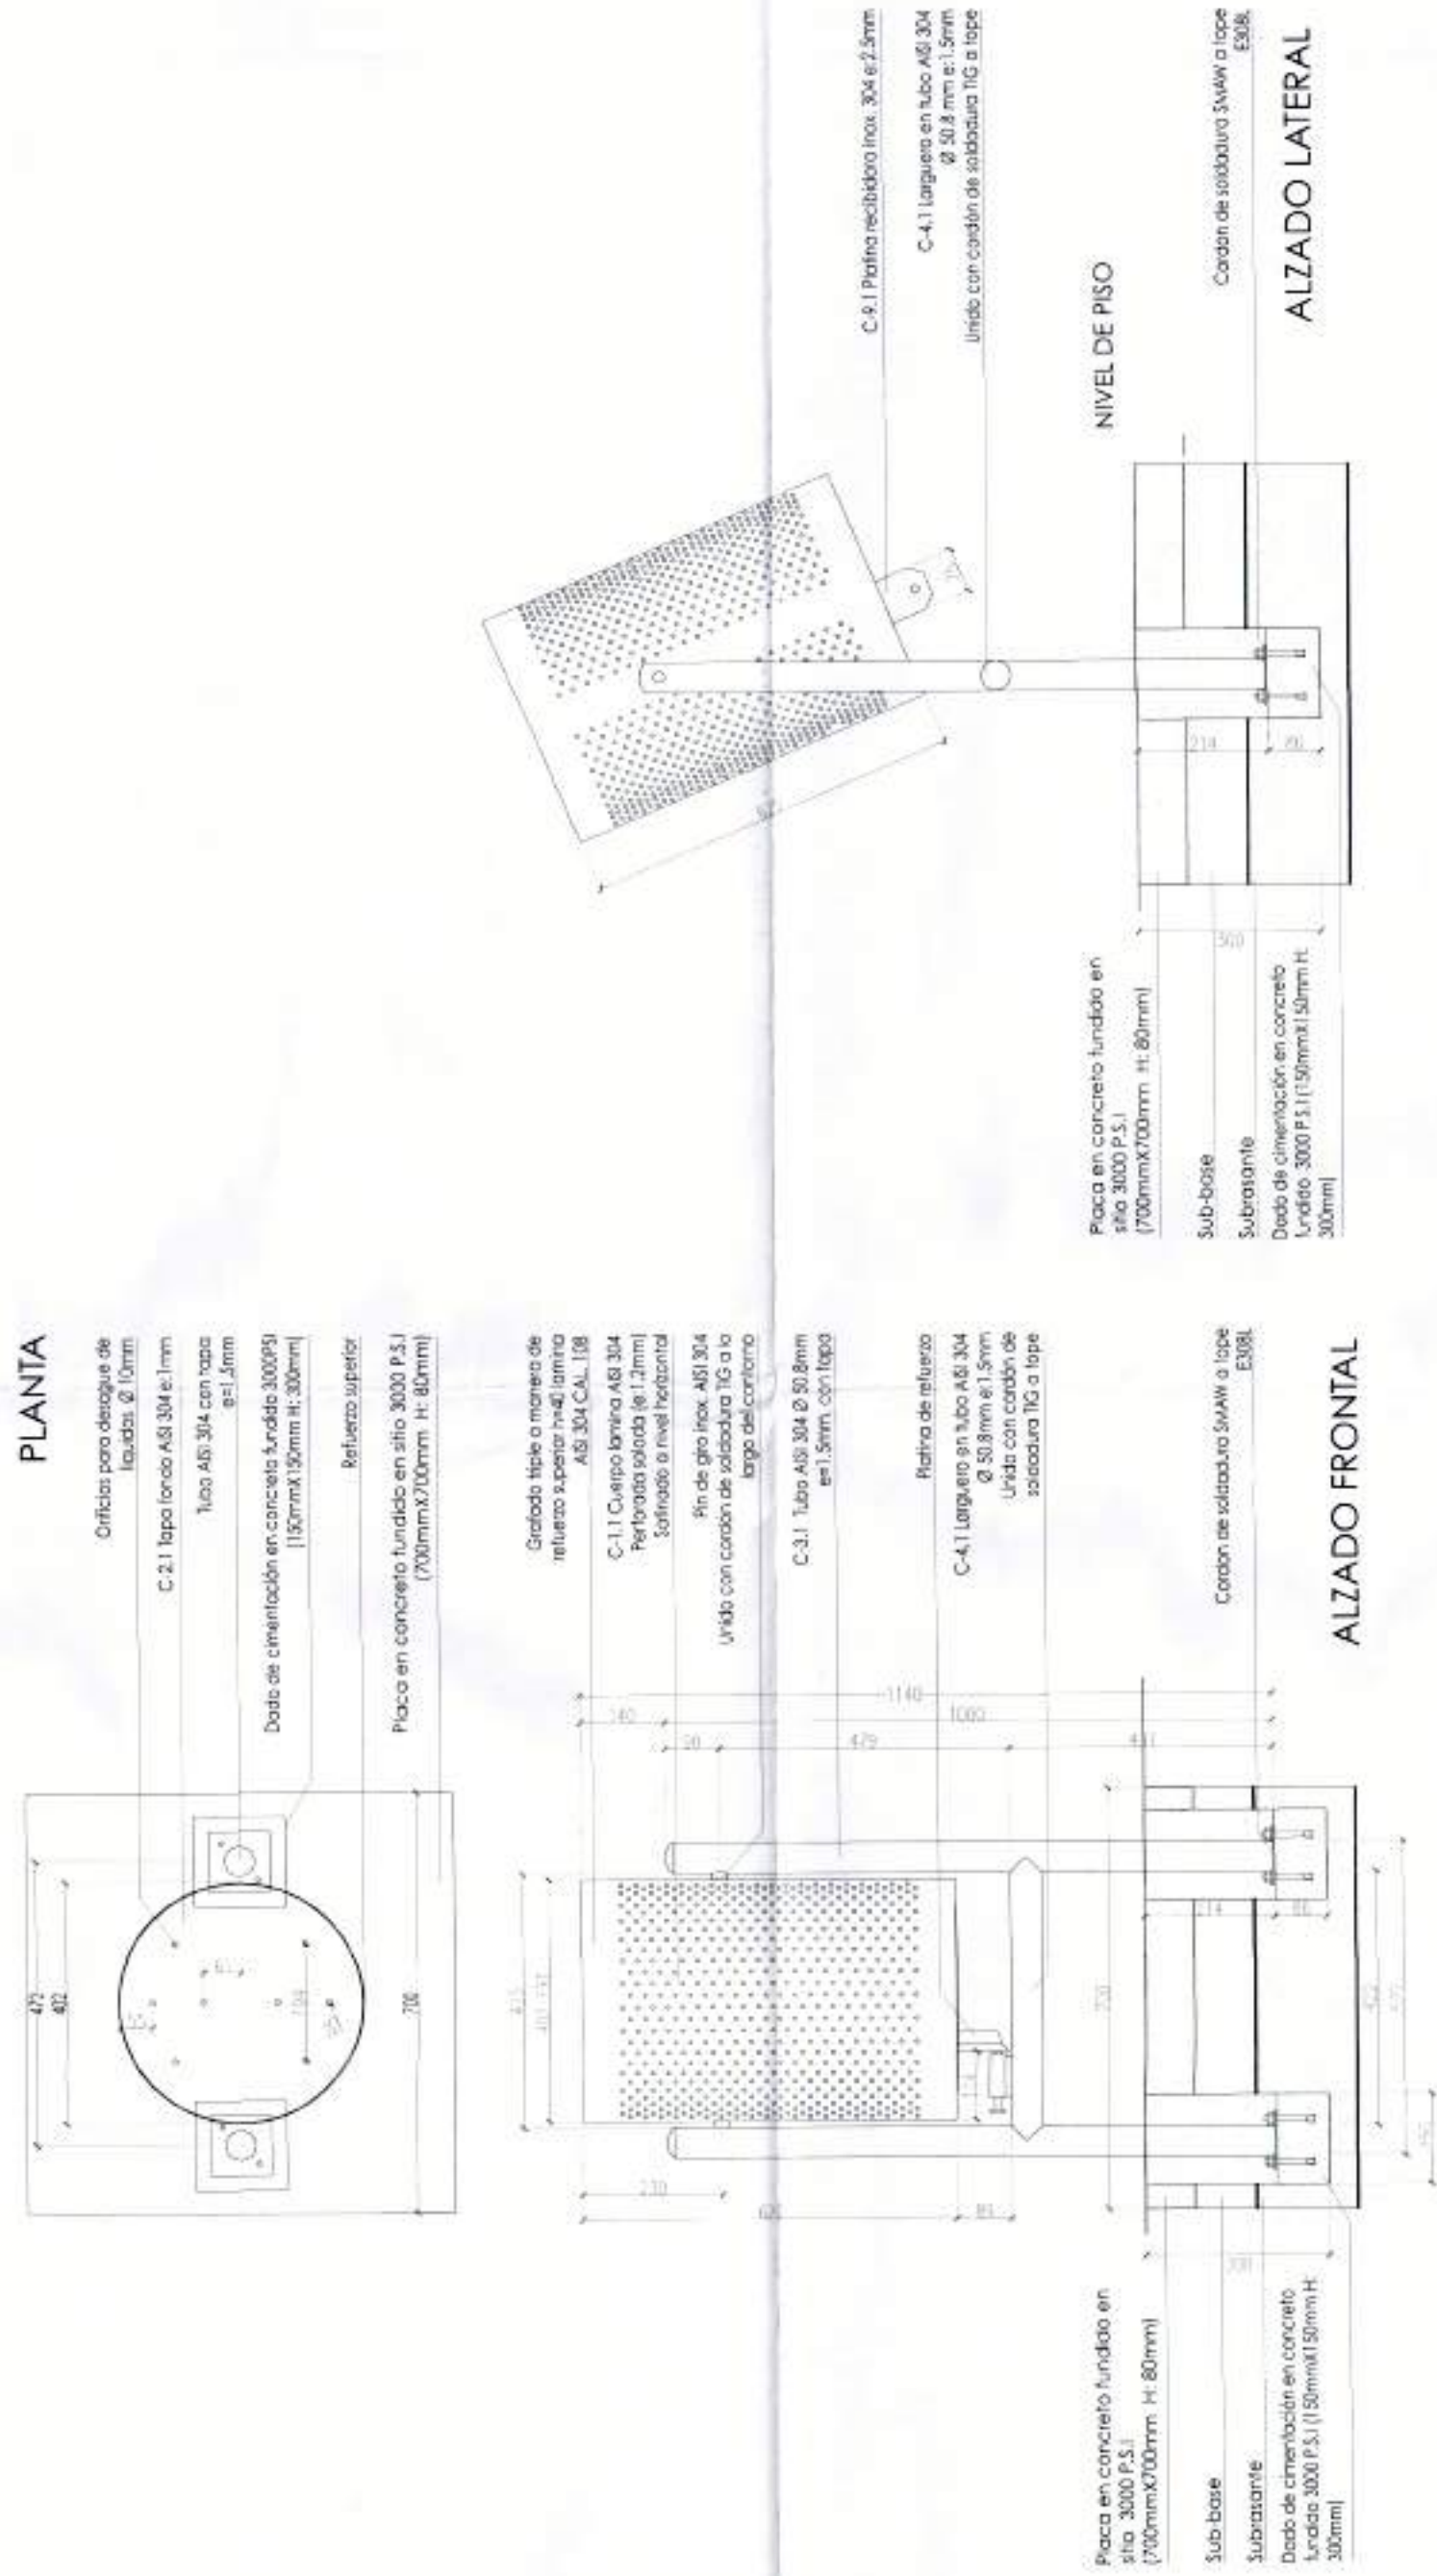

DETALLE D RAMPA COMPLETA

Esc. 1:50

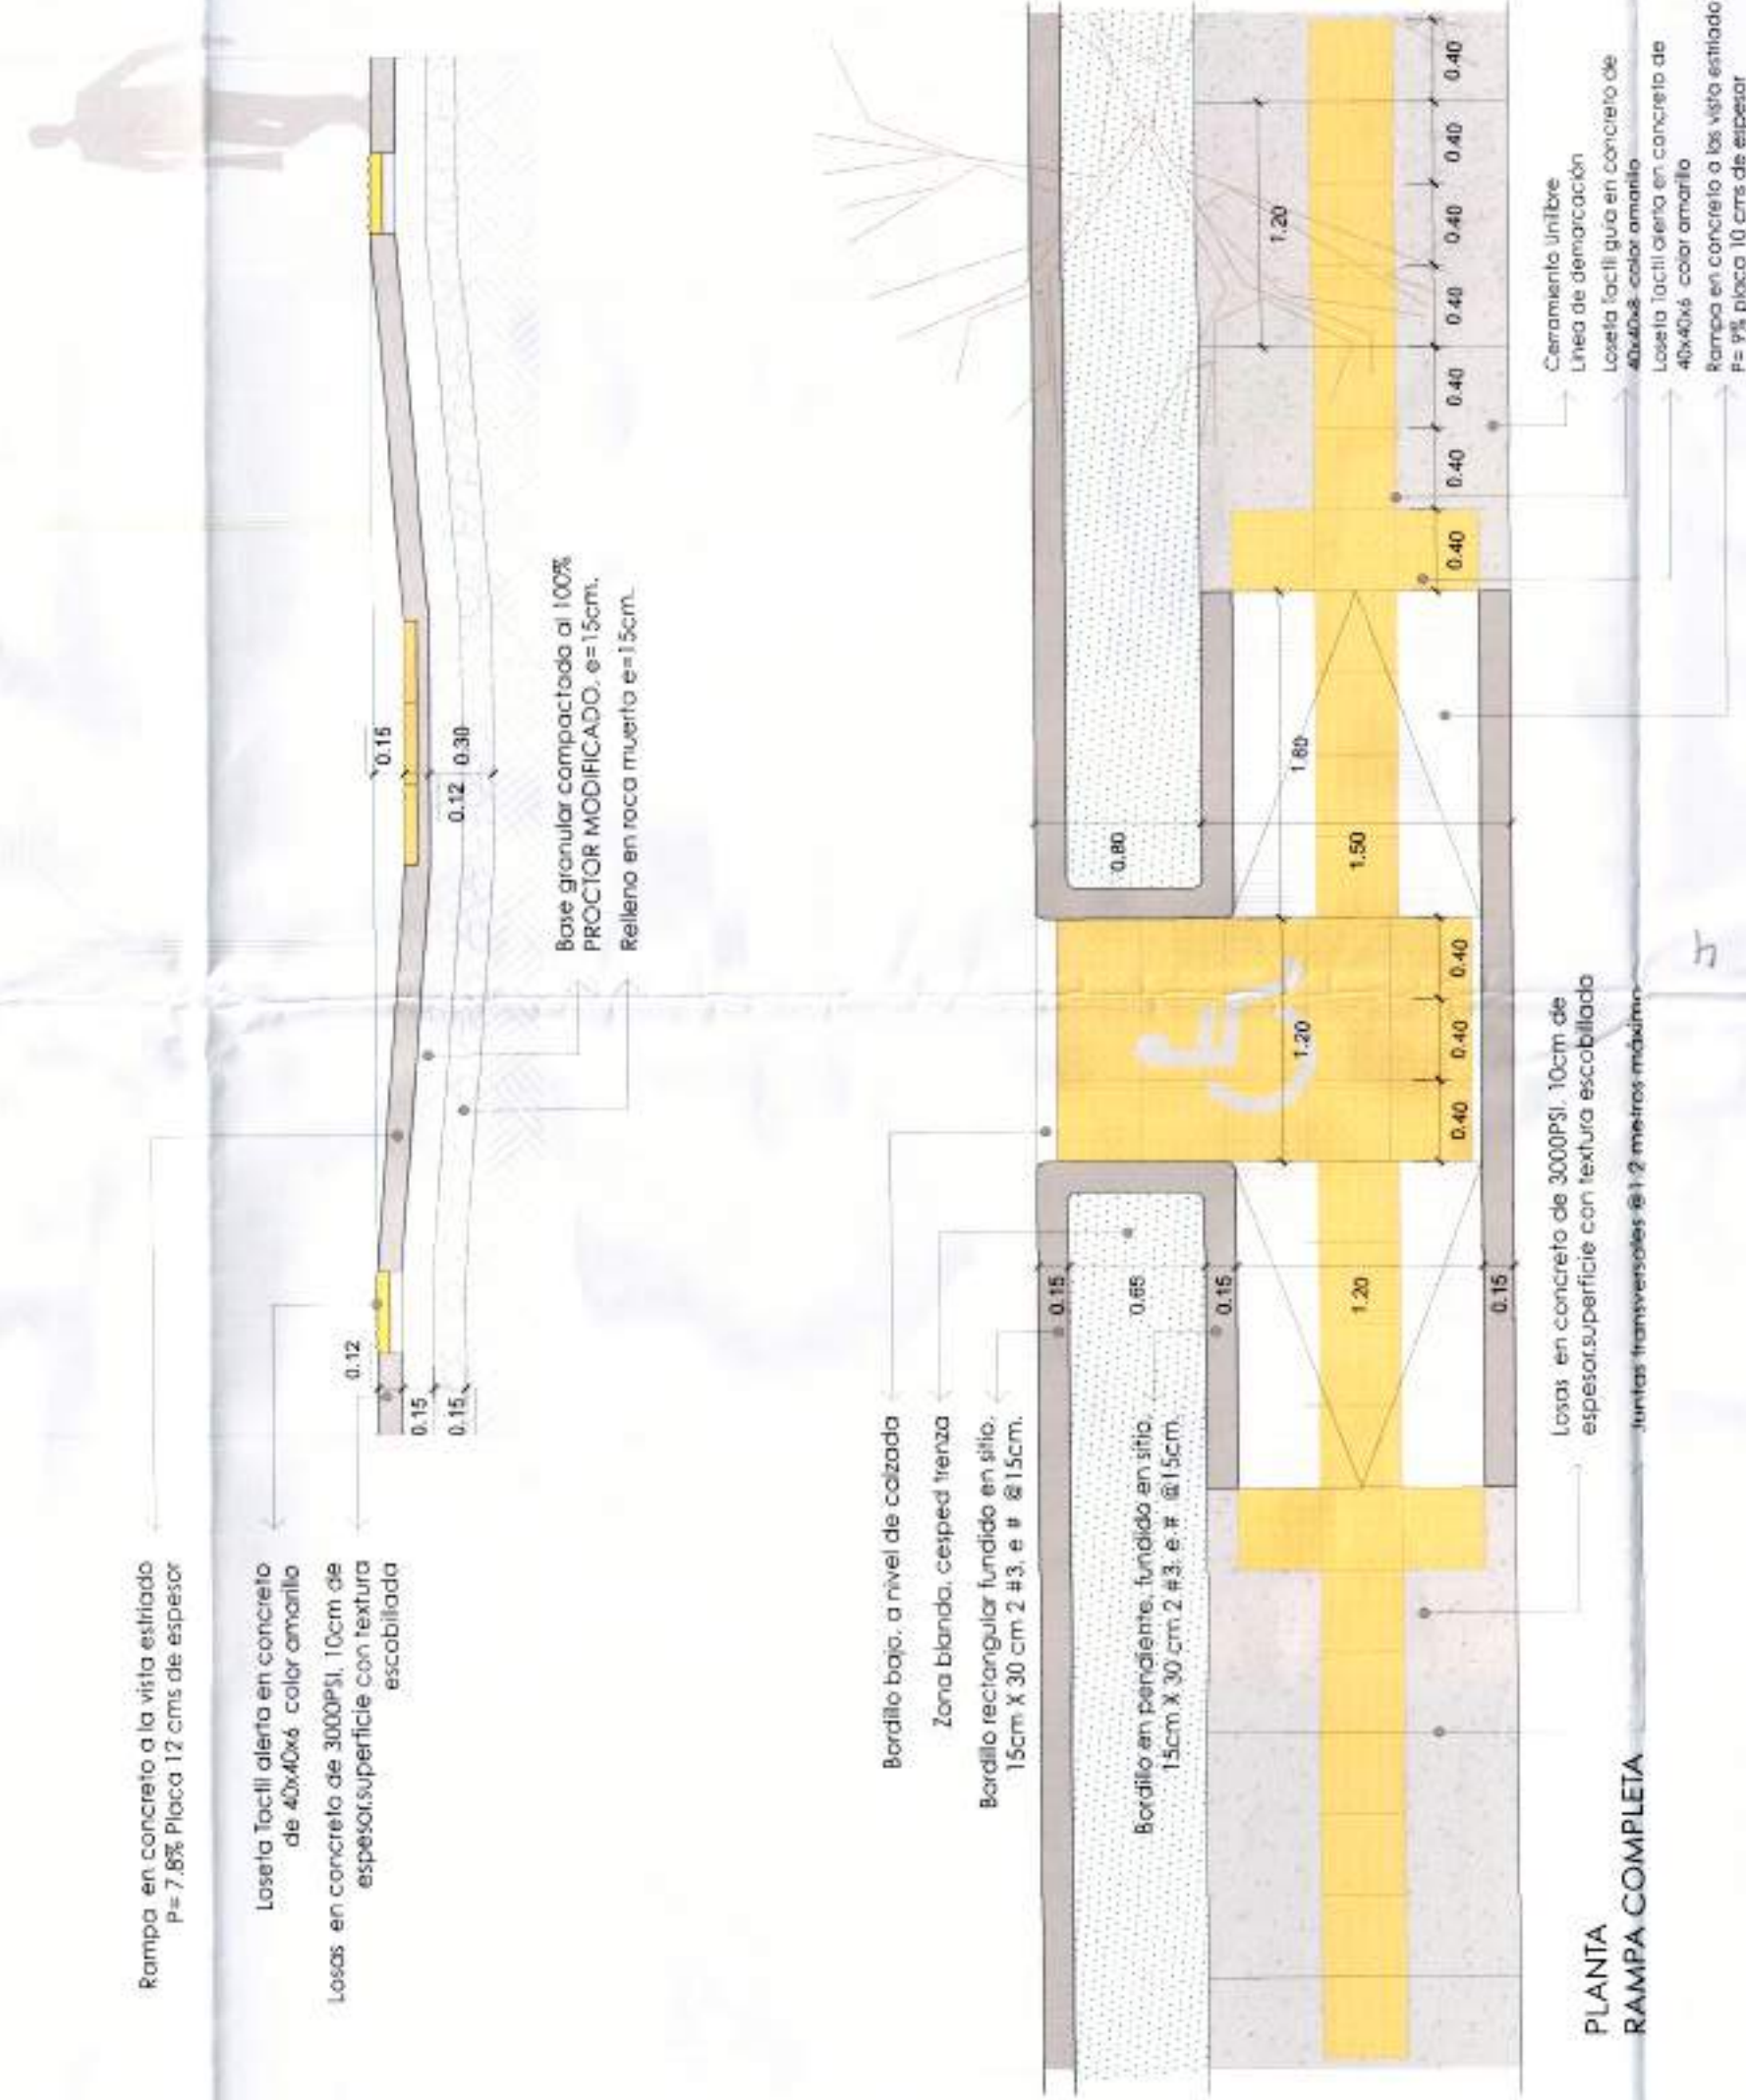

LICENCIA DE INTERVENCIÓN Y OCUPACIÓN DE ESPACIO PÚBLICO
PROYECTO
ANDÉN PERIMETRAL BARRIO CALDAS
DIRECCIÓN
CARRERA 68 CON CALLE 2 BIS
FECHA
JULIO 17 - 2016
ESCALA
1:50
REVISÓ
MOISES ROCHA GARCIA S.A.S.
CONSTRUCCIÓN Y DISEÑO DE PAVIMENTOS RESISTENTES Y SEGURAS
DIBUJÓ
E.R.C.
ARCHIVO
ANDENC2BISK68.DWG

MUNICIPIO DE SANTIAGO DE CALI DEPARTAMENTO ADMINISTRATIVO DE PLANEACION MUNICIPAL SUBDIRECCION DE ORDENAMIENTO URBANISTICO
Licencia de Intervención y Ocupación Espacio Público 432.3.105760-14.3
Fecha DIA 09 MES 10 AÑO 2017
Firma <i>Muñoz</i>