



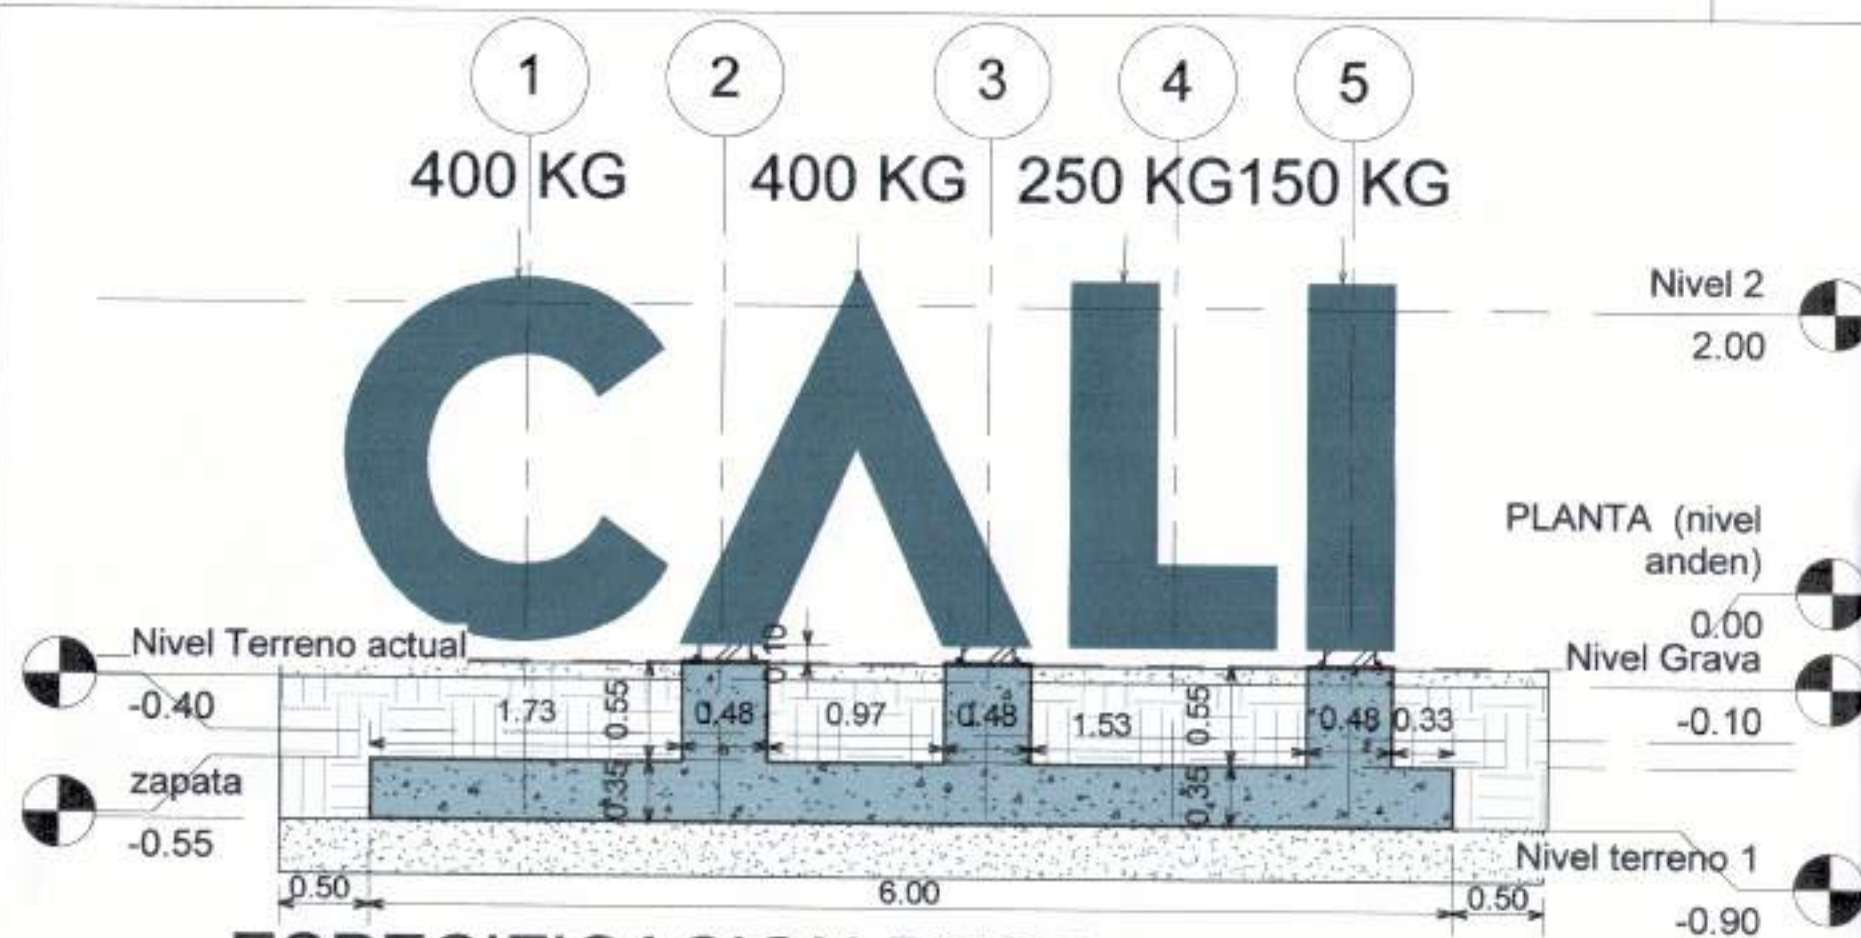


4 ESPECIFICACION PESO
1 : 50

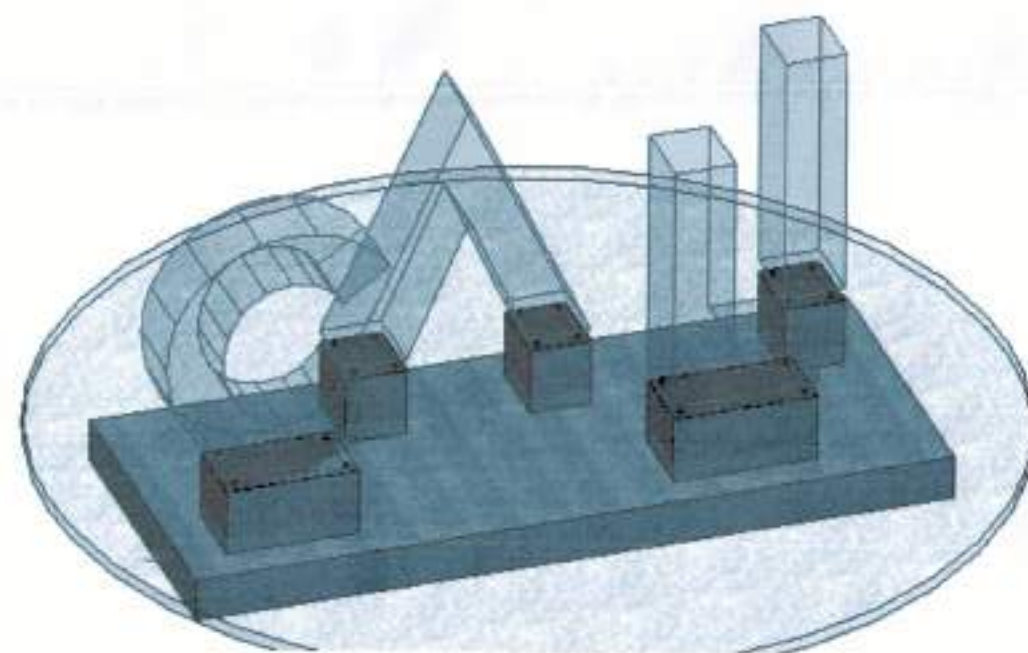


3D VISTA
1 : 1



Estado de proyecto	ESCULTURA CALI		
CONTIENE:	DETALLES		
ESCALA:	Como se indica	EDIFICACIÓN:	01

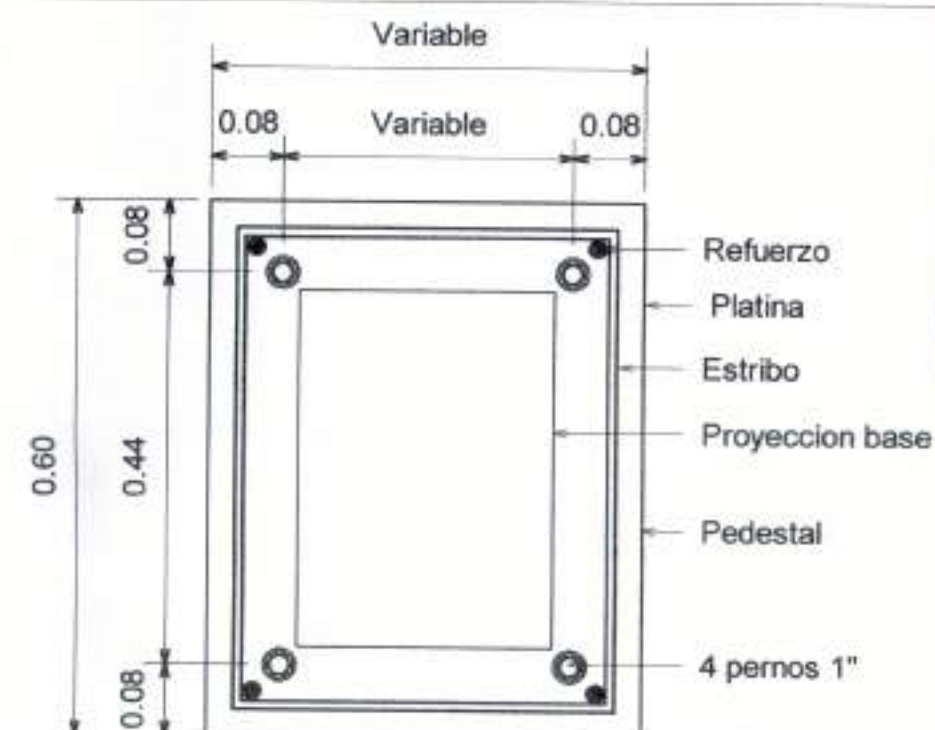

5 DETALLE DE ANCLAJE
1 : 10

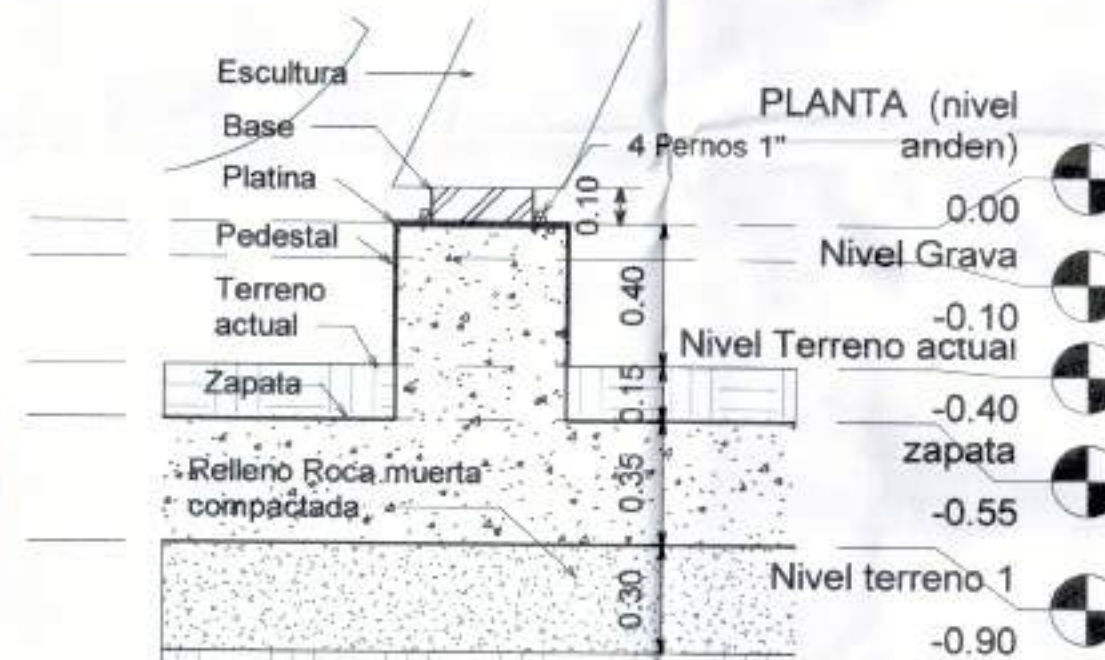

6 DETALLE PEDESTAL INICIAL
1 : 25







7 DETALLE DE PEDESTAL FINAL
1 : 25

MODIFICACIONES		
#	Descripción	Fecha
DIBUJO: Autor	FECHA: Julio-09-2018	

PLANO:
02




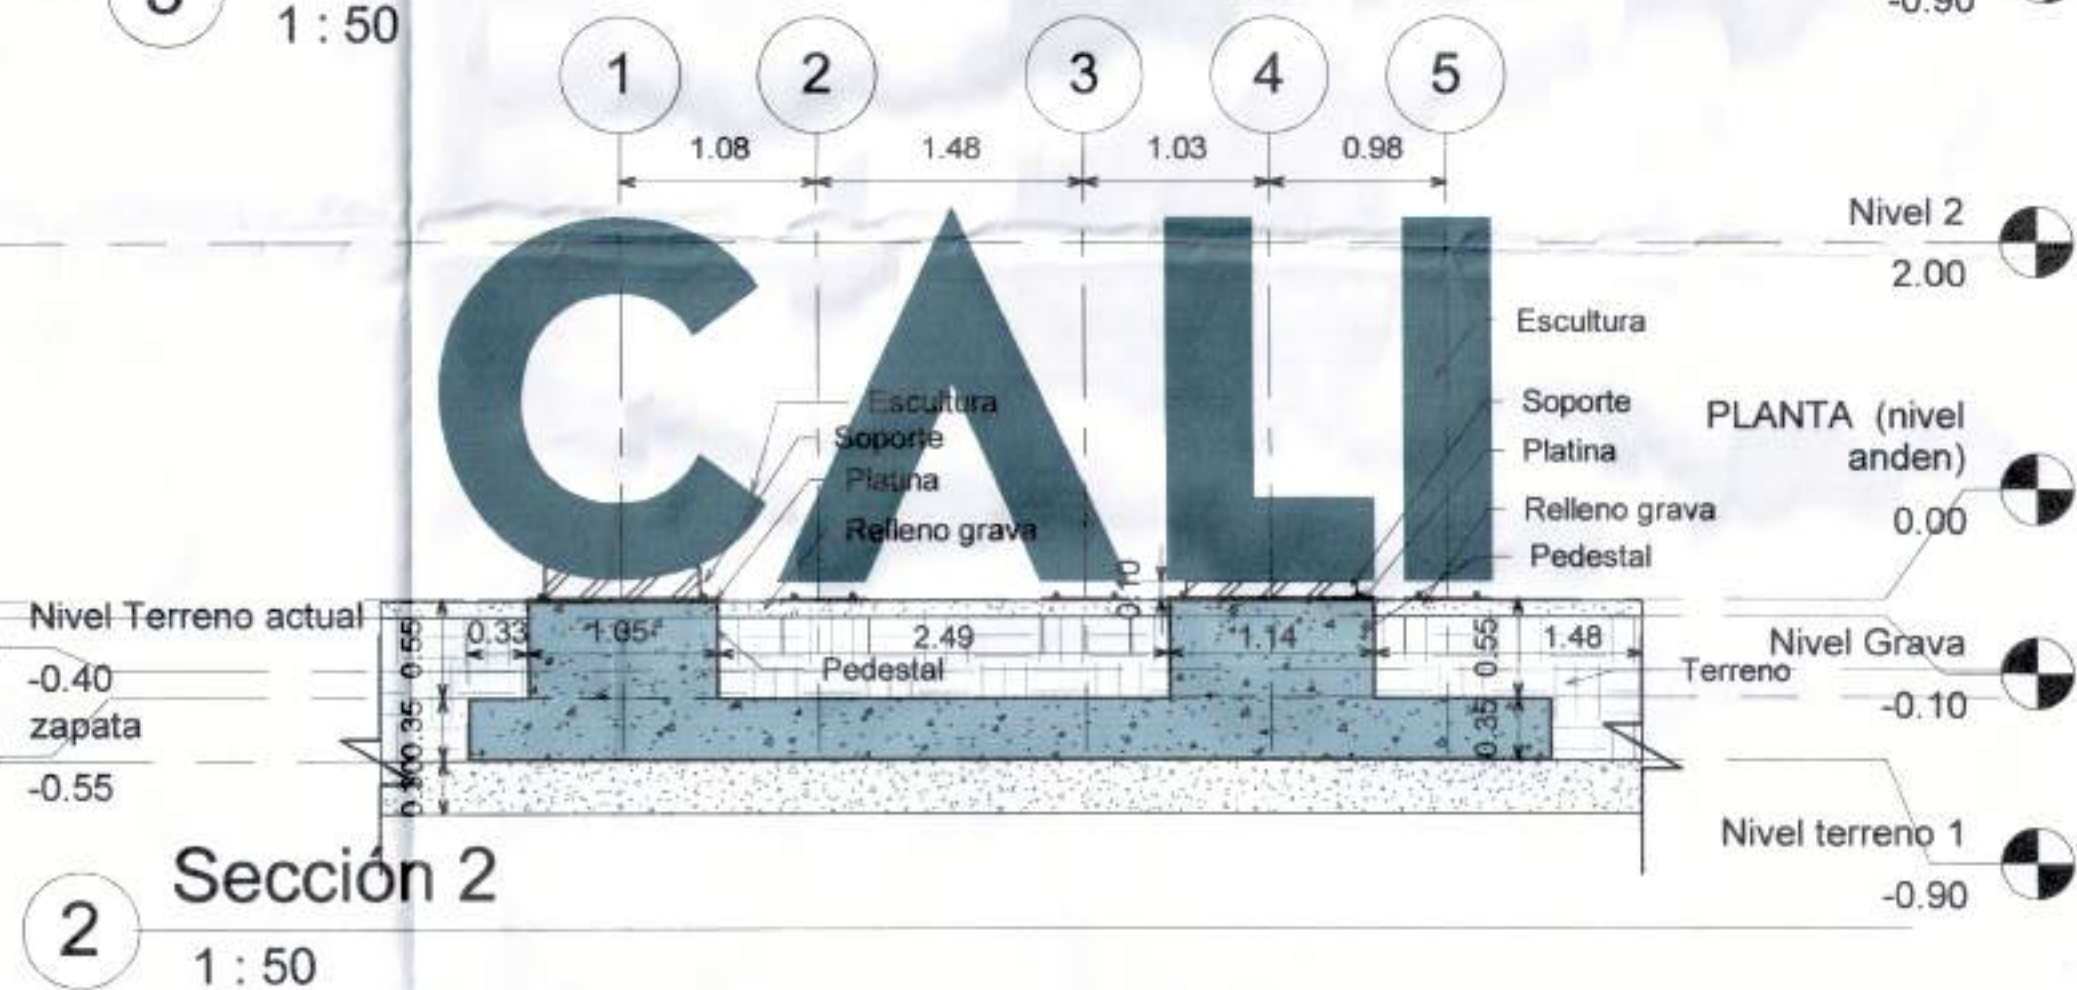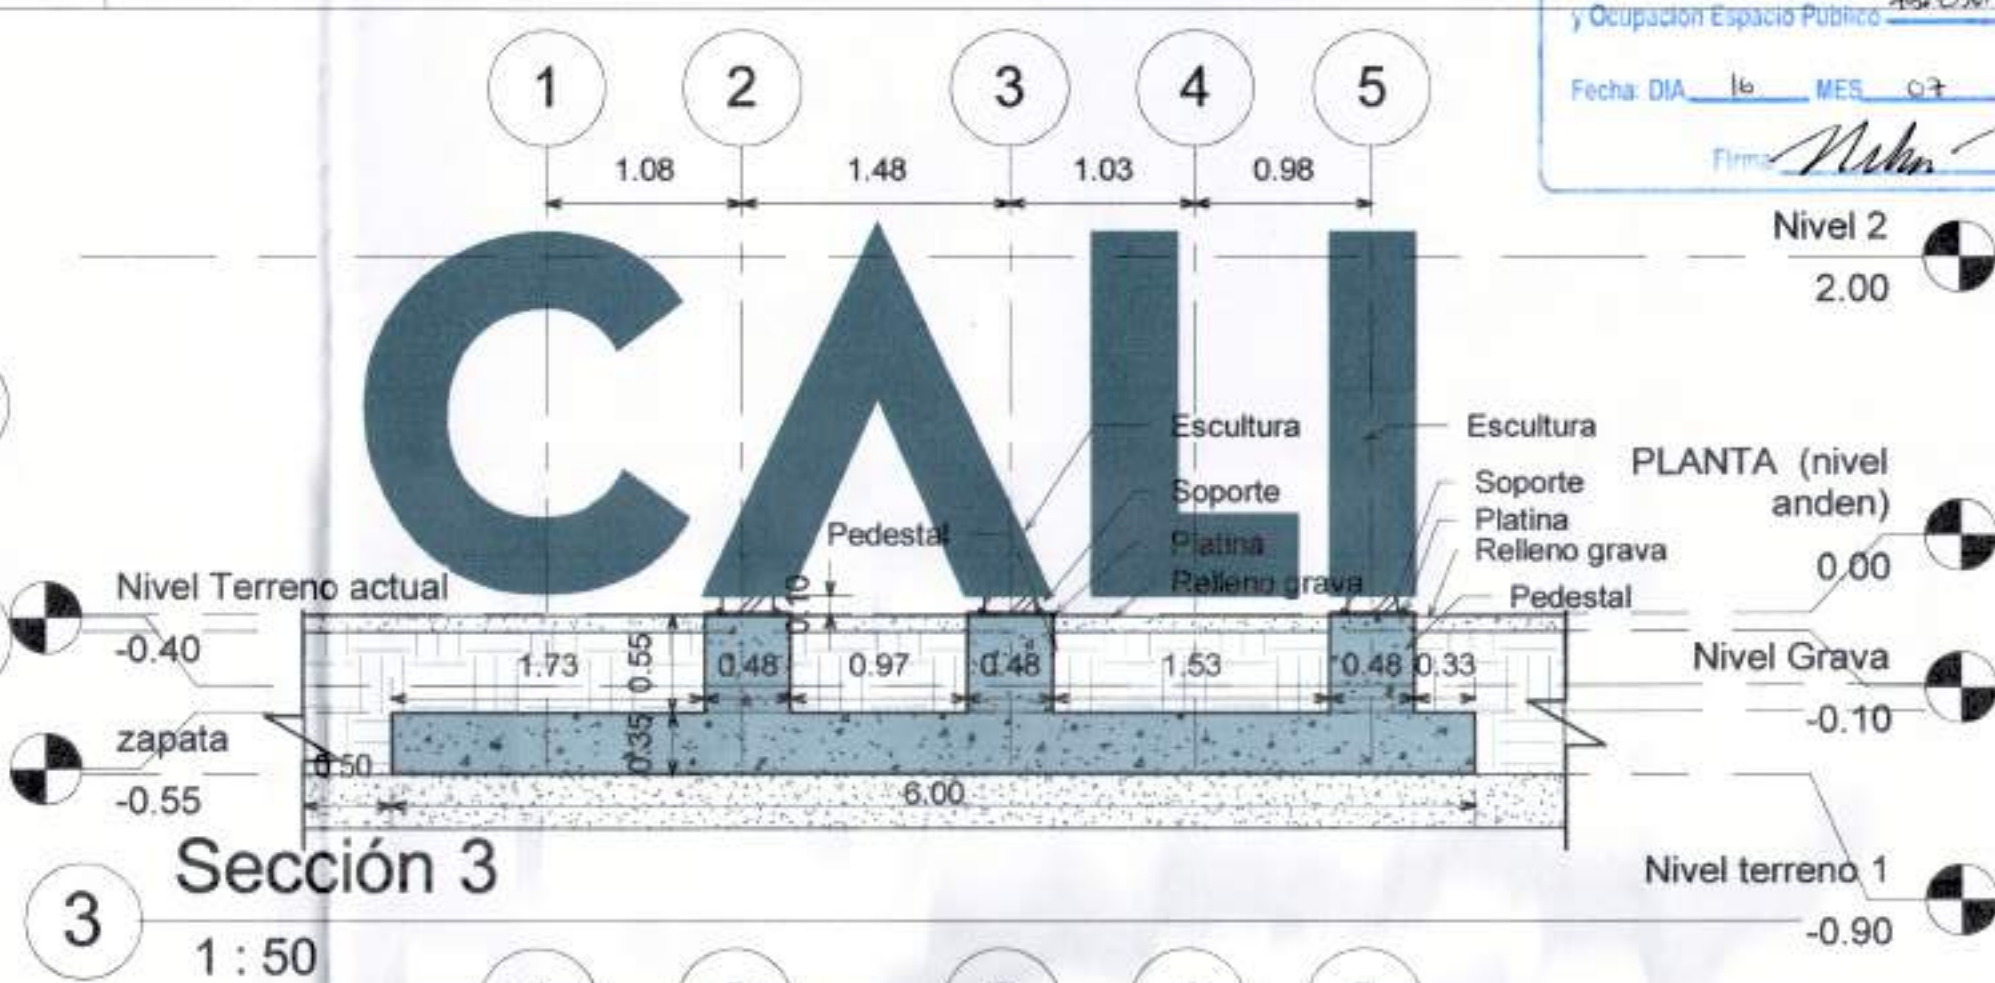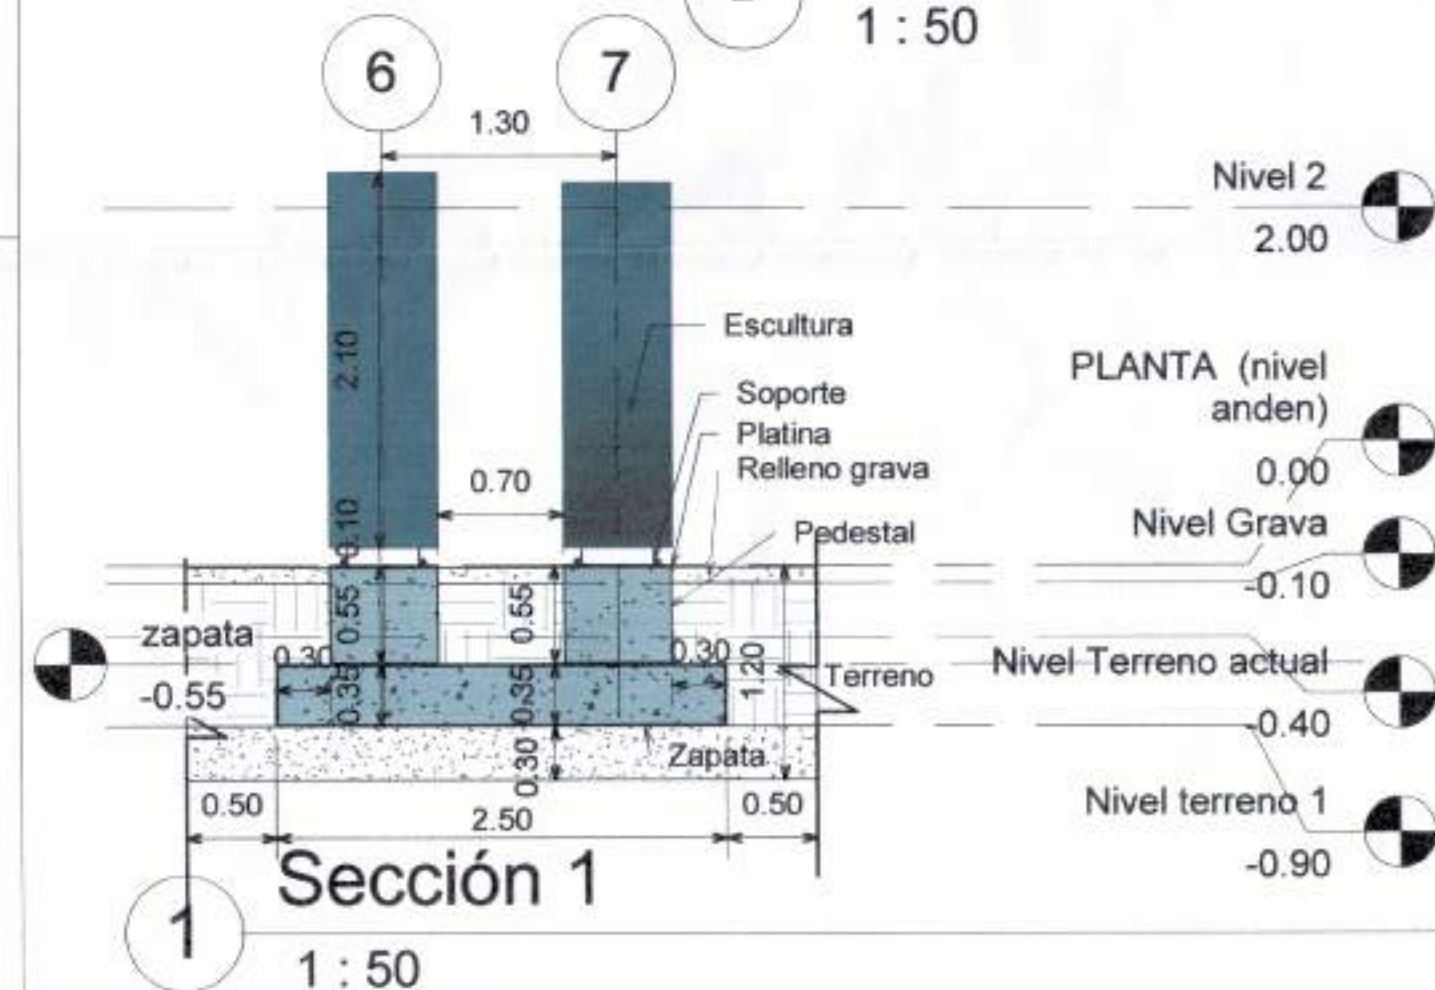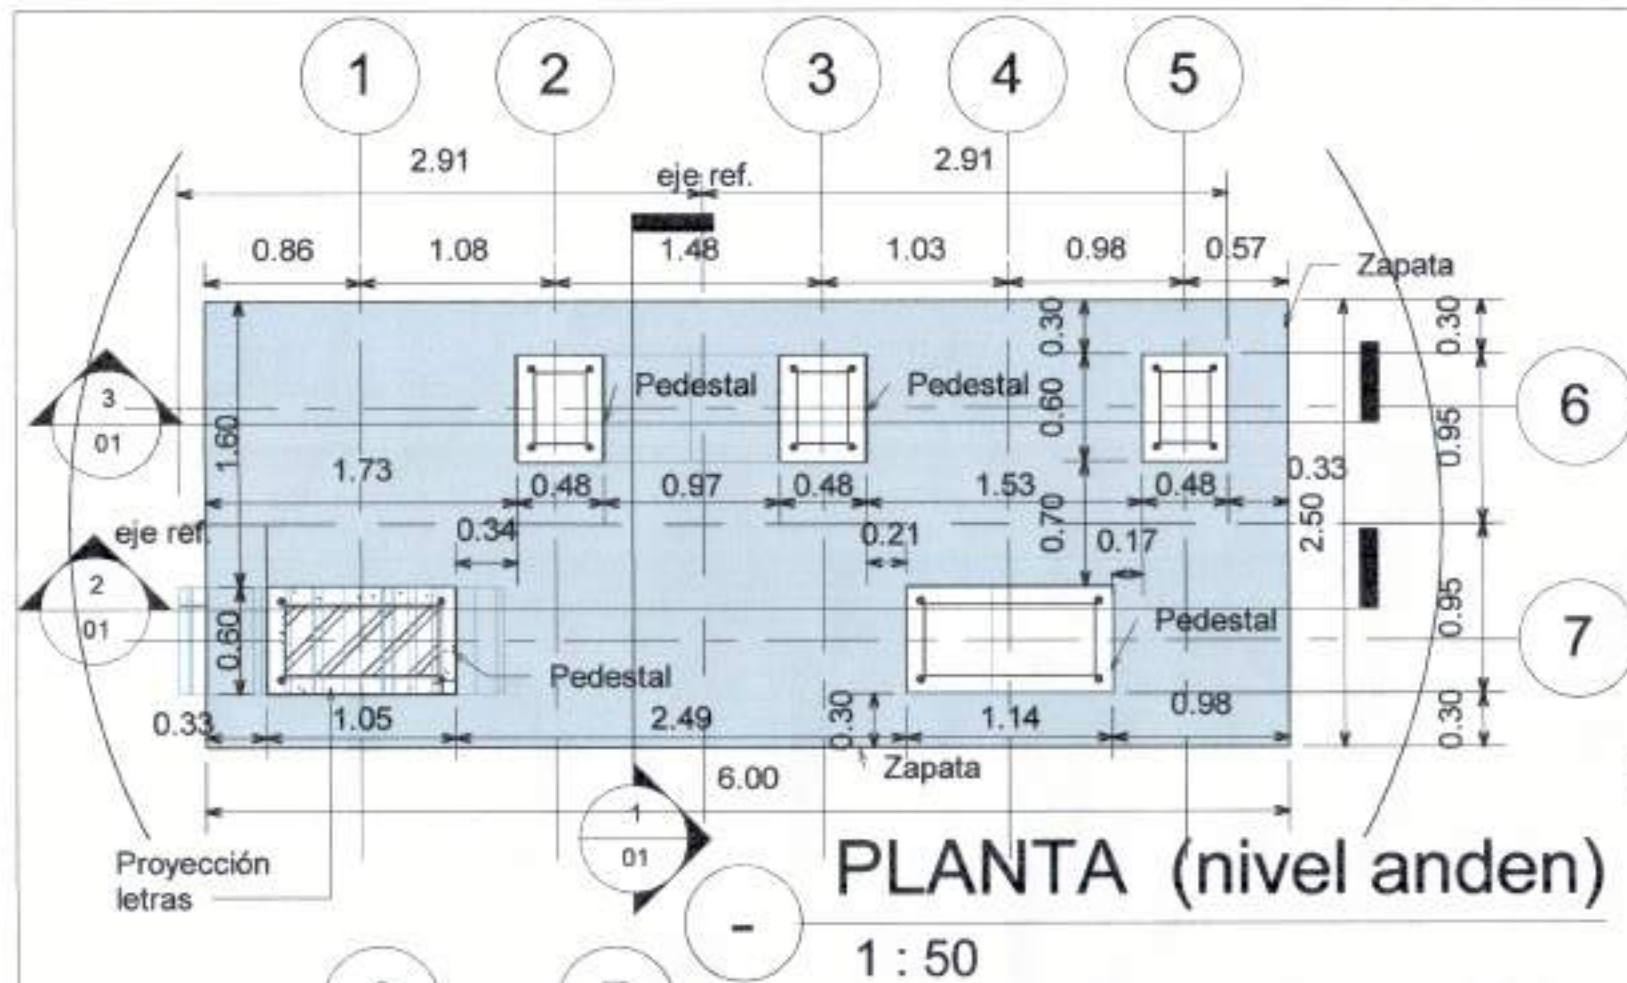

Estado de proyecto	ESCULTURA CALI	
CONTIENE:	CIMENTACION ESCULTURA CALI	
ESCALA:	1 : 50	EDIFICACIÓN: 01


MODIFICACIONES		
#	Descripción	Fecha
DIBUJO: Paola A. Villacris FECHA: Julio-09-2018		

PLANO:
01

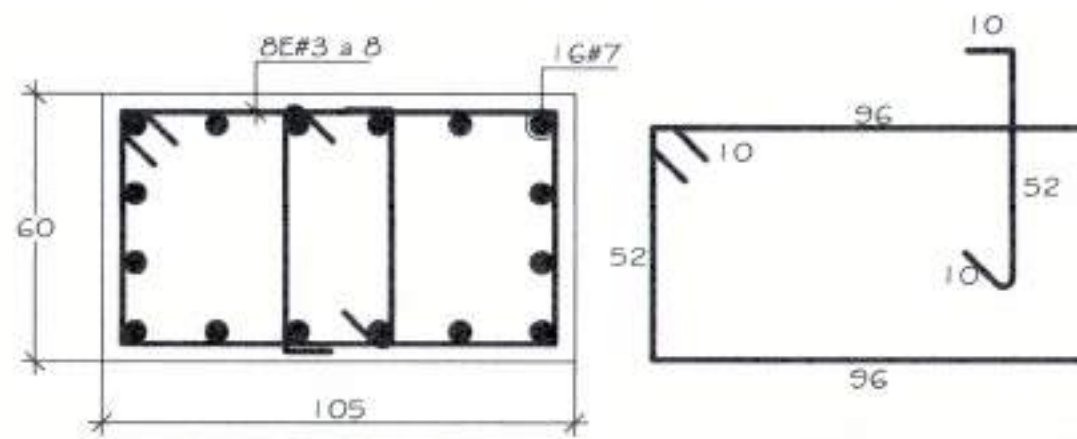


DETALLES PEDESTAL

8 105cms
1:20

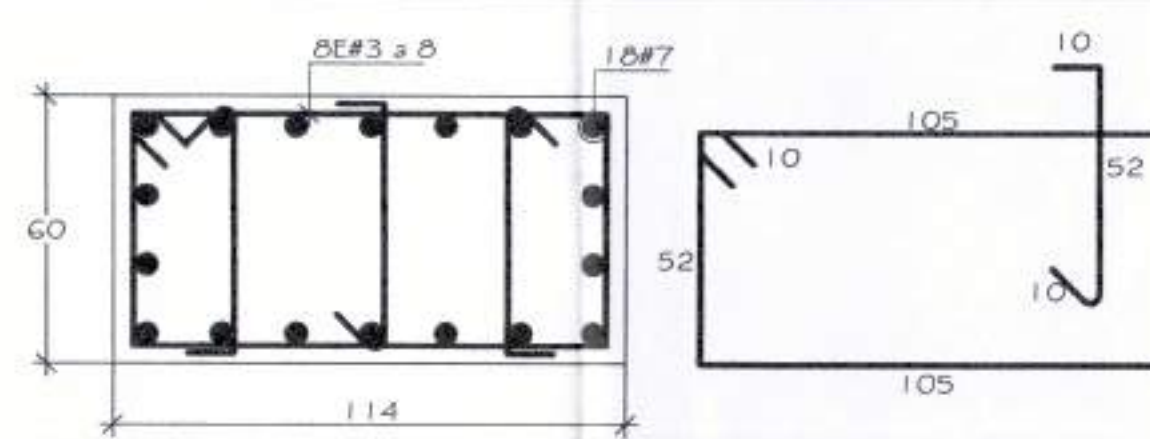


DETALLE PEDESTAL

9 114cms
1:20

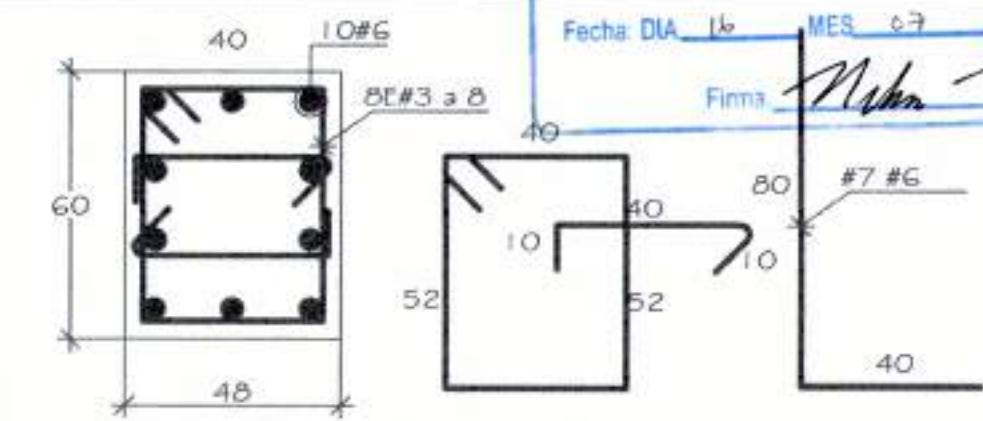

PEDESTAL 48cms

10 1:20

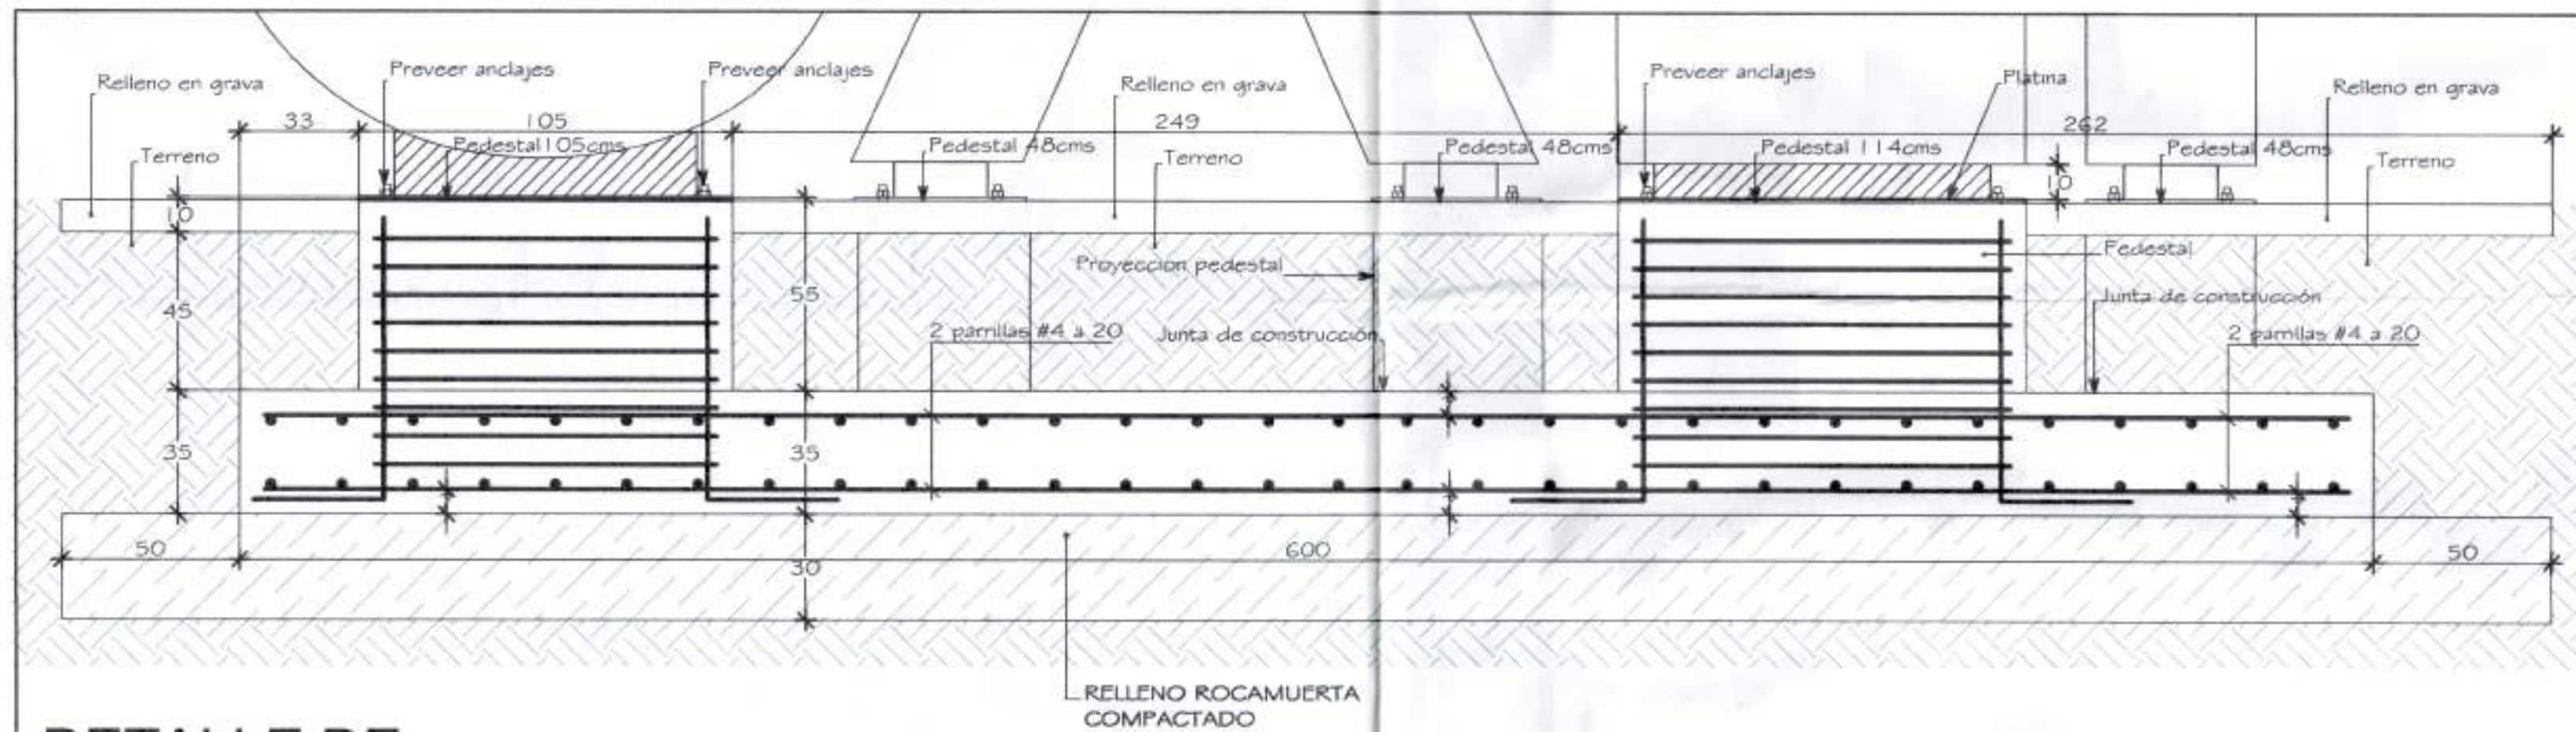

DETALLE DE
CIMENTACION

11 1:20

CONCRETO: $f_c=210\text{kg/cm}^2$
ACERO: $FY=4200\text{kg/cm}^2$



Estado de proyecto	ESCULTURA CALI	
CONTIENE:	DETALLES ESTRUCTURALES	
ESCALA:	1:20	EDIFICACIÓN: 01

MODIFICACIONES		
#	Descripción	Fecha
DIBUJO:	Autor	
FECHA:	Julio-09-2018	

PLANO:	03