


ESPACIO PUBLICO
ESCALA 1:75




DETALLE BASURERO
ESCALA 1:20
IJA




REF. BASURERO
ESCALA 1:

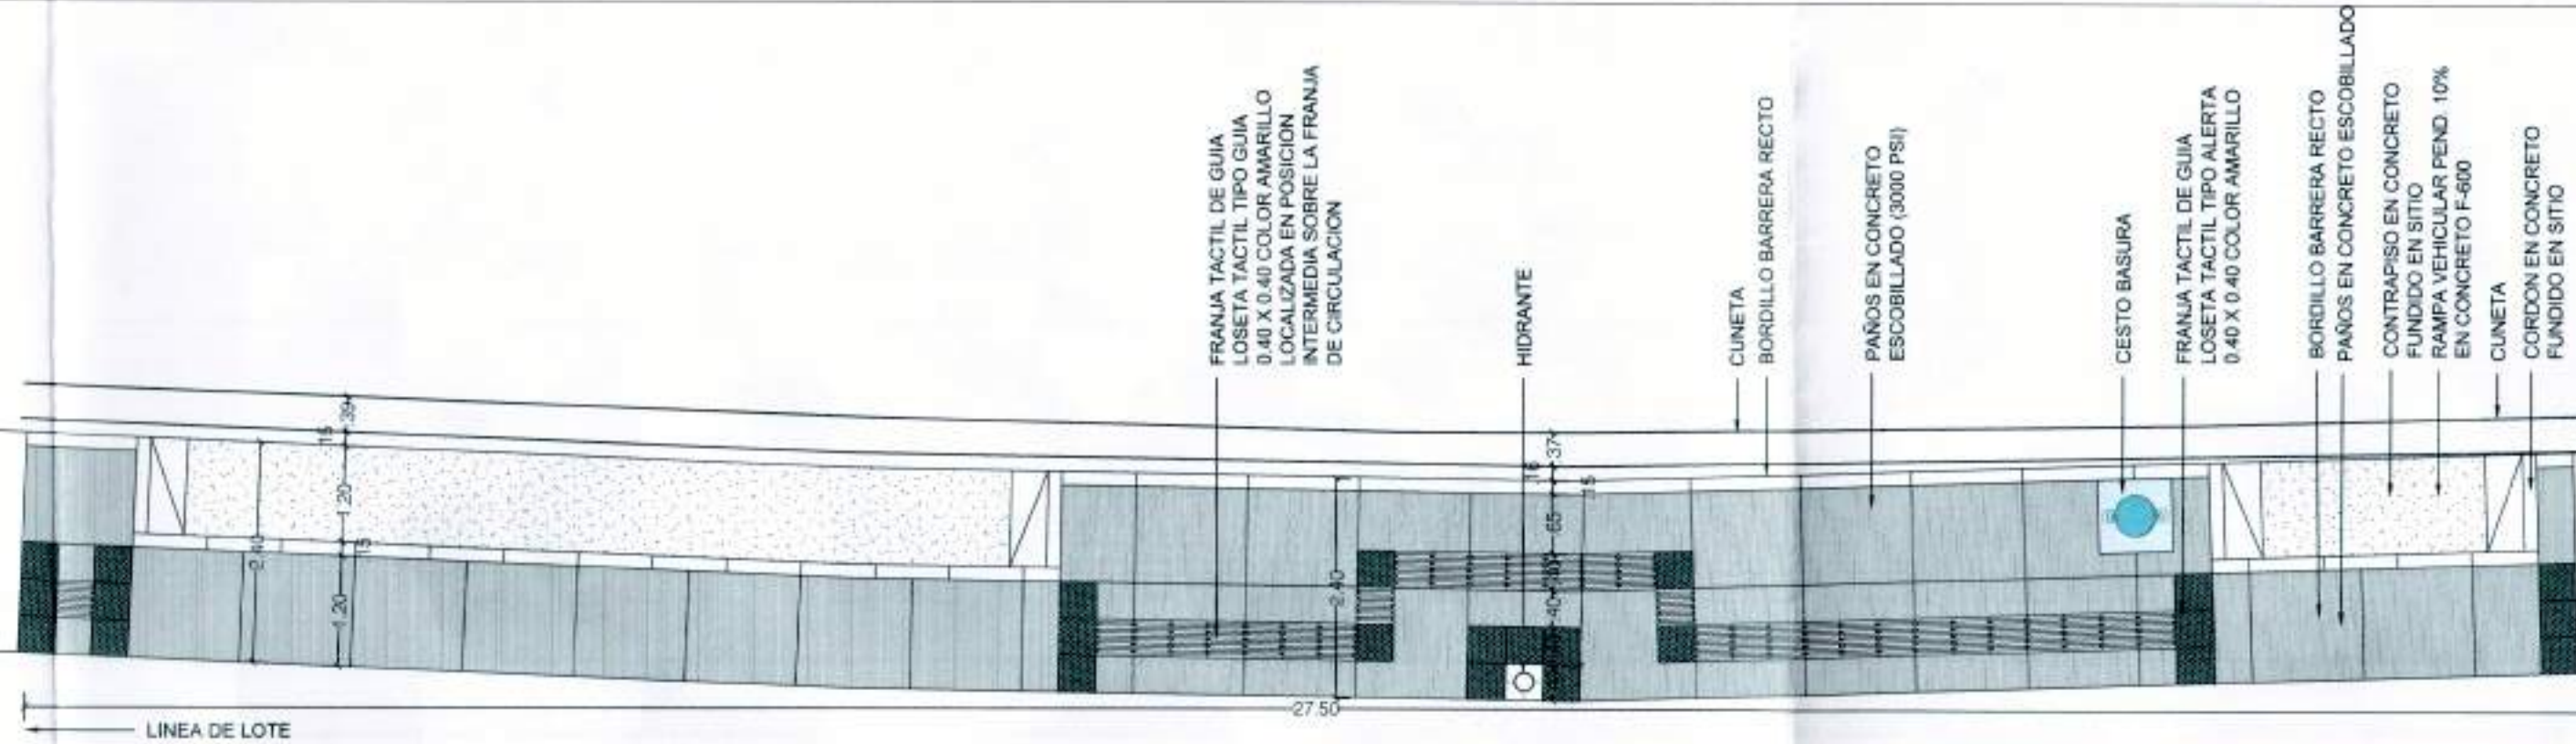

PLANTA BASURERO
ESCALA 1:20

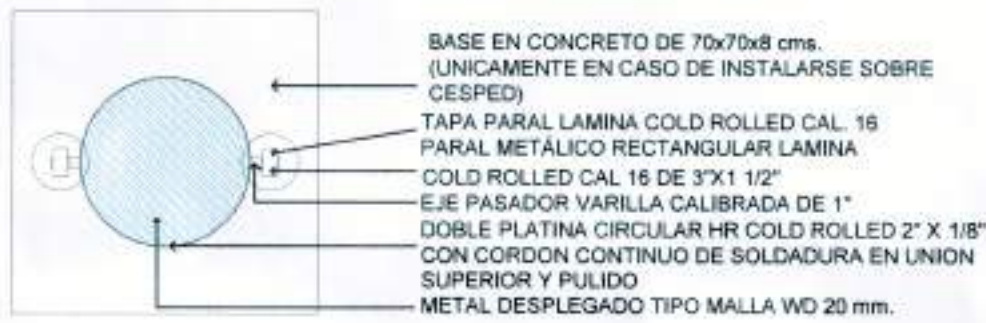

PLANTA PRIMER PISO
ESCALA 1:125

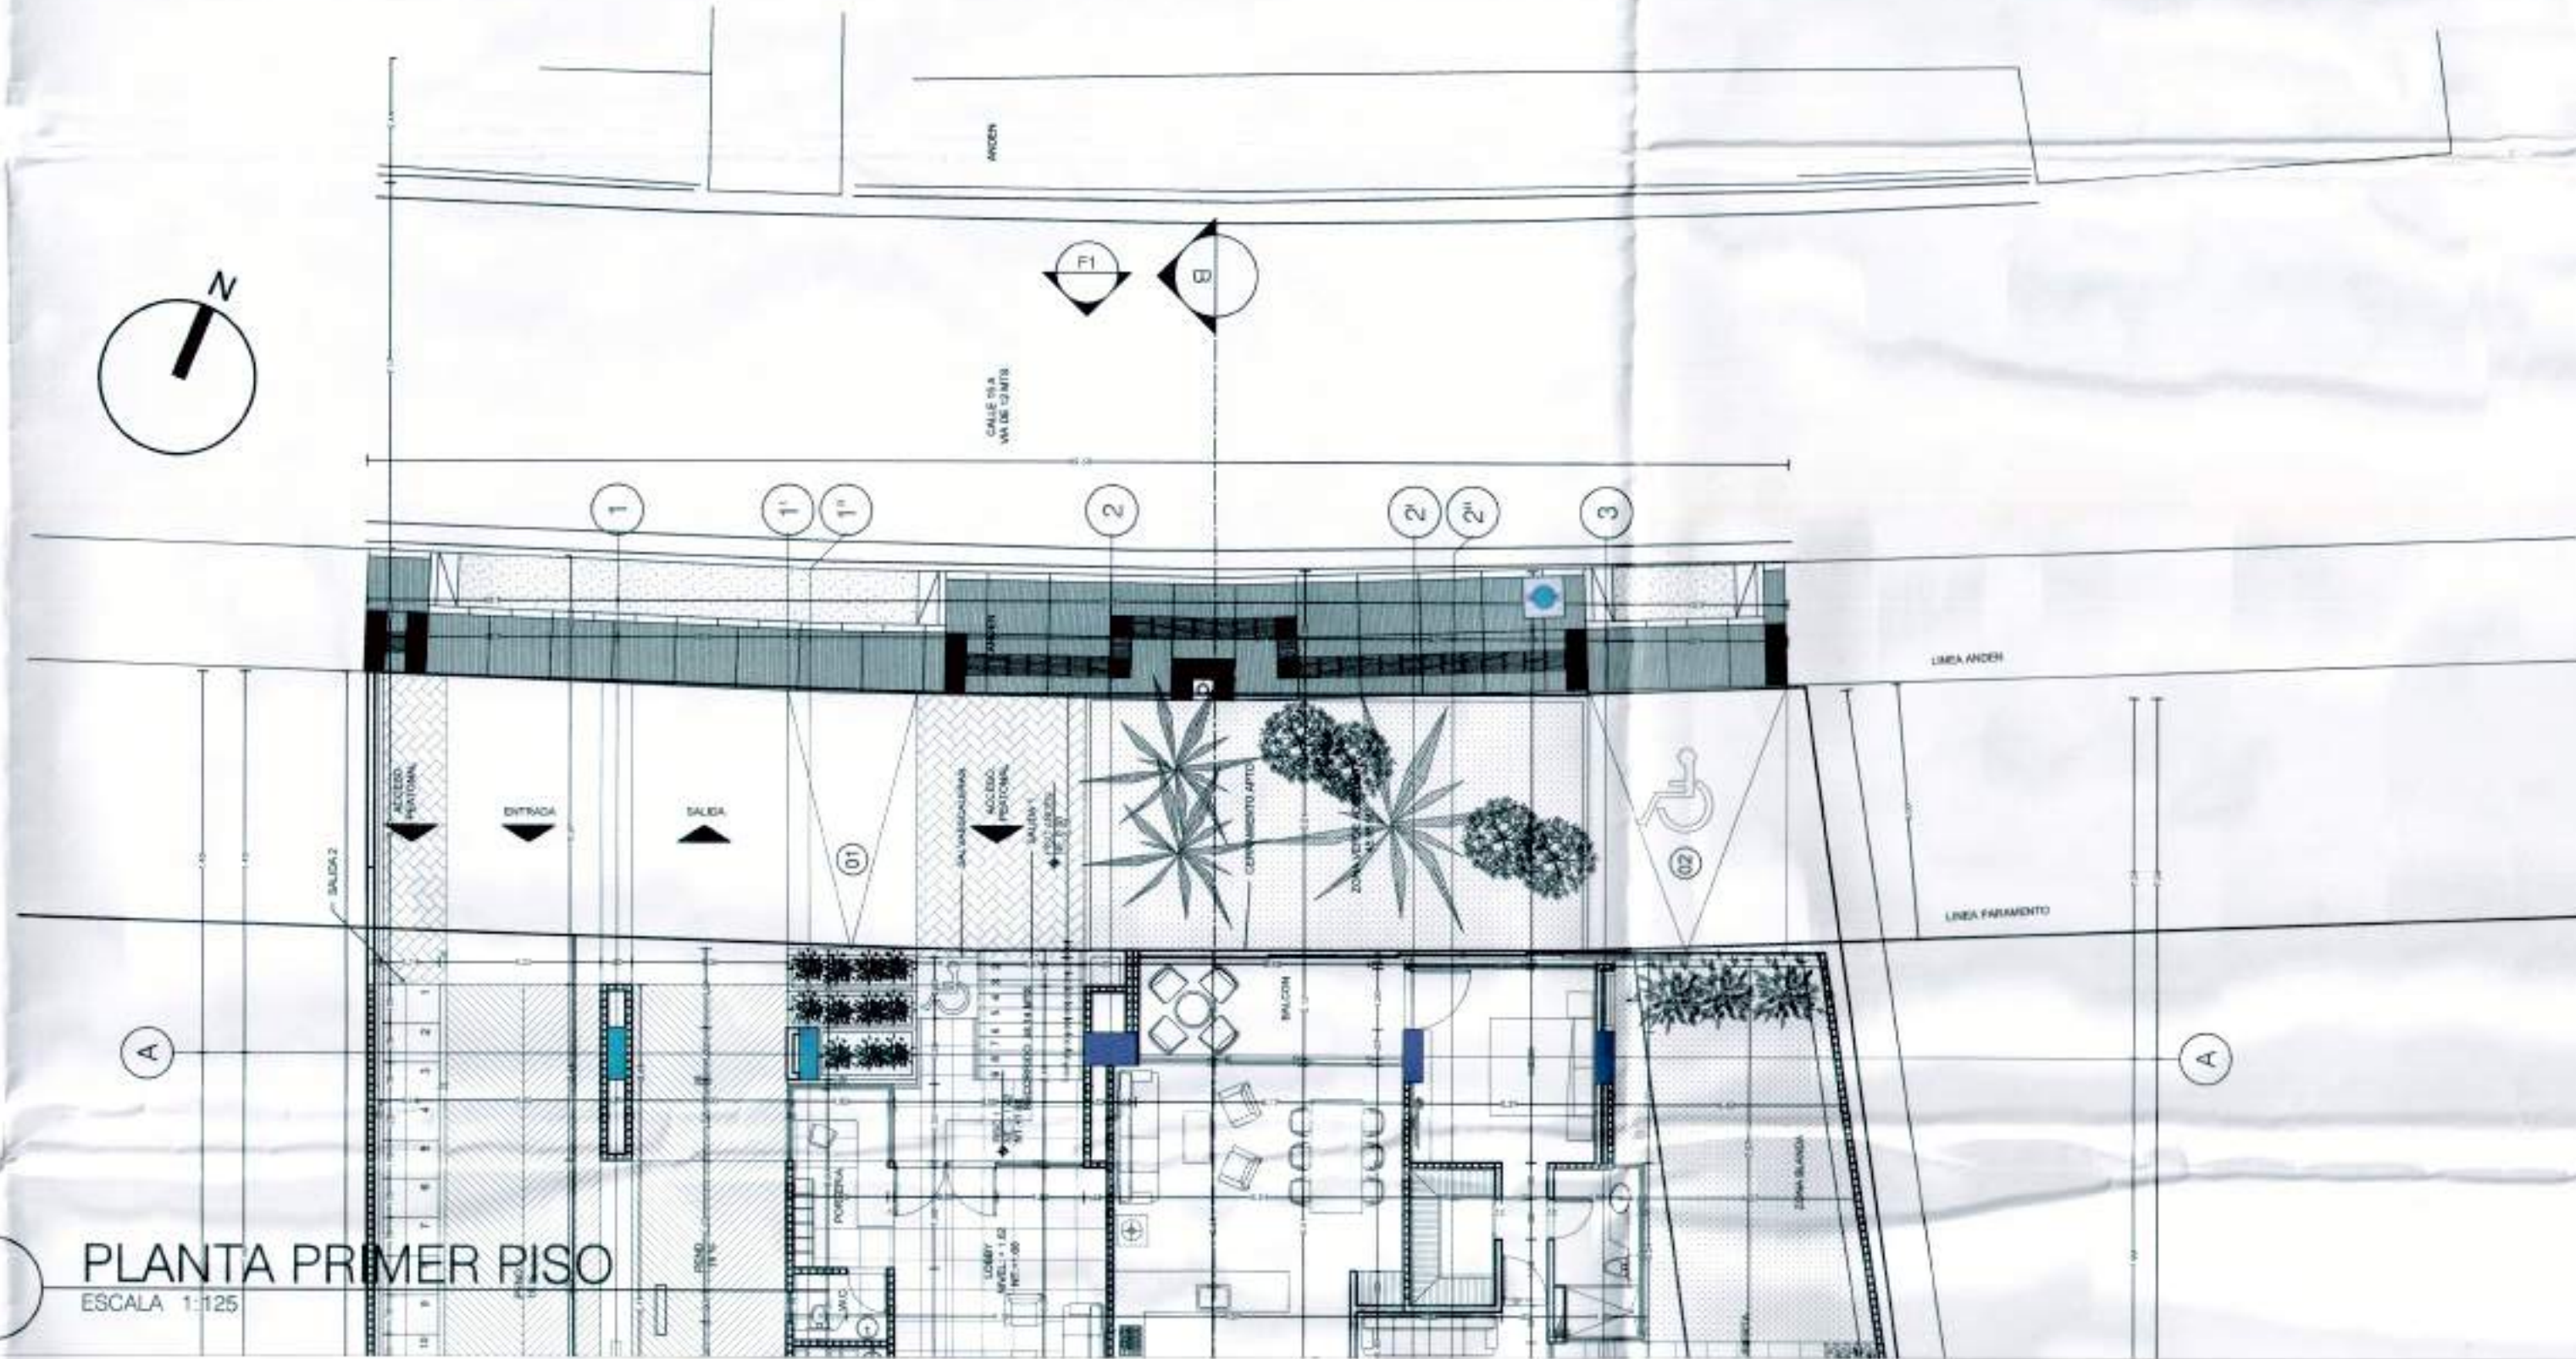

LOCALIZACION PROYECTO
ESCALA 1:



MUNICIPIO DE SANTIAGO DE CALI
DEPARTAMENTO ADMINISTRATIVO DE
PLANEACION MUNICIPAL
SUBDIRECCION DE ORDENAMIENTO URBANISTICO
Licencia de Intervencion 4132.430-7-15 Septm 22/1
y Ocupacion Espacio Publico
Fecha DIA 24 MES Julio AÑO 2018
Firma *[Signature]*

REVISIONES	
No	Fecha


Proyecto **MONTEROSSO**
Diseño *[Signature]*
Arq. Carlos Benavides Garzon
Mat. Cnd. A7601200384533239
Colaboradores
KATHERINE HERNANDEZ
COLABORADOR2
COLABORADOR3

ENFOQUE GRUPO
www.enfoquegrupo.com


Contiene
DISEÑO ANDENES
ESPACIO PUBLICO LOCALIZACION
Escala:
1:75-1:125
Fecha:
JULIO 2018

Direccion Lote:
CALLE 15 A. # 107-165
CIUDAD JARDIN
Propietario:
QUADRATTO
GRUPO CONSTRUCTOR S.A.S


ANDEN
ESCALA 1:20

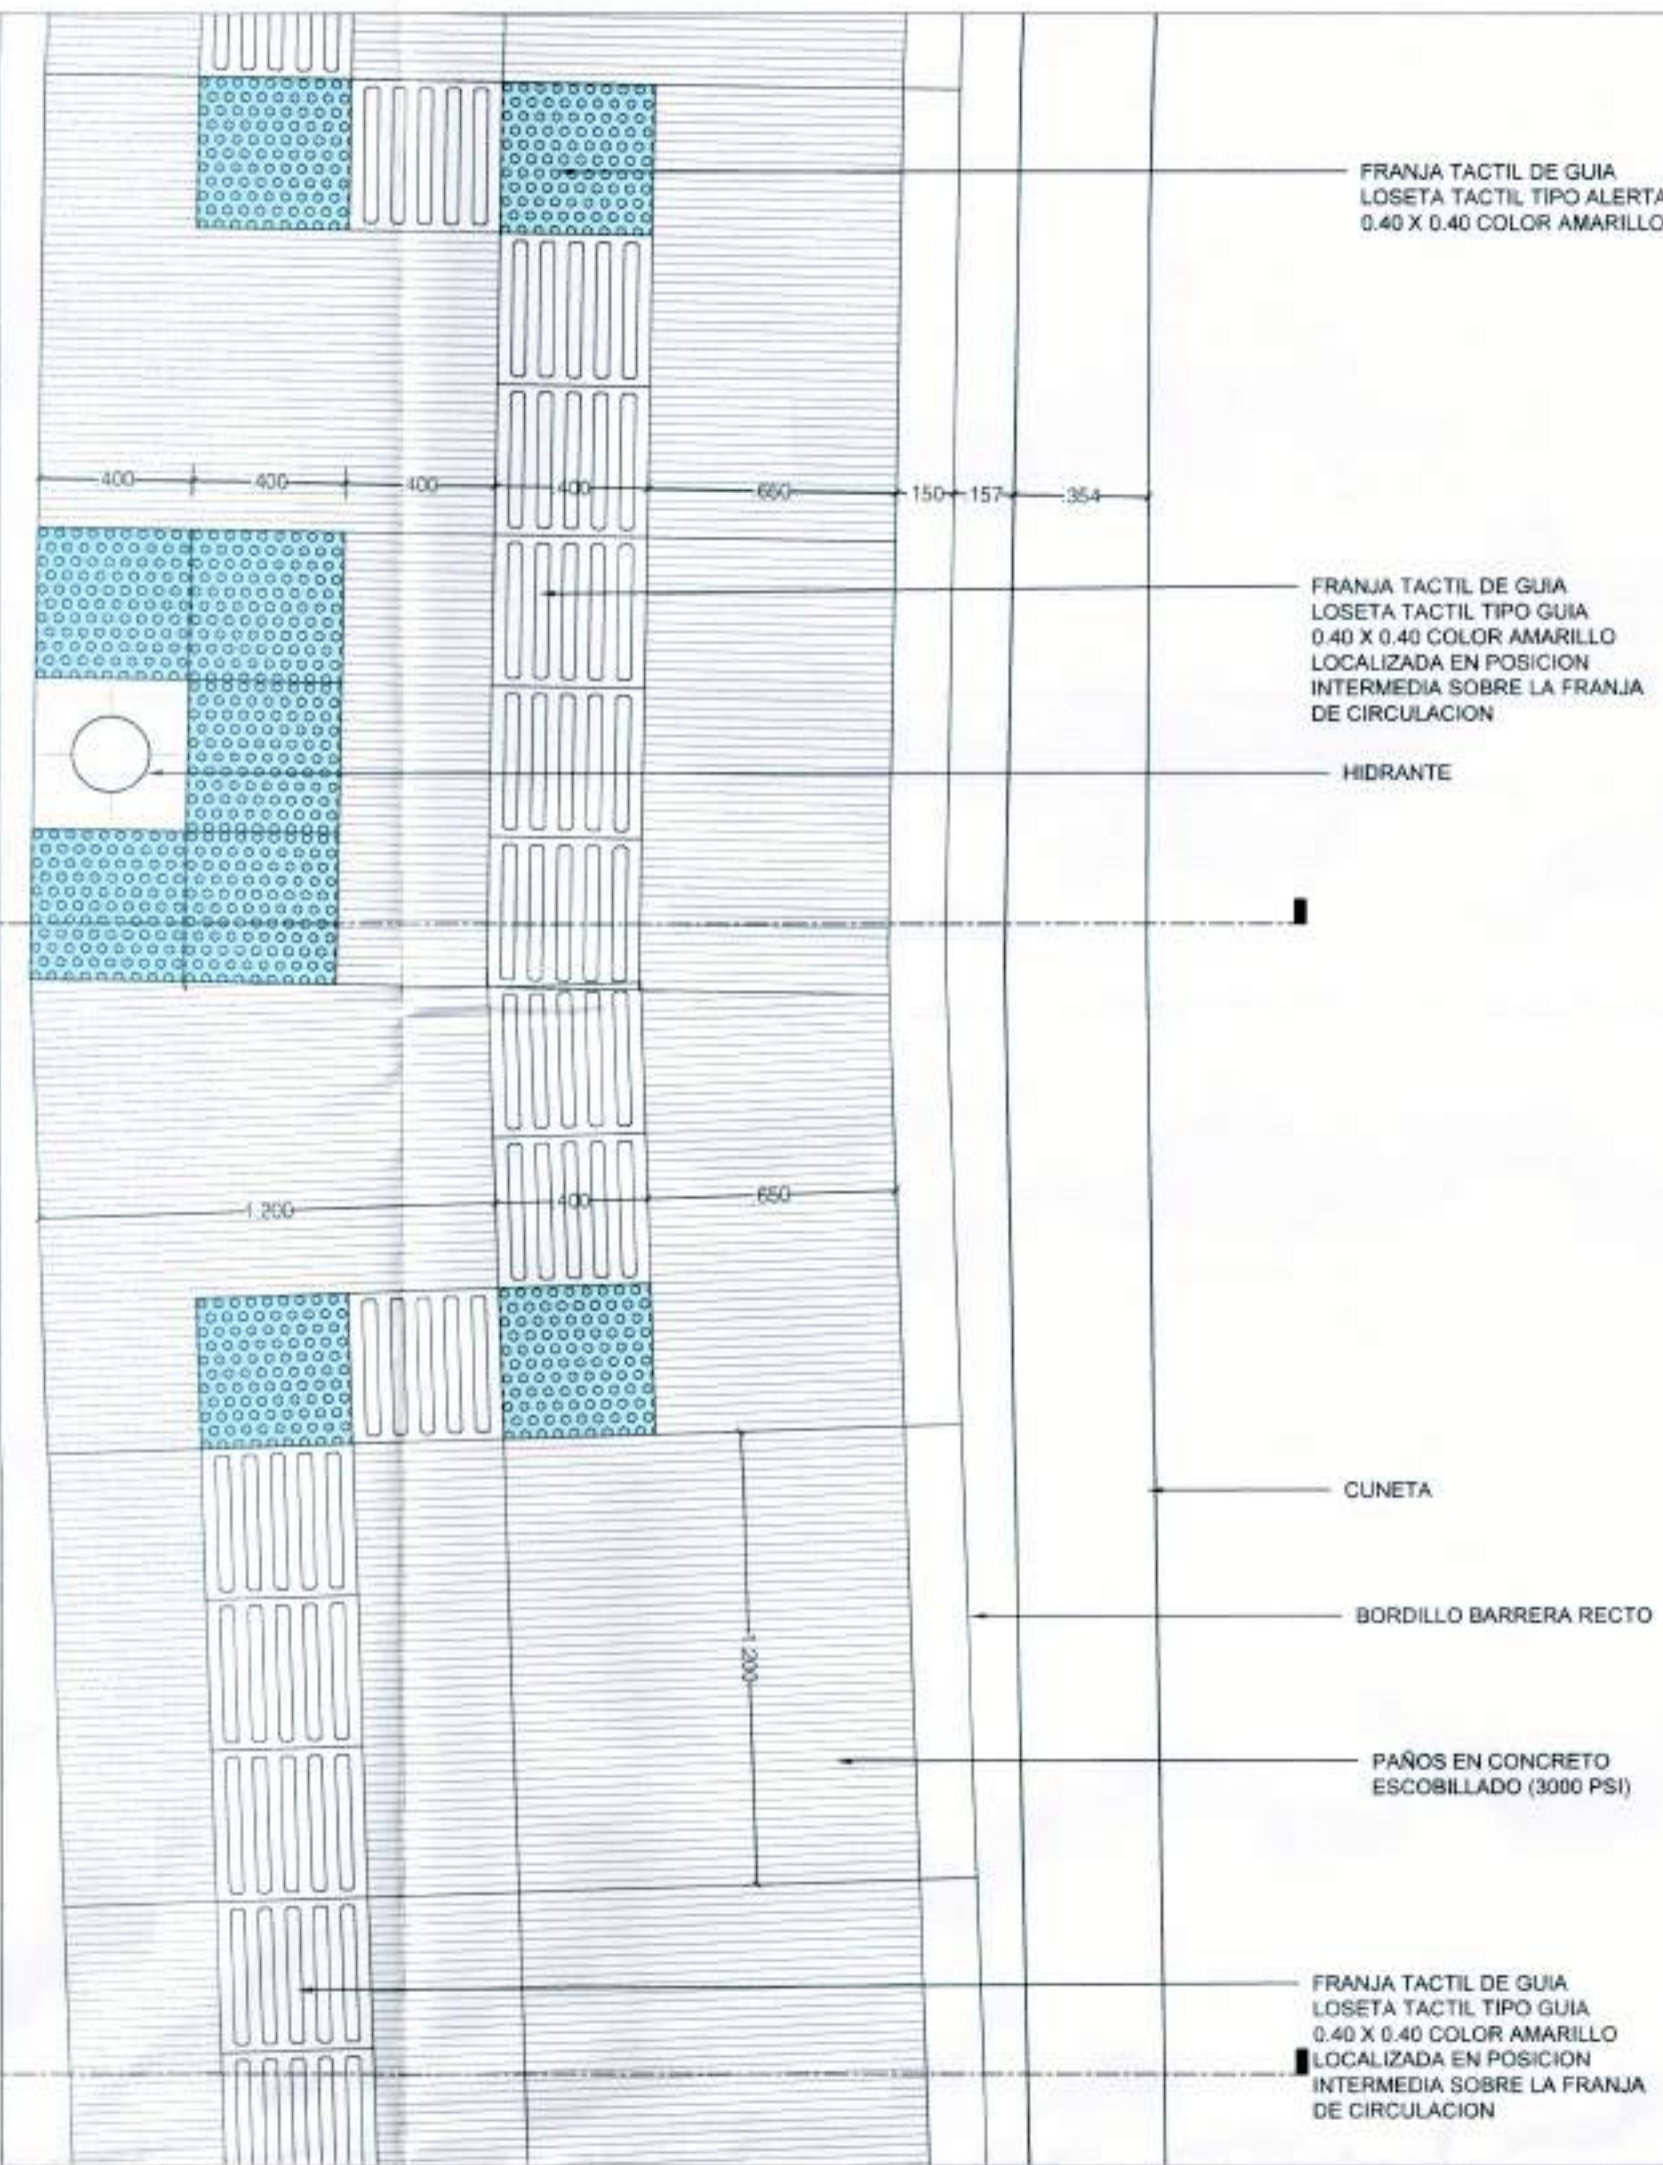


ACCESO RAMPA
ESCALA 1:20

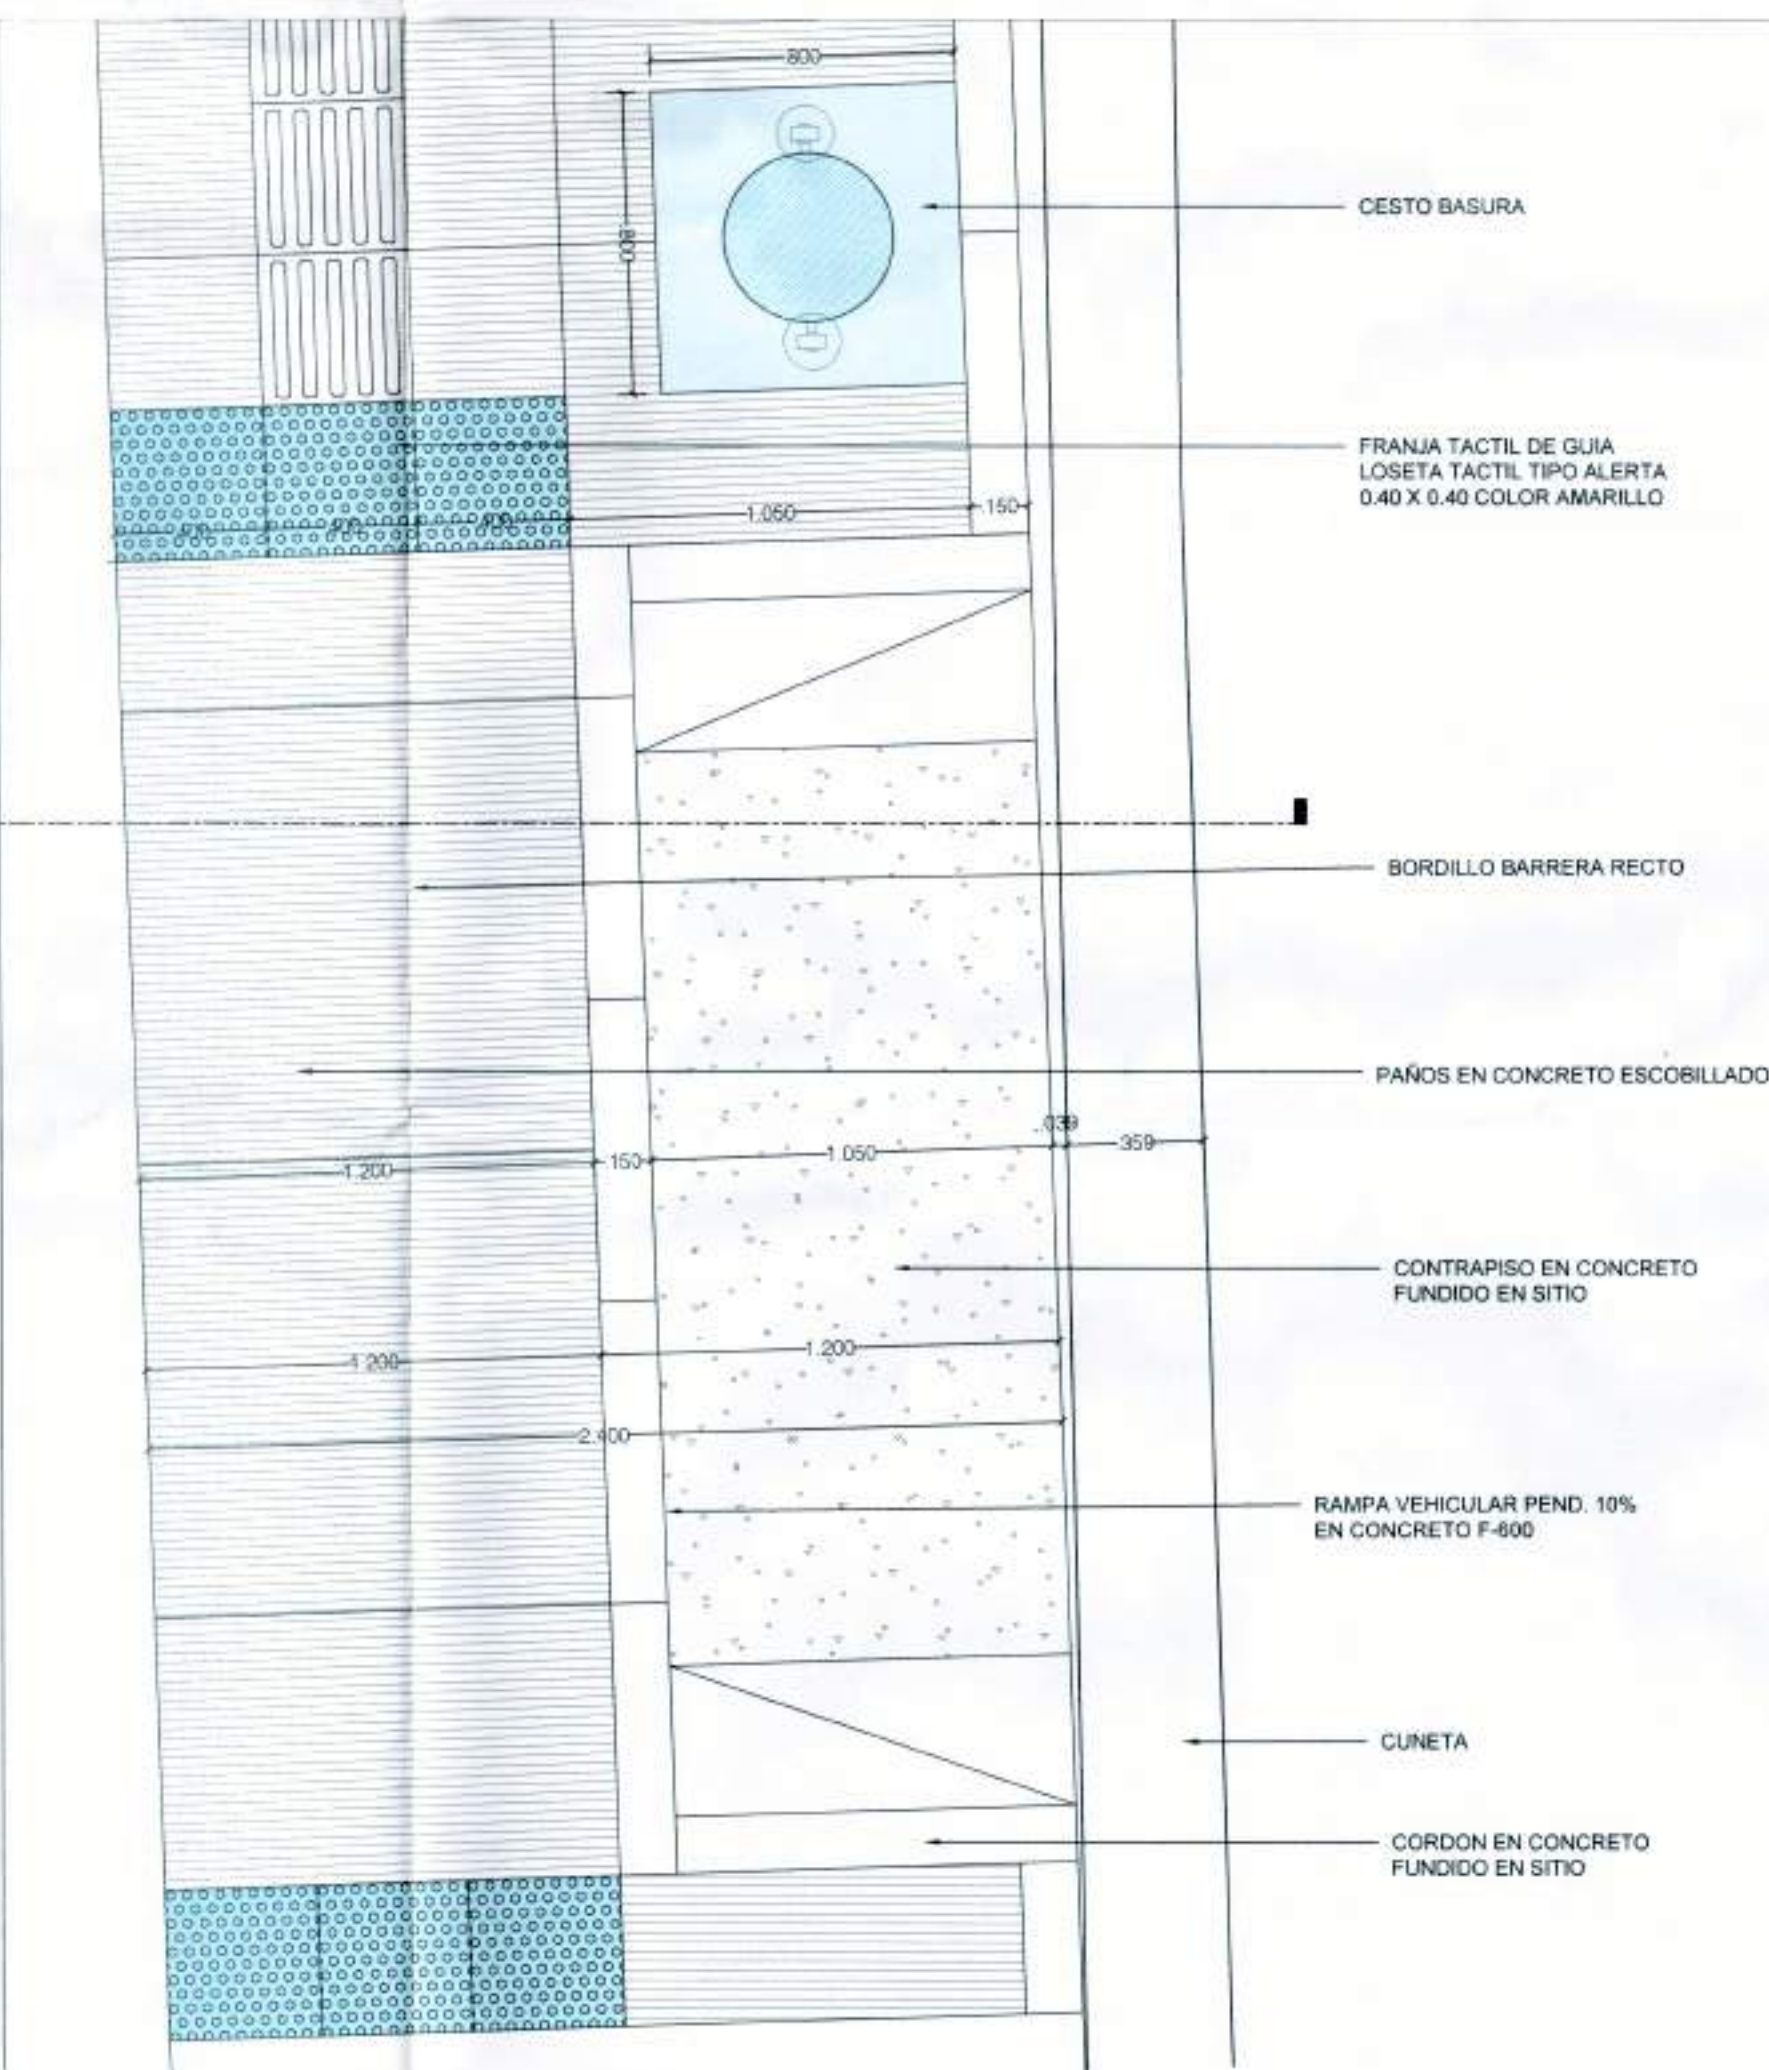


C1 CORTE HIDRANTE
ESCALA 1:20

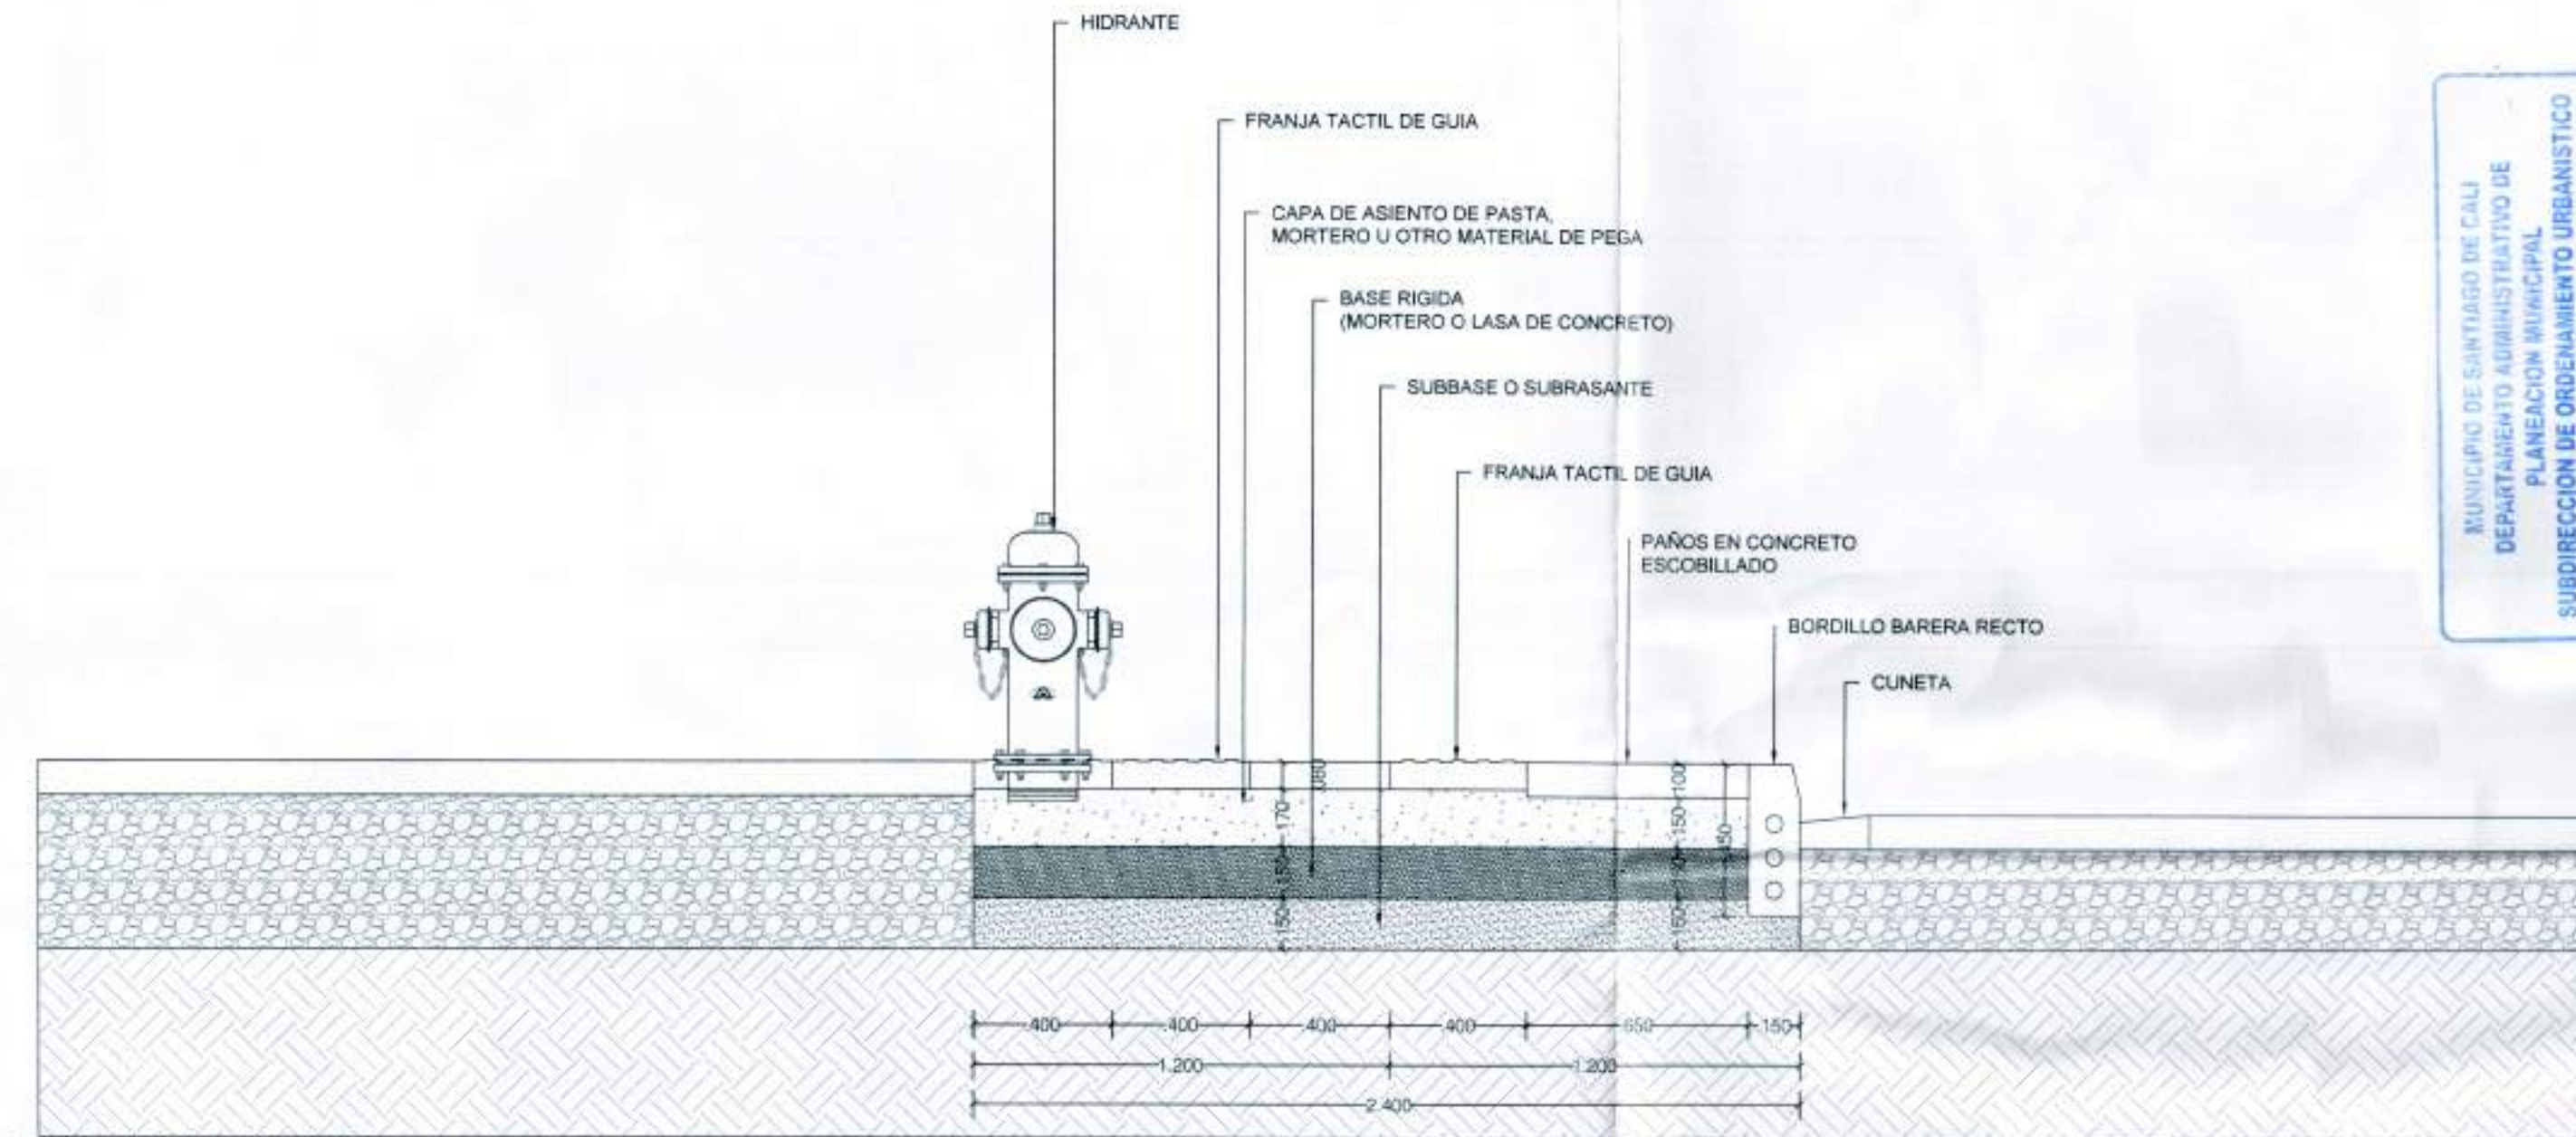

C2 CORTE ANDEN
ESCALA 1:20

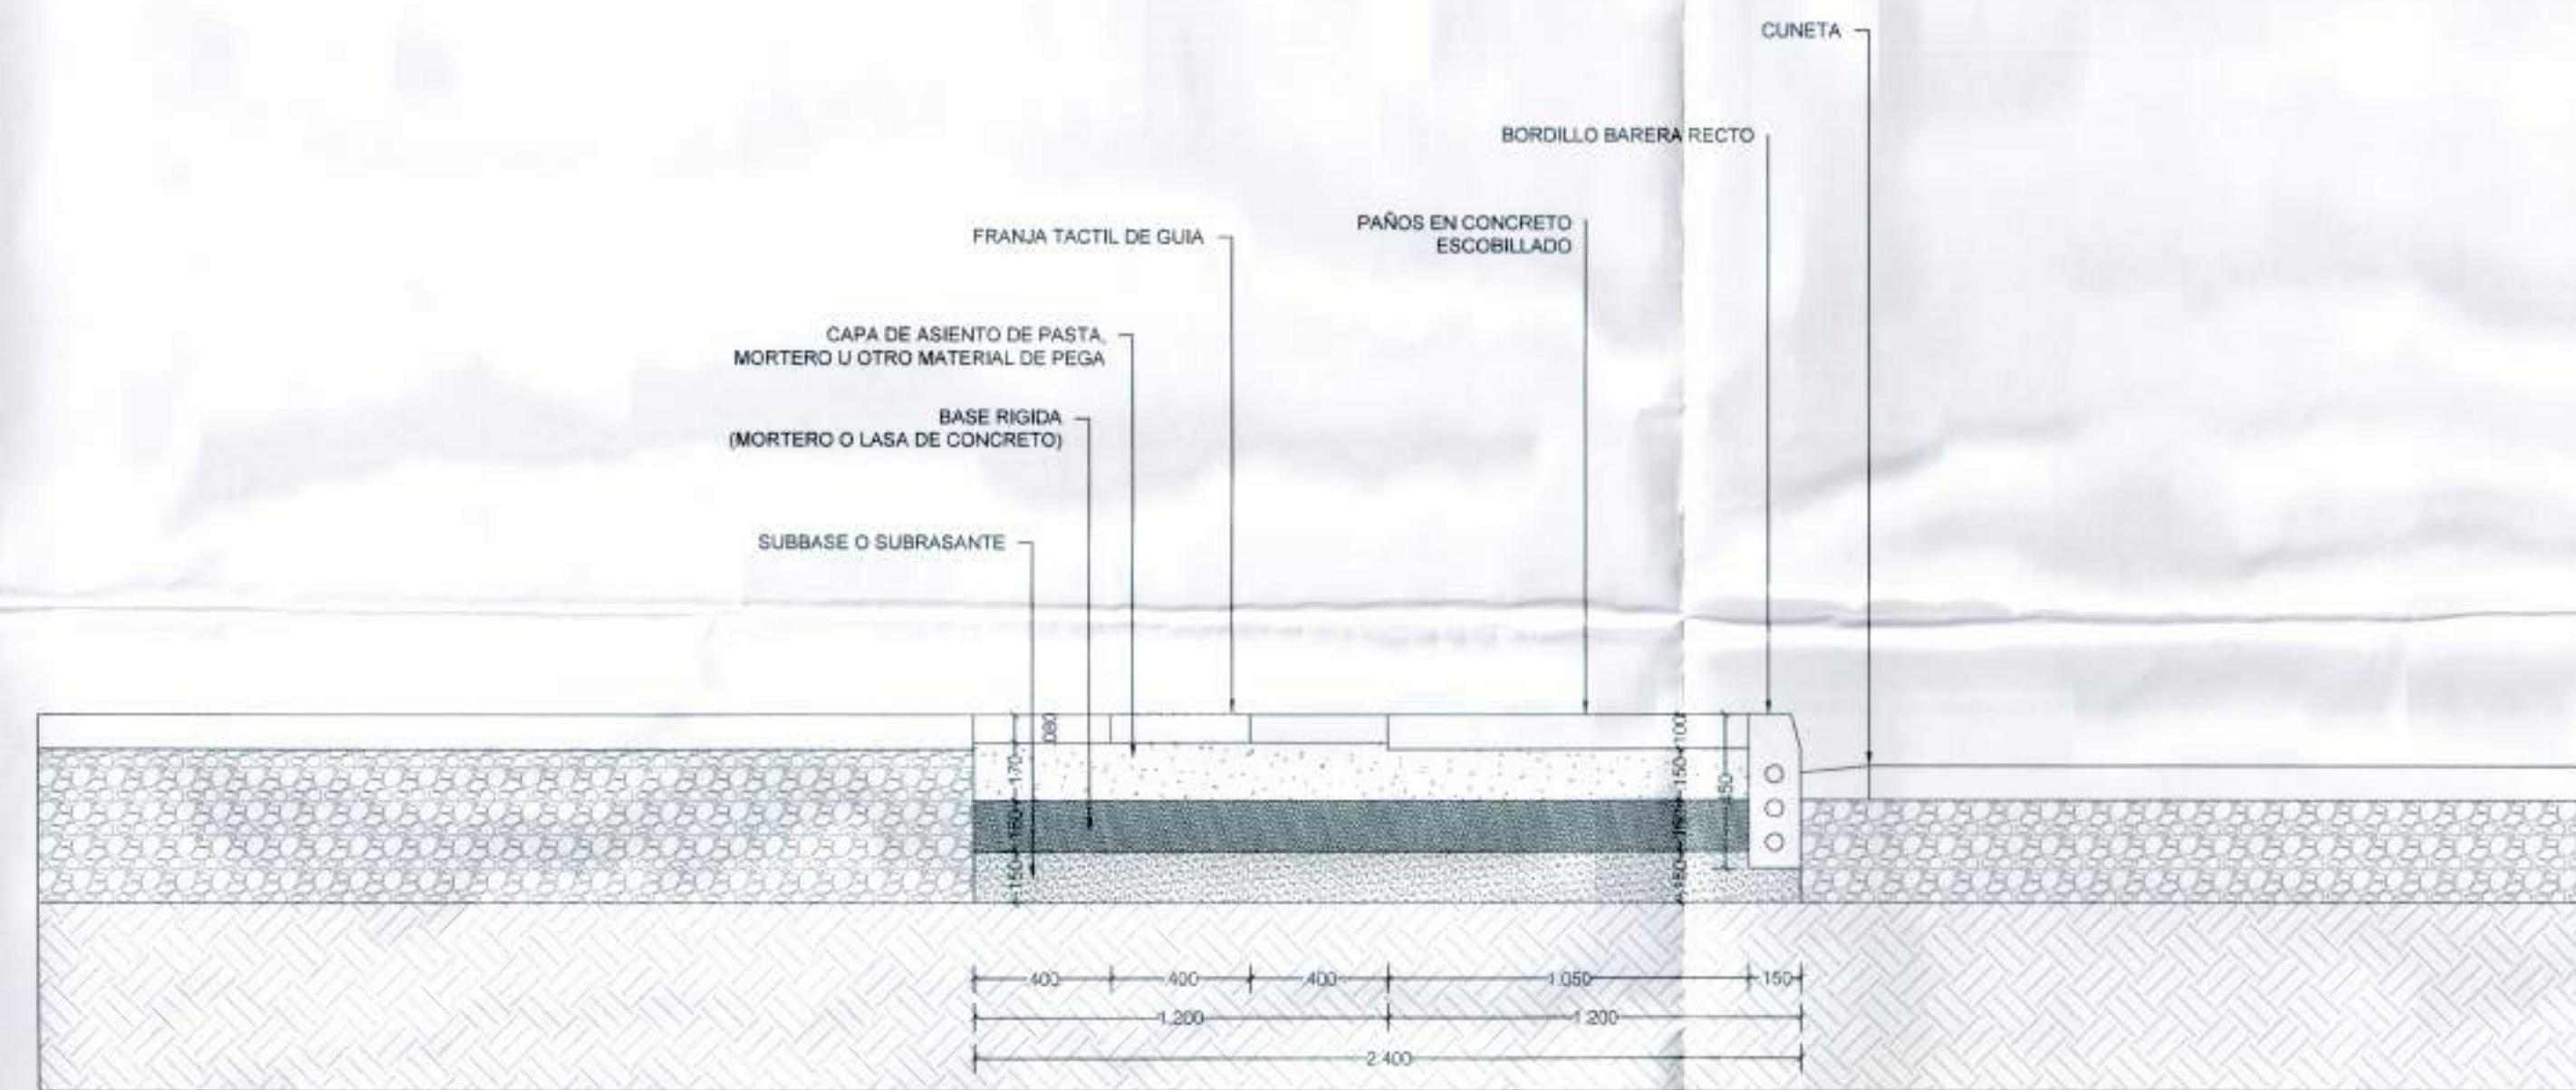

C3 CORTE RAMPA
ESCALA 1:20

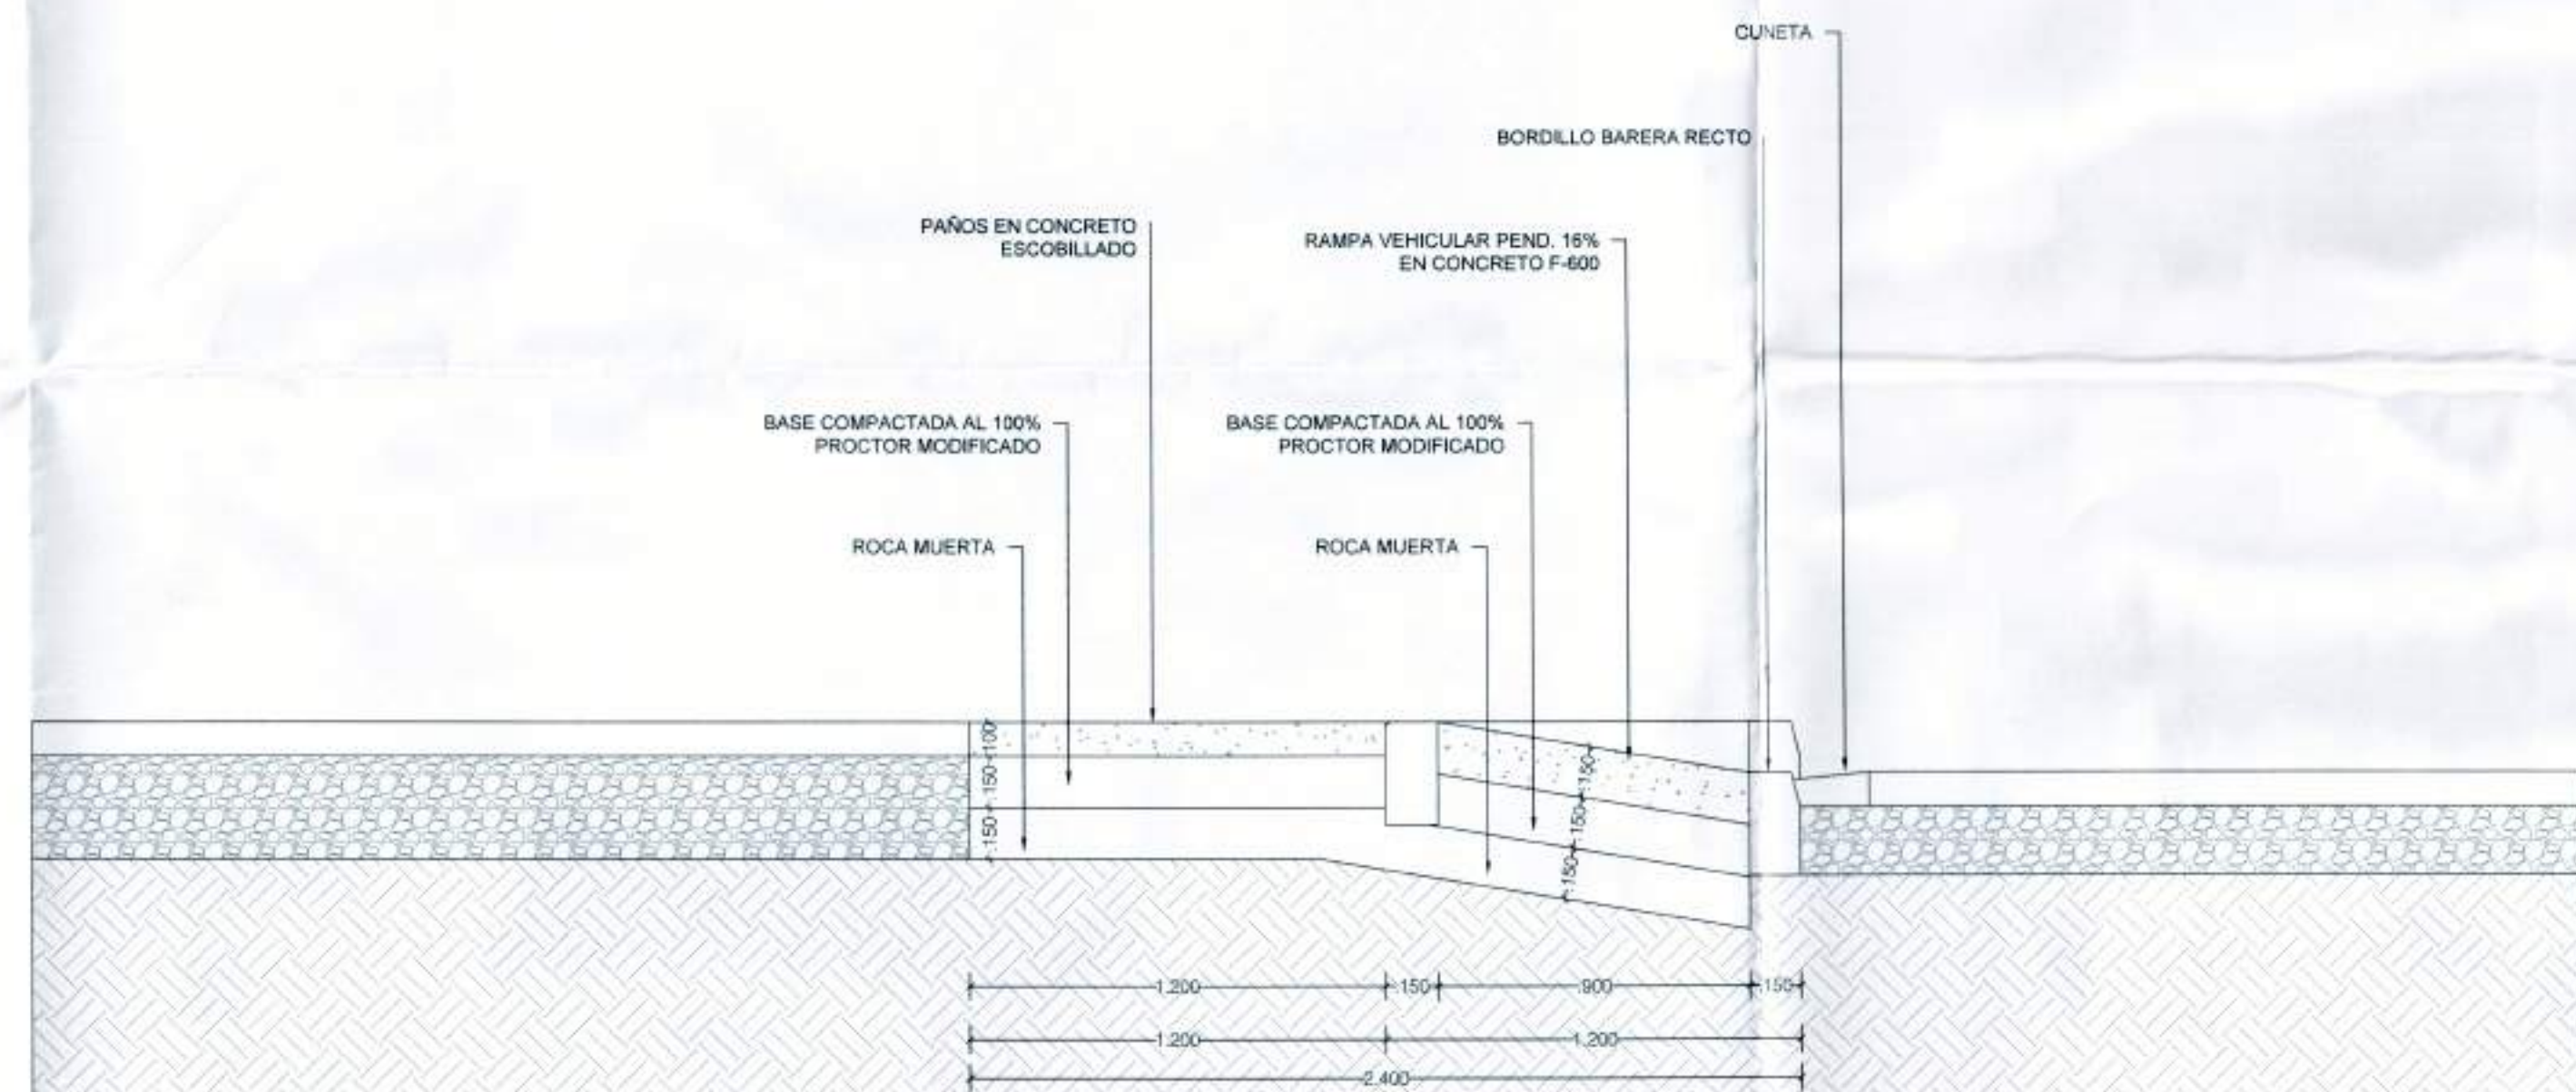

MUNICIPIO DE SANTIAGO DE CALI
DEPARTAMENTO ADMINISTRATIVO DE
PLANEACION MUNICIPAL
SUBDIRECCION DE ORDENAMIENTO URBANISTICO

Licencia de Intervencion: 4182, 030, 715, Supra 2011
y Ocupacion Espacio Publico

Fecha: DIA 24 MES Julio AÑO 2018

Firma: *[Signature]*

REVISIONES

No	Fecha

Proyecto MONTEROSSO

Colaboradores
KATHERINE HERNANDEZ
COLABORADOR2
COLABORADOR3

Diseño
Arq. Carlos Benavides Giron
Mat. Cnd. A76012003-44533239

Direccion Lote:

CALLE 15 A # 107-165
CUIDAD JARDIN
CALLE 15 A # 107-165

Propietario:

QUADRATTO
GRUPO CONSTRUCTOR S.A.S

Contiene

DETALLE ANDENES
ESPACIO PUBLICO

Escala:

1:20

Fecha:

JULIO 2018