




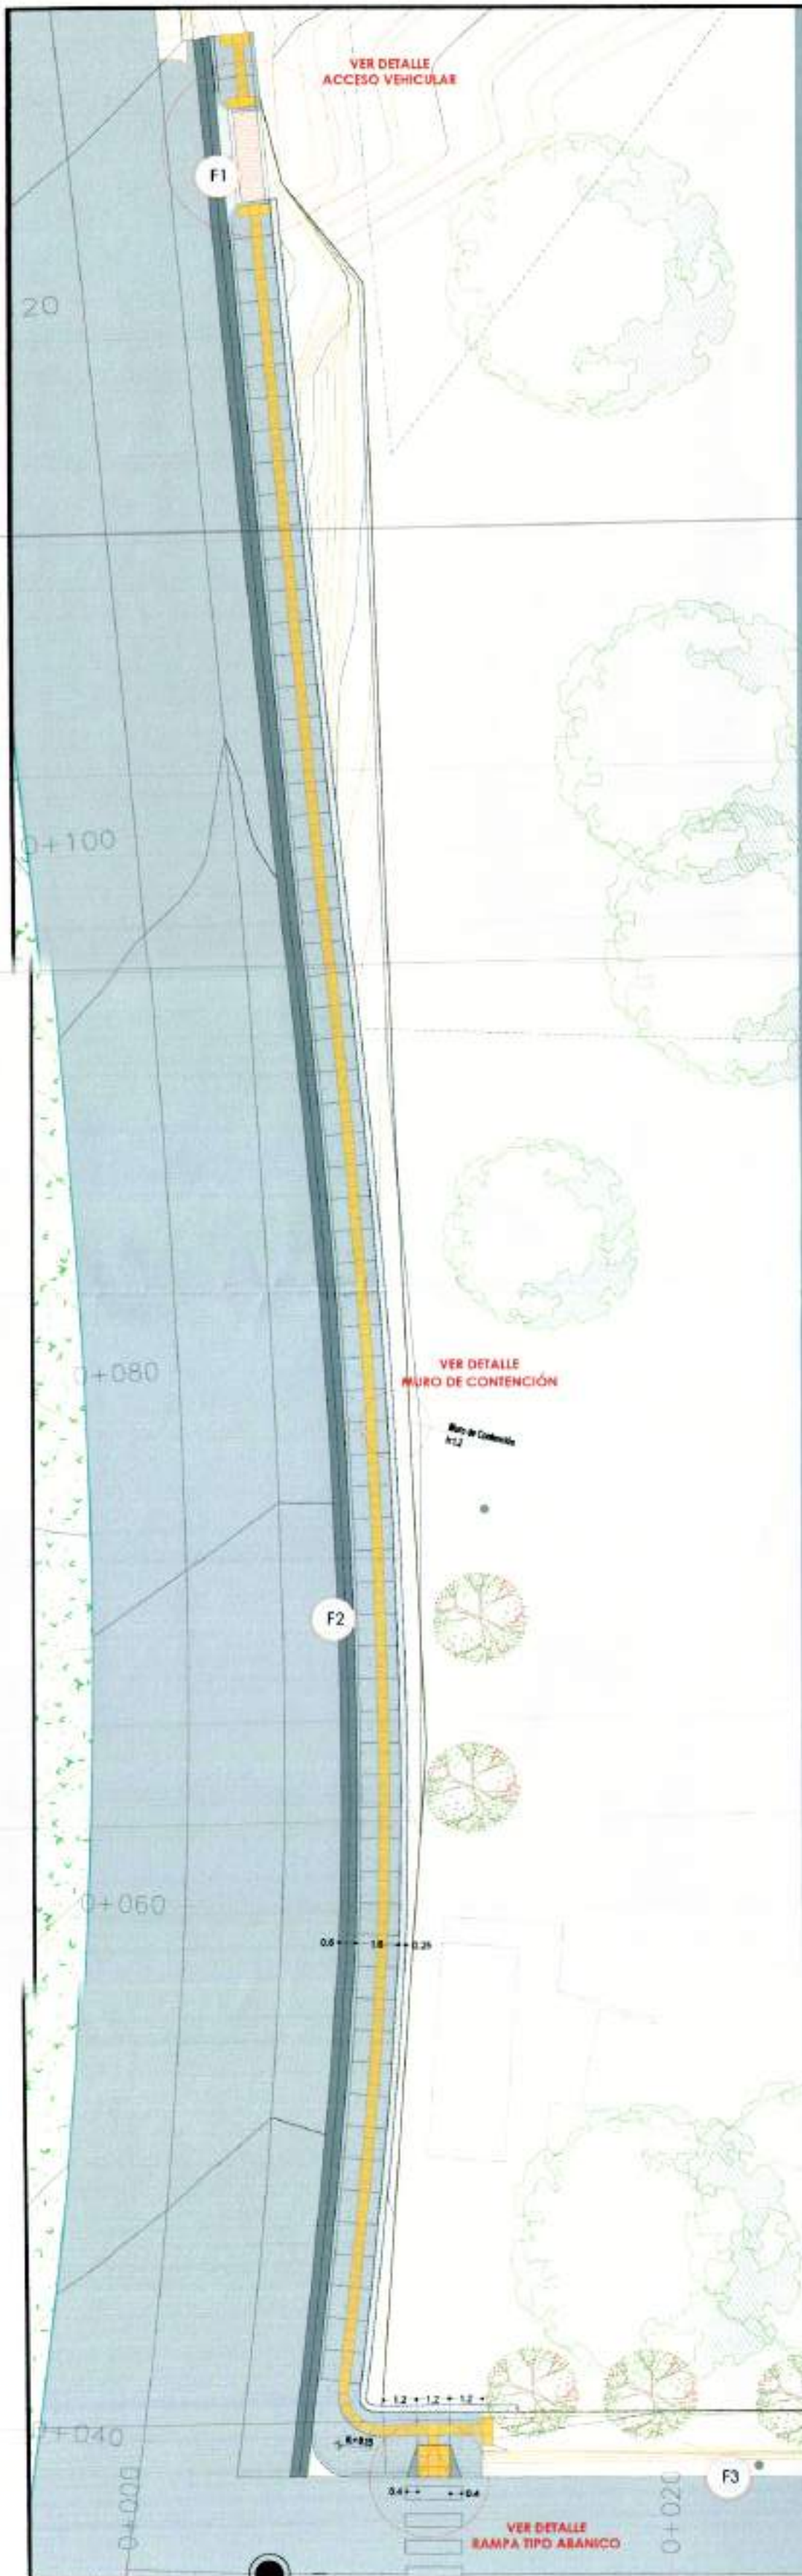

LOCALIZACIÓN

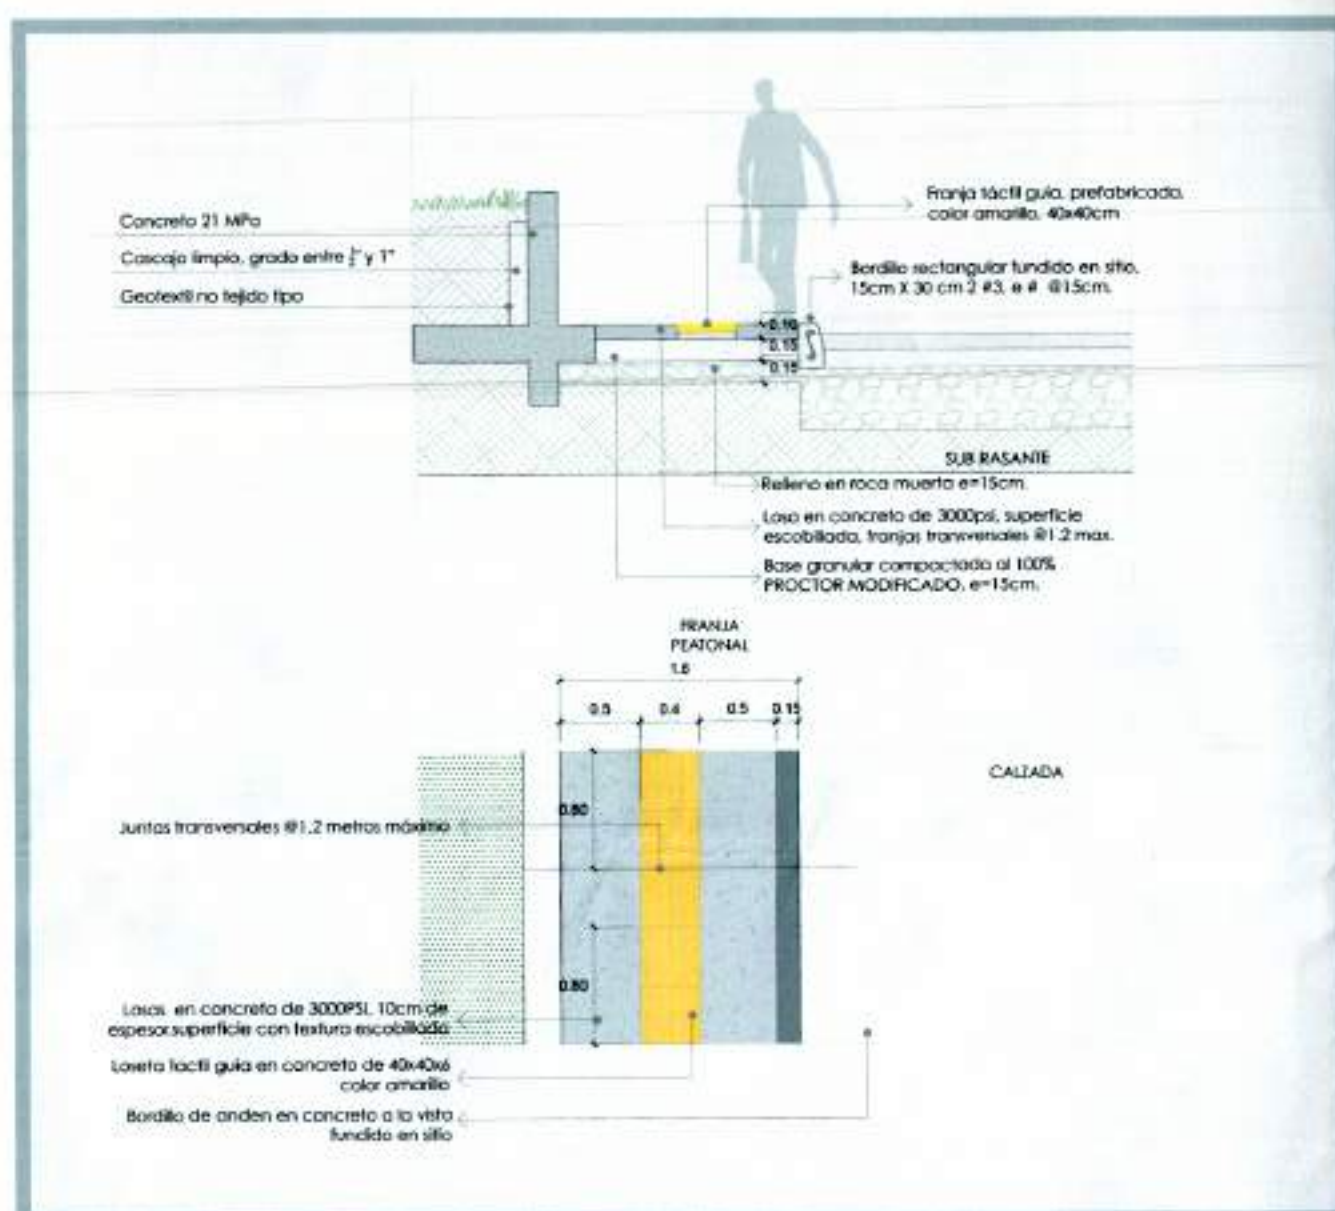


DETALLE ANDÉN TÍPICO
Esc. 1:50

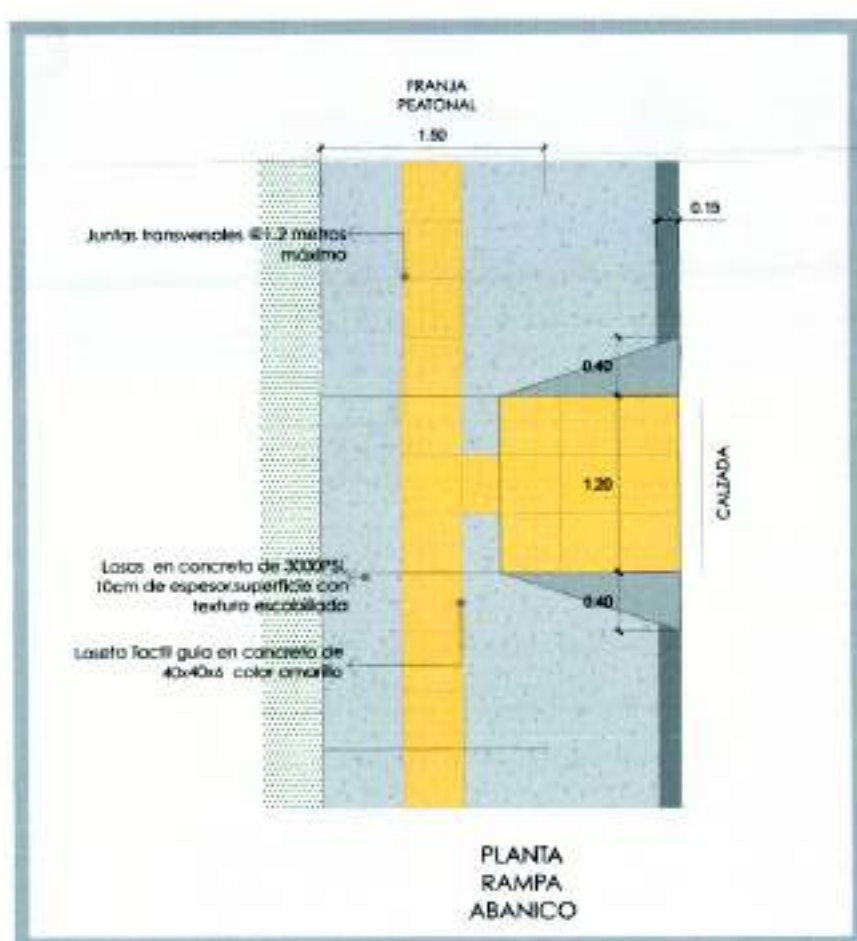


DETALLE RAMPA
ABANICO
Esc. 1:50

PLANTA GENERAL
Calle 18
Esc. 1:200

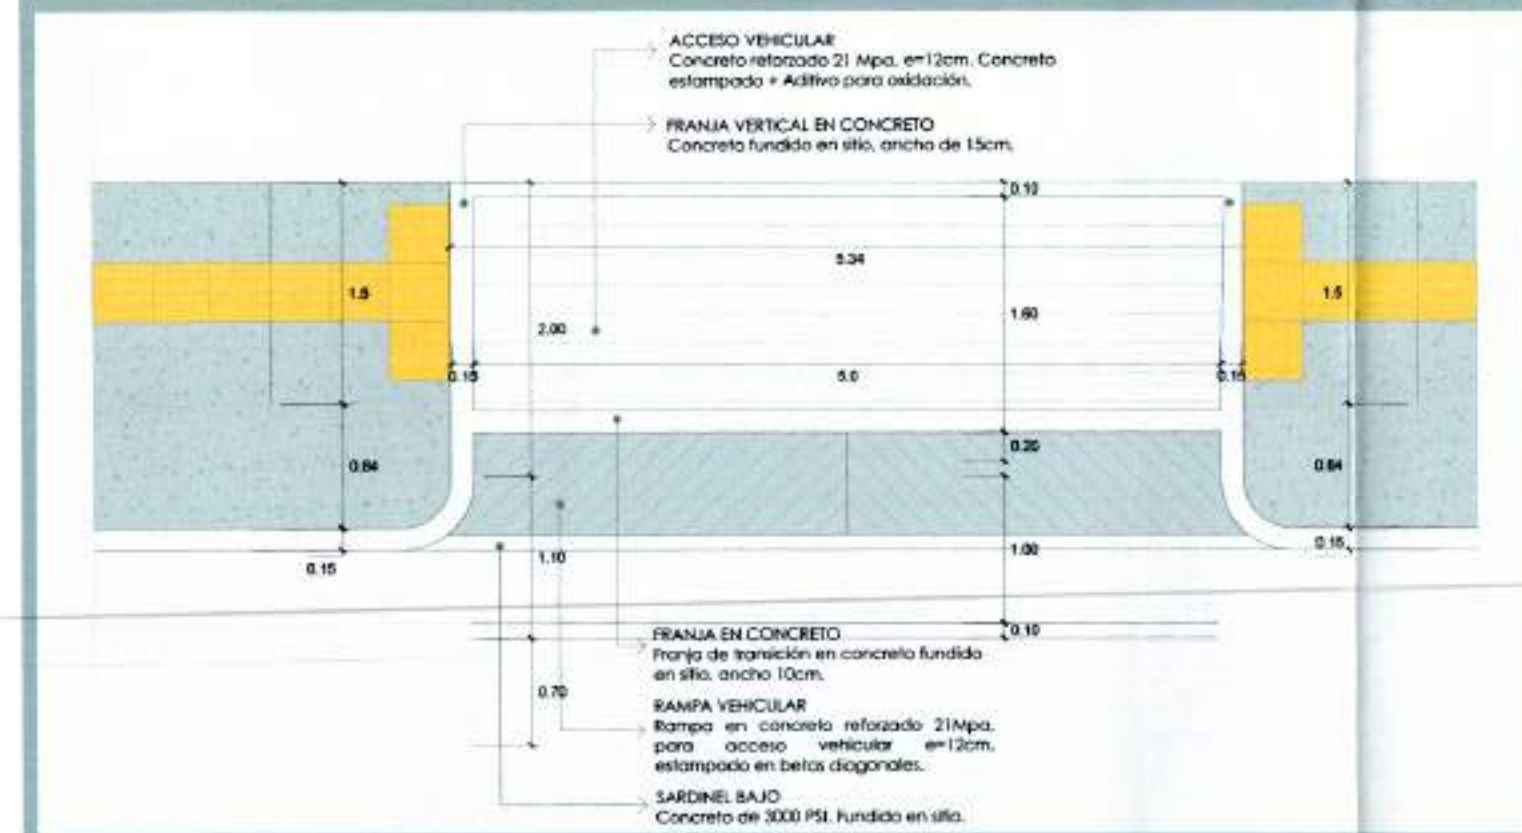

DETALLE RAMPA VEHICULAR
Esc. 1:50

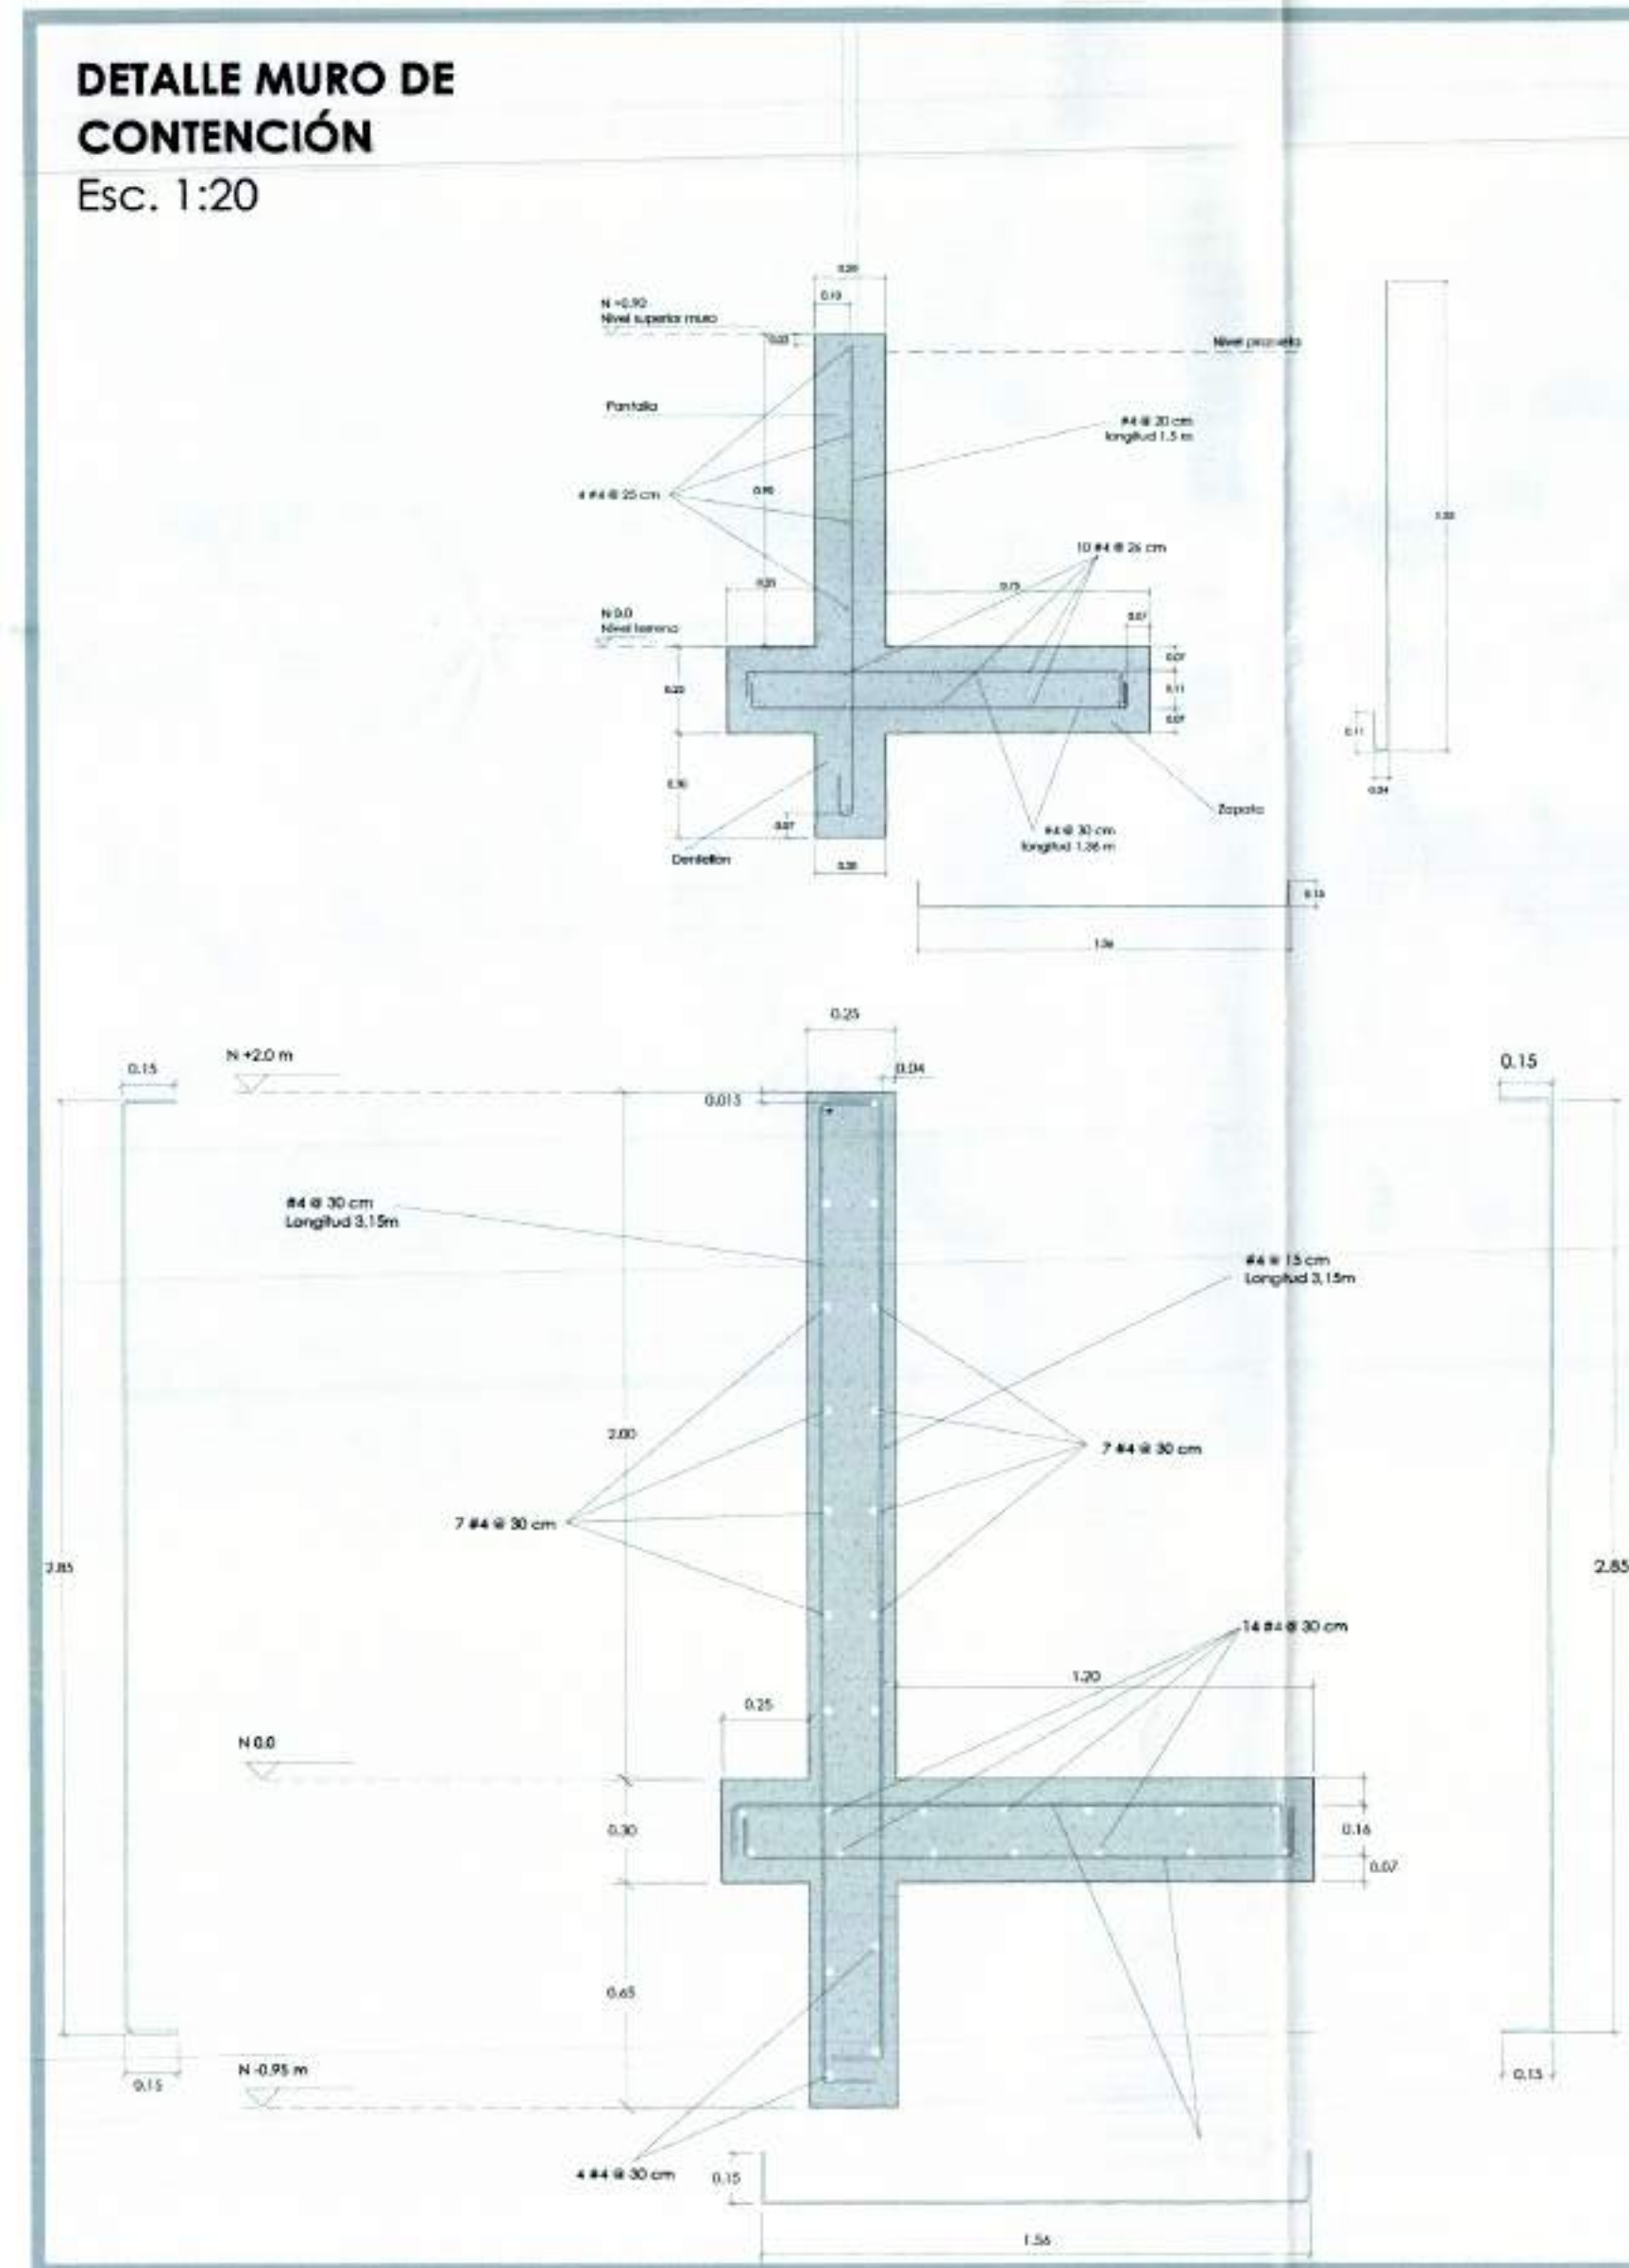

DETALLE MURO DE
CONTENCIÓN
Esc. 1:20

TOTAL AREA ANDENES A ADECUAR:	532.1 m ²
Av. Cañasgordas	135.7 m ²
Calle 109	396.4 m ²



REGISTRO FOTOGRÁFICO

