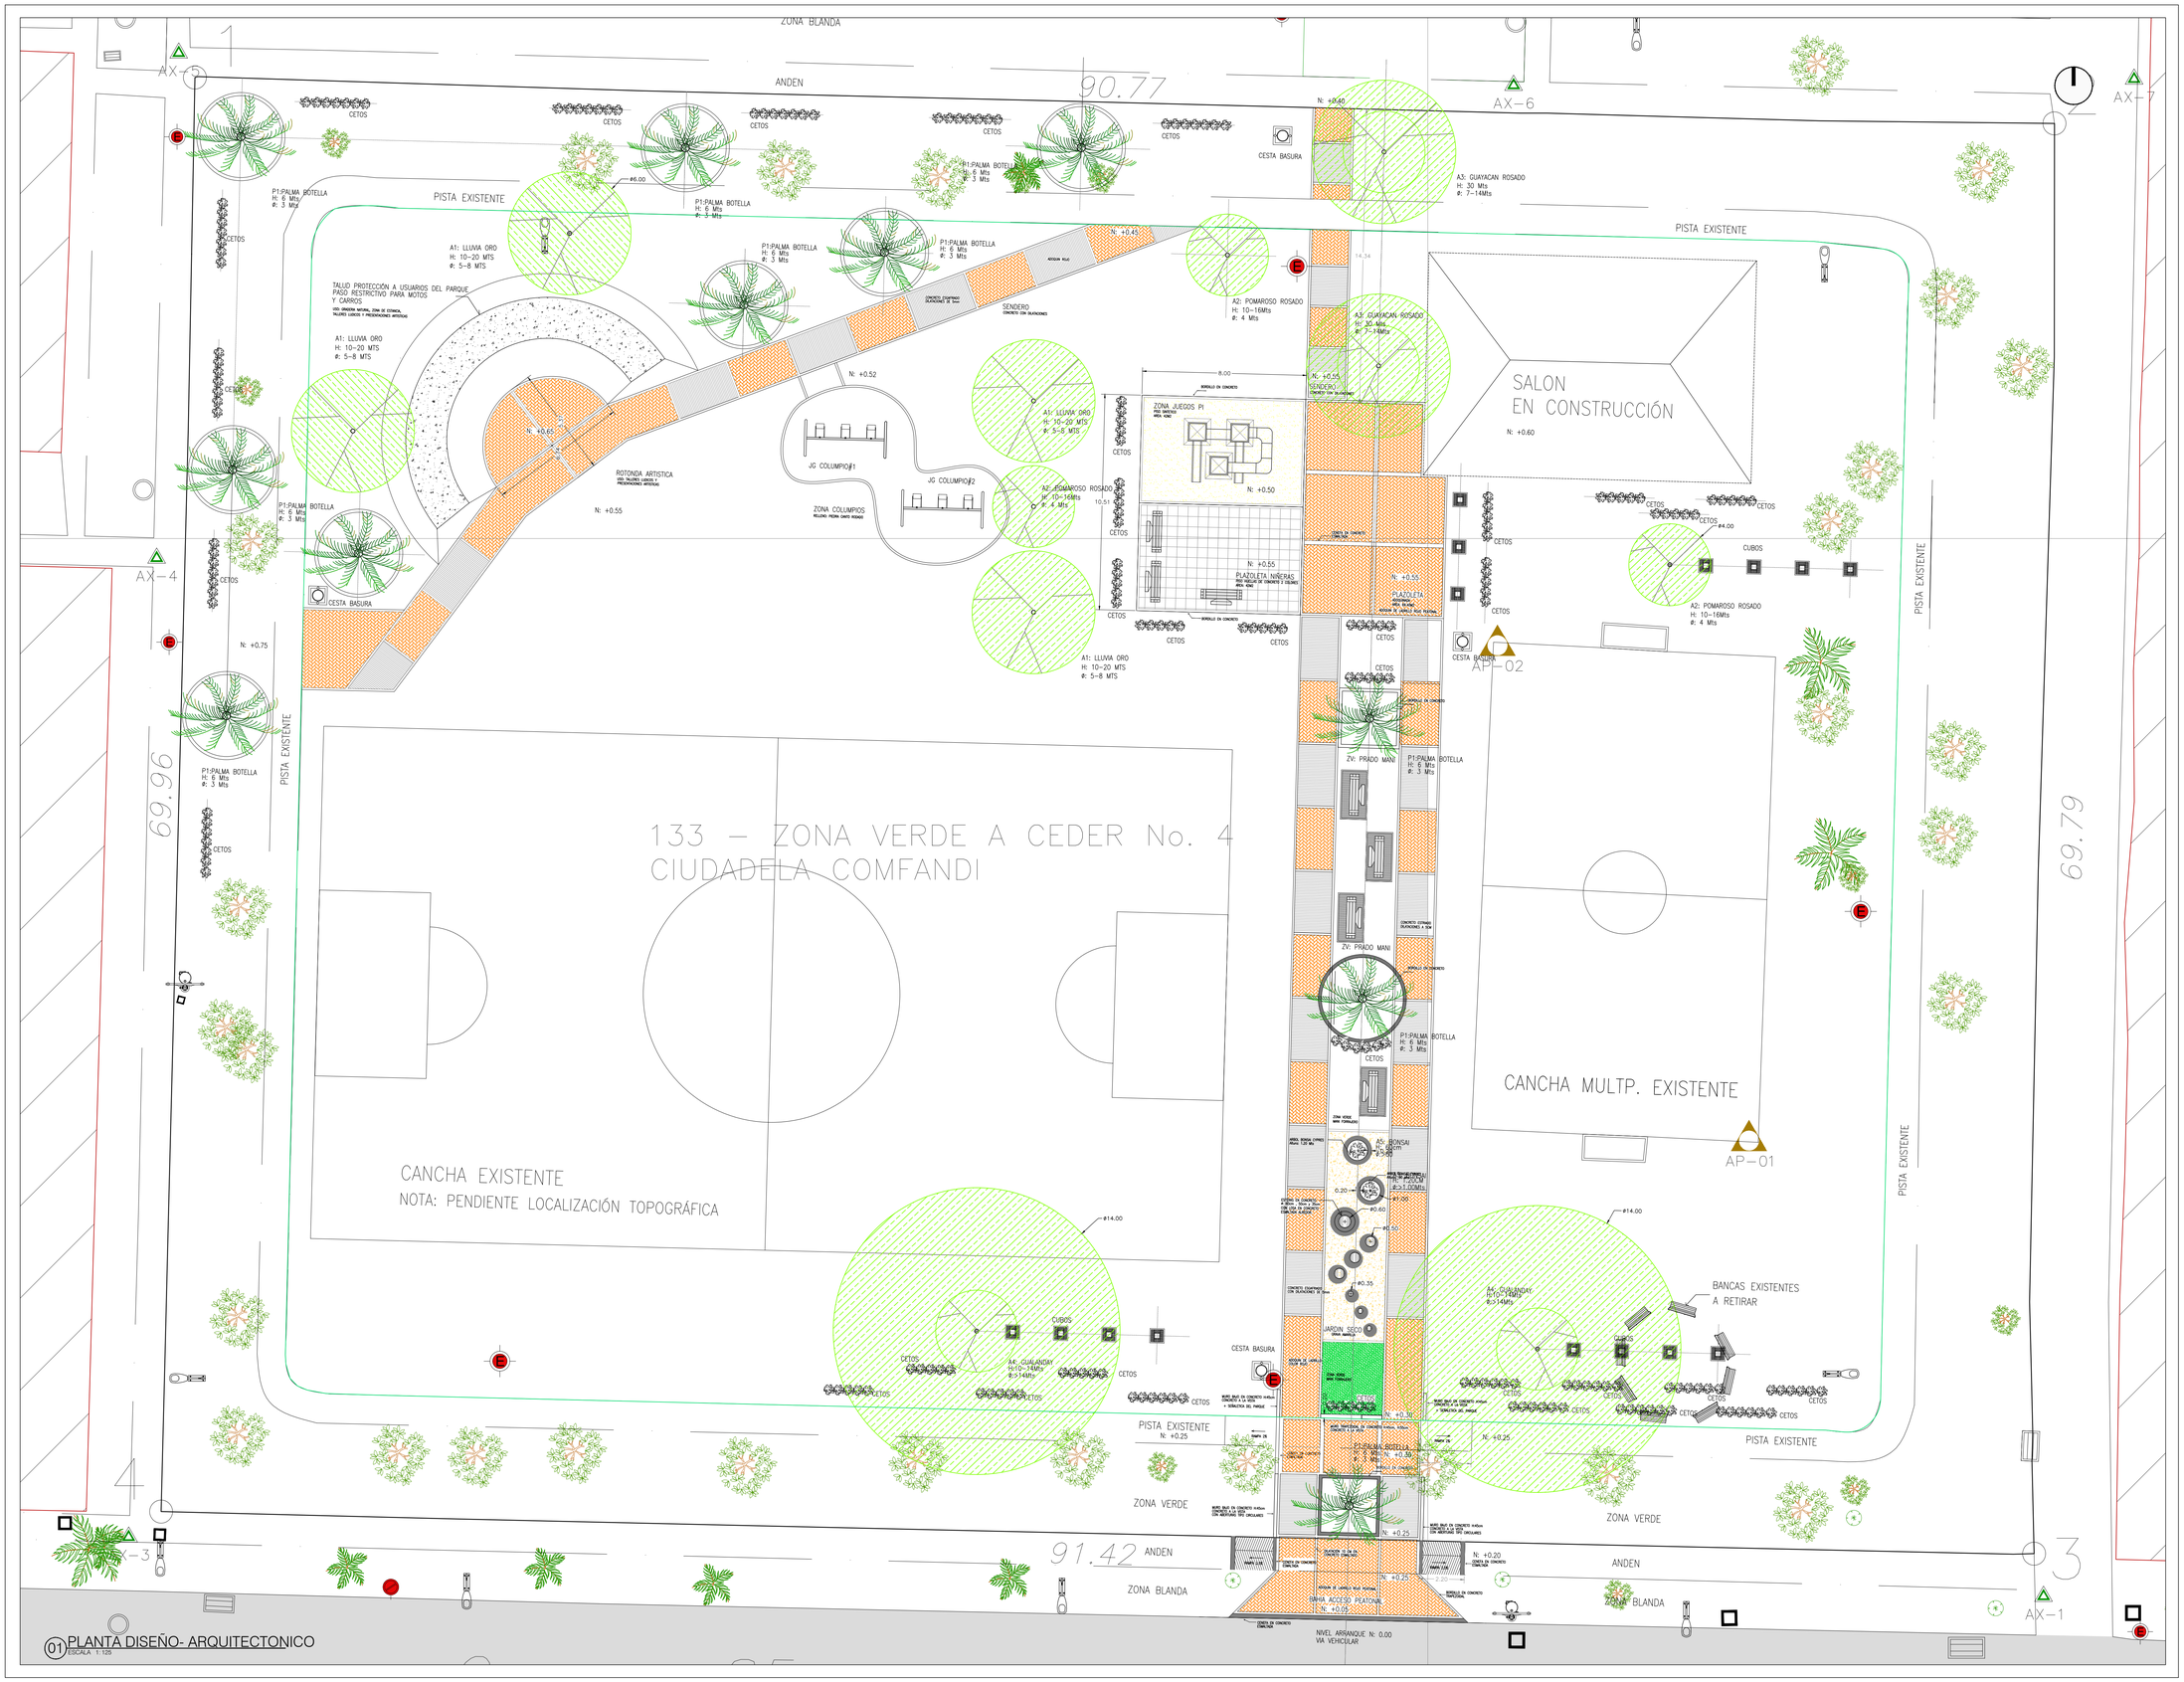


01 PLANTA DISEÑO- ARQUITECTONICO
ESCALA 1:125

| VERSION | PLANO No. | PLANCHA No. | DE |
|---|---|---|---|
| 01 | L-001 | 01 | 01 |

# ALCALDÍA DE SANTIAGO DE CALI

715 - 2021

PROYECTO

PARQUE CIUDADELA COMFANDI
" LOS ENANOS"
Carrera 85 entre Calles 30 -34
SANTIAGO DE CALI 2020

LOCALIZACIÓN

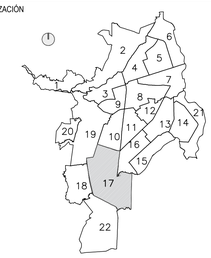

OBSERVACIONES:

-La informaci- n plasmada en este plano corresponde al dise¶o trabajado por los profesionales de la entidad municipal para cada proyecto. La informaci- n debe ser manejada de forma responsable por los directamente implicados en el proceso constructivo y por intermedio de personal calificado.

-En caso de discrepancia entre las cantidades proyectadas en el presupuesto y las establecidas en los planos, prevalece la cantidad del presupuesto.

-La topograFía debe ser revisada en obra y el proyecto debe ser nivelado con las cotas finales del replanteo. Todo debe quedar documentado en planos ÍAs BuiltÙ

-Todos los materiales descritos deben ser id®nticos a lo especificado por el arquitecto proyectista y deben cumplir con los requisitos de ley (NSR-2010).

-El constructor debe garantizar que todos los elementos de construcci- n est®n acordes con el alto nivel de dise¶o y debe garantizar elementos de buena calidad.

-Los elementos estructurales deben ser chequeados y avalados por el constructor.

-Los elementos que no est®n consignados en estos planos o en los planos t®cnicos no son responsabilidad del equipo profesional de dise¶o del proyecto.

-Todo cambio proyectado debe quedar debidamente documentado en el proceso y aprobado por los profesionales dise¶adores de la entidad municipal.

NOTAS IMPORTANTES:

-No tomar medidas directamente sobre este plano.

-No hacer modificaciones al plano sin la autorizaci- n del Arquitecto encargado.

-Verificar y confrontar medidas en obra.

-La informaci- n de los planos arquitect- nicos prevalecen sobre los dem®s planos t®cnicos.

-Este plano anula los anteriores a esta fecha.

LA VERSIÓN ORIGINAL DE IMPRESIÓN DE ESTE PLANO ES EN FORMATO ISO full bleed B1 (1000mm x 707mm)

MODIFICACIONES

| RESPONSABLE | DESCRIPCIÓN |
|---|---|
| | |

COLABORADORES

ARQ. NICK SANCHEZ GIRALDO

CONTIENE

PLANTA ARQUITECTONICA Y DISEÑO PAISAJISTICO

| ESCALA | FECHA |
|---|---|
| 1:125 | 2021-05-05 |

ARCHIVO
P2_DISEÑO ARQUITECTONICO_PARQ-LOS ENANOS-COMFANDI_COMUNA 17.dwg

| DIBUJÓ | Vo.Bo Coordinador: |
|---|---|
| NSG | |

| VERSIÓN | PLANO No. | PLANCHA No. | DE |
|---|---|---|---|
| 01 | L-001 | 01 | 02 |

C:\Users\OSORIO SIERNA\Documents\Nick CPU ACERTEP 20-21_ALCALDIA_NICK\CONTRATO #3_2021_12\9\ENTREGAS AL DRIVE_2021\ENTREGA AL DRIVE_MAYO-05-2021\PARQUE LOS ENANOS_COMFANDI_COM17_MAY-05-2021\P2_DISEÑO ARQUITECTONICO_PARQ-LOS ENANOS-COMFANDI_COMUNA 17.dwg