




**ALCALDÍA DE SANTIAGO DE CALI**  
715 - 2019

PROYECTO  
**PARQUE CHIMINANGOS**  
Calle 63 a 64 con carrera 1C3 y 1C5  
SANTIAGO DE CALI 2018

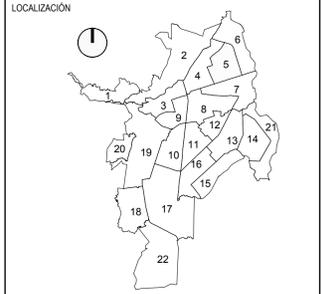

**OBSERVACIONES:**

- La información plasmada en este plano corresponde al diseño trabajado por los profesionales de la entidad municipal para cada proyecto. La información debe ser manejada de forma responsable por los directamente implicados en el proceso constructivo y por intermedio de personal calificado.
- En caso de discrepancia entre las cantidades proyectadas en el presupuesto y las establecidas en los planos, prevalece la cantidad del presupuesto.
- La topografía debe ser revisada en obra y el proyecto debe ser nivelado con las cotas finales del replanteo. Todo debe quedar documentado en planos "As Built".
- Todos los materiales descritos deben ser idénticos a lo especificado por el arquitecto proyectista y deben cumplir con los requisitos de ley (NSR-2010).
- El constructor debe garantizar que todos los elementos de construcción estén acordes con el alto nivel de diseño y debe garantizar elementos de buena calidad.
- Los elementos estructurales deben ser chequeados y avalados por el constructor.
- Los elementos que no estén consignados en estos planos o en los planos técnicos no son responsabilidad del equipo profesional de diseño del proyecto.
- Todo cambio proyectado debe quedar debidamente documentado en el proceso y aprobado por los profesionales diseñadores de la entidad municipal.

**NOTAS IMPORTANTES:**

- No tomar medidas directamente sobre este plano.
- No hacer modificaciones al plano sin la autorización del Arquitecto encargado.
- Verificar y confrontar medidas en obra.
- La información de los planos arquitectónicos prevalecen sobre los demás planos técnicos.
- Este plano anula los anteriores a esta fecha.

LA VERSIÓN ORIGINAL DE IMPRESIÓN DE ESTE PLANO ES EN FORMATO ISO full bleed B1 (1000mm x 707mm)

MODIFICACIONES

RESPONSABLE	DESCRIPCIÓN

COLABORADORES  
**ARQ. JUAN BERNAL.**

CONTIENE  
**PLANTA ARQUITECTONICA**


ESCALA: 1:125 FECHA: 2019-02-20

ARCHIVO: A\_003\_200219\_715\_C05\_PARQUECHIMINANGOS\_IB.dwg

DIBUJO: F.S. Vs. Su Coordinador

REGION	PLANO No.	PLANCHETA No.	DE
02	A-003	04	10

C:\Users\SASIST\Desktop\0501\_ParqueChiminangos\_DSDM\_Arquitectonica\DWG\003\_200219\_715\_C05\_PARQUECHIMINANGOS\_IB.dwg

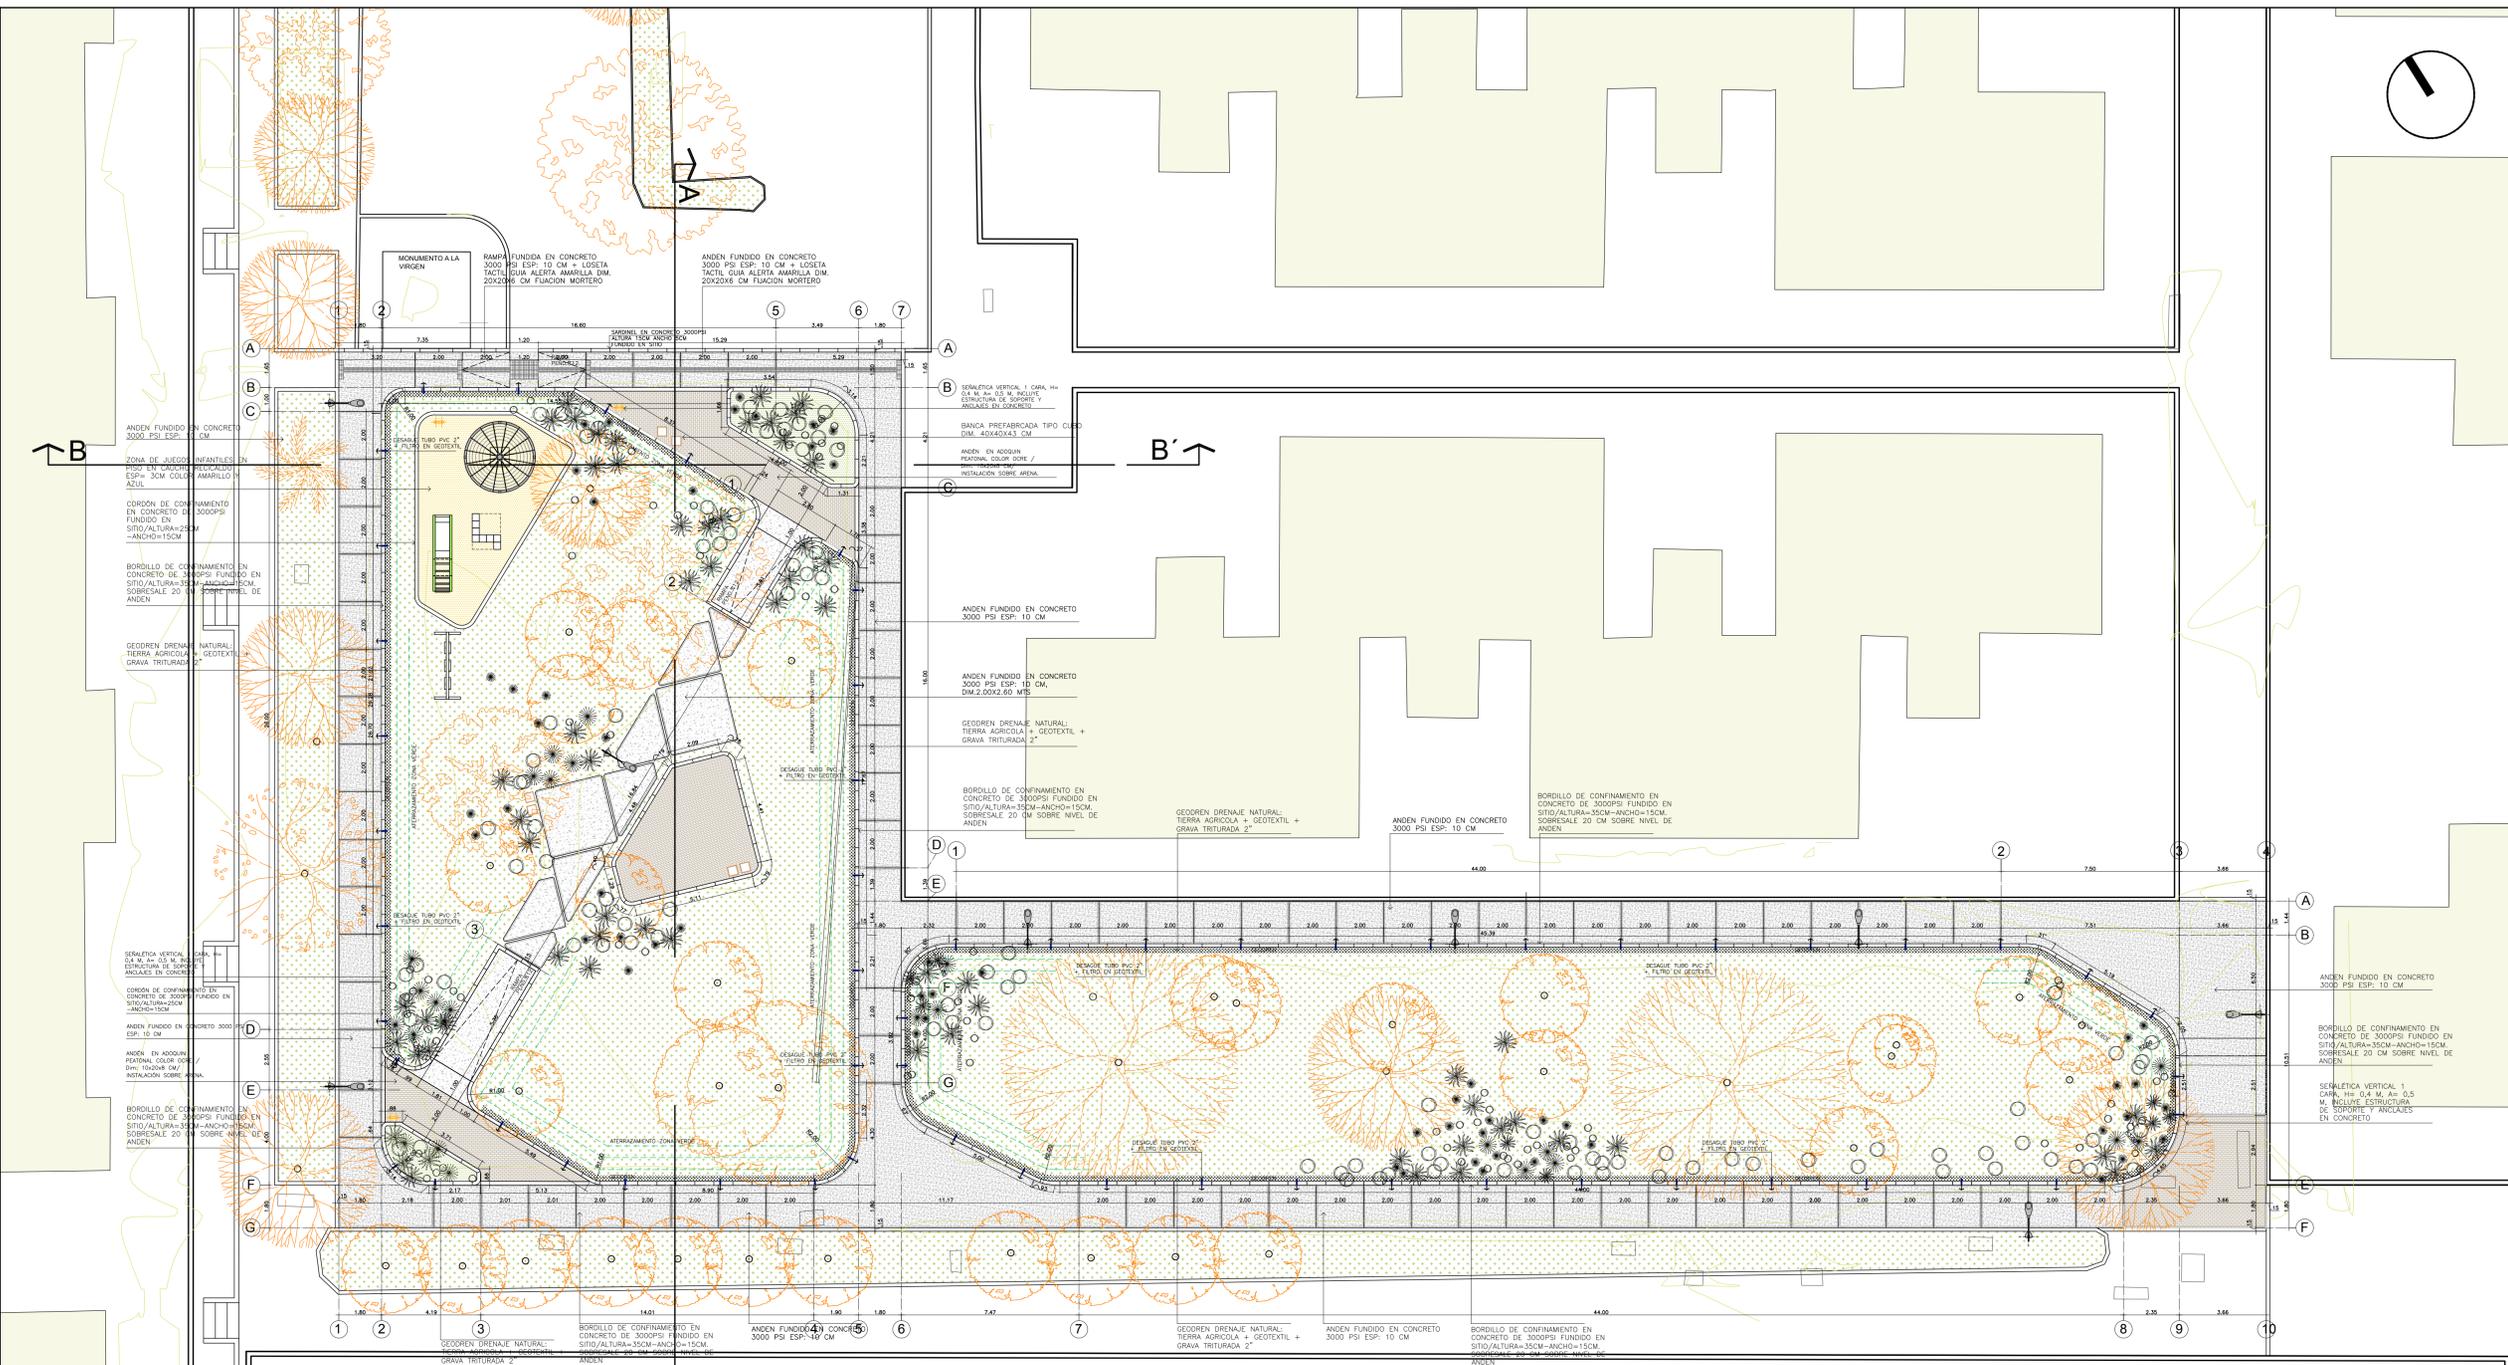

**CONVENCIONES**

MATERIALES-TEXTURAS	ESPECIFICACIONES
	NIVEL PISO ACABADO
	NIVEL TERRENO
	E.I.E.
	ESPECIFICACION
	COTA MTS.
	LINEA CORTE
	RAMPA PEATONAL
	LOSETA TACTIL, GUIA
	LOSETA TACTIL, ALERTA
	BANCA CORRIDA
	BANCA INDIVIDUAL
	CESTO DE BASURA
	SERIALITICA EDUCATIVA
	INDIVIDUO ARBOREO EXISTENTE
	INDIVIDUO ARBOREO
	LIMPIAPAR EXISTENTE
	EDIFICACION EXISTENTE

**CUADRO DE AREAS**

ÁREA	VALOR	PORCENTAJE
ÁREA TOTAL PARQUE	619.34 M2	100%
ÁREA ZONAS DURAS	123.87 M2	20%
ÁREA ZONAS BLANDAS	495.47 M2	80%

**PLANTA ARQUITECTONICA PROPUESTA**  
ESC. 1: 125

ESCALA GRAFICA 1:125