




CONVENCIONES	
MATERIALES-TEXTURAS	ESPECIFICACIONES
PISO TRAMA	N = -0.30 N = -0.00
ADOQUIN	2
CAUCHO REICLADO	ESPECIFICACION
PISO EN CONCRETO	COTA MTS
PISO EN CONCRETO ESTAMPADO	2
PISO GRAMOGUIN	RAMPA PEATONAL
ZONA VERDE AMPOLLADA	LOSETA TACTIL, GISA
ZONA VERDE ATERRIDADA	LOSETA TACTIL, ALERTA
	BANCA CORRIDA
	BANCA INDIVIDUAL
	CESTO DE BASURA
	SENALETICA EDUCATIVA
	INDIVIDUO ARBOREO EXISTENTE
	NIUVO INDIVIDUO ARBOREO
	ARBOL
	LUMINARIA EXISTENTE
	EDIFICACION EXISTENTE

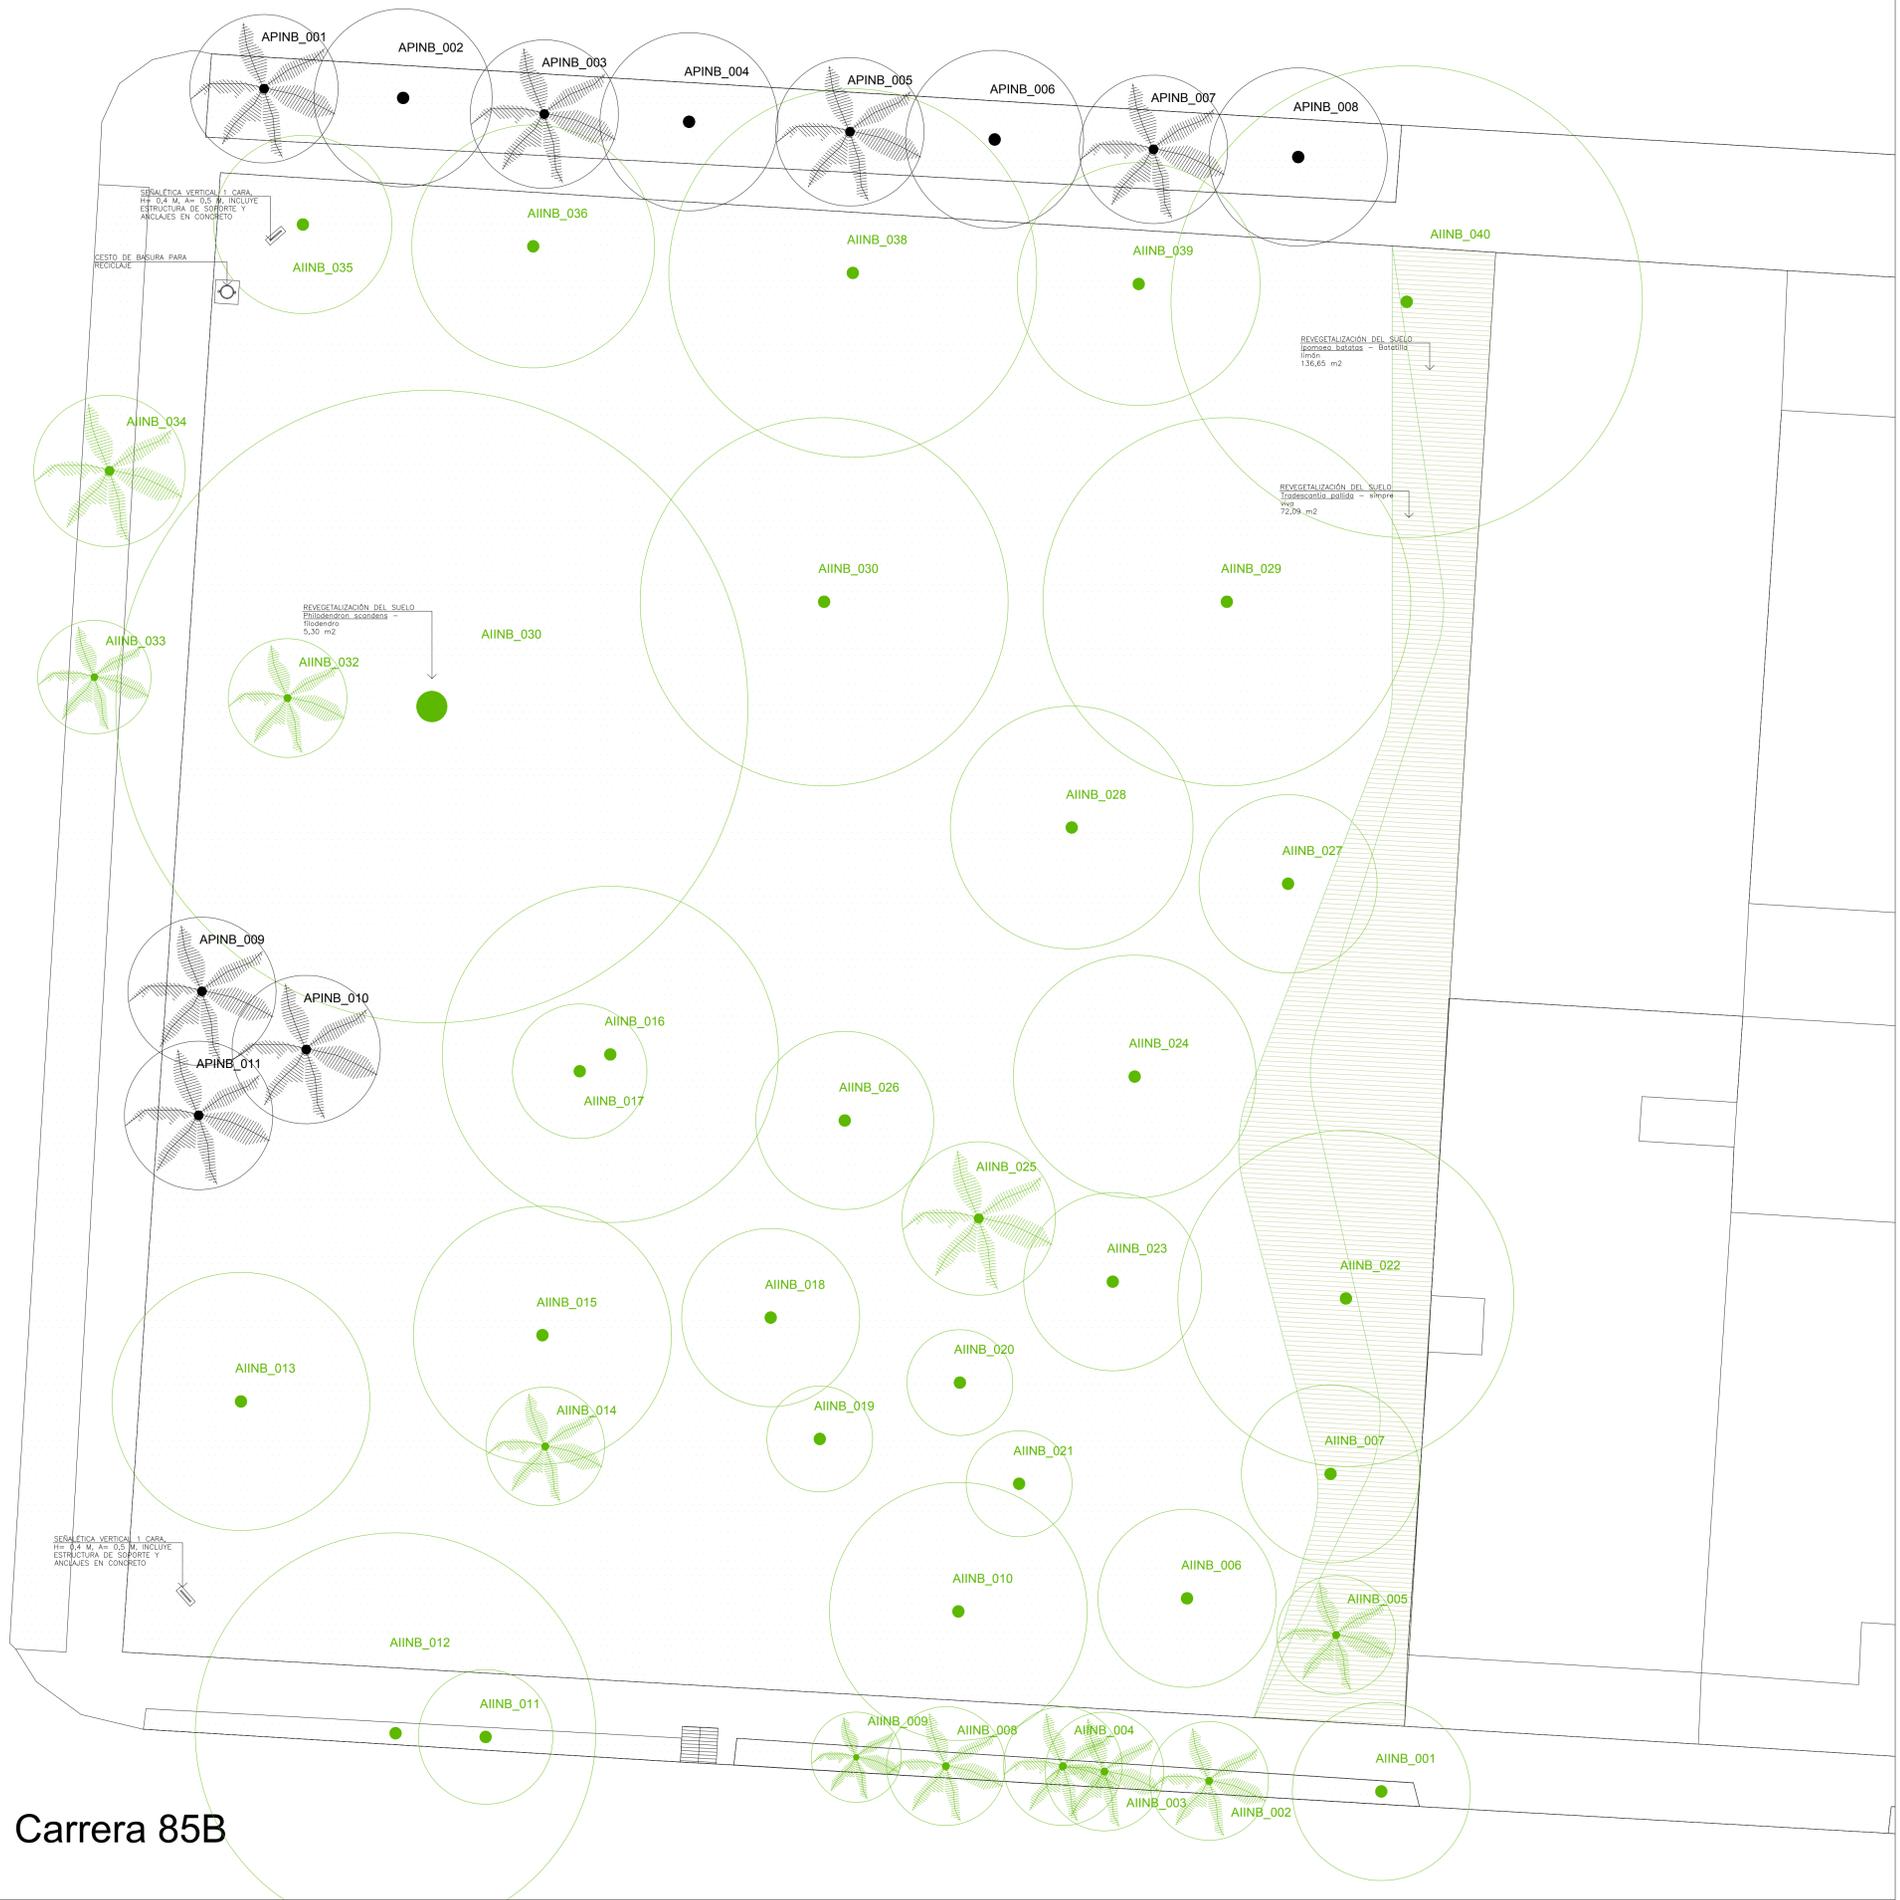


Carrera 85B

PLANTA ARQUITECTONICA
ESCALA: 1:125
ESCALA GRAFICA: 0 1.00 2.00 4.00 8.00



ALCALDÍA DE SANTIAGO DE CALI
715 - 2019

PROYECTO
PARQUE INGENIO I-ZV2
Calle 15 entre carrera 85A y 85B
SANTIAGO DE CALI 2018

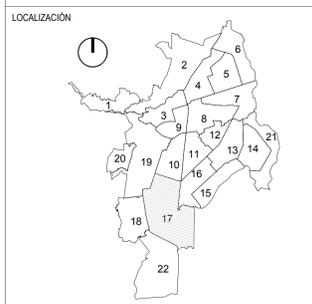

- OBSERVACIONES:**
- La información plasmada en este plano corresponde al diseño trabajado por los profesionales de la entidad municipal para cada proyecto. La información debe ser manejada de forma responsable por los directamente implicados en el proceso constructivo y por intermedio de personal calificado.
 - En caso de discrepancia entre las cantidades proyectadas en el presupuesto y las establecidas en los planos, prevalece la cantidad del presupuesto.
 - La topografía debe ser revisada en obra y el proyecto debe ser nivelado con las cotas finales del replanteo. Todo debe quedar documentado en planos "As Built".
 - Todos los materiales descritos deben ser idénticos a lo especificado por el arquitecto proyectista y deben cumplir con los requisitos de ley (NSR-2010).
 - El constructor debe garantizar que todos los elementos de construcción estén acordes con el alto nivel de diseño y debe garantizar elementos de buena calidad.
 - Los elementos estructurales deben ser chequeados y avalados por el constructor.
 - Los elementos que no estén consignados en estos planos o en los planos técnicos no son responsabilidad del equipo profesional de diseño del proyecto.
 - Todo cambio proyectado debe quedar debidamente documentado en el proceso y aprobado por los profesionales diseñadores de la entidad municipal.
- NOTAS IMPORTANTES:**
- No tomar medidas directamente sobre este plano.
 - No hacer modificaciones al plano sin la autorización del Arquitecto encargado.
 - Verificar y confrontar medidas en obra.
 - La información de los planos arquitectónicos prevalecen sobre los demás planos técnicos.
 - Este plano anula los anteriores a esta fecha.

LA VERSIÓN ORIGINAL DE IMPRESIÓN DE ESTE PLANO ES EN FORMATO A1 (1000mm x 700mm)

MODIFICACIONES	
RESPONSABLE	DESCRIPCIÓN

COLABORADORES
ARQ. DIANA QUIRÓS
ARQ. KAROL VEGA TUTASAURA

CONTIENE
PLANTA ARQUITECTONICA

ESCALA	1:125	FECHA	2019-02-20
ARCHIVO	A2_192002_715_C17_PARQUE INGENIO I-ZV2_KV-DIQ.dwg		
DEBIDO	KVT	VS Su Coordinador	
VERSION	01	PLANO No.	A-002
		PLANO No.	03
		LEE	07

C:\Users\Diana Quirós\Desktop\POA\2019\03_INGENIO I-ZV2\Emisja_192002\03_Arq\Arquitecto\01_DWG\A2_192002_715_C17_PARQUE INGENIO I-ZV2_KV-DIQ.dwg