




ALCALDÍA DE SANTIAGO DE CALI
POAI - 2020

PROYECTO
PARQUE CIUDADELA COMFANDI
Carrera 80 con calle 34
SANTIAGO DE CALI 2019

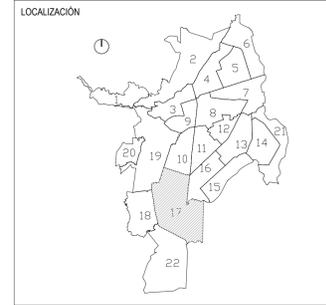

- OBSERVACIONES:
- La información plasmada en este plano corresponde al diseño trabajado por los profesionales de la entidad municipal para cada proyecto. La información debe ser manejada de forma responsable por los directamente implicados en el proceso constructivo y por intermedio de personal calificado.
 - En caso de discrepancia entre las cantidades proyectadas en el presupuesto y las establecidas en los planos, prevalece la cantidad del presupuesto.
 - La topografía debe ser revisada en obra y el proyecto debe ser nivelado con las cotas finales del replanteo. Todo debe quedar documentado en planos "As Built".
 - Todos los materiales descritos deben ser idénticos a lo especificado por el arquitecto proyectista y deben cumplir con los requisitos de ley (NSR-2010).
 - El constructor debe garantizar que todos los elementos de construcción estén acordes con el alto nivel de diseño y debe garantizar elementos de buena calidad.
 - Los elementos estructurales deben ser chequeados y avalados por el constructor.
 - Los elementos que no estén consignados en estos planos o en los planos técnicos no son responsabilidad del equipo profesional de diseño del proyecto.
 - Todo cambio proyectado debe quedar debidamente documentado en el proceso y aprobado por los profesionales diseñadores de la entidad municipal.
- NOTAS IMPORTANTES:
- No tomar medidas directamente sobre este plano.
 - No hacer modificaciones al plano sin la autorización del Arquitecto encargado.
 - Verificar y confrontar medidas en obra.
 - La información de los planos arquitectónicos prevalece sobre los demás planos técnicos.
 - Este plano anula los anteriores a esta fecha.

LA VERSIÓN ORIGINAL DE IMPRESIÓN DE ESTE PLANO ES EN FORMATO ISO full bleed B1 (1000mm x 707mm)

MODIFICACIONES	
RESPONSABLE	DESCRIPCIÓN


COLABORADORES

ARQ. DAVID GRAJALES

CONTIENE

PLANTA ARQUITECTONICA

ESCALA	1:200	FECHA	2019-12-21
RESERVIO	A-02_191220_715_C17_PARQUE_CIUDADELA COMFANDI_DG.dwg		
DIBUJO	DG	VO: Coordinador	
PERIODO	01	PLANO No.	A-02
		PLANCHAS No.	04
		DE	08

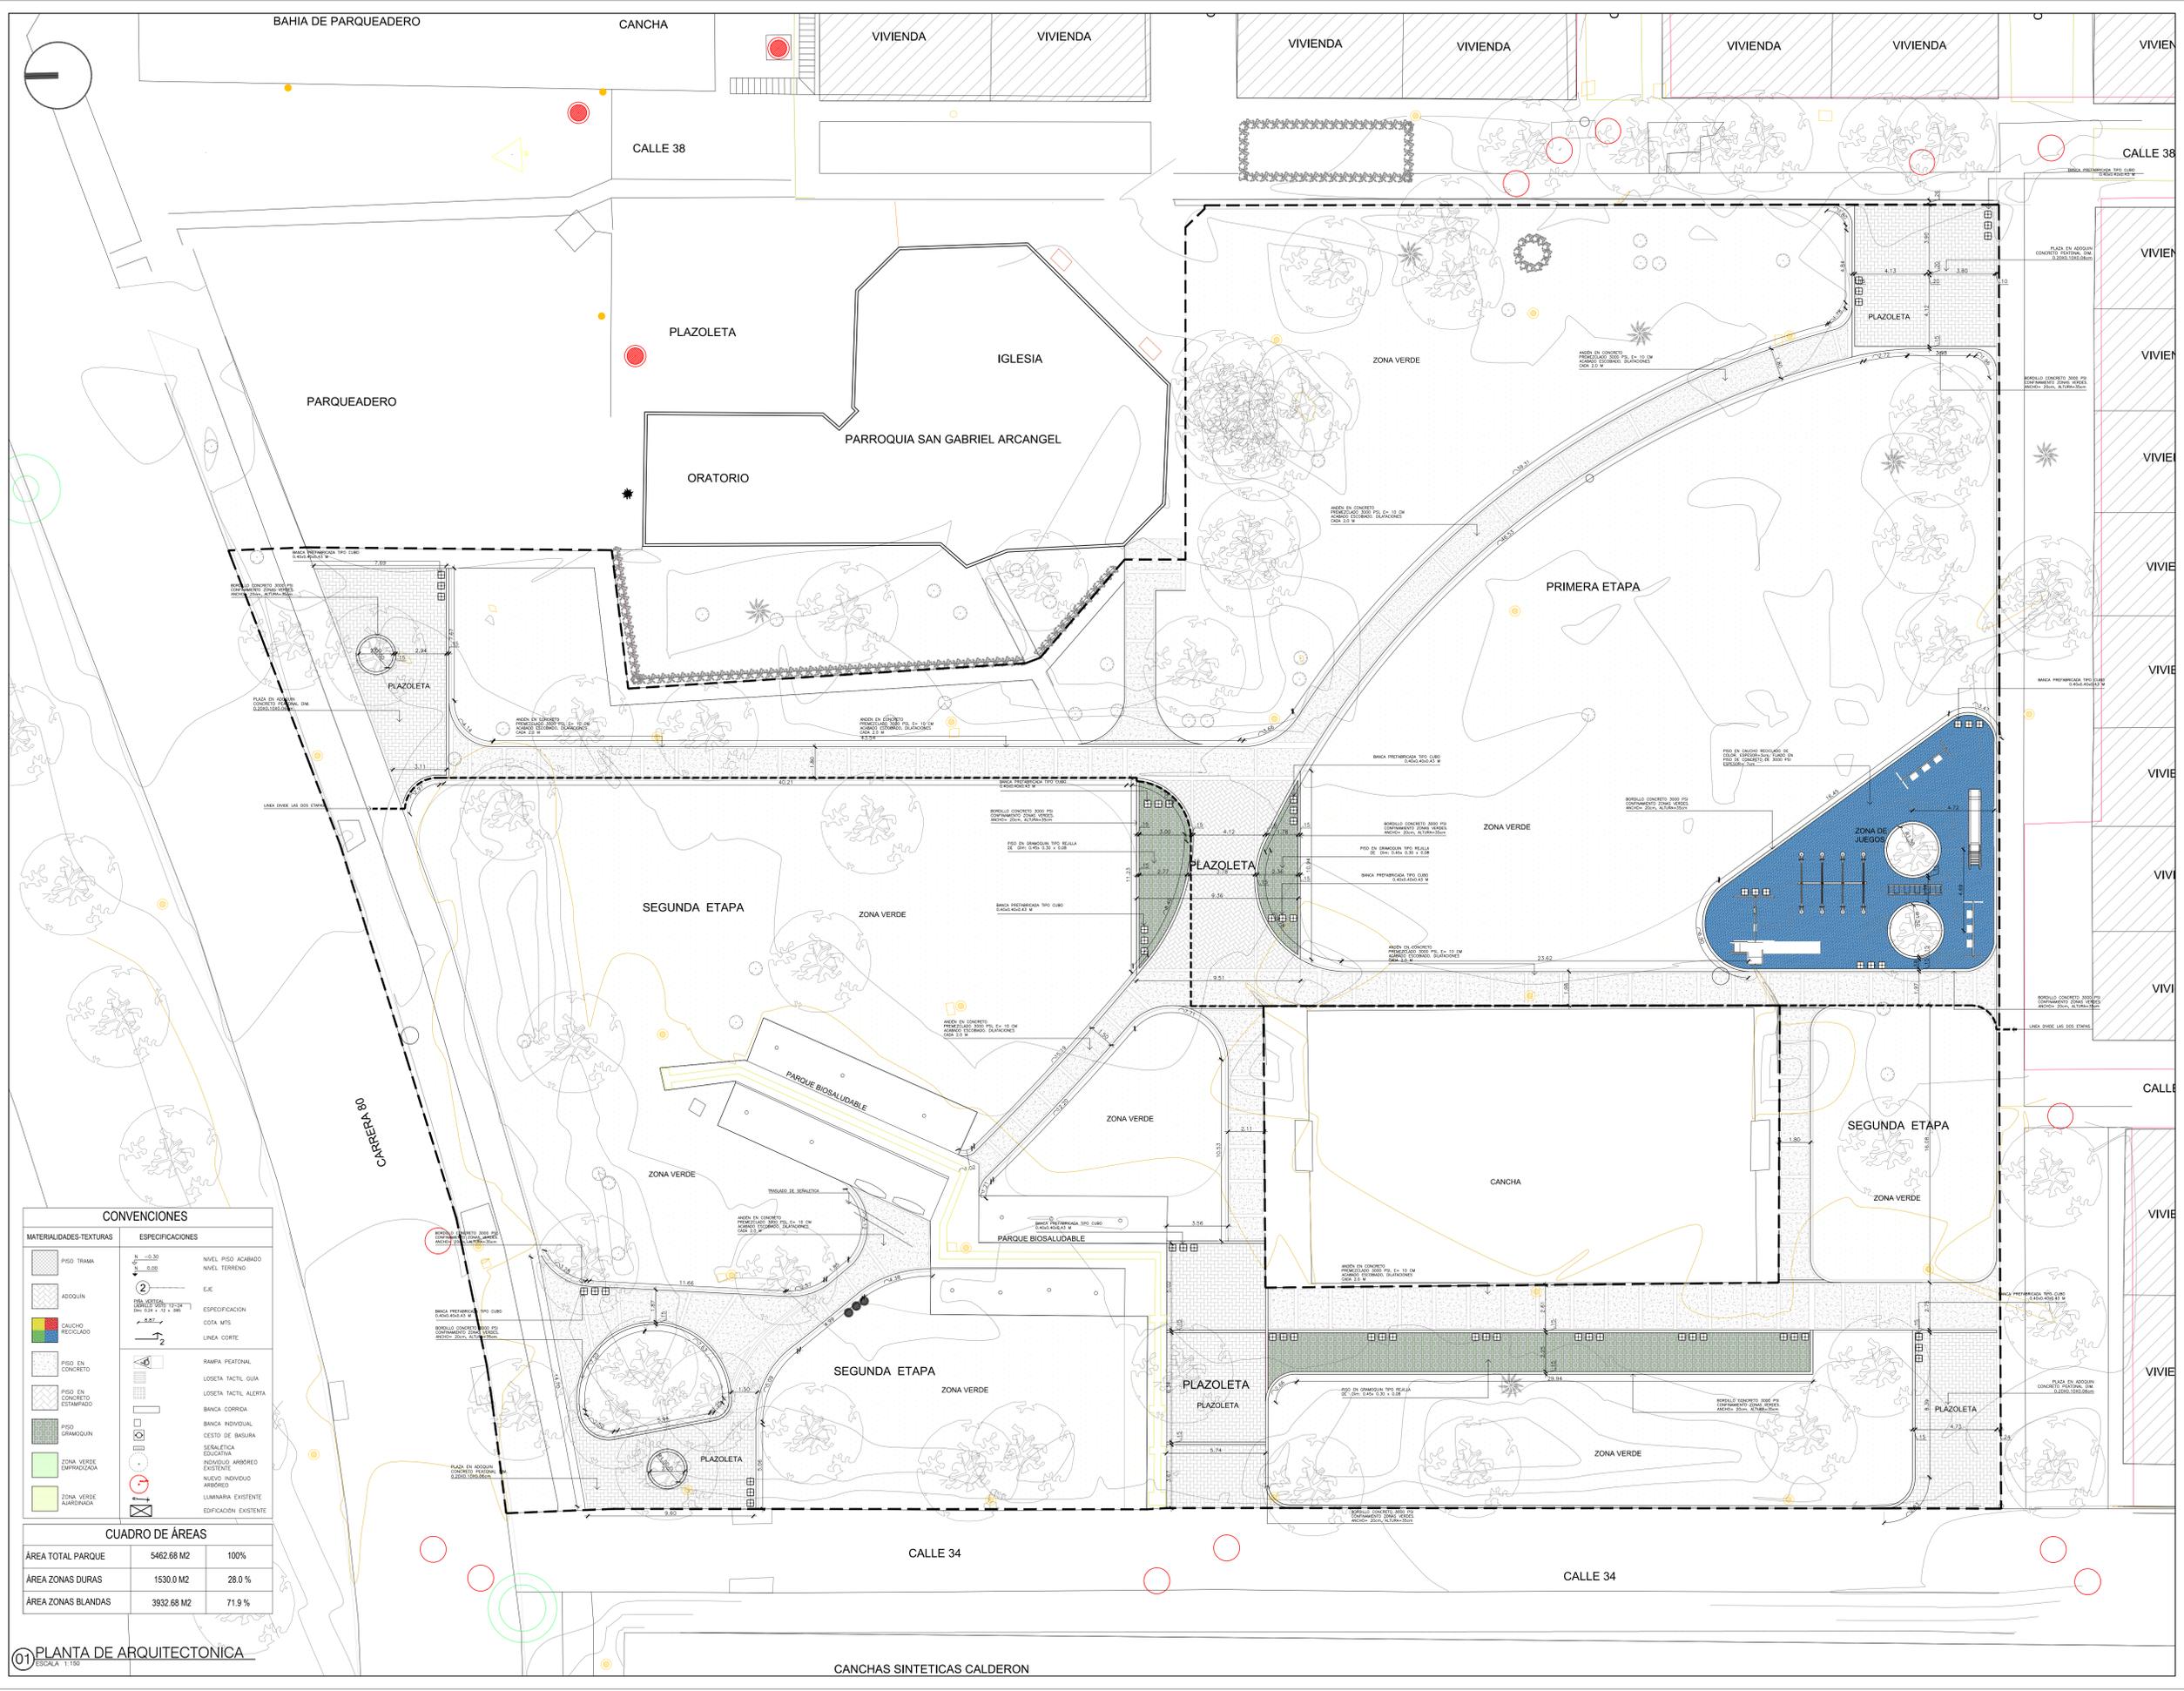

CONVENCIONES

MATERIALES-TEXTURAS	ESPECIFICACIONES
[Icono]	NIVEL PISO ACABADO
[Icono]	NIVEL TERRENO
[Icono]	E.E.
[Icono]	ESPECIFICACION
[Icono]	COTA MTS
[Icono]	LINEA CORTE
[Icono]	RAMPA PEATONAL
[Icono]	LOSETA TACTIL GUÍA
[Icono]	LOSETA TACTIL ALERTA
[Icono]	BANCA CORRIDA
[Icono]	BANCA INDIVIDUAL
[Icono]	CENSO DE BASURA
[Icono]	SEÑALÉTICA EDUCATIVA
[Icono]	RESIDUO ABSORBEDOR EXISTENTE
[Icono]	NUCLO INDIVIDUAL ARBÓREO
[Icono]	LUMINARIA EXISTENTE
[Icono]	EDIFICACION EXISTENTE

CUADRO DE ÁREAS

ÁREA TOTAL PARQUE	5462.68 M2	100%
ÁREA ZONAS DURAS	1530.0 M2	28.0 %
ÁREA ZONAS BLANDAS	3932.68 M2	71.9 %

C:\Users\David.Grajales\Documents\COMFANDI\COMFANDI\CARRERA 80 con CALLE 34\01_191220_715_C17_PARQUE_CIUDADELA COMFANDI_DG.dwg