




ALCALDÍA DE SANTIAGO DE CALI
POAI - 2020

PROYECTO
PARQUE VALLE DEL LILI
Calle 84a con Carrera 90-92
SANTIAGO DE CALI 2019

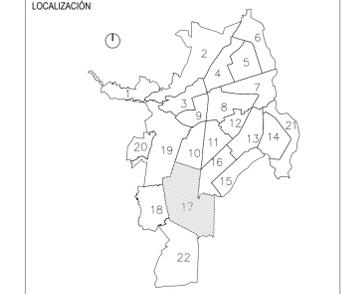

- OBSERVACIONES:**
- La información plasmada en este plano corresponde al diseño trabajado por los profesionales de la entidad municipal para cada proyecto. La información debe ser manejada de forma responsable por los directamente implicados en el proceso constructivo y por intermedio de personal calificado.
 - En caso de discrepancia entre las cantidades proyectadas en el presupuesto y las establecidas en los planos, prevalece la cantidad del presupuesto.
 - La topografía debe ser revisada en obra y el proyecto debe ser nivelado con las cotas finales del replanteo. Todo debe quedar documentado en planos "As Built".
 - Todos los materiales descritos deben ser idénticos a lo especificado por el arquitecto proyectista y deben cumplir con los requisitos de ley (NSR-2010).
 - El constructor debe garantizar que todos los elementos de construcción estén acordes con el alto nivel de diseño y debe garantizar elementos de buena calidad.
 - Los elementos estructurales deben ser chequeados y avalados por el constructor.
 - Los elementos que no están consignados en estos planos o en los planos técnicos no son responsabilidad del equipo profesional de diseño del proyecto.
 - Todo cambio proyectado debe quedar debidamente documentado en el proceso y aprobado por los profesionales diseñadores de la entidad municipal.
- NOTAS IMPORTANTES:**
- No tomar medidas directamente sobre este plano.
 - No hacer modificaciones al plano sin la autorización del Arquitecto encargado.
 - Verificar y confrontar medidas en obra.
 - La información de los planos arquitectónicos prevalecen sobre los demás planos técnicos.
 - Este plano anula los anteriores a esta fecha.

LA VERSIÓN ORIGINAL DE IMPRESIÓN DE ESTE PLANO ES EN FORMATO ISO full bleed B1 (1000mm x 707mm)

MODIFICACIONES

RESPONSABLE	DESCRIPCIÓN

COLABORADORES
ARQ. DAVID GRAJALES

CONTIENE
PLANTA ARQUITECTONICA


ESCALA 1:150	FECHA 2019-12-23
ARCHIVO A-02_191220_715_C17_PARQUEVALLELILI.DG.dwg	
DIBUJO DG	Yo Soy Constructor
VERSIÓN 01	PLANO No. A-02 04 DE 08

CONVENCIONES

MATERIALES-TEXTURAS	ESPECIFICACIONES
[PISO TRAMA]	NIVEL PISO ACABADO
[ADOSIN]	NIVEL TERRENO
[CAJUELO REVICUADO]	E.E.
[PISO EN CONCRETO]	ESPECIFICACION
[PISO EN CONCRETO ESTAMPADO]	COTA MIS
[PISO GRAMOLIN]	LINEA CORTE
[ZONA VERDE ENTORNADA]	RAMPA PEATONAL
[ZONA VERDE ALBERNADA]	LOSETA TACTIL GUIA
	LOSETA TACTIL ALERTA
	BANCA CORRIADA
	BANCA INDIVIDUAL
	CESTO DE BASURA
	SEÑALÉTICA EDUCATIVA
	INDICADOR ARBÓREO EXISTENTE
	INDICADOR ARBÓREO EXISTENTE
	LUMINARIA EXISTENTE
	EDIFICACION EXISTENTE

CUADRO DE ÁREAS

ÁREA TOTAL PARQUE	2833.54 M2	100%
ÁREA ZONAS DURAS	956.55 M2	33.7 %
ÁREA ZONAS BLANDAS	1876.99 M2	66.2 %

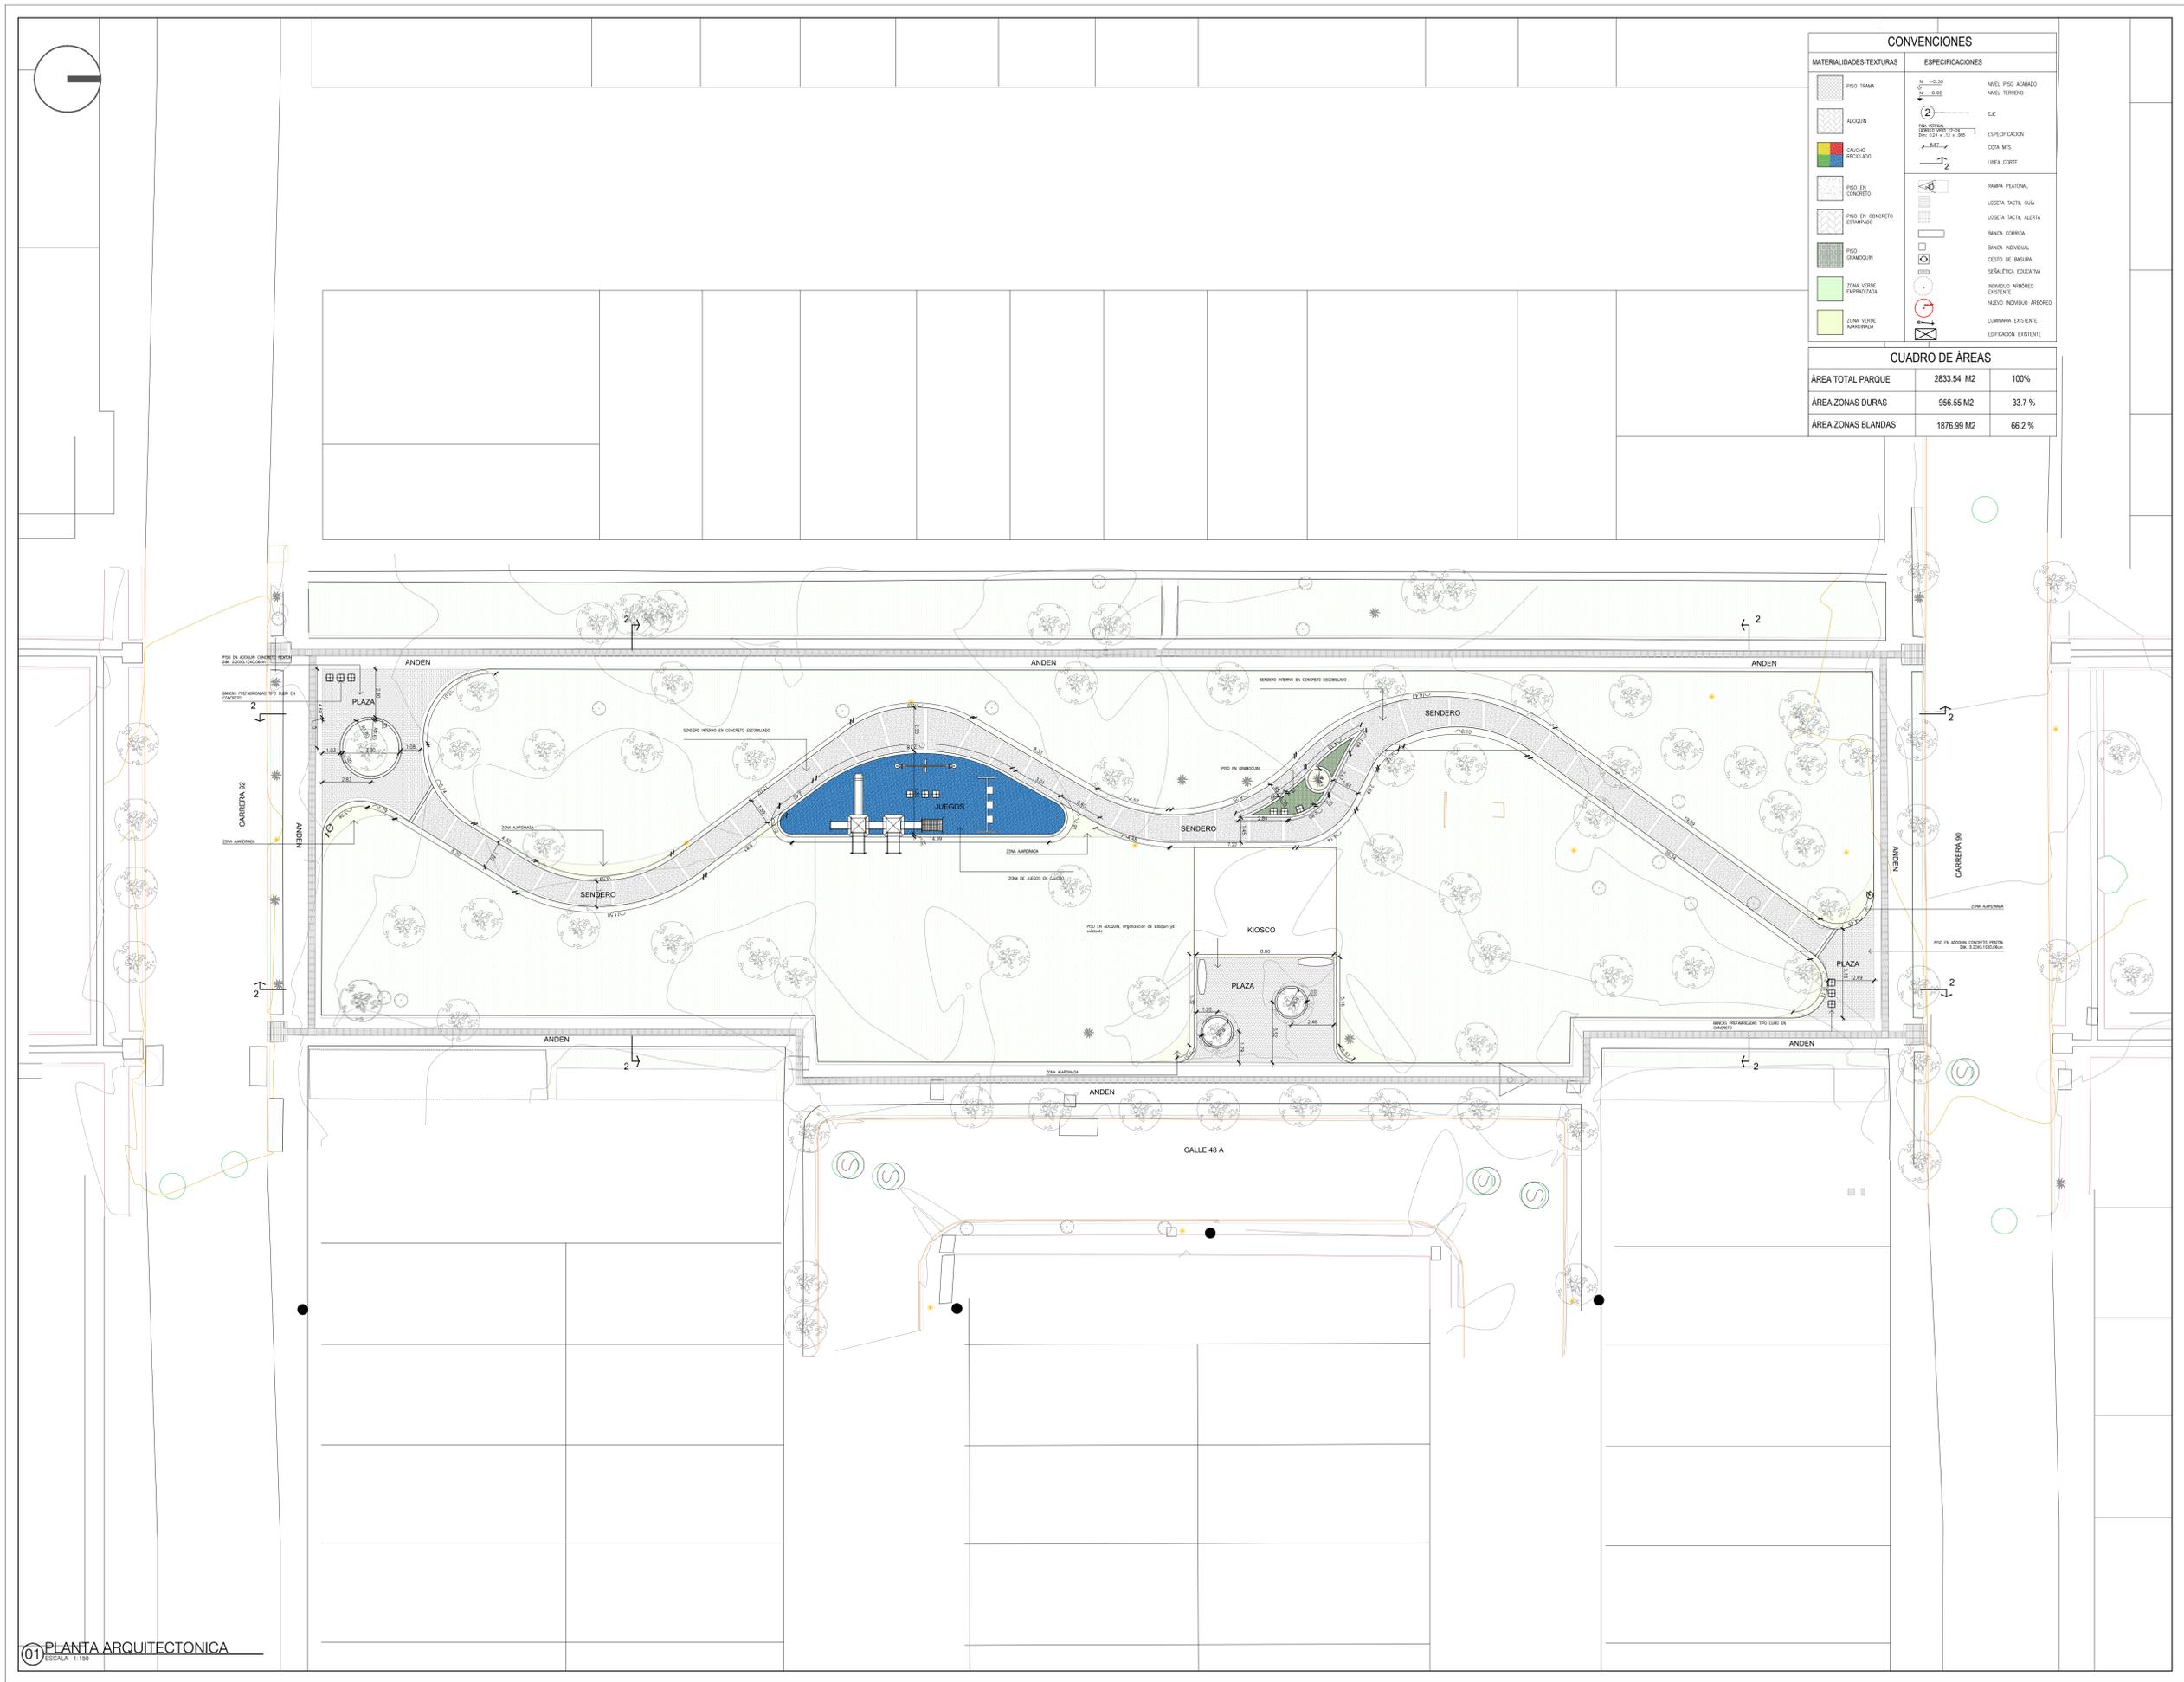

C:\Users\daivgra\Documents\CAM5_CAM_2019_2018_DICIEMBRE\Entregas\02_PARQUE_LILI_Calle_48a_con_Carrera_90_y_9204_Arquitectonico\DWG\A-02_191220_715_C17_PARQUEVALLELILI.DG.dwg