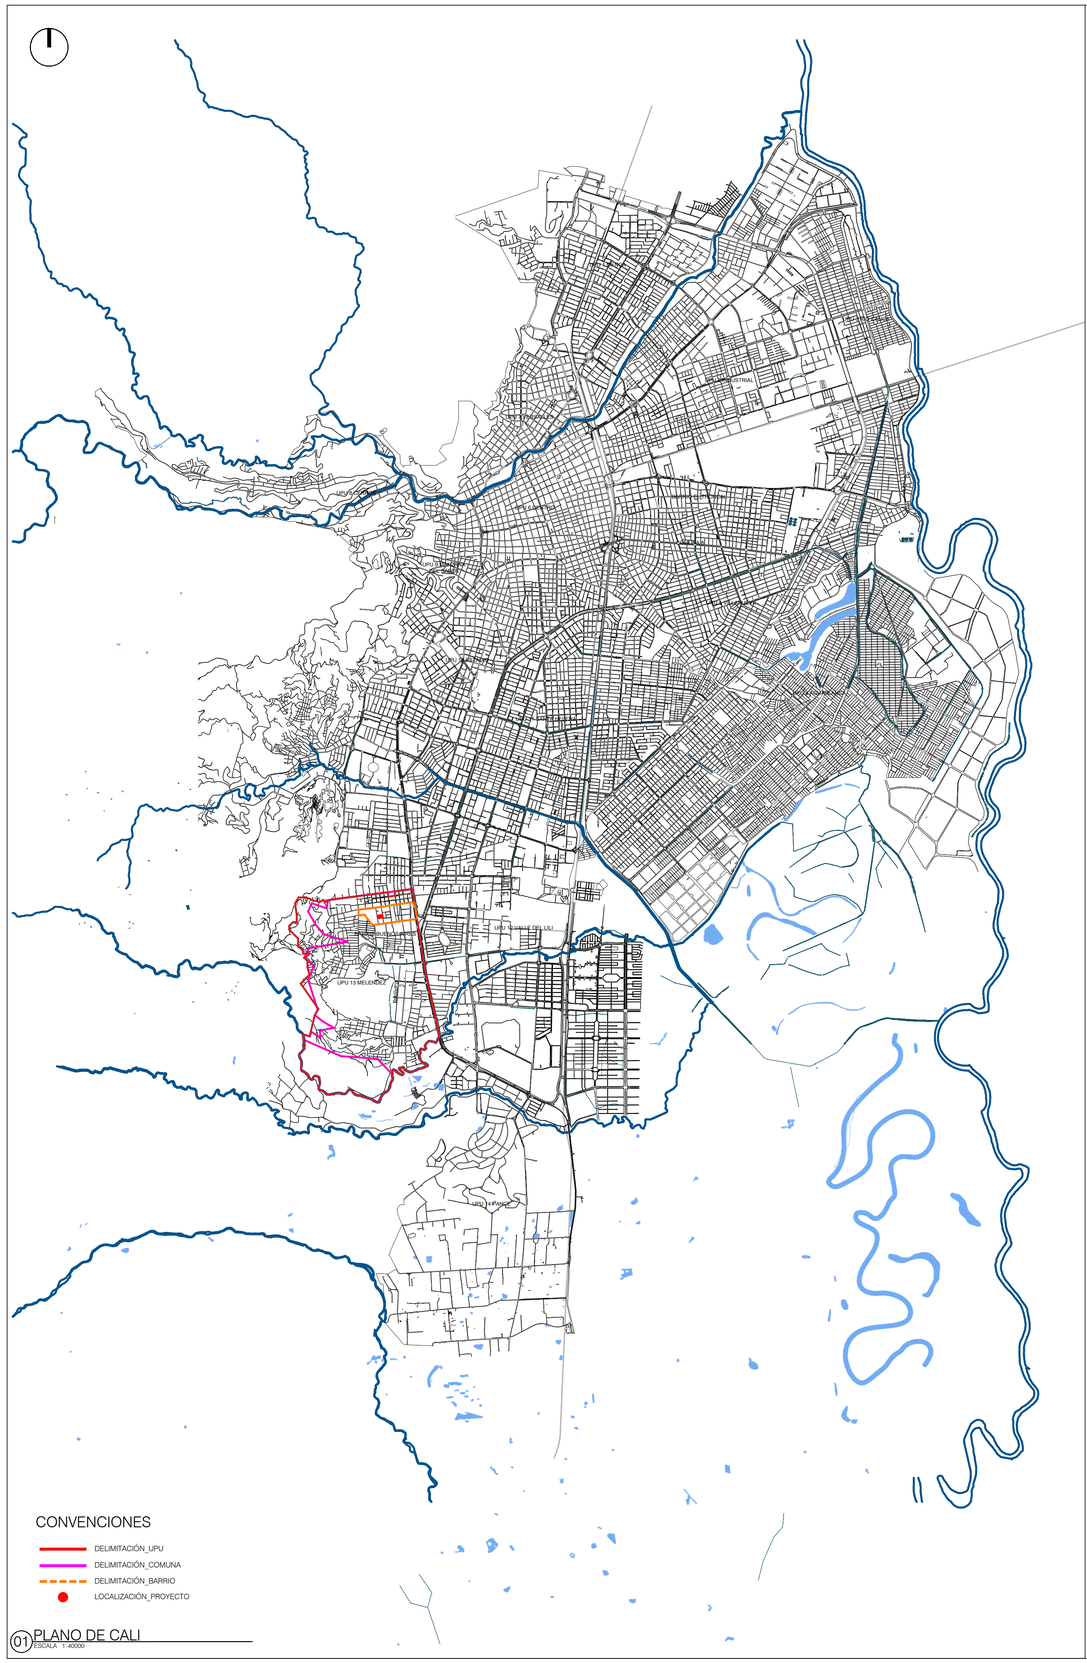

01 PLANO DE CALI
ESCALA 1:40000

02 PLANO COMUNA 18
ESCALA 1:7500

01 PLANO DE IMPLANTACIÓN
ESCALA 1:500

VERSIÓN	PLANO No.	PLANCHA No.	DE
02	L-001	01	08

ALCALDÍA DE SANTIAGO DE CALI

715 - 2018

PROYECTO

PARQUE EL SAMÁN
CALLE 2C ENTRE CARRERAS 71 Y 72

SANTIAGO DE CALI 2017

LOCALIZACIÓN

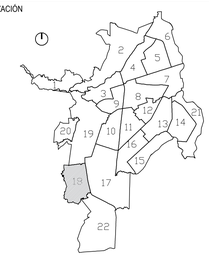

OBSERVACIONES:

-La información plasmada en este plano corresponde al diseño trabajado por los profesionales de la entidad municipal para cada proyecto. La información debe ser manejada de forma responsable por los directamente implicados en el proceso constructivo y por intermedio de personal calificado.

-En caso de discrepancia entre las cantidades proyectadas en el presupuesto y las establecidas en los planos, prevalece la cantidad del presupuesto.

-La topografía debe ser revisada en obra y el proyecto debe ser nivelado con las cotas finales del replanteo. Todo debe quedar documentado en planos "As Built".

-Todos los materiales descritos deben ser idénticos a lo especificado por el arquitecto proyectista y deben cumplir con los requisitos de ley (NSR-2010).

-El constructor debe garantizar que todos los elementos de construcción estén acordes con el alto nivel de diseño y debe garantizar elementos de buena calidad.

-Los elementos estructurales deben ser chequeados y avalados por el constructor.

-Los elementos que no estén consignados en estos planos o en los planos técnicos no son responsabilidad del equipo profesional de diseño del proyecto.

-Todo cambio proyectado debe quedar debidamente documentado en el proceso y aprobado por los profesionales diseñadores de la entidad municipal.

NOTAS IMPORTANTES:

-No tomar medidas directamente sobre este plano.

-No hacer modificaciones al plano sin la autorización del Arquitecto encargado.

-Verificar y confrontar medidas en obra.

-La información de los planos arquitectónicos prevalecen sobre los demás planos técnicos.

-Este plano anula los anteriores a esta fecha.

LA VERSIÓN ORIGINAL DE IMPRESIÓN DE ESTE PLANO ES EN FORMATO ISO full bleed B1 (1000mm x 700mm)

MODIFICACIONES

RESPONSABLE	DESCRIPCIÓN

COLABORADORES

ARQ.SILVIA P. REYES

CONTIENE

LOCALIZACIÓN

ESCALA	FECHA
LAS_INDICADAS	2017-08-09

ARCHIVO
L001_140817_715_C18_BUENOSAIRES_SR.dwg

DIBUJÓ	Vo Bo Coordinador:
SR	

VERSIÓN	PLANO No.	PLANCHA No.	DE
02	L-001	01	08

C:\Users\Laura Burbano\Desktop\2017_JUN\DIEQUIPO 13. ETAPA DE DISEÑO ESQUEMA BASICO\0. ENTREGA 715\C18. EL SAMAN_SR\1. ANTEPROYECTO\DWG\L001_140817_715_C18_BUENOSAIRES_SR.dwg