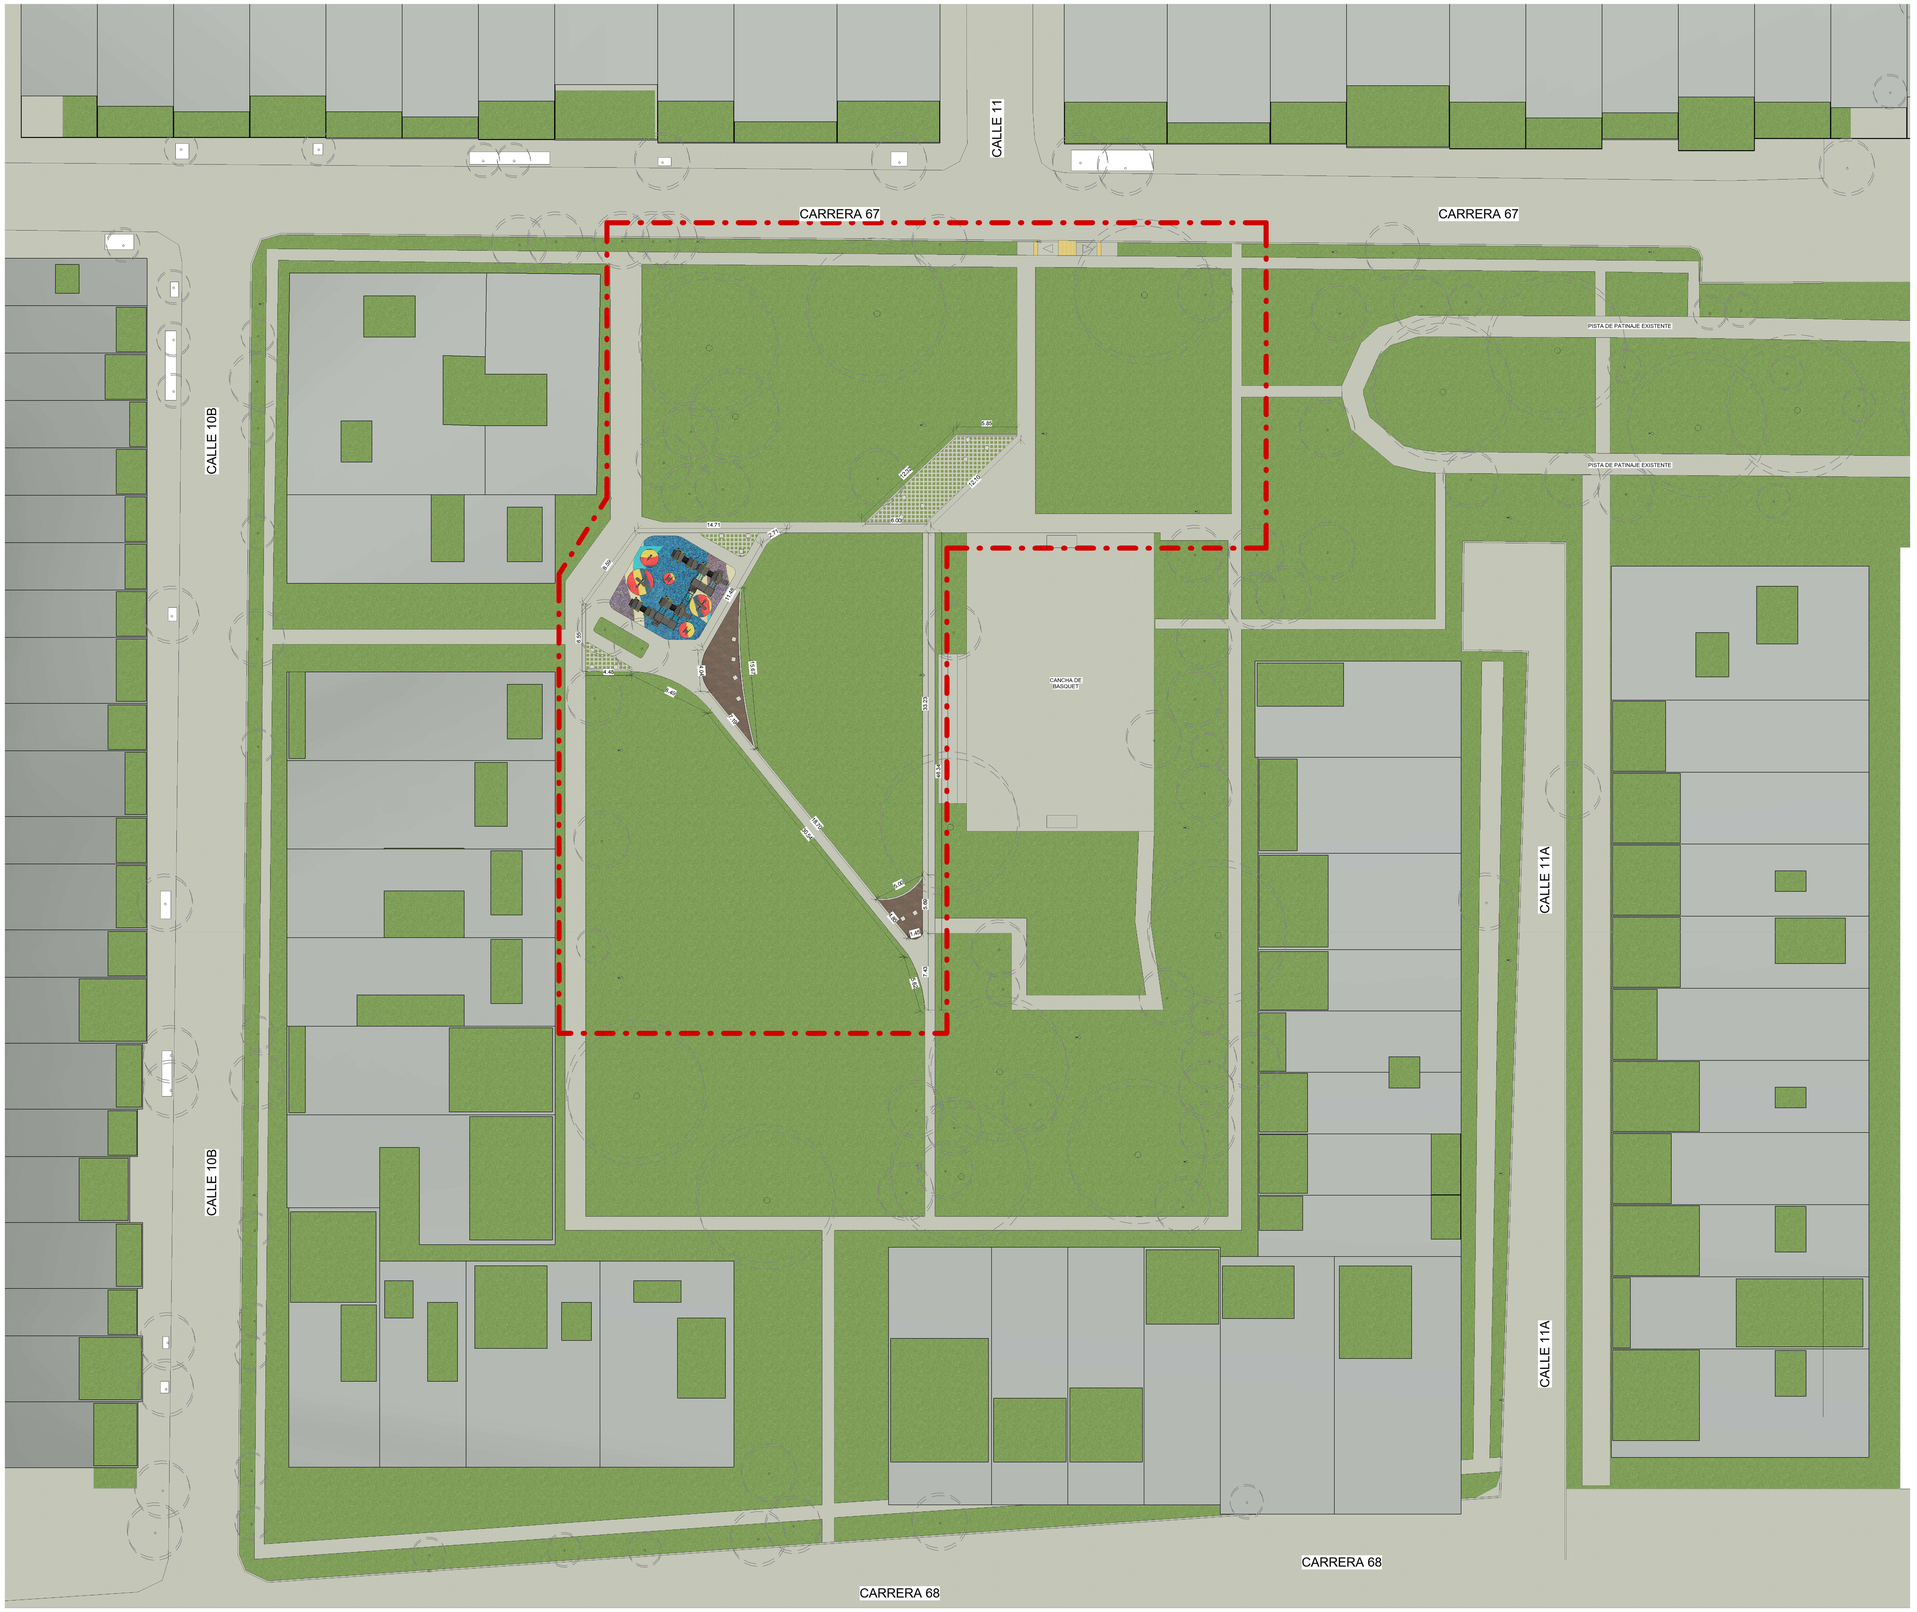

02	01	A 01	01
DE	PLANCHA No.	PLANO No.	VERSIÓN

ALCALDÍA DE
SANTIAGO DE CALI

715 - 2023

PROYECTO

PARQUE JAVIER ADAD

CARRERA 67 CON CALLE 10b Y 11b

SANTIAGO DE CALI 2022

LOCALIZACION

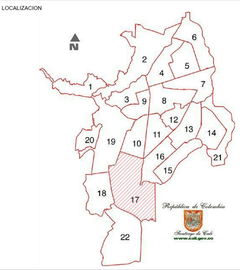

OBSERVACIONES :

-La información plasmada en este plano corresponde al diseño trabajado por los profesionales de la entidad municipal para cada proyecto. La información debe ser manejada de forma responsable por los directamente implicados en el proceso constructivo y por intermedio de personal calificado.

-En caso de discrepancia entre las cantidades proyectadas en el presupuesto y las establecidas en los planos, prevalece la cantidad del presupuesto.

-La topografía debe ser revisada en obra y el proyecto debe ser nivelado con las cotas finales del replanteo. Todo debe quedar documentado en planos "As Built".

-Todos los materiales descritos deben ser idénticos a lo especificado por el arquitecto proyectista y deben cumplir con los requisitos de ley (NSR-2010).

-El constructor debe garantizar que todos los elementos de construcción estén acordes con el alto nivel de diseño y debe garantizar elementos de buena calidad.

-Los elementos estructurales deben ser chequeados y avalados por el constructor.

-Los elementos que no estén consignados en estos planos o en los planos técnicos no son responsabilidad del equipo profesional de diseño del proyecto.

-Todo cambio proyectado debe quedar debidamente documentado en el proceso y aprobado por losprofesionales diseñadores de la entidad municipal.

NOTAS IMPORTANTES:

-No tomar medidas directamente sobre este plano.

-No hacer modificaciones al plano sin la autorización del Arquitecto encargado.

-Verificar y confrontar medidas en obra.

-La información de los planos arquitectónicos prevalecen sobre los demás planos técnicos.

-Este plano anula los anteriores a esta fecha.

LA VERSIÓN ORIGINAL DE IMPRESIÓN DE ESTE PLANO ES EN FORMATO ISO full bleed B1 (1000mm x 707mm)

MODIFICACIONES

RESPONSABLE	DESCRIPCIÓN

COLABORADORES

ARQ. ANDRES FELIPE ACEVEDO

CONTIENE

PLANOS ARQUITECTONICOS

ESCALA	FECHA
1:250	10/12/22

ARCHIVO: PARQUE JAVIER ADAD.DWG

DIBUJO	Vo Bo Coordinador
AFAP	

VERSIÓN	PLANO No.	PLANCHA No.	DE
01	A 01	01	02