



01 PRE-EXISTENCIAS
ESCALA 1:200




ALCALDÍA DE SANTIAGO DE CALI
715 - 2021

PROYECTO

PARQUE B/ EL BOSQUE - EL GUADUAL
CALLE 54N Y 55N ENTRE AV 10 Y 11N
SANTIAGO DE CALI 2020

LOCALIZACIÓN

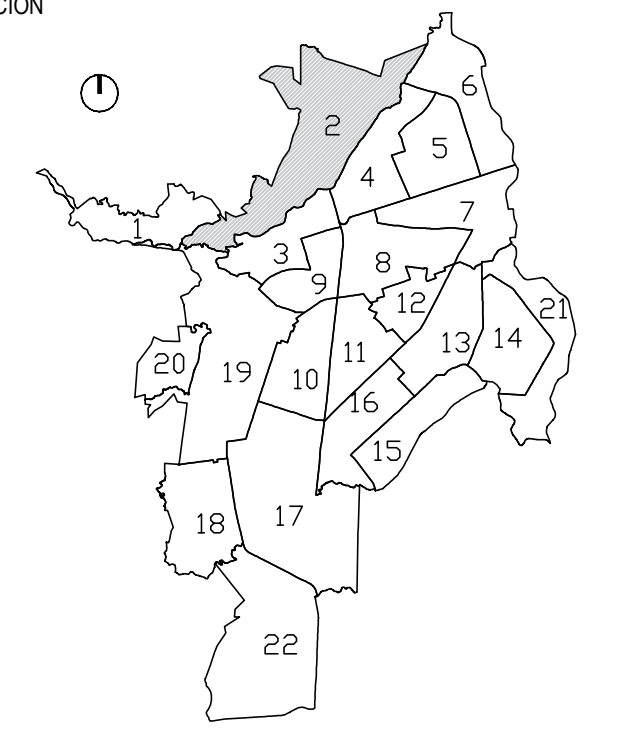

OBSERVACIONES:

-La información plasmada en este plano corresponde al diseño trabajado por los profesionales de la entidad municipal para cada proyecto. La información debe ser manejada de forma responsable por los directamente implicados en el proceso constructivo y por intermedio de personal calificado.

-En caso de discrepancia entre las cantidades proyectadas en el presupuesto y las establecidas en los planos, prevalece la cantidad del presupuesto.

-La topografía debe ser revisada en obra y el proyecto debe ser nivelado con las cotas finales del replanteo. Todo debe quedar documentado en planos "As Built".

-Todos los materiales descritos deben ser idénticos a lo especificado por el arquitecto proyectista y deben cumplir con los requisitos de ley (NSR-2010).

-El constructor debe garantizar que todos los elementos de construcción estén acordes con el alto nivel de diseño y debe garantizar elementos de buena calidad.

-Los elementos estructurales deben ser chequeados y avalados por el constructor.

-Los elementos que no estén consignados en estos planos o en los planos técnicos no son responsabilidad del equipo profesional de diseño del proyecto.

-Todo cambio proyectado debe quedar debidamente documentado en el proceso y aprobado por los profesionales diseñadores de la entidad municipal.

NOTAS IMPORTANTES:

-No tomar medidas directamente sobre este plano.

-No hacer modificaciones al plano sin la autorización del Arquitecto encargado.

-Verificar y confrontar medidas en obra.

-La información de los planos arquitectónicos prevalecen sobre los demás planos técnicos.

-Este plano anula los anteriores a esta fecha.

LA VERSIÓN ORIGINAL DE IMPRESIÓN DE ESTE PLANO ES EN FORMATO ISO full bleed B1 (1200mm x 700mm)

MODIFICACIONES

RESPONSABLE	DESCRIPCIÓN
-------------	-------------

COLABORADORES

ARQ. ANDRÉS STEVEN VÁSQUEZ

CONTIENE

PRE -EXISTENCIAS

ESCALA	LAS INDICADAS	FECHA	2020-09-10
ARCHIVO	A_11092020_715_C02_B_ELBOBOSQUE_AV.dwg		
DIBUJO	AV	Vo Bo Coordinador	
VERSION	01	PLANO No	A-01
		PLANO No	02
		DE	03

D:\01 PLANEACION MUNICIPAL\02_01_PROYECTOS\1 SEMESTRE 2020\02 715 2021\ COMUNA 201 PARQUE DEL BOSQUE\002 ARQUITECTONICO\ PRE-EXISTENCIAS\ DWG\A_11092020_715_C02_B_ELBOBOSQUE_AV.dwg