



A ACCESO CL 17 CON CRA 29
ESCALA 1:100




B ZONA DE ESTANCIA INTERIOR
ESCALA 1:100




C ACCESO CL 17 CON CRA 28
ESCALA 1:100



D ACCESO CALLE 16
ESCALA 1:100

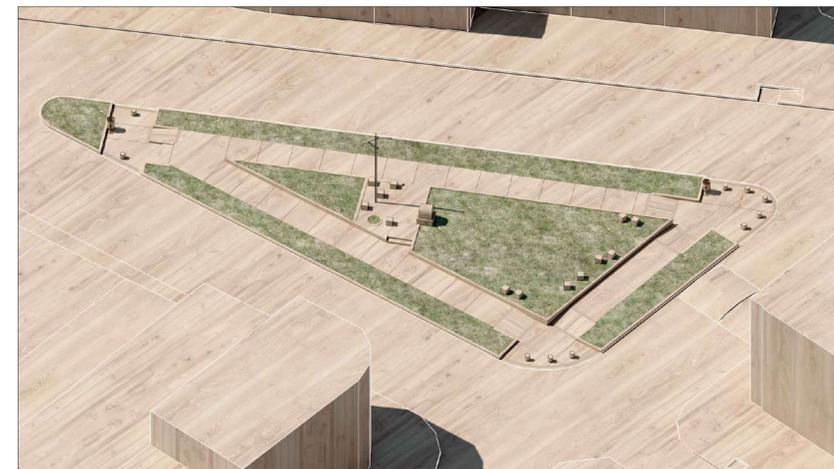

E AXONOMETRIA
ESCALA 1:100

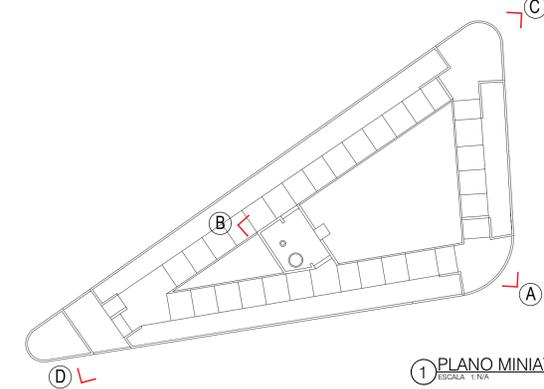

1 PLANO MINIATURA
ESCALA 1:1000


10 10 100-9 10



ALCALDÍA DE SANTIAGO DE CALI
715 - 2021

PROYECTO
ZONA VERDE TRIANGULO SANTA ELENA
CALLE 16 ENTRE CARRERA 28 Y CARRERA 29
SANTIAGO DE CALI 2021

LOCALIZACIÓN

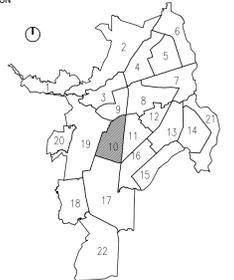

OBSERVACIONES:

- La información plasmada en este plano corresponde al diseño trabajado por los profesionales de la entidad municipal para cada proyecto. La información debe ser manejada de forma responsable por los directamente implicados en el proceso constructivo y por intermedio de personal calificado.
 - En caso de discrepancia entre las cantidades proyectadas en el presupuesto y las establecidas en los planos, prevalece la cantidad del presupuesto.
 - La topografía debe ser revisada en obra y el proyecto debe ser nivelado con las cotas finales del replanteo. Todo debe quedar documentado en planos "As Built".
 - Todos los materiales descritos deben ser idénticos a lo especificado por el arquitecto proyectista y deben cumplir con los requisitos de ley (NSR-2010).
 - El constructor debe garantizar que todos los elementos de construcción estén acordes con el alto nivel de diseño y debe garantizar elementos de buena calidad.
 - Los elementos estructurales deben ser chequeados y avalados por el constructor.
 - Los elementos que no estén consignados en estos planos o en los planos técnicos no son responsabilidad del equipo profesional de diseño del proyecto.
 - Todo cambio proyectado debe quedar debidamente documentado en el proceso y aprobado por los profesionales diseñadores de la entidad municipal.
- NOTAS IMPORTANTES:
- No tomar medidas directamente sobre este plano.
 - No hacer modificaciones al plano sin la autorización del Arquitecto encargado.
 - Verificar y confrontar medidas en obra.
 - La información de los planos arquitectónicos prevalecen sobre los demás planos técnicos.
 - Este plano anula los anteriores a esta fecha.

LA VERSIÓN ORIGINAL DE IMPRESIÓN DE ESTE PLANO ES EN FORMATO B1 (1000 mm x 700 mm)

MODIFICACIONES	
RESPONSABLE	DESCRIPCIÓN

COLABORADORES
ARQ.FELIPE CONTRERAS E.

CONTIENE
RENDERS O IMAGENES 3D

ESCALA	N/A	FECHA	2021-05-12
ARCHIVO	G_300421_715_C10_ZVTRIANGULOSANTA ELENA_FC.dwg		
DEBIDO	FC	VS Su Coordinador:	
VERSION	01	PLANO NO.	G-001
		PLANO NO.	01
			01

G:\CECS-Profesional\Ocinas\7-REP\2021\Contrato 2021 - Heba\Proyectos\01 - Local 2021\10 - PARQUE TRIANGULO DE SANTA ELENA\Re_Graficos\DWG\G_300421_715_C10_ZVTRIANGULOSANTA ELENA_FC.dwg