



01 IMAGEN PRIMERA ETAPA
ESCALA 1:1




02 IMAGEN PRIMERA ETAPA
ESCALA 1:1



03 IMAGEN PRIMERA ETAPA
ESCALA 1:1



04 IMAGEN PRIMERA ETAPA
ESCALA 1:1

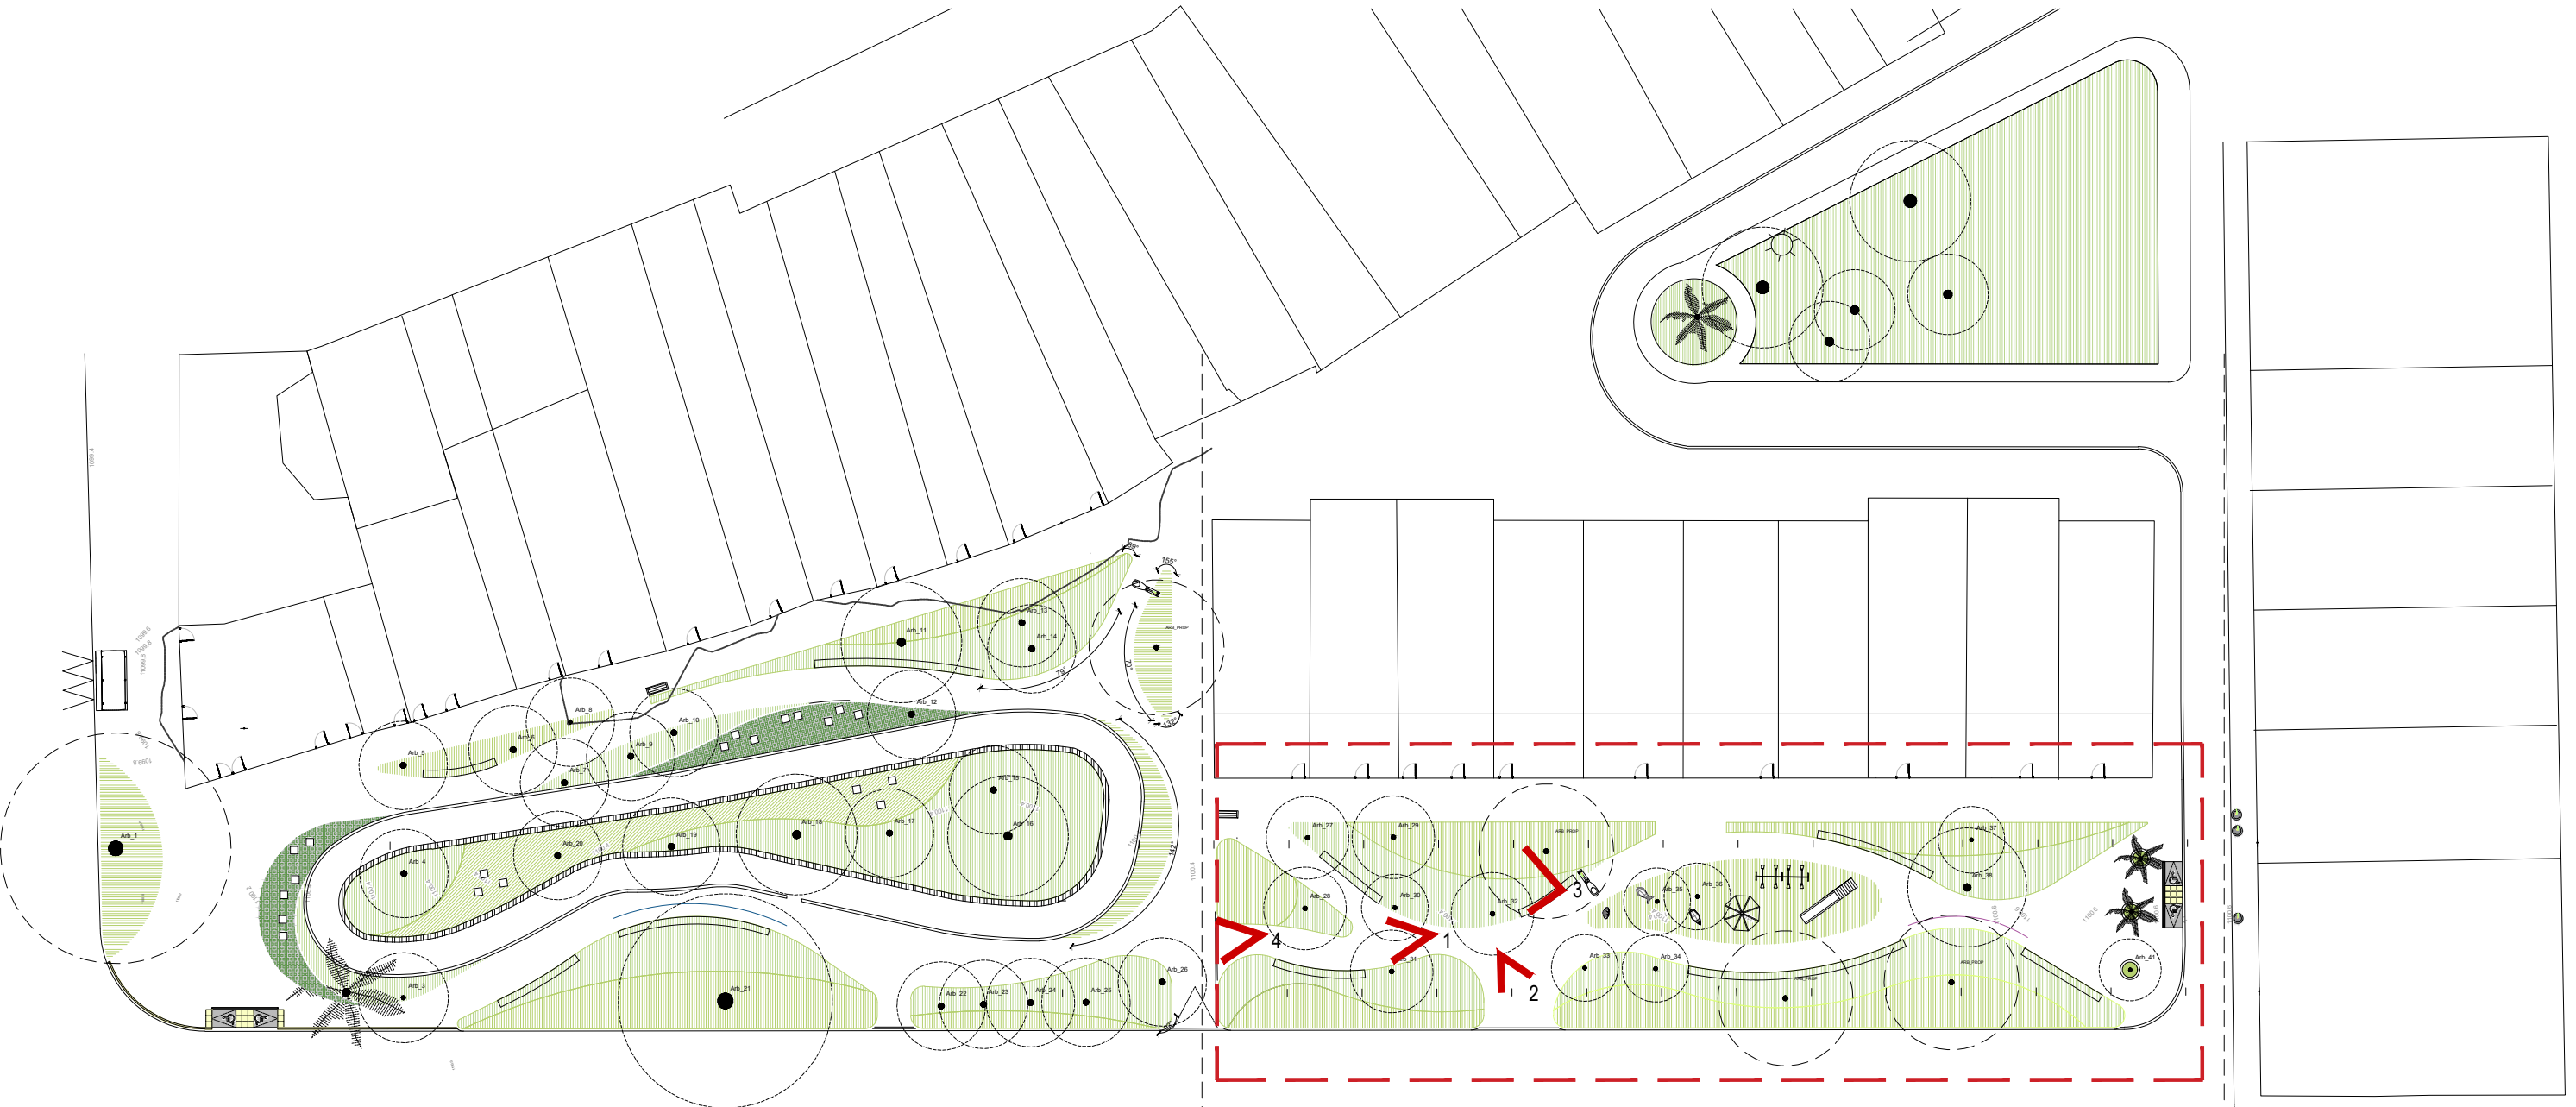

SEGUNDA ETAPA

11

01

100-G

10

ALCALDÍA DE SANTIAGO DE CALI
TIPO - 2017

PROYECTO
PARQUE PISTA DE PATINAJE - COMUNA 4
CALLE 38 CON CRA 3 N Y CRA 5 N
SANTIAGO DE CALI 2017

LOCALIZACIÓN

OBSERVACIONES:

- La información plasmada en este plano corresponde al diseño trabajado por los profesionales de la entidad municipal para cada proyecto. La información debe ser manejada de forma responsable por los directamente implicados en el proceso constructivo y por intermedio de personal calificado.
- En caso de discrepancia entre las cantidades proyectadas en el presupuesto y las establecidas en los planos, prevalece la cantidad del presupuesto.
- La topografía debe ser revisada en obra y el proyecto debe ser nivelado con las cotas finales del replanteo. Todo debe quedar documentado en planos "As Built".
- Todos los materiales descritos deben ser idénticos a lo especificado por el arquitecto proyectista y deben cumplir con los requisitos de ley (NSR-2010).
- El constructor debe garantizar que todos los elementos de construcción estén acordes con el alto nivel de diseño y debe garantizar elementos de buena calidad.
- Los elementos estructurales deben ser chequeados y avalados por el constructor.
- Los elementos que no estén consignados en estos planos o en los planos técnicos no son responsabilidad del equipo profesional de diseño del proyecto.
- Todo cambio proyectado debe quedar debidamente documentado en el proceso y aprobado por los profesionales diseñadores de la entidad municipal.

NOTAS IMPORTANTES:

- No tomar medidas directamente sobre este plano.
- No hacer modificaciones al plano sin la autorización del Arquitecto encargado.
- Verificar y confrontar medidas en obra.
- La información de los planos arquitectónicos prevalecen sobre los demás planos técnicos.
- Este plano anula los anteriores a esta fecha.

LA VERSIÓN ORIGINAL DE IMPRESIÓN DE ESTE PLANO ES EN FORMATO A1 (1000cm x 707cm)

MODIFICACIONES	
RESPONSABLE	DESCRIPCIÓN

COLABORADORES

ARQ. LAURA MARIA BURBANO

CONTIENE

RENDERS SEGUNDA ETAPA

ESCALA	FECHA
1:1	2017-09-15

ARCHIVO	PLANO No.	PLANCHAS No.	DE
G001_170608_715_COMUN4_PISTAPATINAJE_LB.dwg	01	G-002	10

DE	FECHA
11	2017-09-15

C:\Users\Laura Burbano\Desktop\2017 UNID ECUADOR 13. ETAPA DE DISEÑO ESQUEMA BASICO. ENTREGA 71501 COMUNA 4 NUEVO OMBRO. PISTA PATINAJE 1. INTERPROYECTO PLANOS AUTOCAD\G001_170608_715_COMUN4_PISTAPATINAJE_LB.dwg