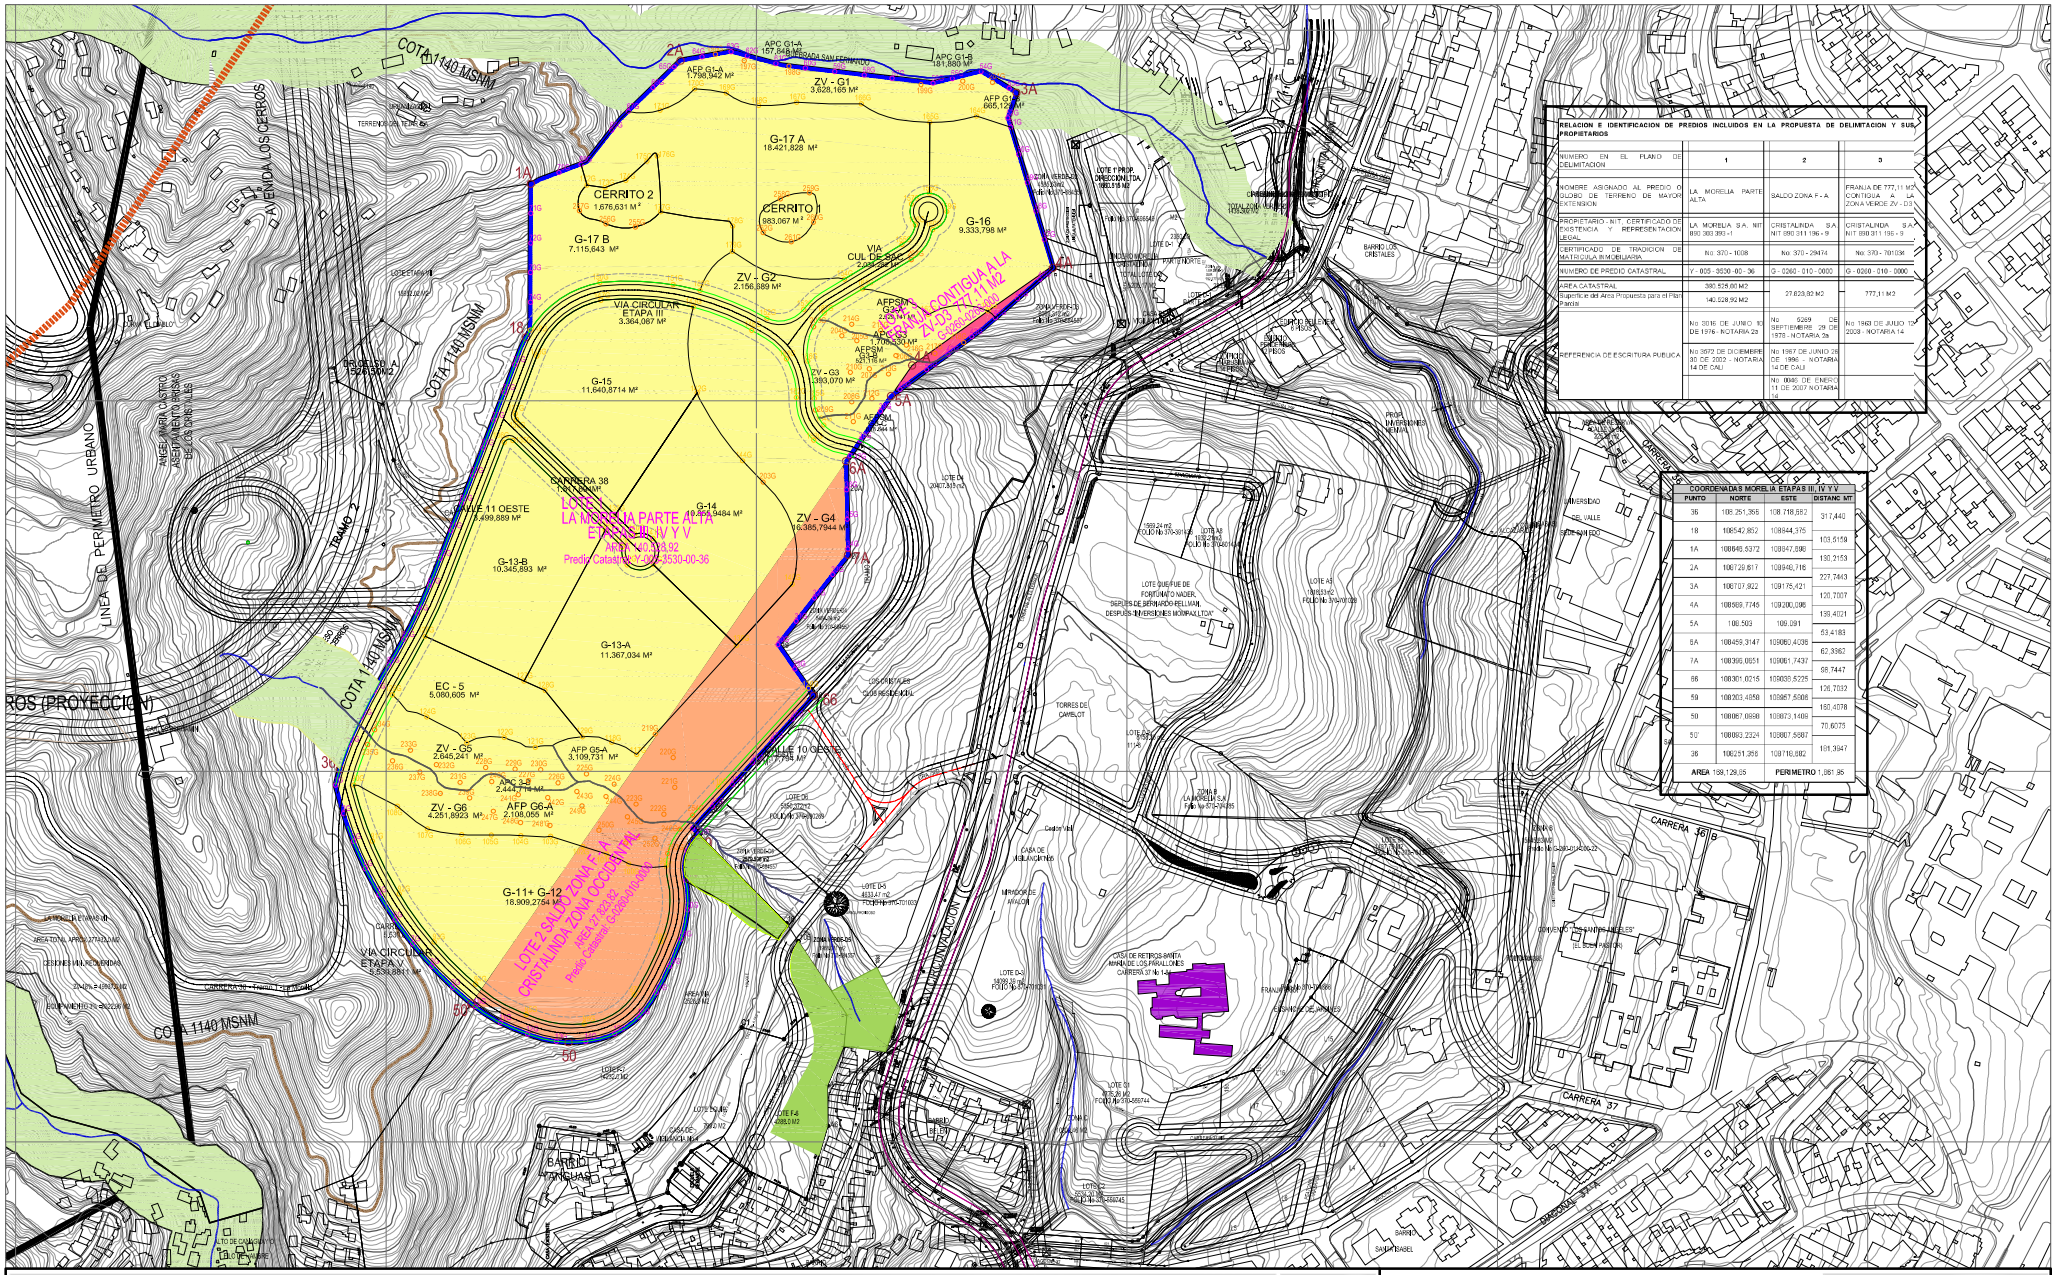



RELACION E IDENTIFICACION DE PREDIOS INCLUIDOS EN LA PROPUESTA DE DELIMITACION Y SUS PROPIETARIOS


NUMERO EN EL PLANO DE DELIMITACION	1	2	3
NOMBRE ASIGNADO AL PREDIO O GLOBO DE TERRENO DE MAYOR EXTENSION	LA MORELIA PARTE ALTA	SALDO ZONA F - A	FRANJA DE 777,11 M2 CONTIGUA A LA ZONA VERDE ZV - G3
PROPIETARIO - NIT, CERTIFICADO DE EXISTENCIA Y REPRESENTACION LEGAL	LA MORELIA S.A. NIT 890 300 393-1	CRISTALINDA S.A. NIT 890 311 196 - 9	CRISTALINDA S.A. NIT 890 311 196 - 9
CERTIFICADO DE TRADICION DE MATRICULA INMOBILIARIA	No 370 - 1038	No 370 - 29474	No 370 - 701036
NUMERO DE PREDIO CATASTRAL	Y - 025 - 3530 - 00 - 36	G - 0260 - 010 - 0000	G - 0260 - 010 - 0000
AREA CATASTRAL	380.526,60 M2	27.623,92 M2	777,11 M2
Superficie del Area Propuesta para el Plan Parcial	140.528,92 M2		
REFERENCIA DE ESCRITURA PUBLICA	No 3016 DE JUNIO 10 DE 1976 - NOTARIA 2a	No 9269 DE SEPTIEMBRE 29 DE 1970 - NOTARIA 2a	No 1963 DE JULIO 10 2008 - NOTARIA 14
	No 3672 DE DICIEMBRE 30 DE 2002 - NOTARIA 14 DE CALI	No 1987 DE JUNIO 26 DE 1996 - NOTARIA 14 DE CALI	
		No 0085 DE ENERO 11 DE 2007 NOTARIA 14	


COORDENADAS MORELIA ETAPAS III, IV Y V

PUNTO	NORTE	ESTE	DISTANC MT
35	106.251,366	109.719,882	317,440
18	106542,852	109844,375	103,5159
1A	106646,6372	109947,886	130,2153
2A	106726,817	109946,716	227,7443
3A	106707,922	109175,421	120,7007
4A	106569,7745	109200,096	139,4021
5A	106,503	109,091	53,4183
6A	106459,3147	109060,4035	62,3982
7A	106395,0051	109061,7437	68,7447
66	106301,0215	109035,5225	126,7032
59	106203,4058	109067,5008	160,4078
58	106067,0998	109073,1469	70,6073
57	106063,2224	109007,5987	101,3947
35	106251,366	109719,882	
AREA 139.129,65		PERIMETRO 1.861,85	

1	PLAN PARCIAL LA MORELIA ETAPAS III, IV Y V (PROPIETARIOS CRISTALINDA S.A Y LA MORELIA S.A.)			PLANO No 1	OBSERVACIONES
ETAPA: PLAN PARCIAL "LA MORELIA ETAPAS III, IV Y V"	Vo.Bo. ARQUITECTO	DIBUJO: V. HOLGUIN - C. LERMA M.MERCEDES MOLINA R.	AJUSTO: ERIKA RESTREPO VELASCO	FECHA: ABRIL - 2008	Arquitectos VICTORIA E. HOLGUIN Mª MERCEDES MOLINA CARLOS JULIAN LERMA MICHAEL E. BENACHI S. JUAN CARLOS VALLECILLA
CONTIENE: 2.1.1-PLANO TOPOGRAFICO DEL AREA DE PLANIFICACION CON PREDIOS	Vo.Bo. PROPIETARIO	ESCALA: 1: 2.000		ARCHIVO: 2.1.1. PLANO TOPOGRAFICO DEL AREA DE PLANIFICACION CON PREDIOS	

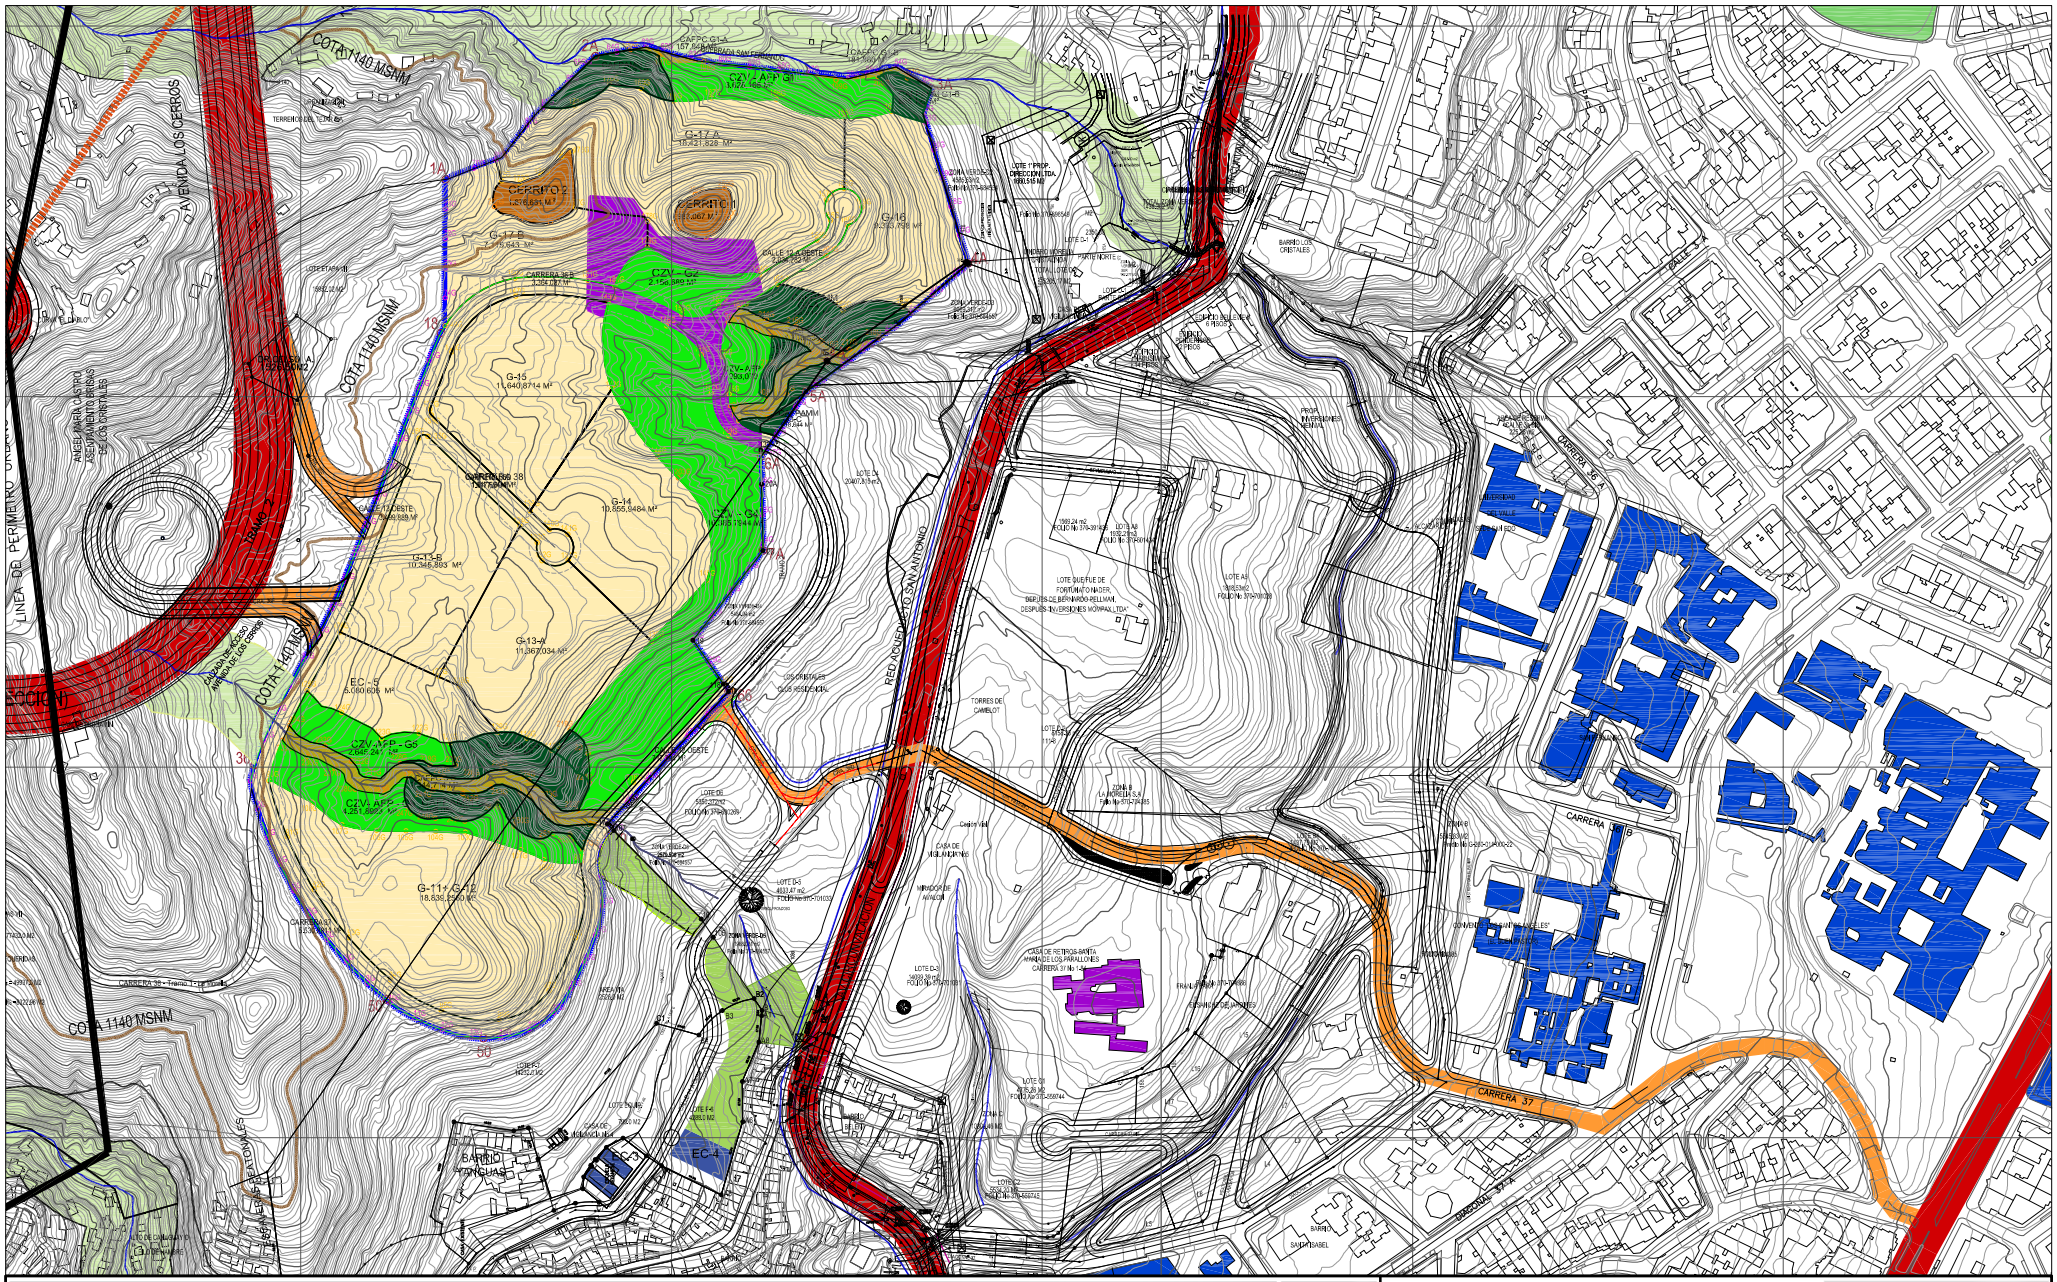
COTA 1140 MSNM
AVENIDA LOS CERROS
CERRITO 2
CERRITO 1
G-17 A
G-17 B
G-16
G-15
G-14
G-13-B
G-13-M
G-11 y G-12
EC - 5
EC-3
EC-4
CARRERA 38
CARRERA 37
CARRERA 37 A
CARRERA 37 B
CALLE 10 OESTE
CALLE 10 A OESTE
CALLE 11 OESTE
CALLE 12 OESTE
CALLE 13 OESTE

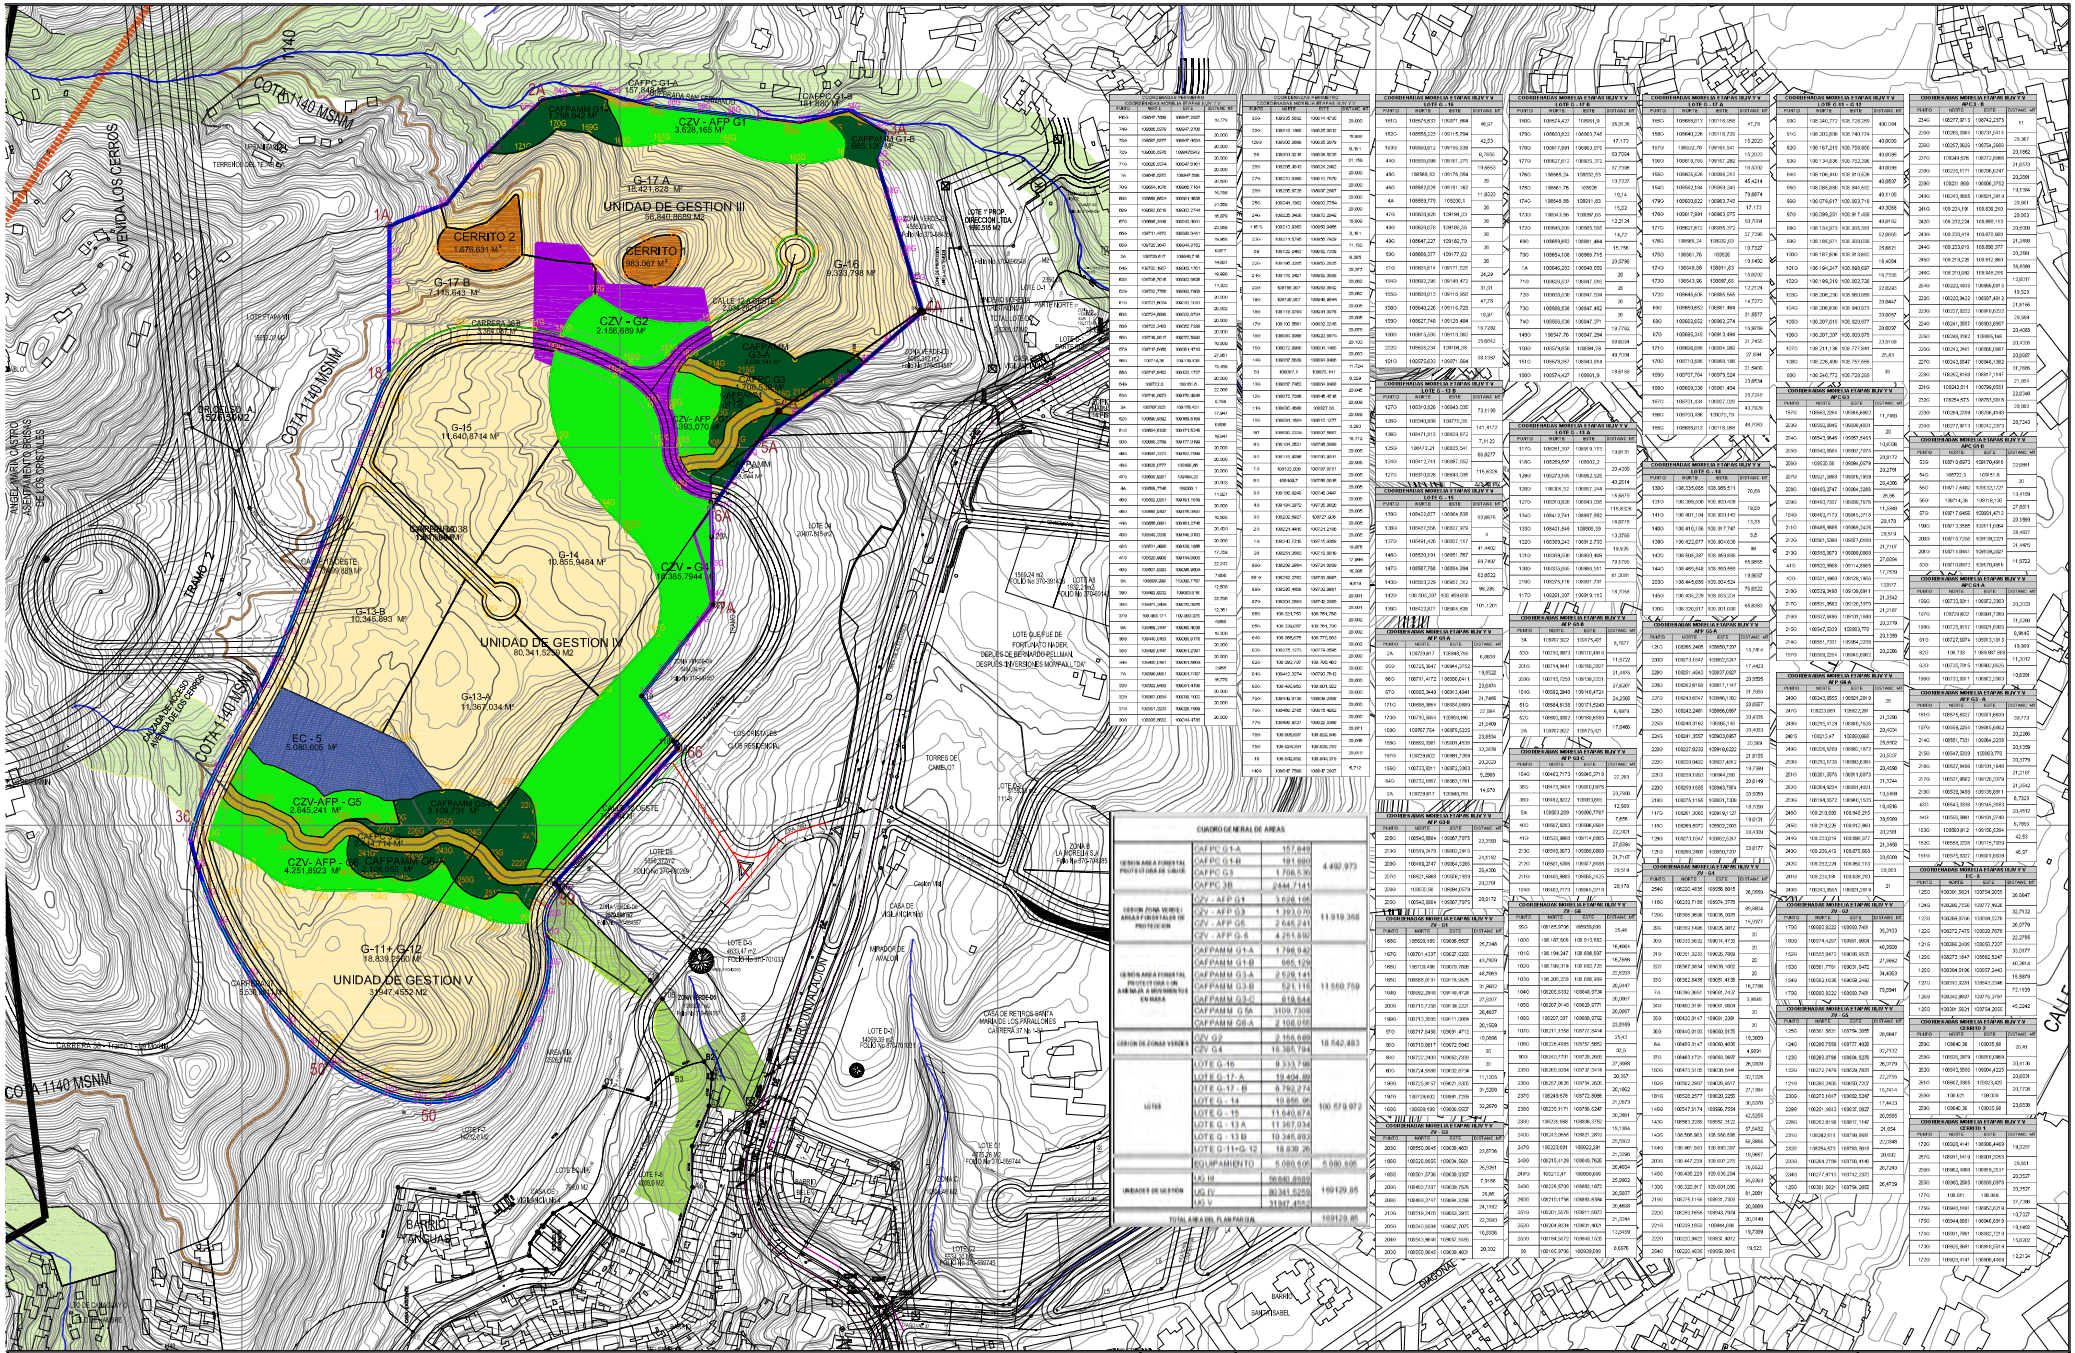
COTA 1140 MSNM
AVENIDA LOS CERROS
CERRITO 2
1,670.631 M²
CERRITO 1
983.067 M²
G-17 A
15,421.628 M²
UNIDAD DE GESTION III
G-17 B
1,115.643 M²
G-16
5,335.795 M²
CZV - G2
2,156.689 M²
CZV - G1
3,828.165 M²
CZV - AFP G1
3,828.165 M²
CZV - G3
1,063.076 M²
G-15
11,640.8714 M²
G-14
10,855.9484 M²
CZV - G4
11,385.7944 M²
G-13-B
10,348.893 M²
G-13-A
11,367.034 M²
UNIDAD DE GESTION IV
80,341.5230 M²
EC - 5
5,380.605 M²
CZV-AFP - G5
2,645.241 M²
CZV- AFP -
4,251.8923 M²
G-11+ G-12
18,838.6460 M²
UNIDAD DE GESTION V
31947.4552 M²
CAFPM G1-A
157.6484 M²
CAFPC G1-B
181.6887 M²
CAFPC G3
1,706.5 M²
CAFPC 3B
2,244.7141 M²
CAFPAMM G1-A
1,798.942 M²
CAFPAMM G1-B
665.129 M²
CAFPAMM G3-A
3,529.141 M²
CAFPAMM G3-B
819.544 M²
CAFPAMM G6-A
3109.7308 M²
CAFPAMM G6-A
2,106.06 M²
CZV G2
2,156.689 M²
CZV G4
10,385.794 M²
LOTE G-16
9,333.796 M²
LOTE G-17-A
19,404.89 M²
LOTE G-17-B
8,792.274 M²
LOTE G-15
10,855.95 M²
LOTE G-14
11,640.874 M²
LOTE G -13-A
11,367.034 M²
LOTE G -13 B
10,348.893 M²
LOTE G-11+G-12
18,838.26 M²
EQUIPAMIENTO 5
5,080.606 M²
UG-III
80,940.8689 M²
UG-IV
80,341.5230 M²
UG-V
31947.4552 M²
TOTAL AREA DEL PLANPARCIAL
189129.85 M²
CUADRO GENERAL DE AREAS
4,482.973
11,919.368
11,560.759
18,542.493
100,679.972
189129.85

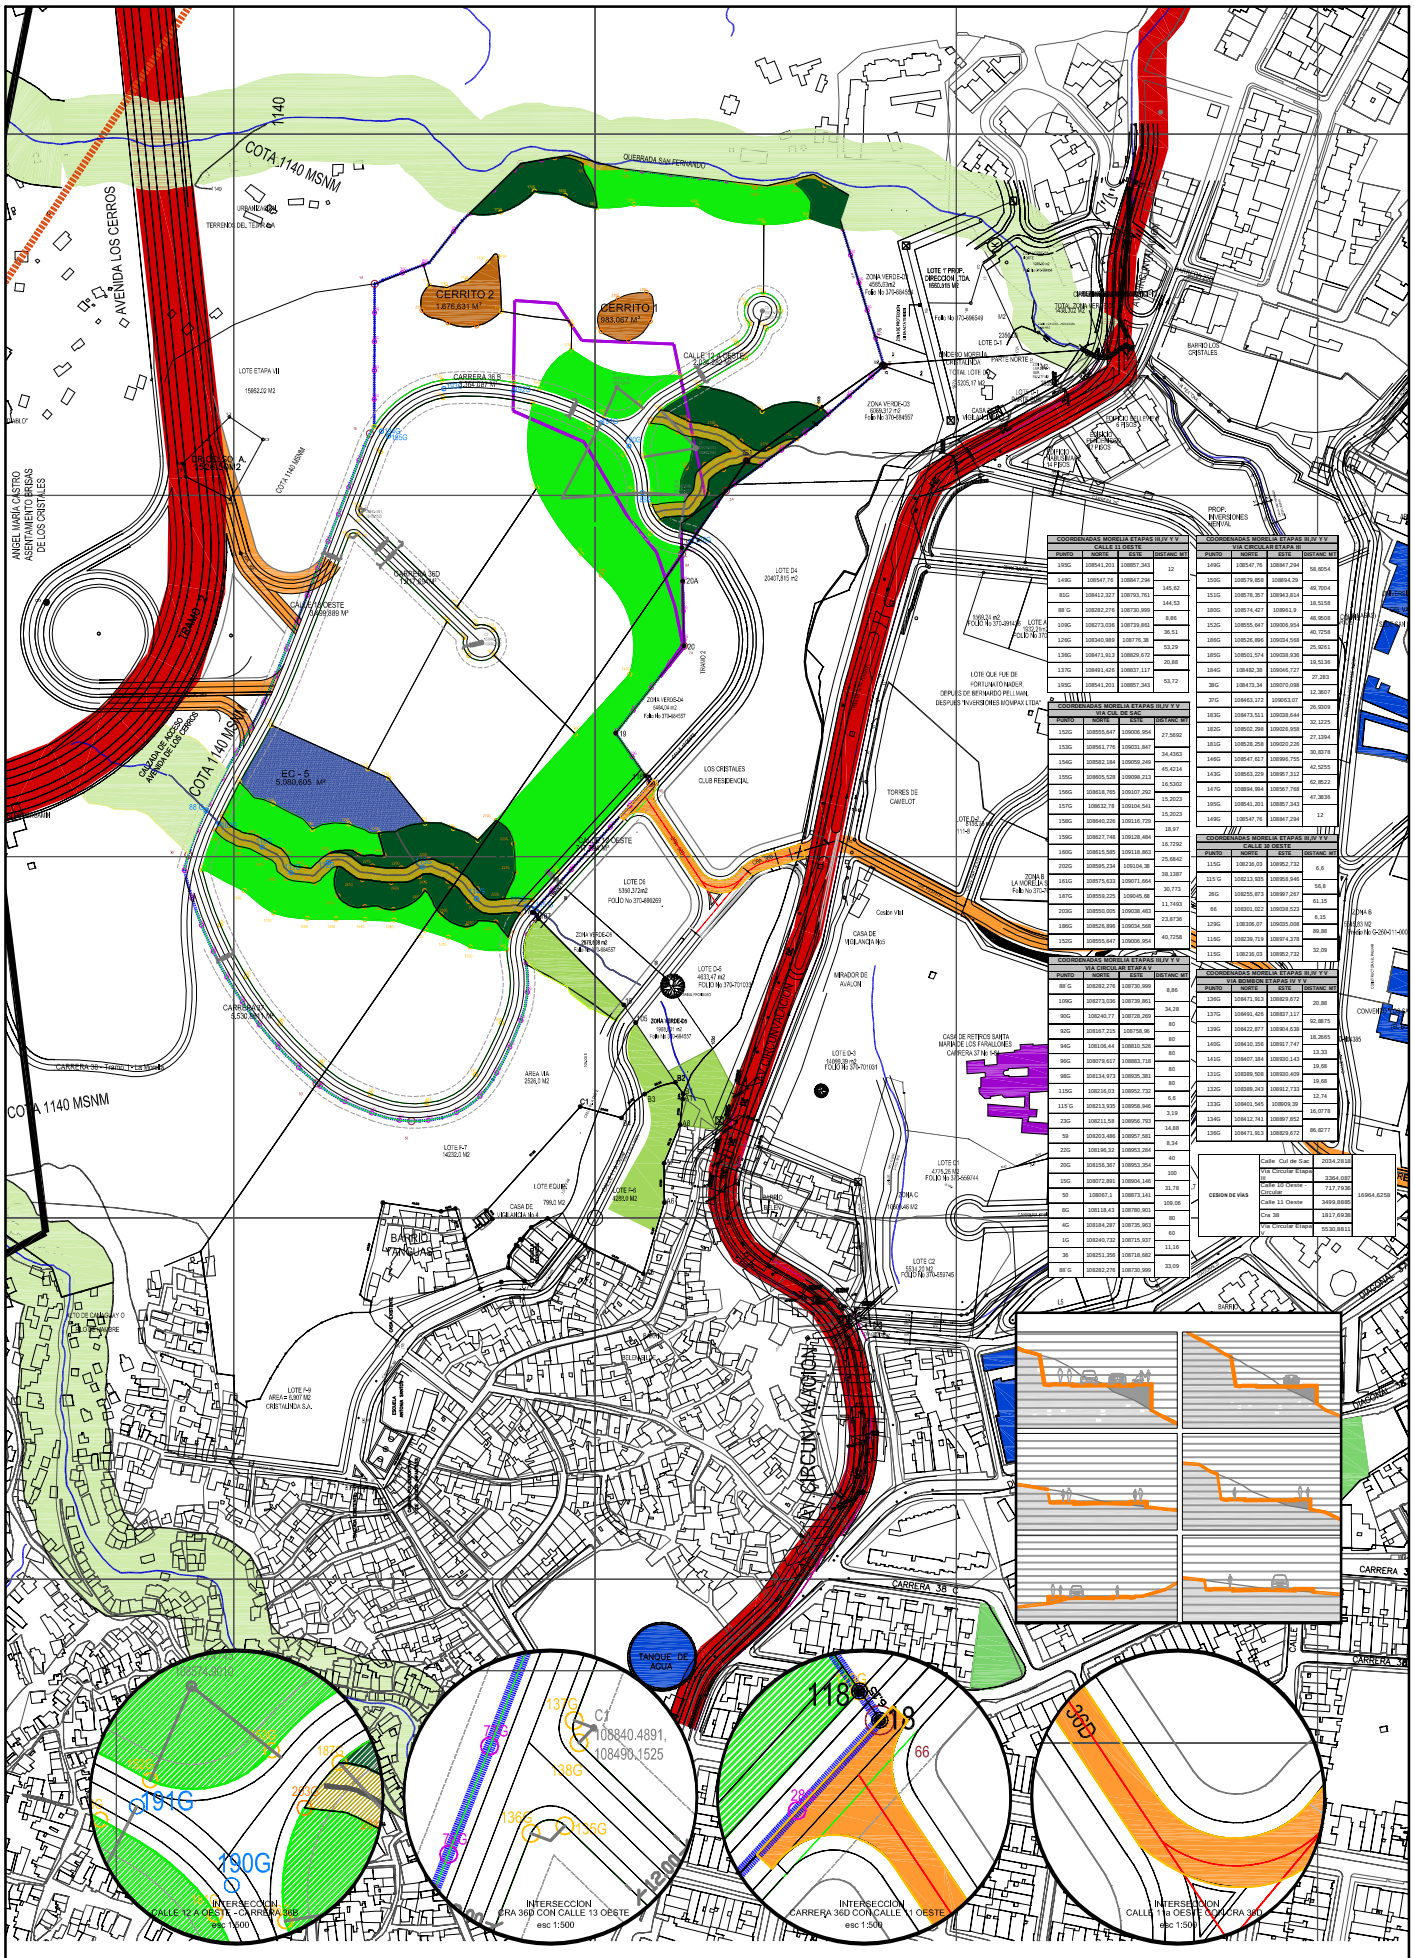

COORDENADAS MORELIA ETAPAS III,IV Y V				
PUNTO	NORTE	ESTE	DISTANC MT	
195G	108541.201	108857.343		
			12	
149G	108547.76	108847.294		
			145.62	
81G	108412.327	108793.761		
			144.53	
88 G	108282.276	108730.999		
			8.86	
109G	108273.036	108739.891		
			36.51	
126G	108340.989	108776.36		
			53.29	
139G	108471.913	108829.672		
			20.88	
137G	108491.429	108837.117		
			53.72	
195G	108541.201	108857.343		

COORDENADAS MORELIA ETAPAS III,IV Y V			
VIA CIRCULAR ETAPA III			
PUNTO	NORTE	ESTE	DISTANC MT
149G	108547.76	108847.294	
			58.6054
150G	108578.858	108894.29	
			49.7004
151G	108578.357	108943.814	
			18.5158
180G	108574.427	108961.9	
			48.9508
152G	108555.567	108909.959	
			40.7258
188G	108526.896	108934.565	
			25.9261
185G	108501.574	108938.939	
			19.5136
184G	108482.38	108946.72	
			27.283
98G	108473.34	108970.094	
			12.3607
97G	108463.172	108963.01	
			26.9309
183G	108473.511	108938.644	
			32.1225
182G	108502.398	108926.959	
			27.1394
181G	108528.358	108920.228	
			30.8078
146G	108547.617	108896.759	
			42.3255
143G	108563.229	108857.312	
			62.8522
147G	108594.984	108867.766	
			47.3836
195G	108541.201	108857.343	
			12
149G	108547.76	108847.294	

COORDENADAS MORELIA ETAPAS III,IV Y V			
VIA CIRCULAR ETAPA IV			
PUNTO	NORTE	ESTE	DISTANC MT
152G	108555.647	109006.954	
			27.5692
153G	108561.776	109031.847	
			34.4063
154G	108582.184	109059.248	
			45.4214
155G	108605.528	109098.213	
			16.5302
156G	108618.765	109107.292	
			15.2023
157G	108632.76	109104.541	
			15.2023
158G	108640.226	109118.726	
			18.97
159G	108627.748	109128.464	
			16.7292
160G	108615.585	109118.953	
			25.6842
202G	108595.234	109104.36	
			38.1387
161G	108575.633	109071.864	
			30.773
187G	108559.225	109045.69	
			11.7493
203G	108550.009	109038.483	
			23.8736
186G	108526.896	109034.566	
			40.7258
152G	108555.647	109006.954	

COORDENADAS MORELIA ETAPAS III,IV Y V			
VIA CIRCULAR ETAPA V			
PUNTO	NORTE	ESTE	DISTANC MT
88 G	108282.276	108730.999	
			8.86
109G	108273.036	108739.891	
			34.28
90G	108240.77	108728.269	
			80
92G	108167.215	108756.96	
			80
94G	108106.44	108810.525	
			80
96G	108079.617	108883.718	
			80
98G	108134.973	108925.351	
			80
115G	108216.03	108952.732	
			6.6
115 G	108213.935	108958.946	
			3.19
23G	108211.56	108956.793	
			14.88
59	108203.486	108957.581	
			8.34
22G	108196.32	108953.294	
			40
20G	108156.367	108953.354	
			100
19G	108072.893	108904.146	
			31.78
50	108067.1	108873.141	
			109.06
8G	108118.43	108780.301	
			80
4G	108184.287	108735.363	
			60
1G	108240.732	108715.937	
			11.16
36	108251.356	108718.882	
			33.09
88 G	108282.276	108730.999	

COORDENADAS MORELIA ETAPAS III,IV Y V			
CALLE 10 OESTE			
PUNTO	NORTE	ESTE	DISTANC MT
115G	108216.03	108952.732	
			6.6
115 G	108213.935	108958.946	
			56.8
26G	108255.873	108987.267	
			61.15
66	108301.022	109039.523	
			6.15
129G	108306.07	109035.003	
			89.88
118G	108239.719	108974.378	
			32.09
115G	108216.03	108952.732	

COORDENADAS MORELIA ETAPAS III,IV Y V			
VIA BOMBON ETAPAS IV Y V			
PUNTO	NORTE	ESTE	DISTANC MT
139G	108471.913	108829.672	
			20.88
137G	108491.429	108837.117	
			92.8875
139G	108422.877	108904.828	
			18.2695
140G	108410.156	108917.747	
			13.33
141G	108407.184	108930.145	
			19.68
131G	108398.508	108930.405	
			19.68
132G	108398.343	108912.722	
			12.74
133G	108401.545	108903.35	
			16.0778
134G	108412.741	108887.859	
			86.8277
139G	108471.913	108829.672	


CESION DE VÍAS		
Calle Cul de Sac	2034.2838	
Vía Circular Etapa IV	3364.087	
Calle 10 Oeste - Circular	717.7936	16964.6258
Calle 11 Oeste	3469.8685	
Cra 36	1817.6938	
Vía Circular Etapa V	5630.8811	


4	PLAN PARCIAL LA MORELIA ETAPAS III, IV Y V	(PROPIETARIOS CRISTALINDA S.A Y LA MORELIA S.A.)		
PLAN PARCIAL "LA MORELIA ETAPAS III, IV Y V"		DIBUJO: V. HOLGUIN - C. LERMA M.MERCEDES MOLINA R.	AUTO: ERIKA RESTREPO VELASCO	
CONTIENE: 2.2.2 - PLANO DE LA RED VIAL Y PERFILES VIALES		ESCALA: 1:2.000	FECHA: ABRIL - 2008	ARCHIVO: 2.2.2 PLANO DE LA RED VIAL Y PERFILES VIALES


PLANO No. 4

OBSERVACIONES:

JUAN CARLOS VALLECILLA
MICHAEL E. BENACHI S.
VICTORIA E. HOLGUIN
Mª MERCEDES MOLINA
CARLOS JULIAN LERMA

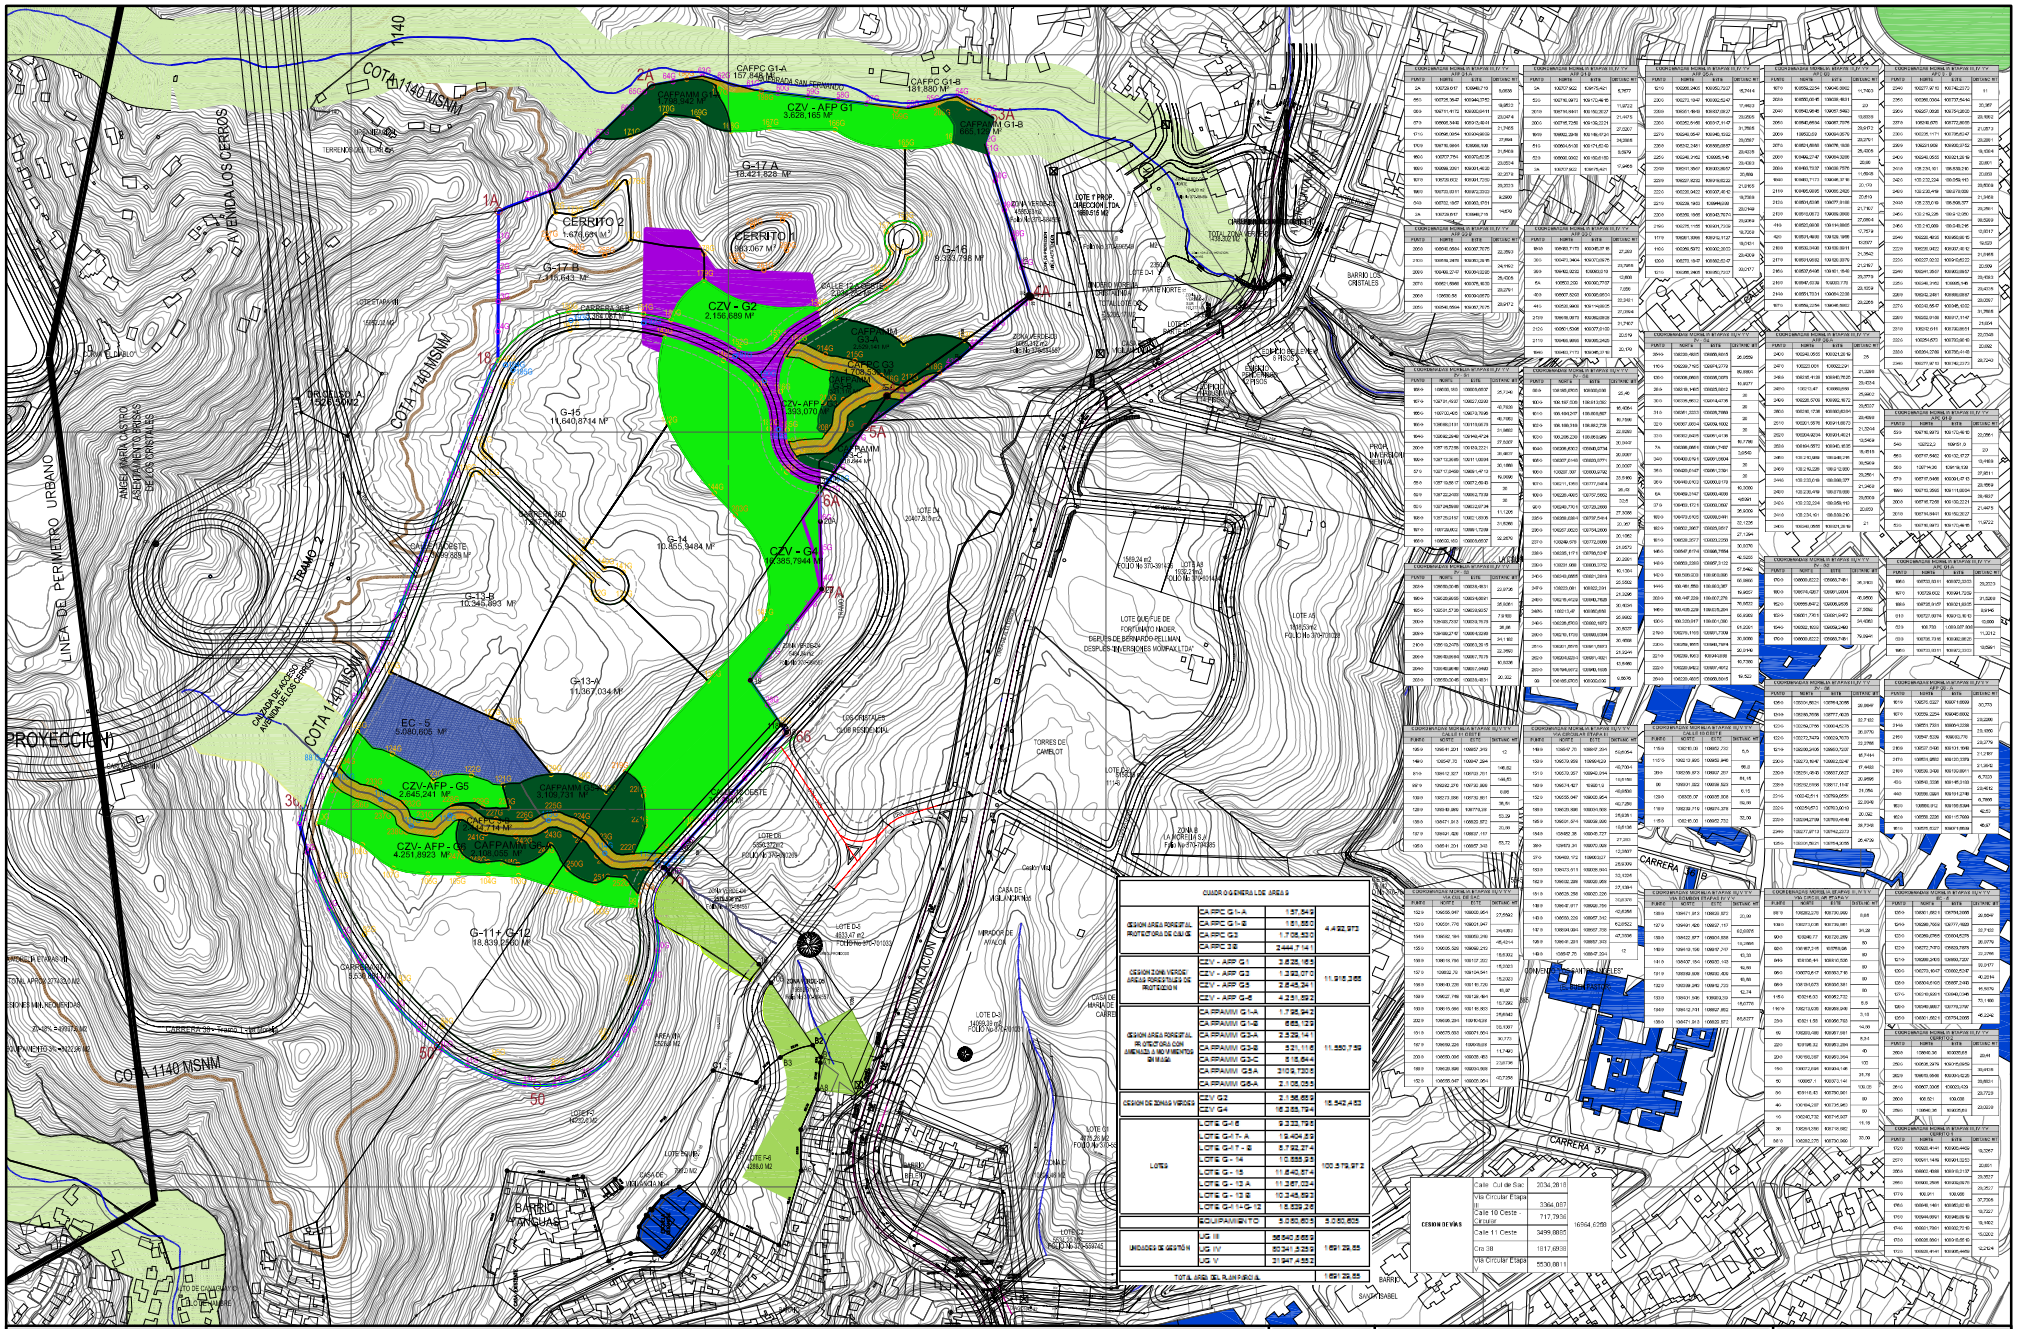
COTA 1140 MSNM
CZV - AFP G1
3.628.165 M²
CZV - G2
2.150.689 M²
CZV - G4
CZV-AFP - G5
2.645,241 M²
CZV- AFP - G6
4.251,8923 M²
EC - 5
5.080,605 M²
G-17 A
18.421,628 M²
G-17 B
1.170,643 M²
G-15
11.640,8744 M²
G-14
10.855,9484 M²
G-13-B
10.348,893 M²
G-13-A
11.367,034 M²
G-11+ G-12
18.839,5900 M²
G-16
CERRITO 1
CERRITO 2
1.671,06 M²
CAFPAMM G1
CAFPAMM G1-A
CAFPAMM G1-B
CAFPAMM G1-8
CAFPAMM G2
CAFPAMM G3
CAFPAMM G4
CAFPAMM G5
CAFPAMM G6
CAFPC G1-A
157.648 M²
CAFPC G1-B
161.880 M²

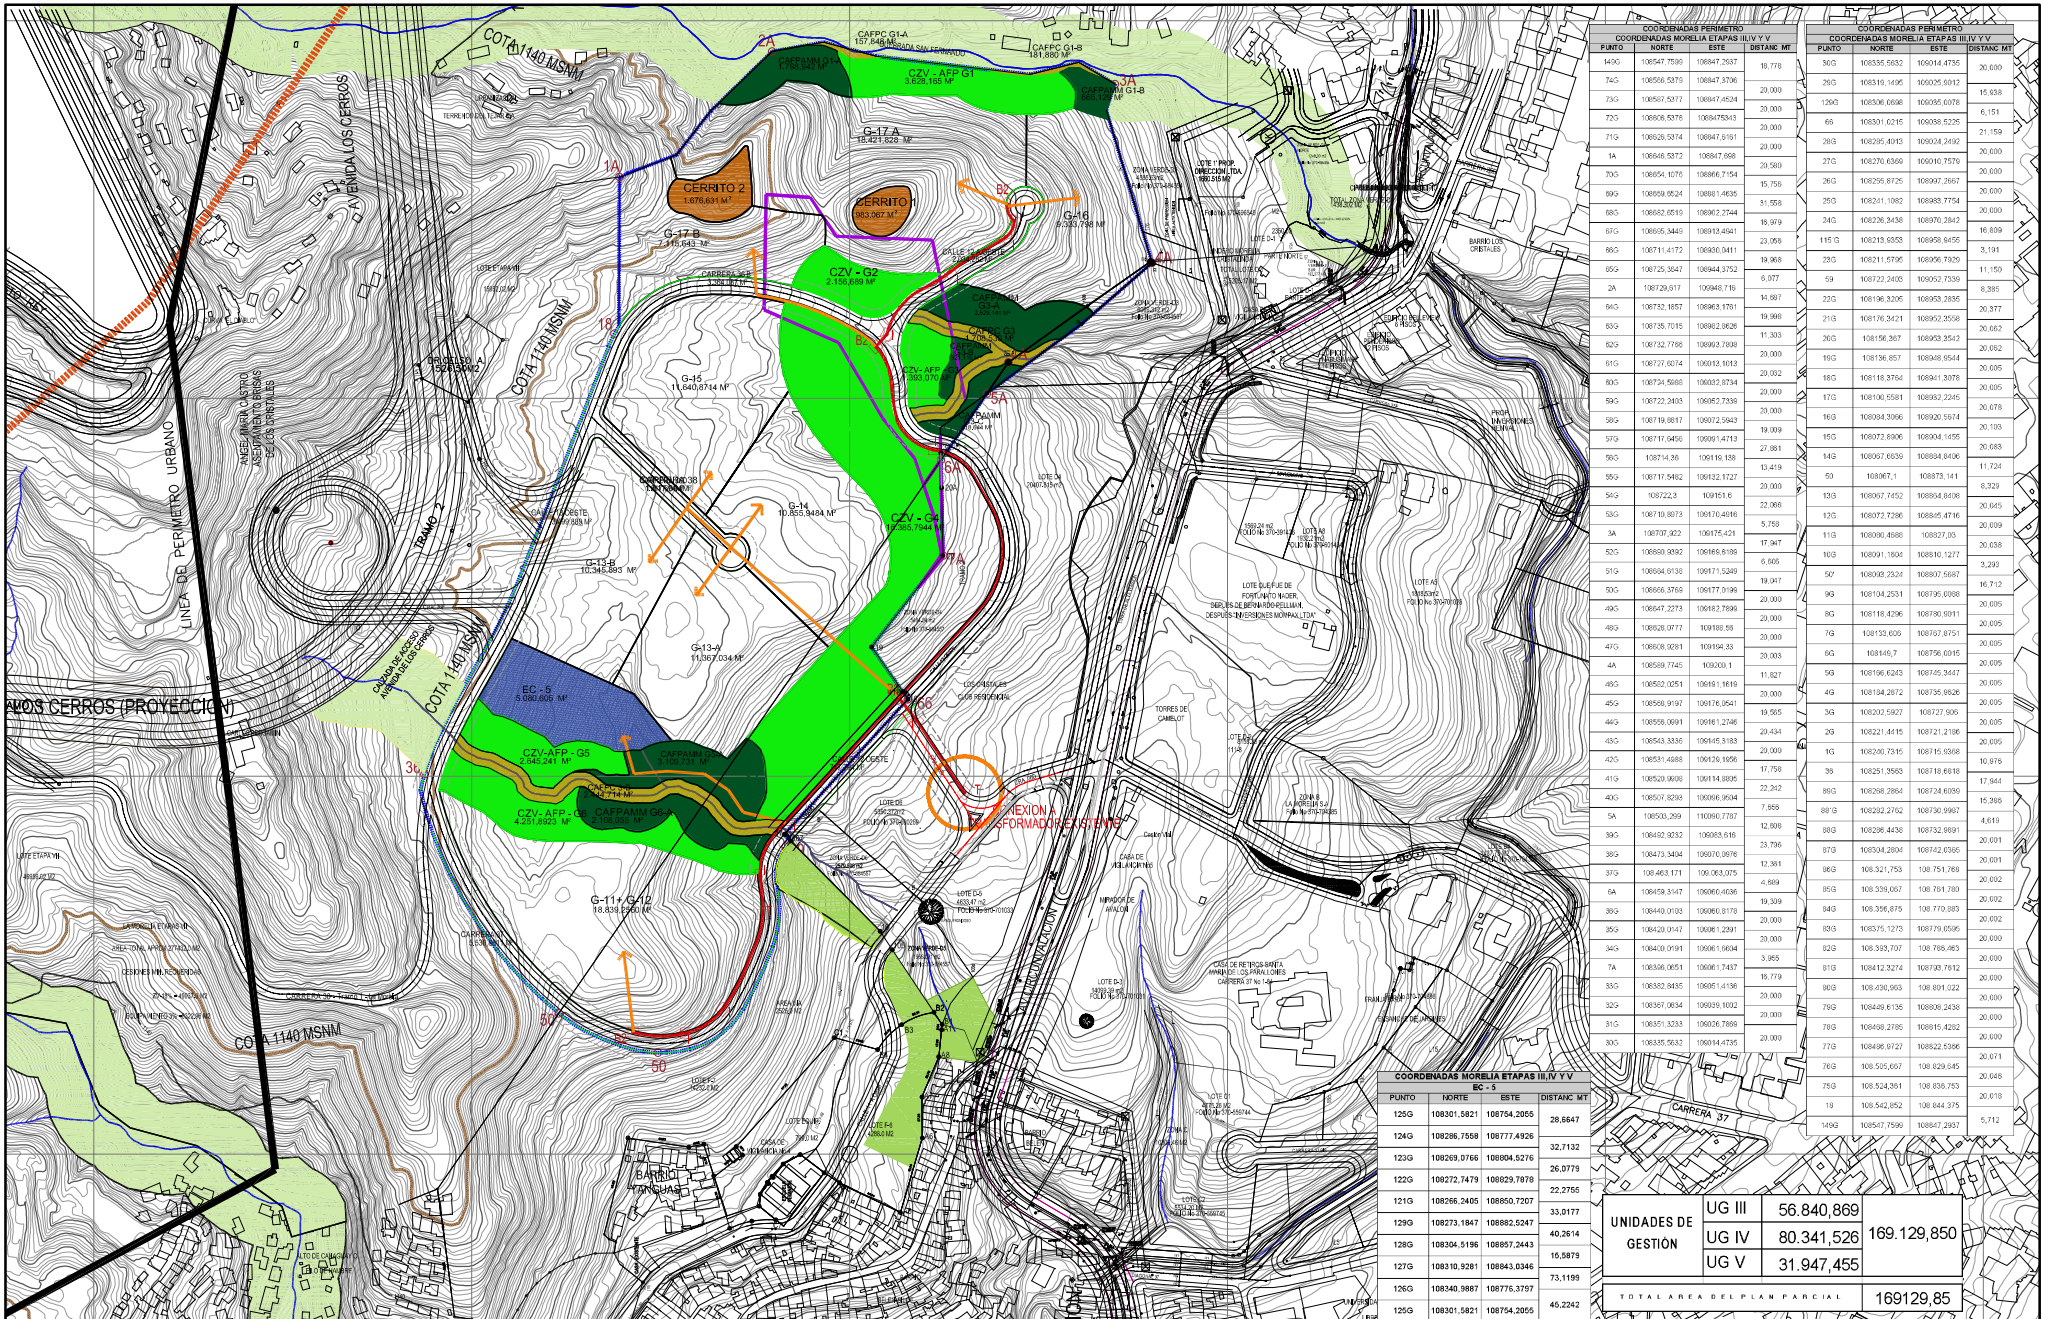
COTA 1140 MSNM
CERRITO 2
1.676,631 M²
CERRITO 1
983,067 M²
CZV - AFP G1
3.629,165 M²
CZV - G2
2.156,681 M²
CZV - G4
12.385,7944 M²
CZV-AFP - G5
2.645,241 M²
CZV- AFP - G6
4.251,8923 M²
EC - 5
5.080,605 M²
G-17 A
16.421,928 M²
G-17 B
7.318,643 M²
G-15
11.640,8714 M²
G-14
10.855,9484 M²
G-13-B
10.348,893 M²
G-13-A
11.367,034 M²
G-11 A G-12
16.838,8900 M²
G-16
6.385,798 M²
CAFPC G1-A
1.766,842 M²
CAFPC G1-B
181,882 M²
CAFPAMM G1-B
665,1 M²
CAFPAMM G3-A
2.501,140 M²
CAFPC G3
1.705,8 M²
CAFPAMM G3
1.705,8 M²
CAFPAMM G4
10,044 M²
CAFPAMM G5
3.109,731 M²
CAFPAMM G6-A
2.108,055 M²
CAFPAMM G6
2.142,714 M²
CAFPC G6
1.926,5842 M²

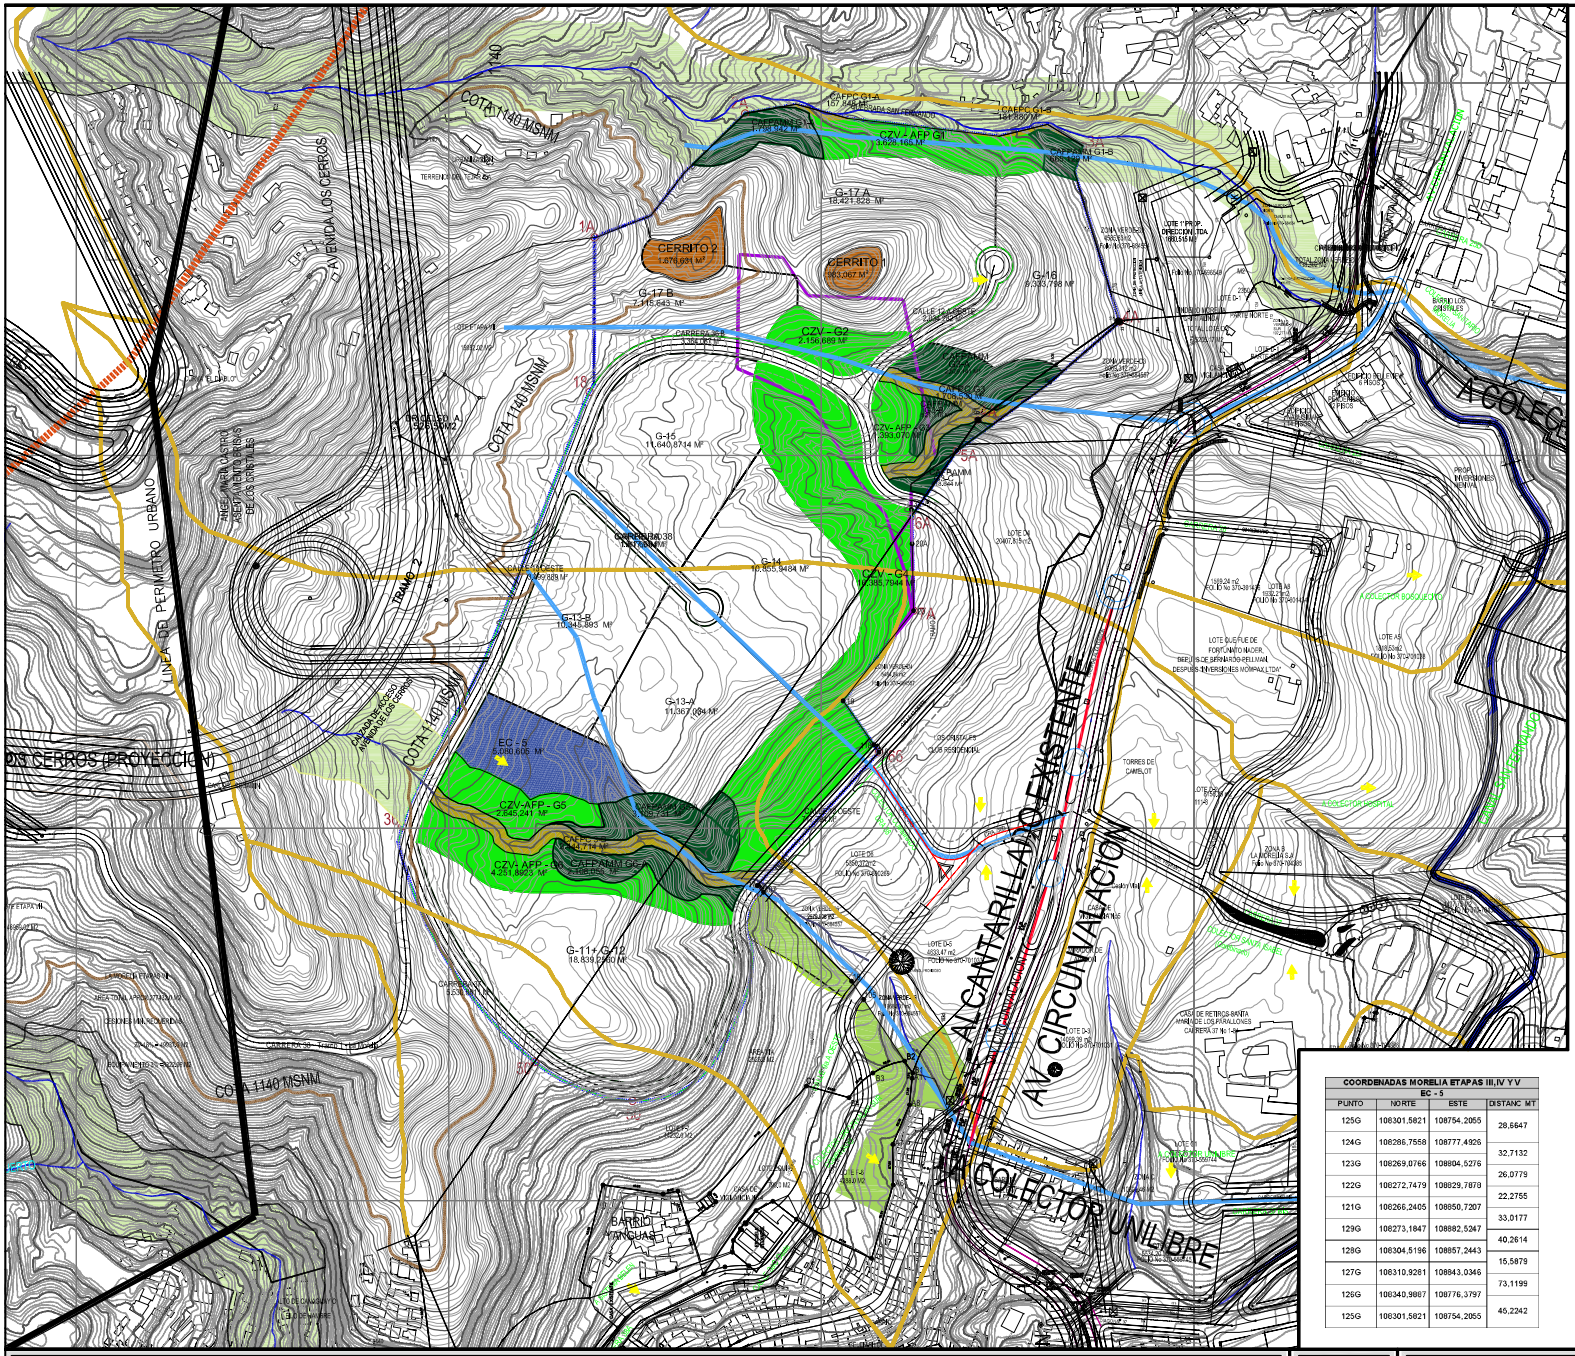

COORDENADAS PERIMETRO			
COORDENADAS MORELIA ETAPAS III,IV Y V			
PUNTO	NORTE	ESTE	DISTANC MT

COORDENADAS PERIMETRO			
COORDENADAS MORELIA ETAPAS III,IV Y V			
PUNTO	NORTE	ESTE	DISTANC MT
90G	106355.5632	109014.4735	20.000
29G	106319.1495	109025.9012	15.938
129G	106305.0698	109035.0078	6.151
8G	106301.0215	109039.5225	21.159
28G	106285.4613	109024.2492	20.000
27G	106270.6369	109016.7579	20.000
26G	106255.8725	108997.2667	20.000
25G	106241.1082	108983.7754	20.000
24G	106226.3438	108970.2842	16.899
115`G	106213.9353	108958.9455	3,191
23G	106211.5795	108956.7929	11,150
9G	106722.2403	109052.7339	8,385
22G	106196.3205	108963.2856	20,377
21G	106178.3421	108952.3558	20,062
20G	106158.367	108953.3542	20,662
19G	106138.857	108948.9544	20,095
18G	106118.3764	108941.3078	20,095
17G	106100.5581	108932.2245	20,078
16G	106084.3686	108926.5674	20,108
15G	106072.8906	108904.1455	20,093
14G	106057.6639	108884.8406	11,724
50	109067.1	109873.141	8,329
13G	106057.7452	108864.8408	20,045
12G	106072.7286	108845.4716	20,009
11G	108050.4688	108827.05	20,038
10G	108091.1604	108810.1277	3,293
50`	108093.2324	108807.5867	16,712
9G	108100.2531	108795.0088	20,005
8G	108118.4296	108786.9011	20,005
7G	108133.606	108767.8751	20,005
6G	108149.7	108756.0015	20,005
5G	108165.6243	108745.3447	20,005
4G	108184.2872	108735.9626	20,005
3G	108202.5927	108727.906	20,005
2G	108221.4415	108721.2166	20,005
1G	108240.7315	108715.9068	10,976
88	108251.3583	108710.8818	17,944
89G	108269.2084	108724.8039	15,386
88`G	108282.2782	108736.9967	4,619
88G	108286.4438	108732.9891	20,001
87G	108304.2004	108742.0365	20,001
86G	108.321.753	108.751.758	20,002
85G	108.339.067	108.761.780	20,002
84G	109.356.875	108.770.883	20,002
83G	106375.1273	108776.0555	20,000
82G	108.393.707	108.786.463	20,000
81G	108412.5374	108783.7612	20,000
80G	108.430.963	108.801.022	20,000
79G	108449.6135	108808.3438	20,000
78G	108468.2785	108815.4262	20,000
77G	108486.9727	108822.5366	20,071
76G	108.505.667	108.829.645	20,046
75G	108.524.361	108.836.753	20,018
19	109.542.952	108.844.375	5,712
149G	106547.7599	108847.2957	

COORDENADAS MORELIA ETAPAS III,IV Y V			
EC - 5			
PUNTO	NORTE	ESTE	DISTANC MT
125G	106301.5821	108754.2055	28.5647
124G	106286.7558	108777.4926	32.7132
123G	106269.0766	108804.5276	26.0779
122G	106272.7479	108829.7870	22.2755
121G	106266.2405	108850.7207	33.0177
129G	106273.1847	108882.5247	40.2614
128G	106304.5196	108857.2443	15.5879
127G	106310.9281	108843.0346	73.1199
126G	106340.9867	108776.3797	45.2242
125G	106301.5821	108754.2055	

UNIDADES DE GESTIÓN			
	UG III	56.840,869	169.129,850
	UG IV	80.341,526	
	UG V	31.947,455	
TOTAL AREA DEL PLAN PARCIAL			169129,85


6.B PLAN PARCIAL LA MORELIA ETAPAS III, IV Y V (PROPIETARIOS CRISTALINDA S.A Y LA MORELIA S.A.)


ETAPA:	PLAN PARCIAL "LA MORELIA ETAPAS III, IV Y V"	Vo.Bo. ARQUITECTO	DIBUJO:	V. HOLGUIN - C. LERMA M.MERCEDES MOLINA R.	AJUSTO: ERIKA RESTREPO VELASCO
CONTIENE:	2.2.4 - PLANO DEL TRAZADO DE LAS REDES DE SERVICIOS PUBLICOS - ALCANTARILLADO	Vo.Bo. PROPIETARIO	ESCALA: 1:2.000	FECHA: ABRIL - 2008	ARCHIVO: 2.2.4B PLANO DEL TRAZADO DE LAS REDES DE SERVICIOS PUBLICOS

PLANO No. 6.B

CONVENCIONES
- DRENAJE PROPUESTO
- ALCANTARILLADO EXISTENTE
- ESCORRENTIAS

Arquitectos
JUAN CARLOS VALLECILLA
MICHAEL E. BENACHI S.
VICTORIA E. HOLGUIN
Mª MERCEDES MOLINA
CARLOS JULIAN LERMA

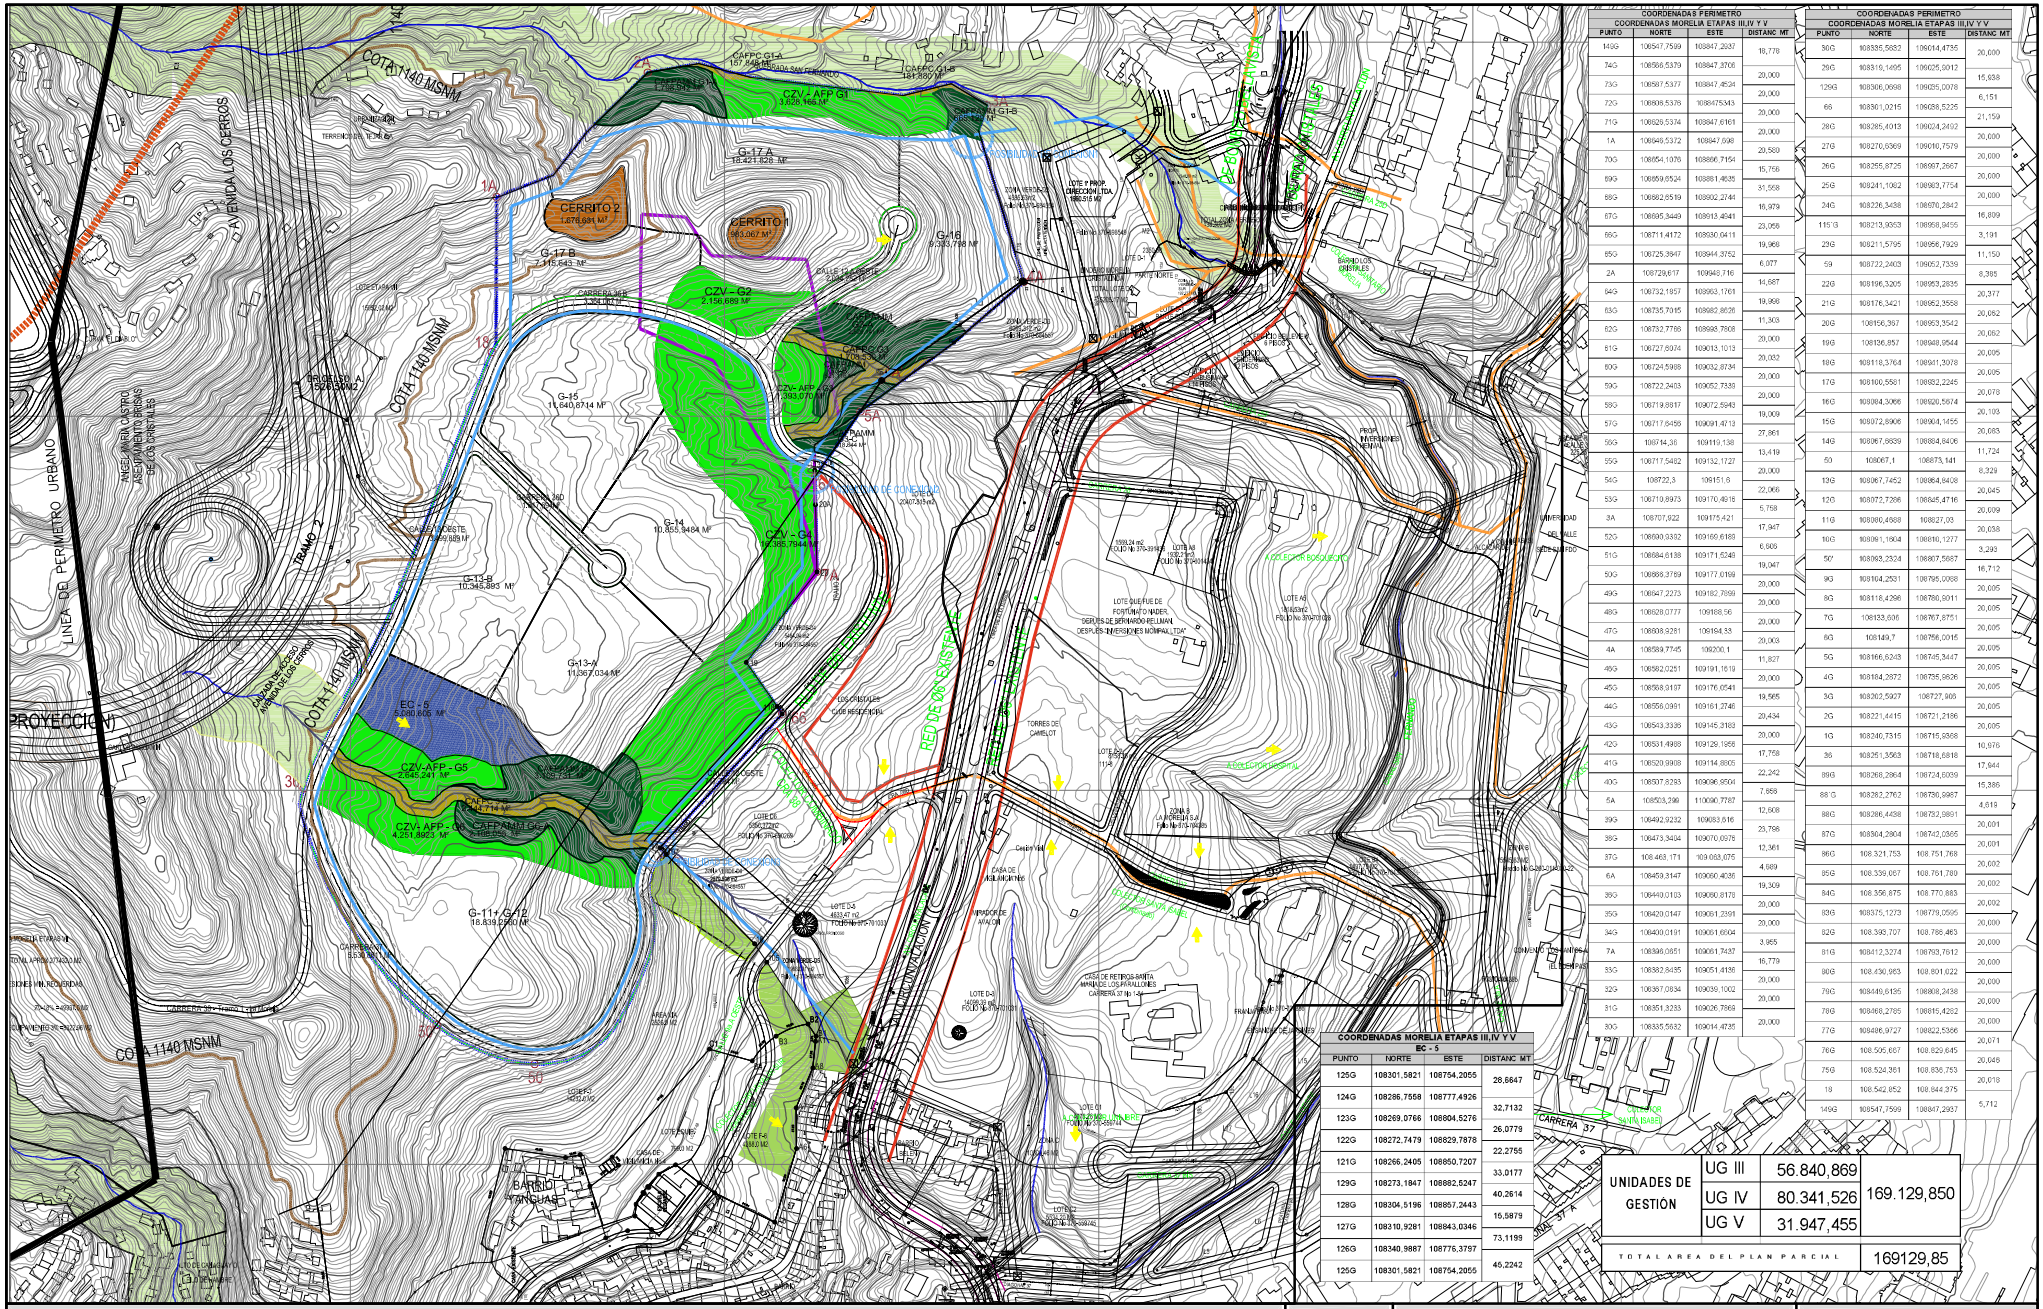
COTA 1140 MSNM
CERRITO 2
1.676.681 M²
CERRITO 1
961.067 M²
CZV - G2
2.156.680 M²
CZV - AFP G1
3.626.465 M²
CZV - AFP G4
1.393.070 M²
CZV - G3
1.988.794 M²
CZV - AFP - G5
2.645.241 M²
CZV - AFP - G6
4.251.882,1 M²
EC - 5
5.280.605 M²
G-11 - G-12
16.839.830 M²
G-13-A
11.367.034 M²
G-13-B
10.345.883 M²
G-14
10.855.9464 M²
G-15
11.640.714 M²
G-16
8.393.798 M²
G-17 A
18.421.628 M²
G-17 B
7.115.645 M²
CARRERA 37
AVENIDA LOS CERROS
LINEA DE PERIMETRO URBANO
TRAMO 2
PROYECCION
RED DE ACUEDUCTO EXISTENTE
RED DE ACUEDUCTO PROPUESTA
COLECTOR EXISTENTE
COLECTOR PROPUESTO
BARRIO SANGUAS
CASA DE RETIROS SANTA MARIA DE LOS PARALLONES
CASA DE RETIROS SANTA MARIA DE LOS PARALLONES CARRERA 37 No. 54
UNIVERSIDAD DEL VALLE SECCIONAL TULUA
PROP. HORIZONTALES MORELIA
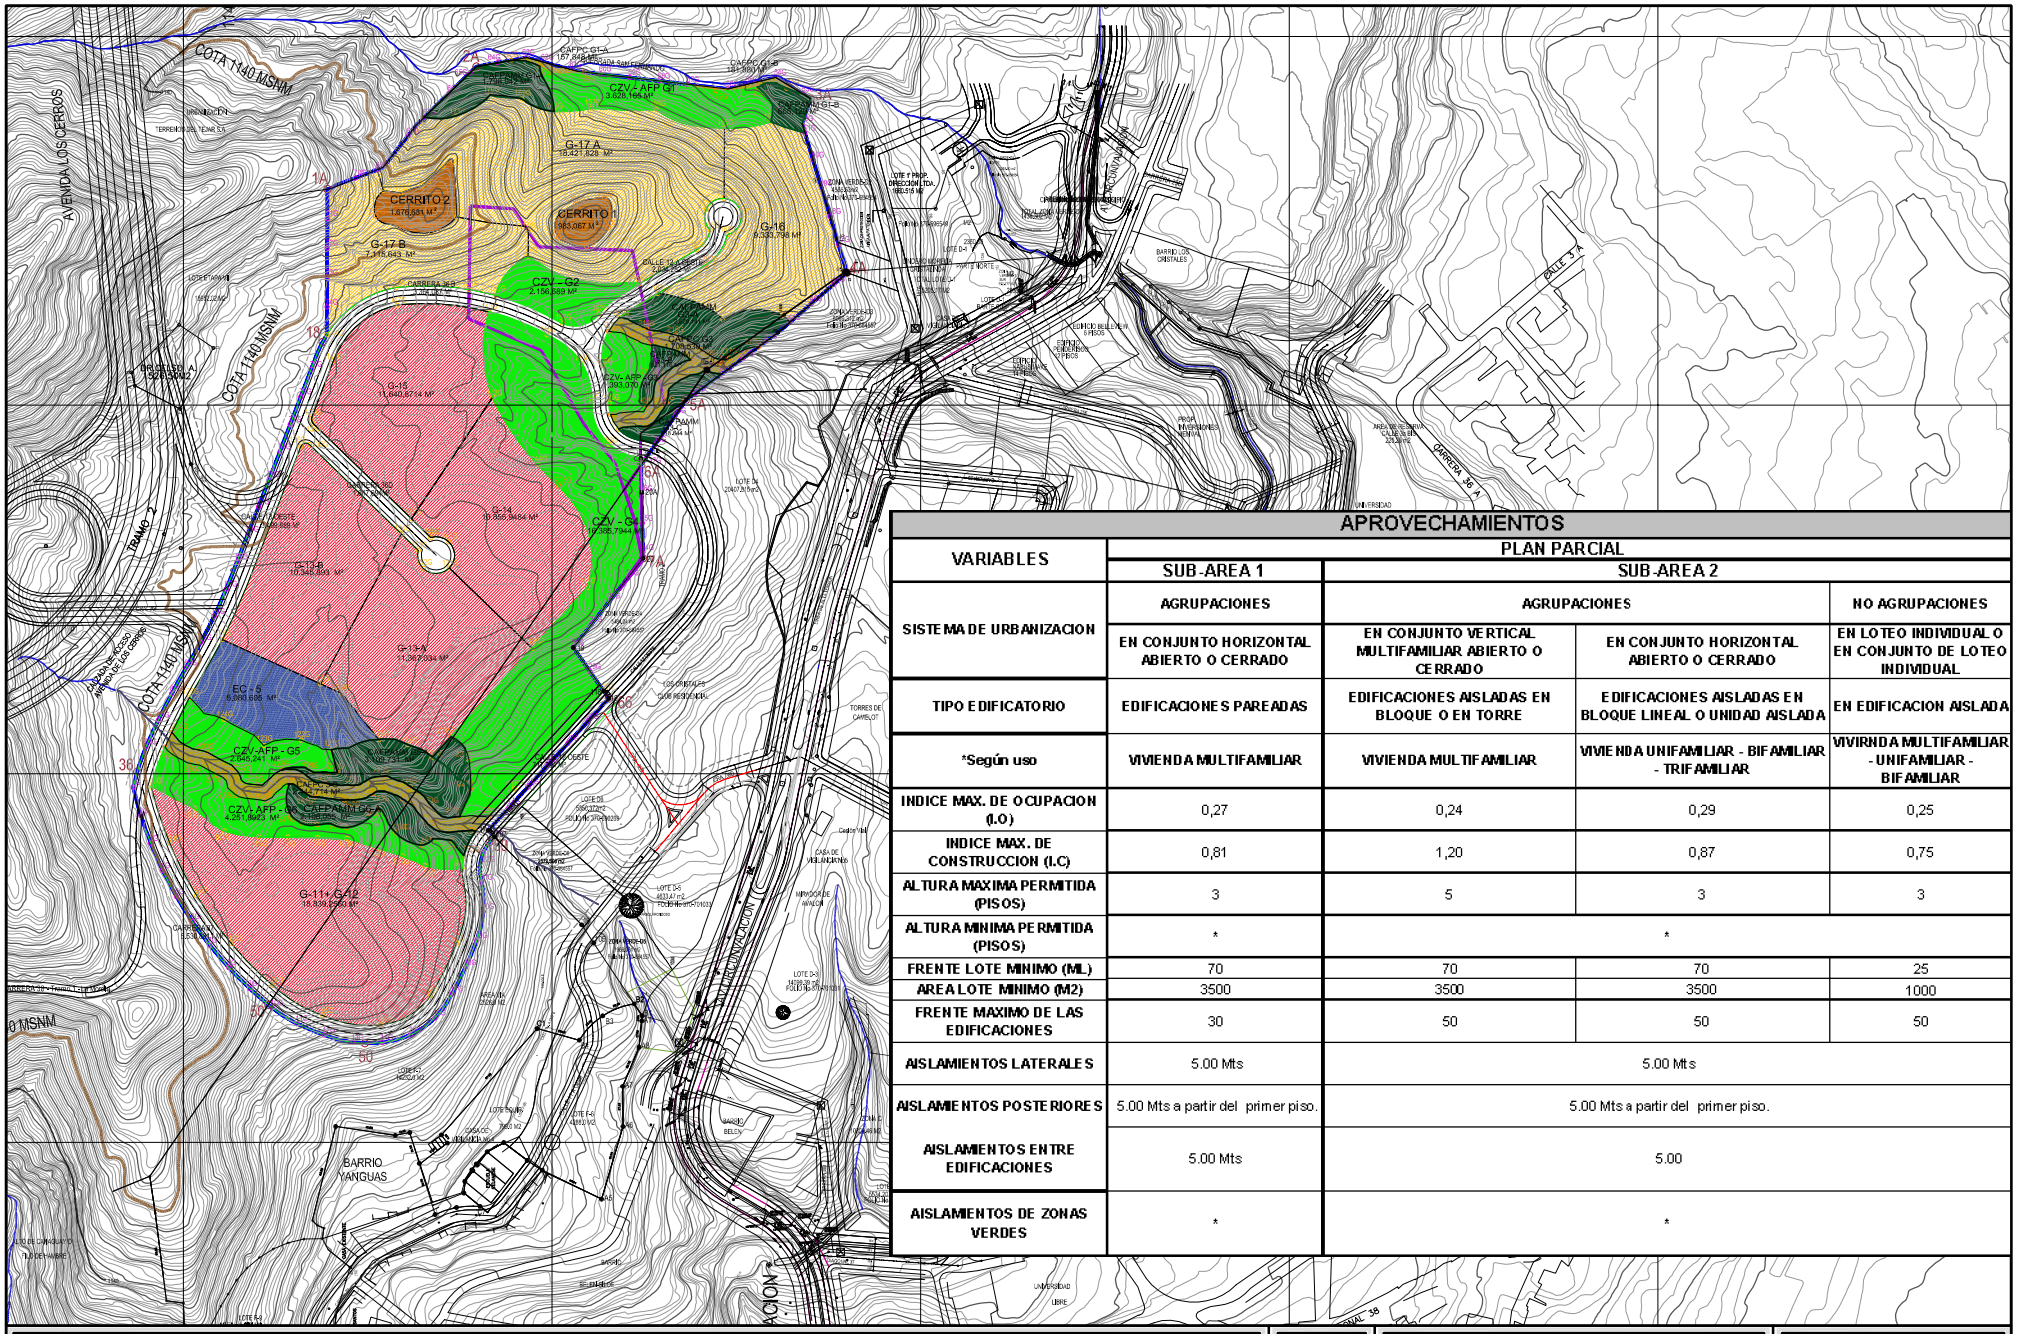

APROVECHAMIENTOS

VARIABLES	PLAN PARCIAL			
	SUB-AREA 1	SUB-AREA 2		
SISTEMA DE URBANIZACION	AGRUPACIONES	AGRUPACIONES		NO AGRUPACIONES
	EN CONJUNTO HORIZONTAL ABIERTO O CERRADO	EN CONJUNTO VERTICAL MULTIFAMILIAR ABIERTO O CERRADO	EN CONJUNTO HORIZONTAL ABIERTO O CERRADO	EN LOTEO INDIVIDUAL O EN CONJUNTO DE LOTEO INDIVIDUAL
TIPO EDIFICATORIO	EDIFICACIONES PAREADAS	EDIFICACIONES AISLADAS EN BLOQUE O EN TORRE	EDIFICACIONES AISLADAS EN BLOQUE LINEAL O UNIDAD AISLADA	EN EDIFICACION AISLADA
*Según uso	VIVIENDA MULTIFAMILIAR	VIVIENDA MULTIFAMILIAR	VIVIENDA UNIFAMILIAR - BIFAMILIAR - TRIFAMILIAR	VIVIRNDA MULTIFAMILIAR - UNIFAMILIAR - BIFAMILIAR
INDICE MAX. DE OCUPACION (I.O)	0,27	0,24	0,29	0,25
INDICE MAX. DE CONSTRUCCION (I.C)	0,81	1,20	0,87	0,75
ALTURA MAXIMA PERMITIDA (PISOS)	3	5	3	3
ALTURA MINIMA PERMITIDA (PISOS)	*	*		
FRENTE LOTE MINIMO (ML)	70	70	70	25
AREA LOTE MINIMO (M2)	3500	3500	3500	1000
FRENTE MAXIMO DE LAS EDIFICACIONES	30	50	50	50
AISLAMIENTOS LATERALES	5.00 Mts	5.00 Mts		
AISLAMIENTOS POSTERIORES	5.00 Mts a partir del primer piso.	5.00 Mts a partir del primer piso.		
AISLAMIENTOS ENTRE EDIFICACIONES	5.00 Mts	5.00		
AISLAMIENTOS DE ZONAS VERDES	*	*		

7 PLAN PARCIAL LA MORELIA ETAPAS III, IV Y V (PROPIETARIOS CRISTALINDA S.A Y LA MORELIA S.A.)

ETAPA: PLAN PARCIAL "LA MORELIA ETAPAS III, IV Y V"

CONTIENE: 2.2.5 - PLANO DE USOS Y APROVECHAMIENTOS

Vo.Bo. ARQUITECTO

Vo.Bo. PROPIETARIO

DIBUJO: V. HOLGUIN - C. LERMA M.MERCEDES MOLINA R.

AJUSTO: ERIKA RESTREPO VELASCO

ESCALA: 1:2.000


FECHA: ABRIL - 2008

ARCHIVO: 2.2.5 PLANO DE USOS Y APROVECHAMIENTOS.DWG

PLANO No. 7

CONVENCIONES
- SUB-AREA DE MANEJO 1
- SUB-AREA DE MANEJO 2
- EQUIPAMIENTO COLECTIVO
- ZONA VERDE

Arquitectos
JUAN CARLOS VALLECILLA
MICHAEL E. BENACHI S.
VICTORIA E. HOLGUIN
Mª MERCEDES MOLINA
CARLOS JULIAN LERMA

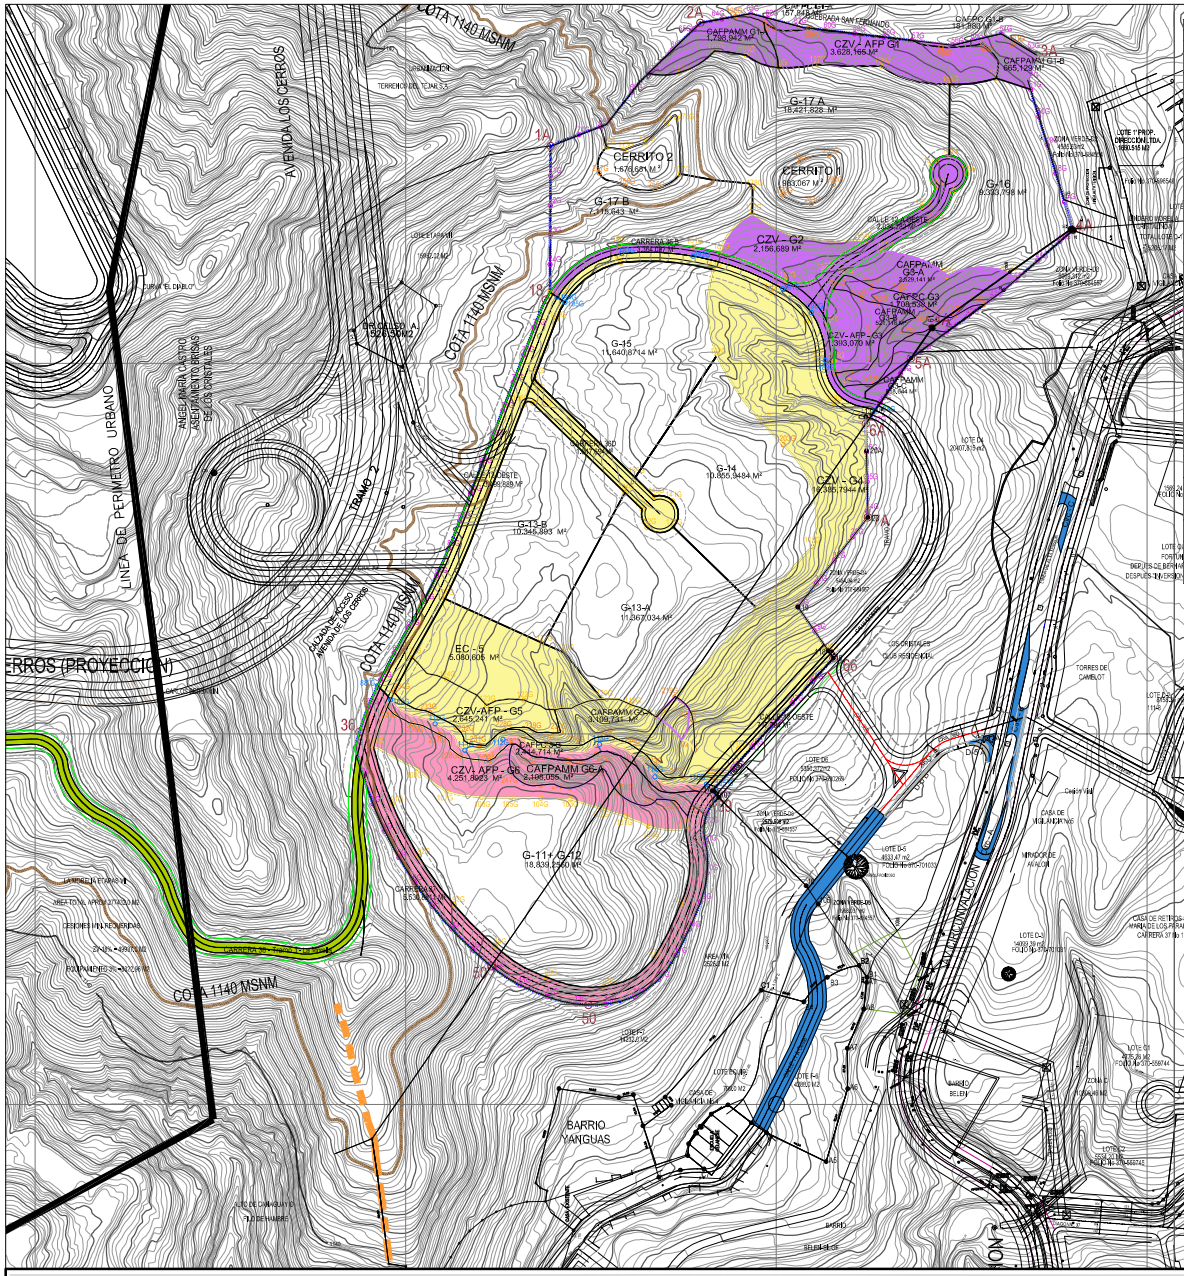

COORDENADAS MORELIA ETAPAS III,IV Y V UNIDAD DE GESTION III			
PUNTO	NORTE	ESTE	DISTANC. MT
194G	108544,48	108852,318	52,99
193G	108573,998	108895,603	48,1
192G	108572,29	108943,714	64,03
191G	108550,304	109004,206	36,25
190G	108534,189	109023,62	23,57
189G	108501,936	109032,947	53,13
188G	108468,279	109066,602	12
38G	108473,34	109070,099	24
39G	108492,923	109083,616	20
40G	108507,829	109096,95	20
41G	108520,991	109114,881	20
42G	108531,499	109129,196	20
43G	108543,334	109145,318	20
44G	108556,099	109161,275	20
45G	108568,92	109176,054	20
46G	108582,025	109191,162	8,93
4A	108589,775	109200,1	5,77
47G	108600,928	109194,33	20
48G	108628,078	109188,56	20
49G	108647,227	109182,79	20
50G	108666,377	109177,02	20
51G	108684,614	109171,525	6,6
3A	108707,922	109175,421	17,9466
53G	108710,897	109170,492	5,7577

COORDENADAS MORELIA ETAPAS III,IV Y V UNIDAD DE GESTION 3			
PUNTO	NORTE	ESTE	DISTANC. MT
54G	108722,3	109151,6	7,84
55G	108717,5482	109132,1727	20
56G	108715,1647	109112,3152	20
57G	108717,5232	109092,4548	20
58G	108719,8817	109072,5943	20
59G	108722,2403	109052,7339	20
60G	108724,5988	109032,8734	20
61G	108727,6074	109013,1013	20
62G	108732,7766	108993,7808	20
63G	108735,7015	108982,8626	20
64G	108732,1857	108963,1761	20
65G	108725,3647	108944,3752	20
66G	108711,4172	108930,0411	20
67G	108695,3449	108913,4941	20
68G	108682,6519	108902,2744	20
69G	108659,6524	108881,4636	20
70G	108654,1076	108866,7154	20
1A	108646,2633	108848,6586	19,01
71G	108626,5374	108847,6161	20
72G	108606,5376	108847,5343	20
73G	108587,5377	108847,4524	20
74G	108566,5379	108847,3706	44,44
149G	108547,7599	108847,2937	18,77
194G	108544,4804	108852,3181	6
AREA 56840,86		PERIMETRO 1059,00	

COORDENADAS MORELIA ETAPAS III,IV Y V UNIDAD DE GESTION 4			
PUNTO	NORTE	ESTE	DISTANC. MT
194G	108544,4804	108852,3181	52,99
193G	108572,1502	108895,6572	48,1
192G	108570,1709	108943,6033	64,03
191G	108550,3039	109004,2063	36,25
190G	108524,9161	109028,8887	23,57
189G	108501,9369	109032,9467	53,13
188G	108468,2786	109066,6021	3,52
37G	108463,1705	109063,0745	2,66
6A	108459,3253	109060,4109	62,33
7A	108397,0068	109061,7239	76,77
30G	108335,5632	109014,4735	42,08
66	108301,022	109038,523	121,16
115'G	108213,9353	108958,9455	6,6
115G	108216,0296	108952,7316	34,83
114G	108221,01	108918,1	37,27
113G	108242,93	108880,83	67,57
112G	108239,22	108813,26	23,46
111G	108239,03	108789,8	20,05
110G	108256,76	108769,75	29,88
109G	108273,0363	108739,8613	8,86
88'G	108282,2762	108730,9987	62,76
81G	108412,3274	108793,7612	53,53
149G	108547,7599	108847,2937	6
194G	108544,4804	108852,3181	
AREA 80341,52		PERIMETRO 1150,93	

COORDENADAS MORELIA ETAPAS III,IV Y V UNIDAD DE GESTION 5			
PUNTO	NORTE	ESTE	DISTANC. MT
115'G	108213,9353	108959,9455	6,6
115G	108216,0296	108952,7316	34,63
114G	108221,01	108918,1	37,27
113G	108242,93	108880,83	67,57
112G	108239,22	108813,26	23,46
111G	108239,03	108789,8	20,05
110G	108256,76	108769,75	29,88
109G	108273,0363	108739,8613	8,86
88'G	108282,2762	108730,9987	44,16
1G	108240,7315	108715,9368	160,03
90	108104,2531	108795,0088	88,41
50	108067,1	108873,141	72,49
17G	108100,5581	108932,2245	79,8
21G	108176,3421	108952,3558	28,71
59	108722,2403	109052,7339	11,09
23G	108211,5795	108956,7929	2,15
115'G	108213,9353	108959,9455	
AREA 31947,45		PERIMETRO 762,15	

CUADRO GENERAL DE CARGAS URBANISTICAS POR UNIDADES DE GESTION DEL PLAN PARCIAL LA MORELIA ETAPAS III, IV Y V																			
UNIDAD DE GESTION	AREA	VIAS				CESION PARA ESPACIO PUBLICO				EQUIPAMIENTO				ZONAS VERDES					
		ITEM	AREA	TOTAL	%	ITEM	AREA	TOTAL	%	ITEM	AREA	TOTAL	%	ITEM	AREA	TOTAL	%		
UG III	568406,80	Calle 12 Oeste	26314,262	176,9744	6,66%	CAFPC G1-C	15784,9	4.381,212	19,75%	—	—	—	—	CZV-G1	3604,166	7.177,324	12,63%		
						CAFPC G1-B	18.1866												
						CAFPC G3	1.704,536												
						CAFPAMM G1-C	1.796,342												
		Carrera 38B - Norte	17156,966			CAFPAMM G1-B	665,129							CZV-G2	2.156,649				
						CAFPAMM G3-A	2.529,191												
						CAFPAMM G3-B	521,116							CZV-G3	1.391,876				
						CAFPAMM G5-C	616,00												
UG IV	453.415,56	Carrera 38B - Sur	1.647,622	7.482,594	9,56%	CAFPC 2B LADO NORTE	1.227,345	4.117,876	5,45%	EC-6	5.080,605	5.080,605	6%	CZV-G4	16.185,79	1.961,035	23,60%		
		Calle 12 Oeste	717,756																
		Calle 13 Oeste	2.490,883			CAFPAMM G6-A	3.160,731							CZV-G5	2.645,247				
		Cra 36D	1.617,956																
UG V	31.347,56	Carrera 37	5.516,881	5.516,881	17,11%	CAFPC 2B LADO SUR	1.217,369	3.225,24	10,29%	—	—	—	—	CZV-G6	4.251,832	4.251,832	13,19%		
						CAFPAMM G6-B	2.104,666												
AREA P.P.	853.169,96	TOTAL CESIONES		8.509,826	10,61%	TOTAL CESIONES		8.041,710	9,99%	TOTAL CESIONES		5.080,605	1,00%	TOTAL CESIONES		10.429,651	18,61%		


NOTA: *Esta Unidad de Gestión cede el 37% requerido por el P.O.T. para Equipamiento Colectivo. La sumatoria de áreas de cesión para el equipamiento se hace efectiva en la UG IV
**En la UG IV se compensa la cesión neta de zona verde faltante en la UG III y UG V para completar el 12% total de cesión de zona verde requerido por el P.O.T.

NOMENCLATURA
CZV-AFP: CESION DE ZONA VERDE Y AREA DE ESPACIO PUBLICO PROTECTORA
CAFPAMM: CESION AREAS DE ESPACIO PUBLICO PROTECTORA CON AMONESTACION A MOVIMIENTOS SISMICOS
CAFPC: CESION AREAS DE ESPACIO PUBLICO PROTECTORA DE CAUCE
CZV: CESION ZONAS VERDES A EMBELLECER Y ADECUAR

CARGAS EXTERIORES AL PLAN PARCIAL					
CARGAS DE SUELO	AREA	CARGA DE ADECUACION DE ESPACIO PUBLICO	AREA	ADECUACION CARRETABLE	AREA
LOTE D-5 A	43,1983	Circ - A	202,6529	Carrera 38 - Tramo 1 - La Morelia	4.472,91
LOTE D-5 B	82,666	Circ - B	538,7451	Carrera 38 - Tramo 2	1.564,69
		Circ - C	179,4987		
		36D - A	111,3299		
		36D - B	161,7464		
		Calle 114 Oeste	2889,4343		
Total	125,8643	Total	4.083,4073	Total	6.037,60

8	PLAN PARCIAL LA MORELIA ETAPAS III, IV Y V (PROPIETARIOS CRISTALINDA S.A Y LA MORELIA S.A.)				
ETAPA: PLAN PARCIAL "LA MORELIA ETAPAS III, IV Y V"	V.o.Bo. ARQUITECTO	DIBUJO: V. HOLGUIN - C. LERMA M.MERCEDES MOLINA R.	AJUSTO ERIKA RESTREPO VELASCO	FECHA: ABRIL - 2008	PLANO No 8
CONTIENE 2.2.6-PLANO DE ASIGNACION DE CARGAS URBANISTICAS	V.o.Bo. PROPIETARIO	ESCALA: 1: 2.000		ARCHIVO: 2.2.6 PLANO DE CARGAS URBANISTICAS.DWG	OBSERVACIONES

Arquitectos
VICTORIA E. HOLGUIN
Mª MERCEDES MOLINA
CARLOS JULIAN LERMA
MICHAEL E. BENACHI S.
JUAN CARLOS VALLECILLA

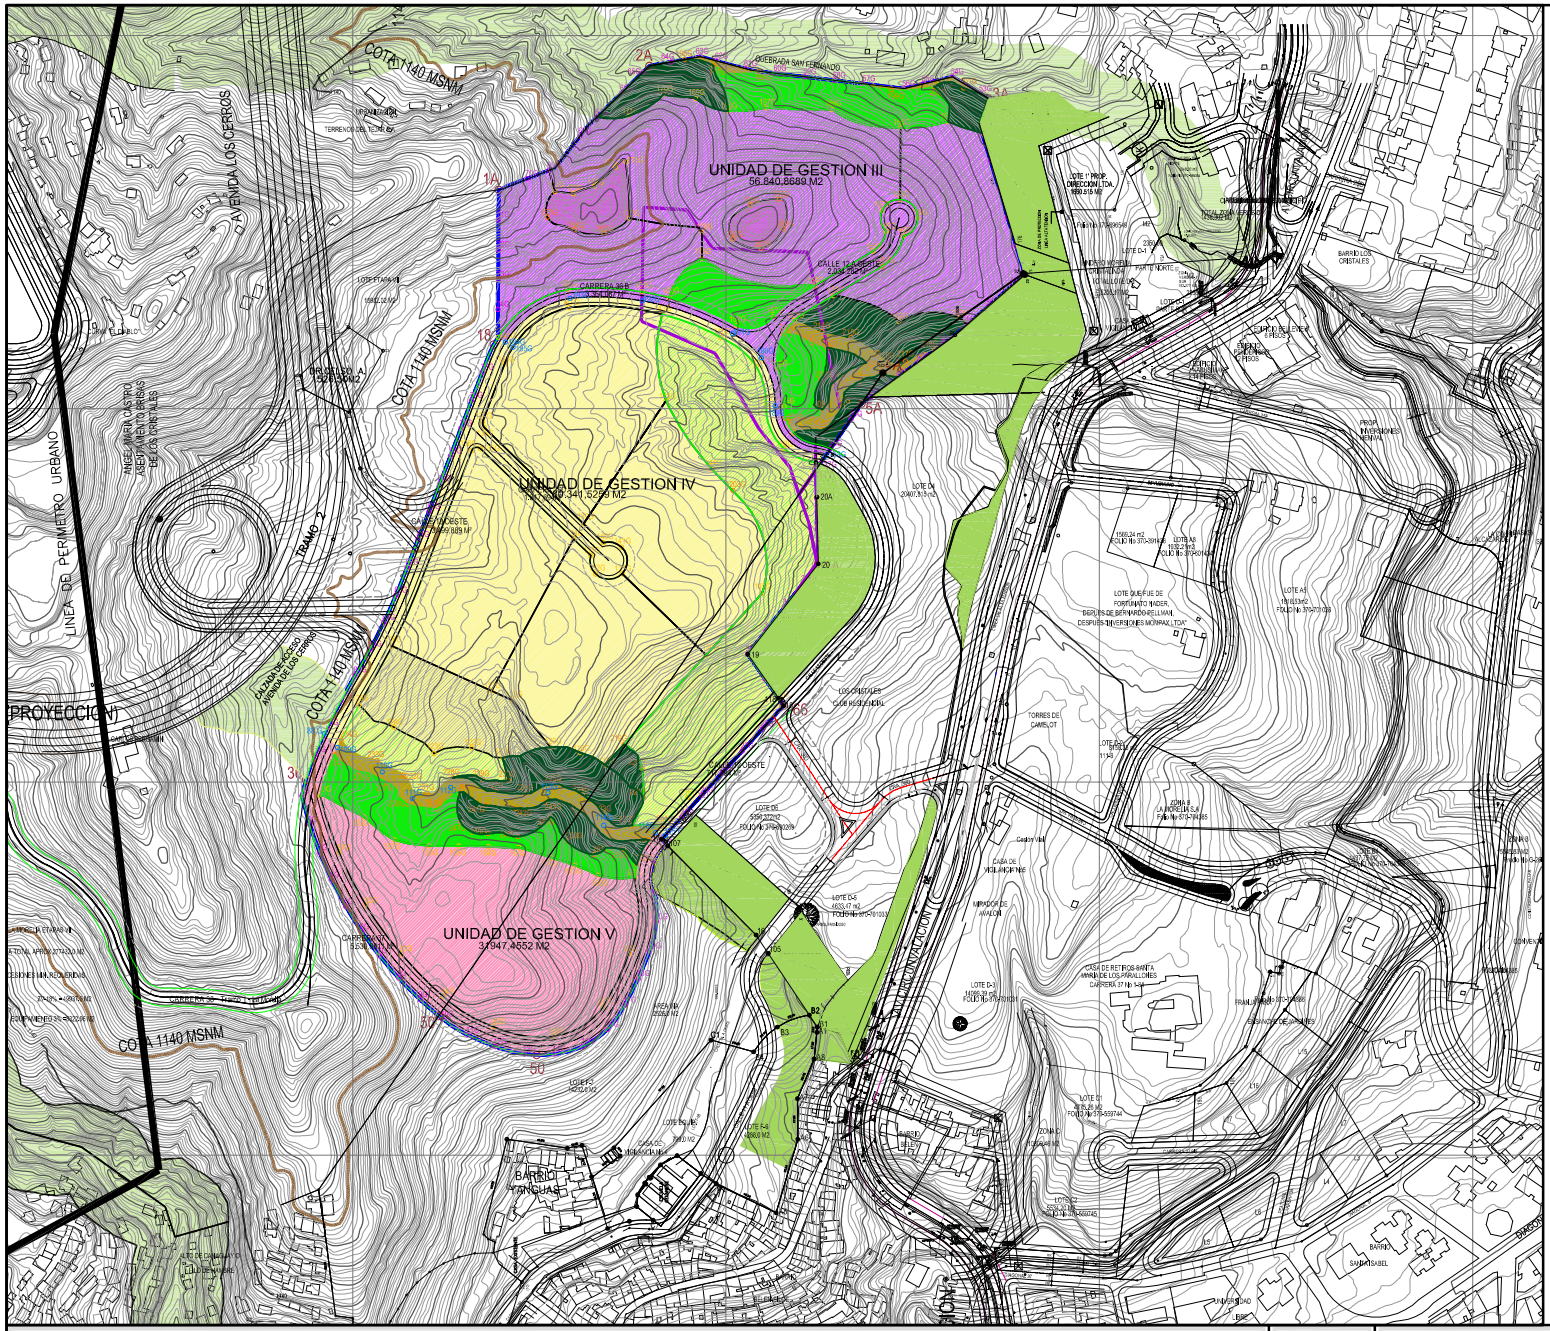

COORDENADAS MORELIA ETAPAS III,IV Y V UNIDAD DE GESTION III			
PUNTO	NORTE	ESTE	DISTANC MT
194G	108544,48	108852,318	52,99
193G	108573,998	108895,693	48,1
192G	108572,29	108943,714	64,03
191G	108550,304	109004,206	36,25
190G	108534,189	109023,82	23,57
189G	108501,936	109052,947	53,13
188G	108468,279	109066,602	12
38G	108473,34	109079,096	24
39G	108492,923	109083,616	20
40G	108507,829	109096,95	20
41G	108520,991	109114,881	20
42G	108531,499	109129,196	20
43G	108543,334	109145,318	20
44G	108556,099	109161,275	20
45G	108568,92	109178,054	20
46G	108582,025	109191,162	8,93
4A	108589,775	109200,1	5,77
47G	108606,929	109194,33	20
48G	108628,079	109188,56	20
49G	108647,227	109182,79	20
50G	108666,377	109177,02	6,6
51G	108684,614	109171,525	17,9488
52G	108690,959	109169,619	5,7577
3A	108707,922	109175,421	
53G	108710,897	109170,492	

COORDENADAS MORELIA ETAPAS III,IV Y V UNIDAD DE GESTION III			
PUNTO	NORTE	ESTE	DISTANC MT
53G	108710,897	109170,492	22,0661
54G	108722,3	109151,6	20
55G	108717,548	109132,173	13,4199
56G	108714,36	109119,138	27,8811
57G	108717,646	109091,471	19,009
58G	108719,882	109072,594	20
59G	108722,24	109052,734	20
60G	108724,599	109032,875	20
61G	108727,607	109013,101	20
62G	108732,777	108993,781	20
63G	108735,702	108982,863	20
64G	108732,186	108963,176	20
65G	108725,365	108944,375	20
66G	108711,417	108930,641	20
67G	108695,345	108913,494	20
68G	108682,652	108902,274	20
69G	108659,652	108881,464	20
70G	108654,108	108866,715	26,5786
1A	108646,537	108847,699	20
71G	108626,537	108847,616	20
72G	108606,538	108847,533	20
73G	108587,538	108847,452	20
74G	108566,538	108847,371	18,7782
149G	108547,76	108847,294	6
194G	108544,48	108852,318	

COORDENADAS MORELIA ETAPAS III,IV Y V UNIDAD DE GESTION V			
PUNTO	NORTE	ESTE	DISTANC MT
115 G	108213,935	108958,946	6,6
116G	108216,93	108952,732	38,7222
114G	108221,91	108918,1	45,5158
113G	108242,93	108880,93	69,8368
112G	108246,24	108816,59	29,6953
111G	108239,08	108789,8	28,0073
110G	108256,76	108769,75	34,8832
109G	108273,036	108739,881	12,8169
88 G	108282,276	108730,999	44,16
1G	108240,732	108715,937	166,03
9G	108104,253	108795,009	88,41
5G	108067,1	108873,141	72,49
17G	108100,558	108932,225	79,8
21G	108176,342	108952,356	28,71
5G	108122,24	109052,734	11,09
23G	108211,58	108956,793	2,15
115 G	108213,935	108958,946	

COORDENADAS MORELIA ETAPAS III,IV Y V UNIDAD DE GESTION IV			
PUNTO	NORTE	ESTE	DISTANC MT
194G	108544,48	108852,318	53,9727
193G	108573,998	108895,693	48,286
192G	108572,29	108943,714	64,7097
191G	108550,304	109004,206	25,4286
190G	108534,189	109023,82	34,0826
189G	108501,936	109052,947	52,9352
188G	108468,279	109066,602	6,2092
37G	108463,171	109063,075	4,6891
6A	108459,315	109060,404	63,2936
7A	108396,065	109061,744	76,77
30G	108335,563	109014,474	42,08
8G	108301,022	109038,523	121,16
115 G	108213,935	108958,946	6,6
116G	108216,93	108962,732	34,63
114G	108221,91	108918,1	37,37
113G	108242,93	108880,93	67,57
112G	108239,22	108813,26	23,48
111G	108239,08	108789,8	29,05
110G	108256,76	108769,75	29,99
109G	108273,036	108739,881	8,86
88 G	108282,276	108730,999	62,78
81G	108412,327	108793,761	53,53
149G	108547,76	108847,294	6
194G	108544,48	108852,318	

UNIDADES DE GESTIÓN			
	UG III	56.840,869	169.129,850
	UG IV	80.341,526	
	UG V	31.947,455	
TOTAL AREA DEL PLAN PARCIAL			169129,85


9 PLAN PARCIAL LA MORELIA ETAPAS III, IV Y V

(PROPIETARIOS CRISTALINDA S.A Y LA MORELIA S.A.)

ETAPA: PLAN PARCIAL "LA MORELIA ETAPAS III, IV Y V"	Vo.Bo. ARQUITECTO	DIBUJO: V. HOLGUIN - C. LERMA M.MERCEDES MOLINA R.	AJUSTO: ERIKA RESTREPO VELASCO	PLANO No 9
CONTIENE: 2.2.7-DELIMITACION UNIDADES DE GESTION	Vo.Bo. PROPIETARIO	ESCALA: 1:2.000 FECHA: ABRIL - 2008	ARCHIVO: 2.2.7 DELIMITACION DE UNIDADES DE GESTION.DWG	

OBSERVACIONES

Arquitectos
JUAN CARLOS VALLECILLA
MICHAEL E. BENACHI S.
VICTORIA E. HOLGUIN
Mª MERCEDES MOLINA
CARLOS JULIAN LERMA

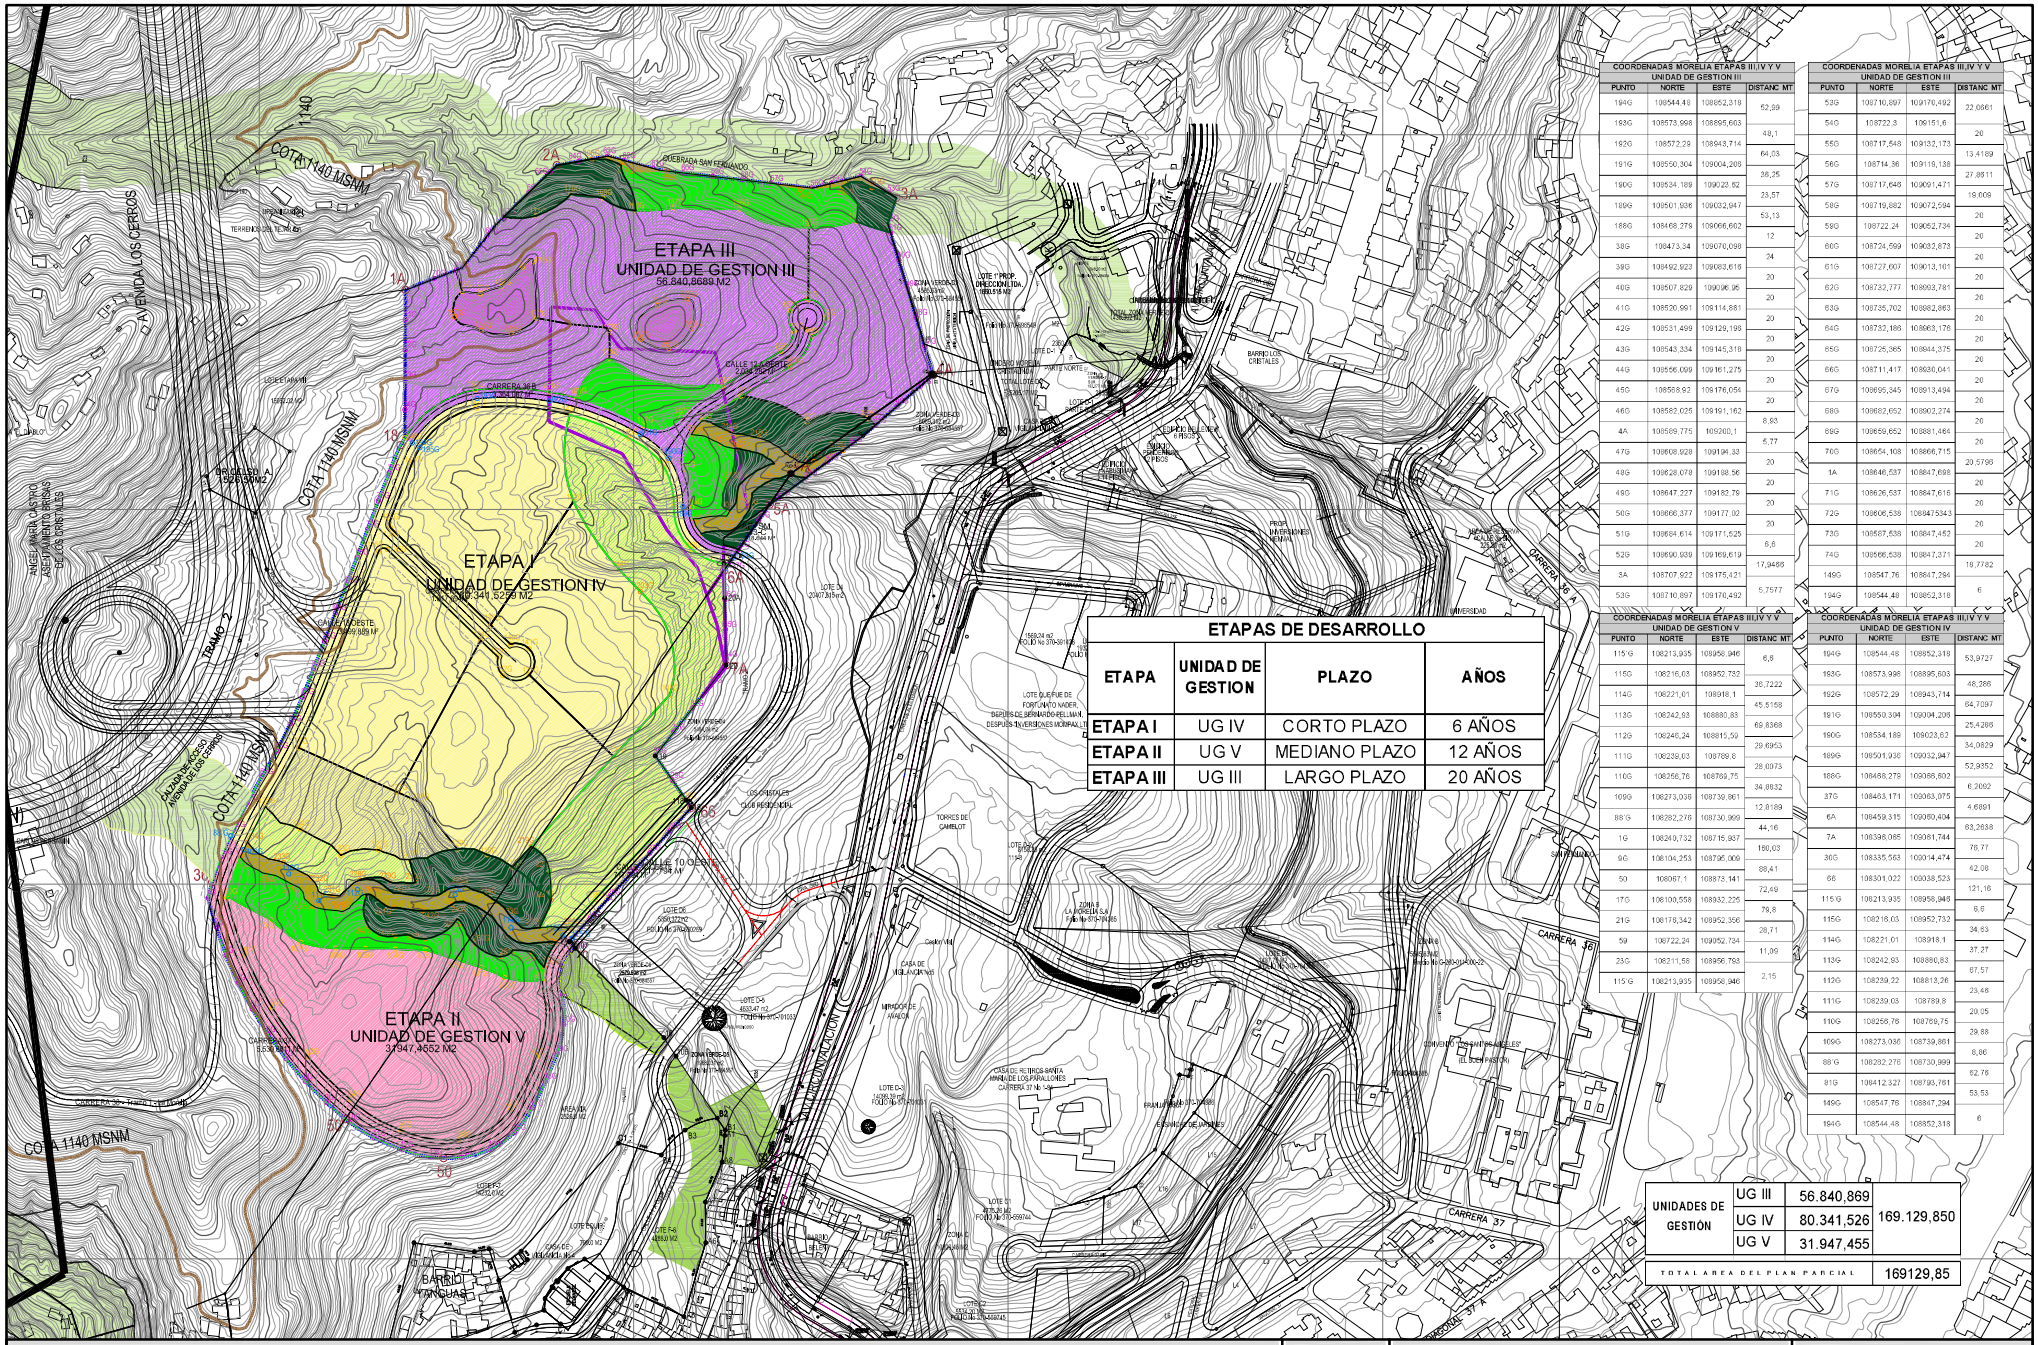

COORDENADAS MORELIA ETAPAS III, IV Y V			
UNIDAD DE GESTION III			
PUNTO	NORTE	ESTE	DISTANC MT
194G	108544.48	108852,318	52,99
193G	108573,998	108895,603	48,1
192G	108572,29	108943,714	64,03
191G	108550,304	109004,209	38,25
190G	108534,189	109023,82	23,57
189G	108501,936	109032,947	53,13
188G	108468,279	109066,602	12
38G	108473,34	109070,099	24
39G	108492,923	109083,618	20
40G	108507,829	109096,95	20
41G	108520,991	109114,881	20
42G	108531,499	109129,199	20
43G	108543,334	109145,318	20
44G	108556,099	109161,275	20
45G	108568,92	109176,054	20
46G	108582,025	109191,162	8,83
4A	108589,775	109200,1	5,77
47G	108608,928	109194,33	20
48G	108628,078	109188,56	20
49G	108647,227	109182,79	20
50G	108666,377	109177,02	20
51G	108684,614	109171,525	6,6
52G	108690,939	109169,619	17,9466
3A	108707,922	109175,421	5,7577
53G	108710,897	109170,492	

COORDENADAS MORELIA ETAPAS III, IV Y V			
UNIDAD DE GESTION III			
PUNTO	NORTE	ESTE	DISTANC MT
52G	108710,897	109170,492	22,0861
54G	108722,3	109151,6	20
55G	108717,548	109132,173	13,4189
56G	108714,36	109119,138	27,8511
57G	108717,648	109091,471	19,609
58G	108719,882	109072,594	20
59G	108722,24	109052,734	20
60G	108724,599	109032,873	20
61G	108727,607	109013,101	20
62G	108732,777	108993,781	20
63G	108735,702	108982,863	20
64G	108732,188	108963,176	20
65G	108726,365	108944,375	20
66G	108711,417	108930,041	20
67G	108695,345	108913,494	20
68G	108682,652	108902,274	20
69G	108659,652	108881,466	20
70G	108654,108	108866,715	20,5796
1A	108646,537	108847,698	20
71G	108626,537	108847,616	20
72G	108606,538	108847543	20
73G	108587,538	108847,462	20
74G	108566,538	108847,371	19,7782
149G	108547,76	108847,294	6
194G	108544,48	108852,318	


COORDENADAS MORELIA ETAPAS III, IV Y V			
UNIDAD DE GESTION V			
PUNTO	NORTE	ESTE	DISTANC MT
115'G	108213,935	108956,946	6,6
116G	108216,63	108952,732	36,7222
114G	108221,01	108918,1	45,5158
113G	108242,93	108880,83	69,8368
112G	108239,22	108813,26	29,6953
111G	108239,03	108789,8	28,6973
110G	108256,76	108769,75	34,8832
109G	108273,036	108739,861	12,8189
88'G	108282,276	108730,999	44,16
1G	108240,732	108715,957	160,03
9G	108104,253	108795,009	88,41
50	108067,1	108873,141	72,49
17G	108100,558	108932,225	79,8
21G	108178,342	108952,366	28,71
5'9	108722,24	108952,734	11,99
23G	108211,58	108956,763	2,15
115'G	108213,935	108956,946	

COORDENADAS MORELIA ETAPAS III, IV Y V			
UNIDAD DE GESTION IV			
PUNTO	NORTE	ESTE	DISTANC MT
194G	108544.48	108852,318	53,9727
193G	108573,998	108895,603	48,286
192G	108572,29	108943,714	64,7097
191G	108550,304	109004,209	25,4286
190G	108534,189	109023,82	34,0829
189G	108501,936	109032,947	52,9352
188G	108468,279	109066,602	6,2092
37G	108463,171	109063,075	4,6891
6A	108459,315	109060,404	63,2838
7A	108398,085	109061,744	76,77
36G	108335,563	109014,474	62,08
66	108301,022	109038,523	121,16
115'G	108213,935	108956,946	6,6
116G	108216,63	108952,732	34,83
114G	108221,01	108918,1	37,37
113G	108242,93	108880,83	67,57
112G	108239,22	108813,26	23,46
111G	108239,03	108789,8	29,05
110G	108256,76	108769,75	29,88
109G	108273,036	108739,861	8,86
88'G	108282,276	108730,999	62,76
81G	108412,327	108793,761	53,53
149G	108547,76	108847,294	6
194G	108544,48	108852,318	

ETAPAS DE DESARROLLO

ETAPA	UNIDAD DE GESTION	PLAZO	AÑOS
ETAPA I	UG IV	CORTO PLAZO	6 AÑOS
ETAPA II	UG V	MEDIANO PLAZO	12 AÑOS
ETAPA III	UG III	LARGO PLAZO	20 AÑOS

UNIDADES DE GESTIÓN			
	UG III	56.840,869	169

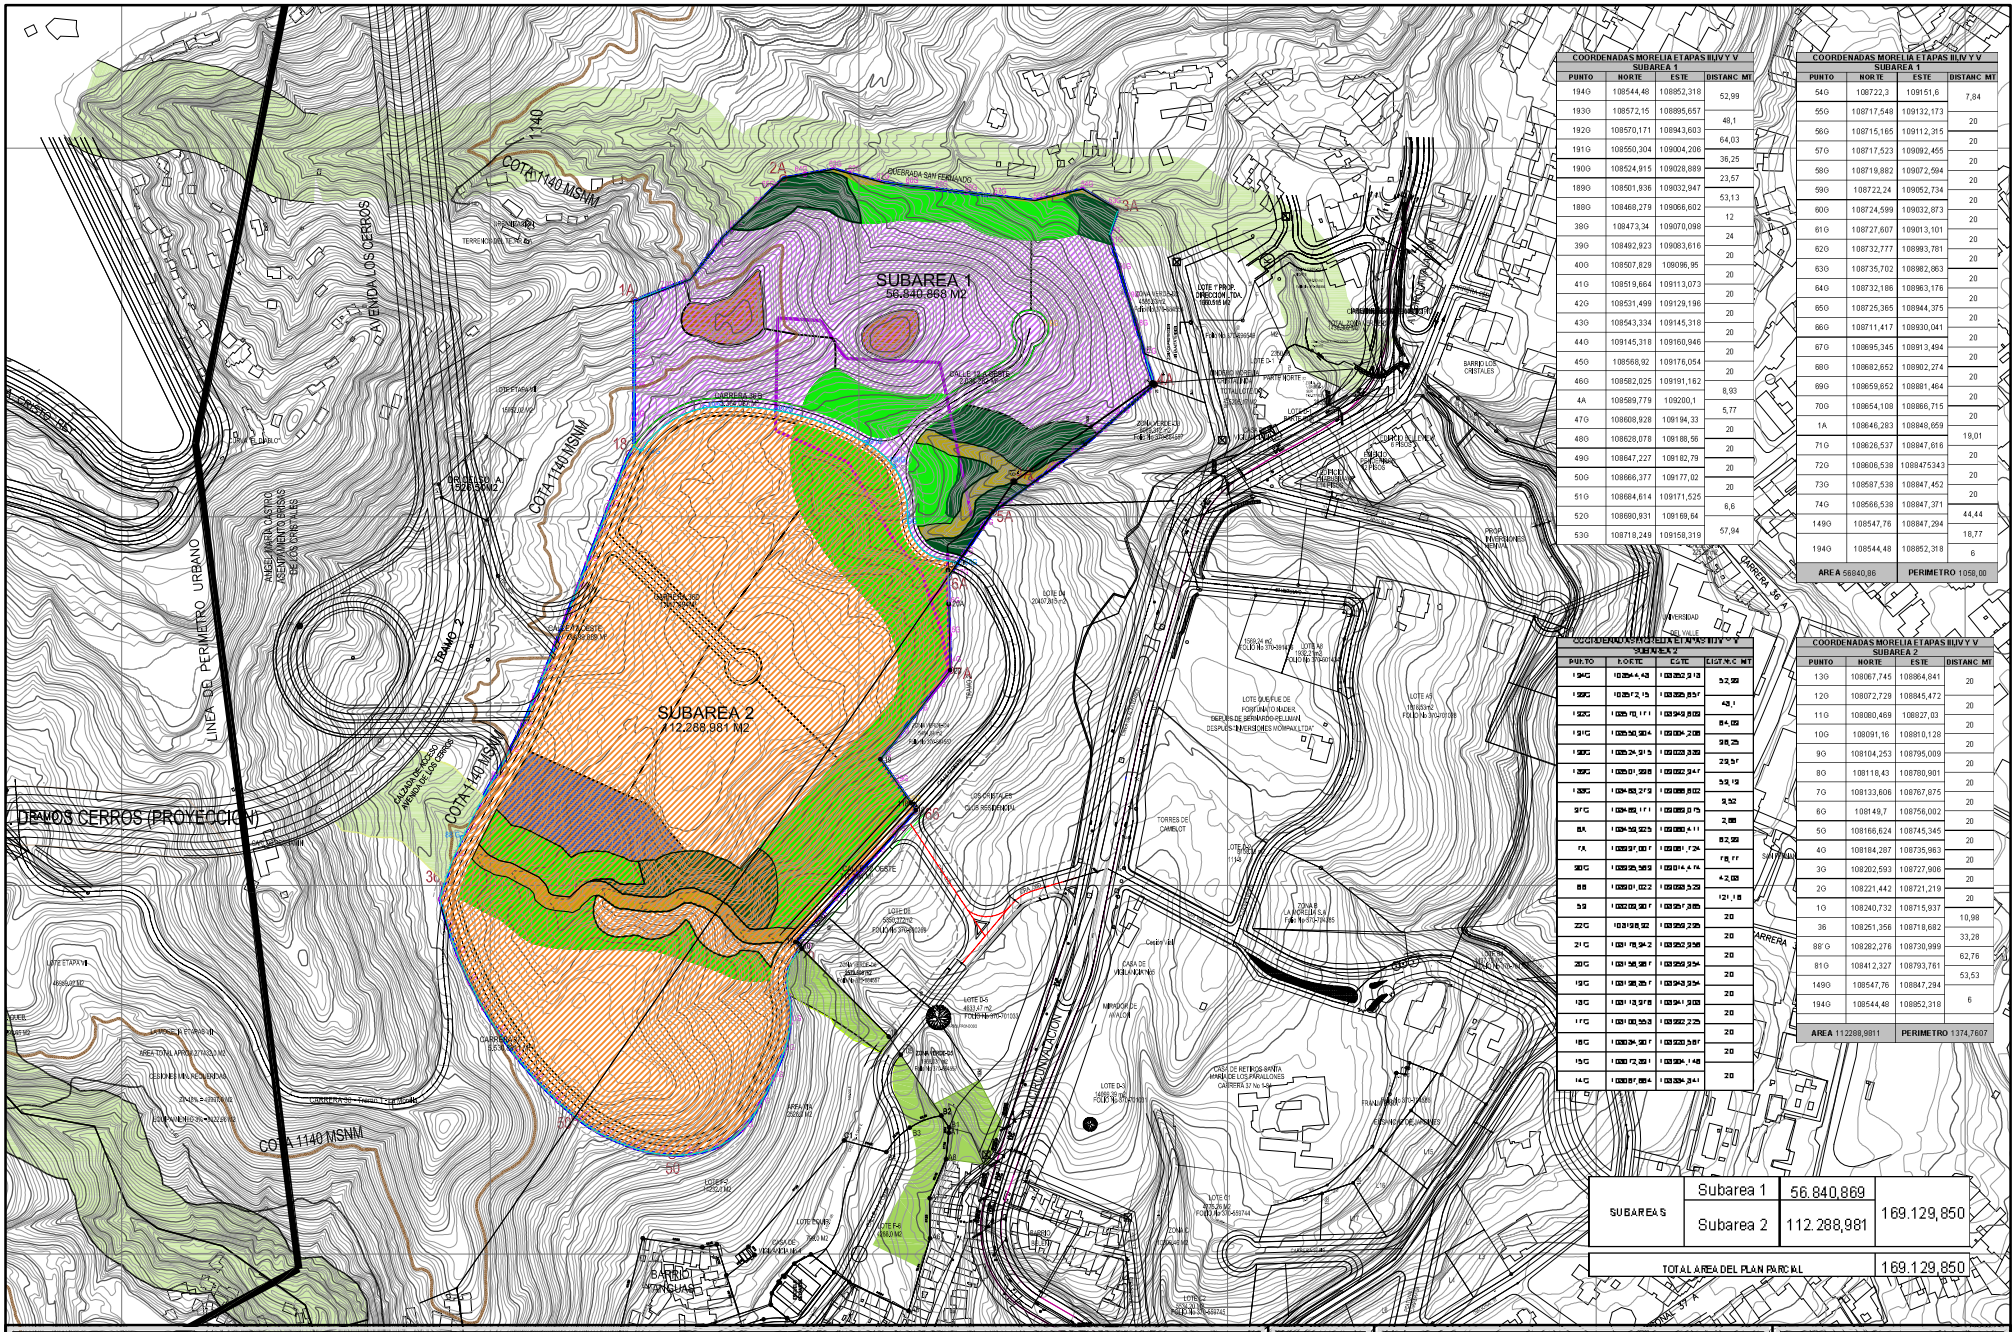

COORDENADAS MORELIA ETAPAS III,IV Y V
SUBAREA 1

PUNTO	NORTE	ESTE	DISTANC MT
194G	108544,48	108852,318	52,99
193G	108572,15	108895,657	48,1
192G	108570,171	108943,603	64,03
191G	108550,304	109004,206	36,25
190G	108524,915	109028,889	23,57
189G	108501,936	109032,947	53,13
188G	108468,279	109066,602	12
39G	108473,34	109070,098	24
39G	108492,923	109083,616	20
40G	108507,829	109096,95	20
41G	108519,664	109113,073	20
42G	108531,499	109129,196	20
43G	108543,334	109145,318	20
44G	109145,318	109160,946	20
45G	108568,92	109176,054	20
46G	108582,025	109191,162	8,93
4A	109589,779	109200,1	5,77
47G	108608,928	109194,33	20
48G	108628,078	108188,56	20
49G	108647,227	108182,79	20
50G	108666,377	109177,02	20
51G	108684,614	109171,525	6,6
52G	108680,931	109169,64	57,94
53G	108719,249	109158,319	

COORDENADAS MORELIA ETAPAS III,IV Y V
SUBAREA 1

PUNTO	NORTE	ESTE	DISTANC MT
54G	108722,3	109151,6	7,84
55G	108717,548	109132,173	20
56G	108715,165	109112,315	20
57G	108717,523	109092,455	20
58G	108719,882	109072,594	20
59G	108722,24	109052,734	20
60G	108724,599	109032,873	20
61G	108727,607	109013,101	20
62G	108732,777	108993,781	20
63G	108735,702	108982,863	20
64G	108732,186	108963,176	20
65G	108725,365	108944,375	20
66G	108711,417	108930,041	20
67G	108695,345	108913,494	20
68G	108682,652	108902,274	20
69G	108659,652	108881,464	20
70G	108654,108	108866,715	20
1A	108646,283	108848,659	19,01
71G	108626,537	108847,616	20
72G	108606,538	1088475343	20
73G	108587,538	108847,452	20
74G	108566,538	108847,371	44,44
149G	108547,76	108847,294	18,77
194G	108544,48	108852,318	6
AREA 56840,86		PERIMETRO 1058,00	

COORDENADAS MORELIA ETAPAS III,IV Y V
SUBAREA 2

PUNTO	NORTE	ESTE	DISTANC MT
194G	108544,48	108852,318	52,99
195G	108572,15	108895,657	48,1
52G	108570,171	108943,603	64,03
191G	108550,304	109004,206	36,25
190G	108524,915	109028,889	23,57
189G	108501,936	109032,947	53,13
188G	108468,279	109066,602	9,52
88	108601,022	109093,529	121,18
52G	108598,92	109259,295	20
21G	108578,942	109252,958	20
20G	108558,964	109246,621	20
19G	108538,986	109240,284	20
18G	108519,978	109241,908	20
17G	108500,553	109222,225	20
16G	108496,967	109220,587	20
15G	108472,991	109204,148	20
14G	108467,664	109204,841	

COORDENADAS MORELIA ETAPAS III,IV Y V
SUBAREA 2

PUNTO	NORTE	ESTE	DISTANC MT
13G	108067,745	108864,841	20
12G	108072,729	108845,472	20
11G	108080,469	108827,03	20
10G	108091,16	108810,128	20
9G	108104,253	108795,009	20
8G	108118,43	108780,901	20
7G	108133,606	108767,975	20
6G	108149,7	108756,002	20
5G	108166,624	108745,345	20
4G	108184,287	108735,963	20
3G	108202,593	108727,906	20
2G	108221,442	108721,219	20
1G	108240,732	108715,937	10,99
3B	108251,356	108718,682	33,28
98'G	108282,276	108730,999	62,76
81G	108412,327	108793,761	53,53
149G	108547,76	108847,284	6
194G	108544,48	108852,318	
AREA 112288,9811		PERIMETRO 1374,7607	

SUBAREAS	Subarea 1	56.840,869	169.129,850
	Subarea 2	112.288,981	
TOTAL AREA DEL PLAN PARCIAL			169.129,850

11	PLAN PARCIAL LA MORELIA ETAPAS III, IV Y V (PROPIETARIOS CRISTALINDA S.A Y LA MORELIA S.A.)				
ETAPA: PLAN PARCIAL "LA MORELIA ETAPAS III, IV Y V"	Vo.Bo. ARQUITECTO	DIBUJO: V. HOLGUIN - C. LERMA M.MERCEDES MOLINA R.	AJUSTO: ERIKA RESTREPO VELASCO	PLANO No 9	OBSERVACIONES
CONTIENE: 2.2.9 SUBAREAS DE TRATAMIENTO	Vo.Bo. PROPIETARIO	ESCALA: 1:2.000	FECHA: ABRIL - 2008	ARCHIVO: 2.2.9 SUBAREAS.DWG	

Arquitectos
JUAN CARLOS VALLECILLA
MICHAEL E. BENACHI S.
VICTORIA E. HOLGUIN
Mª MERCEDES MOLINA
CARLOS JULIAN LERMA